



# PÔDORYS TYPOVÉHO PRIEPUSTU

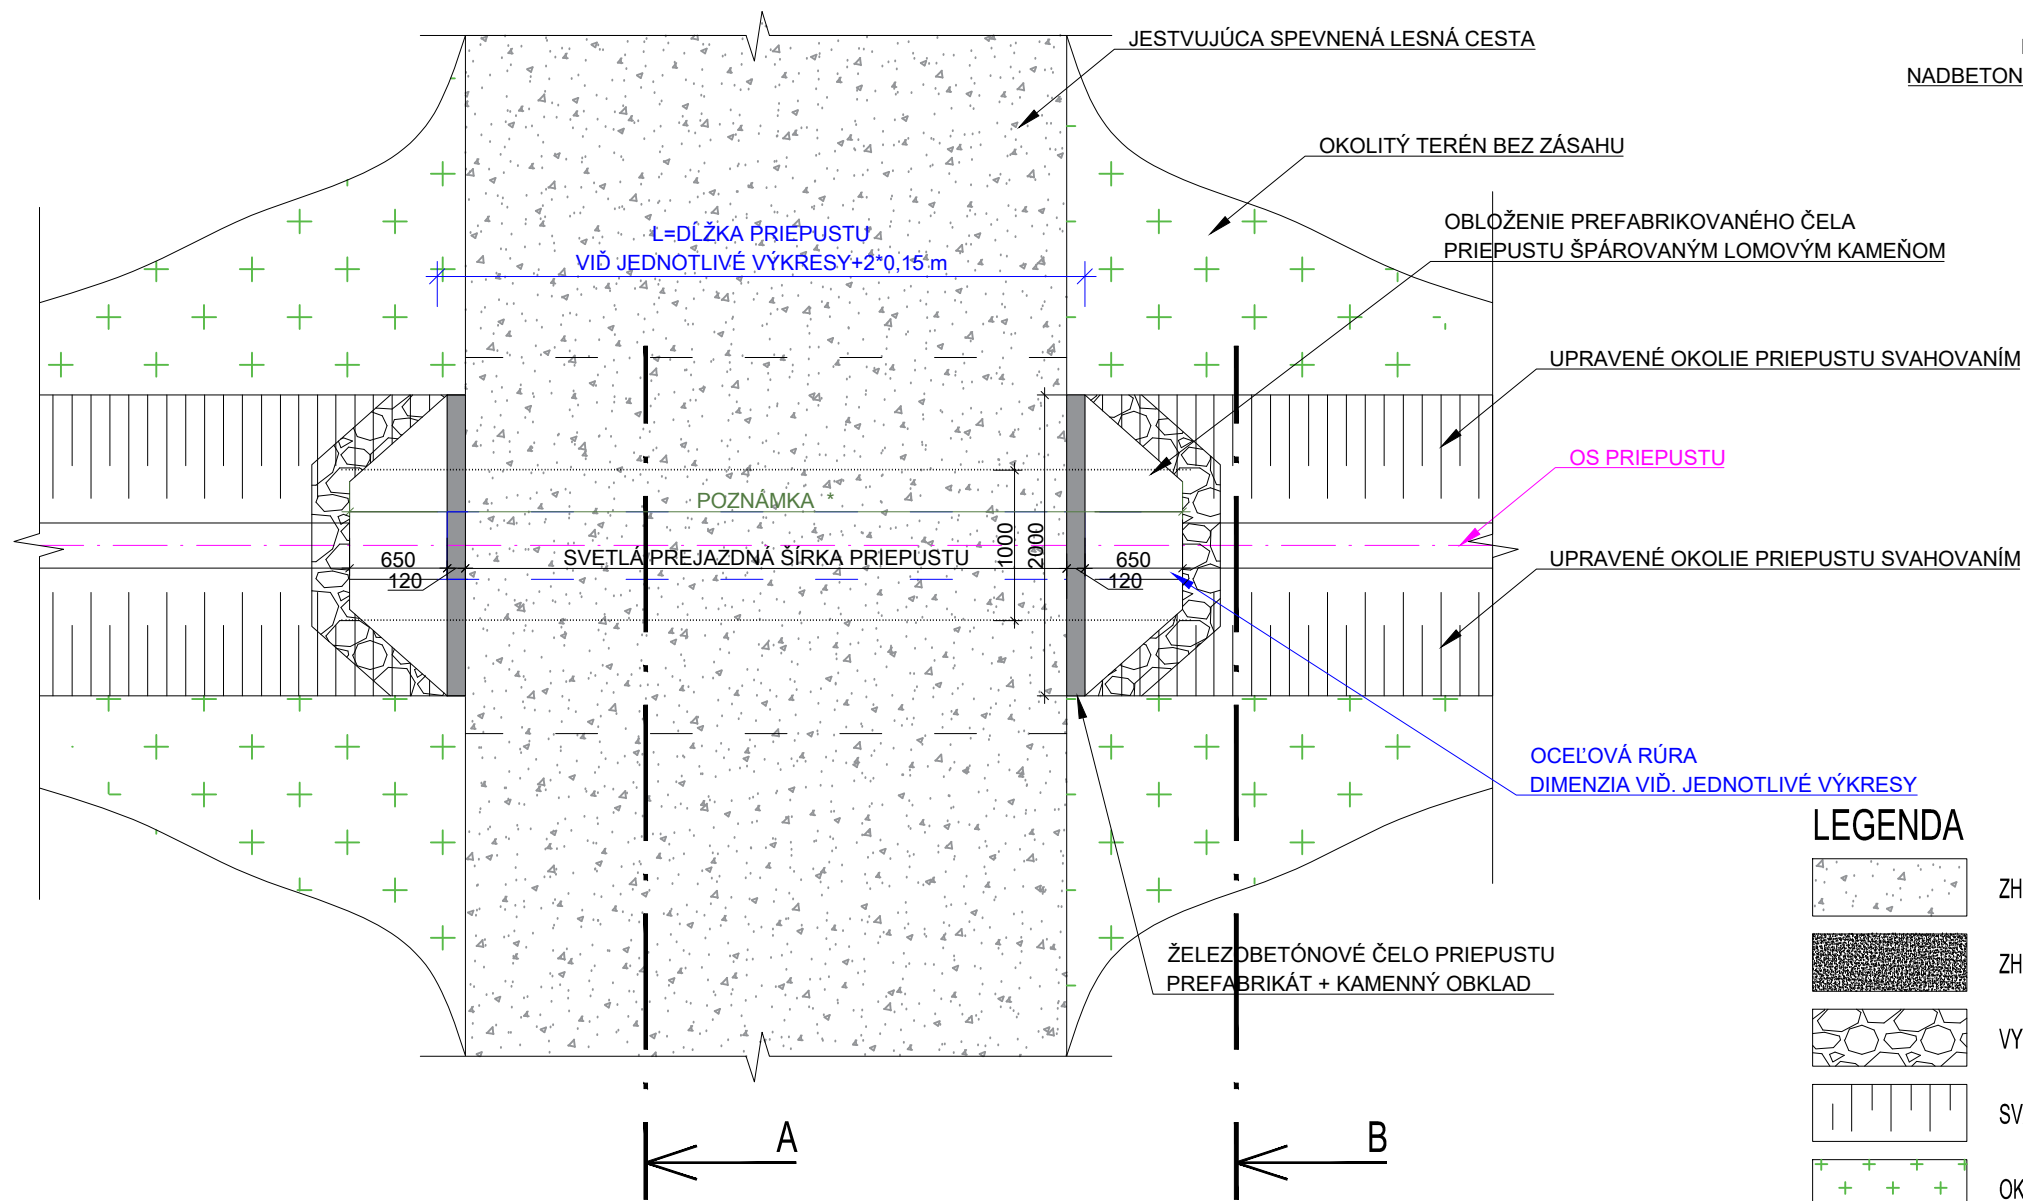

## REZ PREFABRIKÁTOM - ČELO PRIEPUSTU

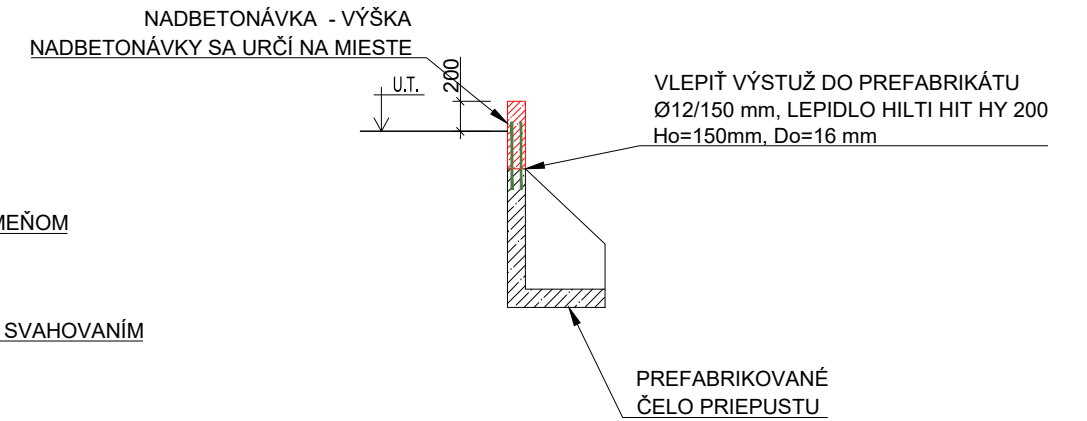

NAVÝŠENIE ČELA PRIEPUSTU 500 mm  
VÝSTUŽ B500B .... 200 kg  
BETÓN C30/37  
VLEPENIE PRUTOV 2Ø12/150 mm  
Ho=150mm, Do=16mm  
LEPIDLO HILTI HIT HY 200 - cca 15 ml/1 PRŮT


### LEGENDA

- ZHUTNENÝ LOMOVÝ KAMEŇ FR.8/64
- ZHUTNENÝ ŠTRKOVO-CEMENTOVÝ PODSYP fr. 0/32
- VYLOŽENÉ OKOLIE PRIEPUSTU ŠPÁROVANÝ LOMOVÝ KAMEN V BETÓNOVOM LÔŽKU
- SVAHOVANIE ODVODŇOVACEJ PRIEKOPY/RIGOLA
- OKOLITÁ ZELEŇ
- PŮVODNÝ TERÉN
- JESTVUJÚCA GEOTEXTÍLIA


### POZNÁMKY

- POZDĹŽNY SKLON PRIEPUSTU MIN. 1% (PRÍPADNE PODĽA MIESTNÝCH PODMIENOK)
- \* : DĹŽKA VÝPOPU A ZHUTNENÉHO NÁSÝPU POD RÚRU PRIEPUSTU JE PREMENNÁ, ZÁVISLÁ OD DĹŽKY PRIEPUSTOV  
PRIEPUST 4m + 2\*1m = 6 m; PRIEPUST 5m + 2\*1m = 7m; PRIEPUST 8m+2\*1m = 10 m
- ŠÍRKA CESTY NIEJE ROVNAKÁ. V JEDNOTLIVÝCH OBLASTIACH JE ŠÍRKA CESTY ROZDIELNA
- HĽBKA VÝKOPU JE ORIENTAČNÁ, REÁLNA HĽBKA VÝKOPU A OSADENIA PRIEPUSTU BUDE URČENÁ NA MIESTE
- POD OCELOVÚ RÚRU JE POTREBNÉ ZREALIZOVAŤ ZHUTNENÉ LÔŽKO ZO SUCHEJ BETÓNOVEJ ZMESI
- PRED REALIZÁCIOU ZAMERAŤ PRESNÉ ROZMERY PRIEPUSTOV

### PRIEČNY REZ A-A

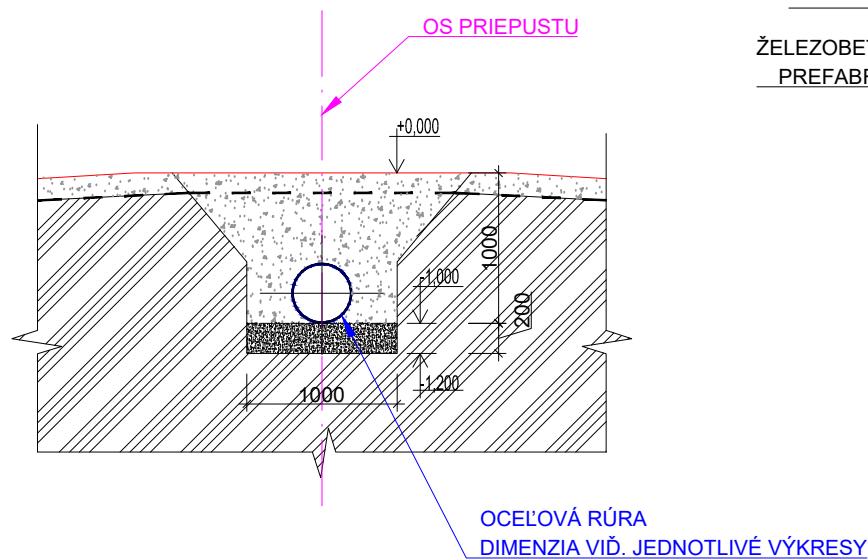

### PRIEČNY REZ B-B

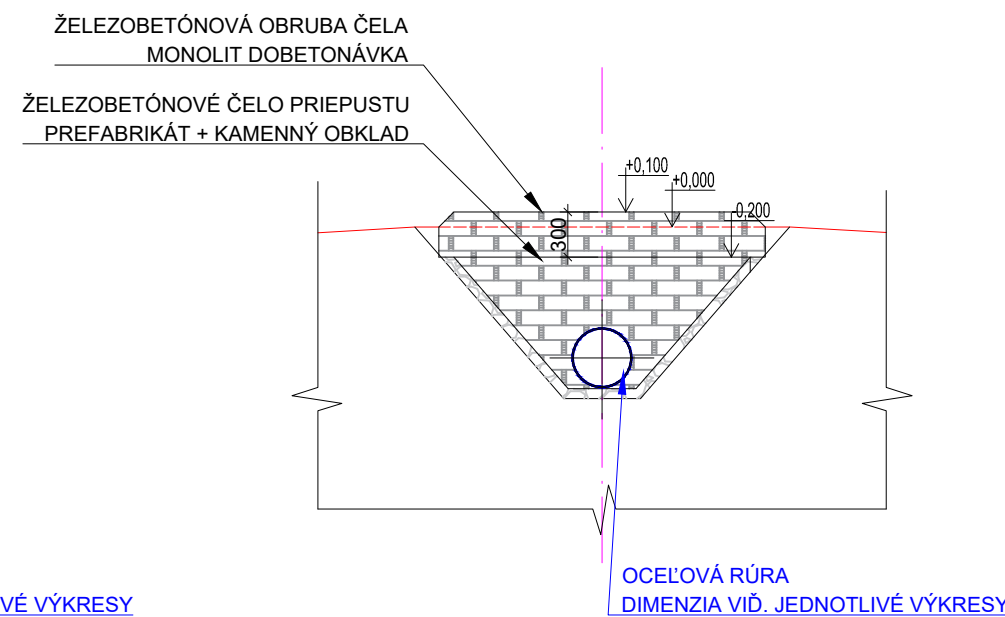

AUTOR	ING. MIROSLAV MAČIČÁK	MMprojekt, s.r.o. Starý trh 487/50 060 01 Kežmarok web: mmprojekt.sk e-mail: mmprojekt@mmprojekt.sk	
PROJEKTANT	ING. MIROSLAV MAČIČÁK		
ZODPOVEDNÝ PROJEKTANT	ING. MIROSLAV MAČIČÁK		
VYPRACOVAL	ING. SLAVOMÍR FEDOR		
INVESTOR	Lesy Mesta Spišská Belá, s.r.o.		
NÁZOV STAVBY : <b>Rekonštrukcia lesnej dopravnej siete v Lesoch Mesta Spišská Belá s.r.o.</b>		FORMÁT	2xA4
STAVEBNÝ OBJEKT: SO 01 - ODRAŽKY A PRIEPUSTY		DÁTUM	11/2022
MIESTO STAVBY: k.ú. Lendak, Tatranská Lomnica		STUPEŇ	PROJEKT
<b>VÝKRES VZOROVÉHO PRIEPUSTU - K</b>		ZÁK. ČÍSLO	
		MIERKA	1:50
		Č. V.	113