POZDĽŽNY REZ A - A M 1:250/25

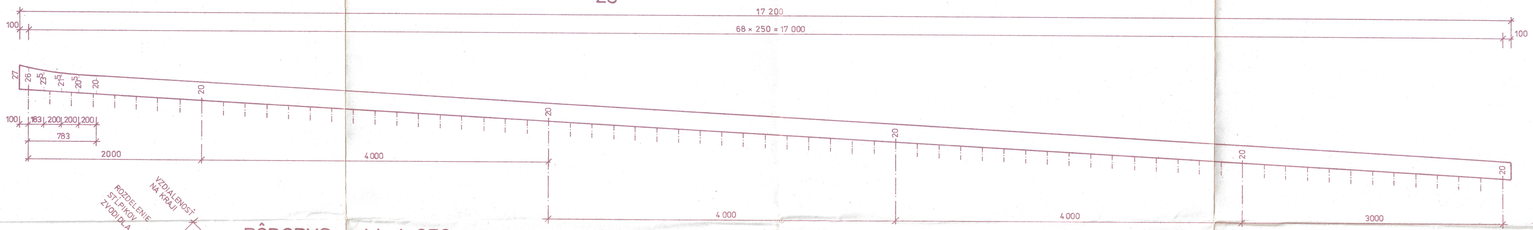

PÔDORYS M 1:250

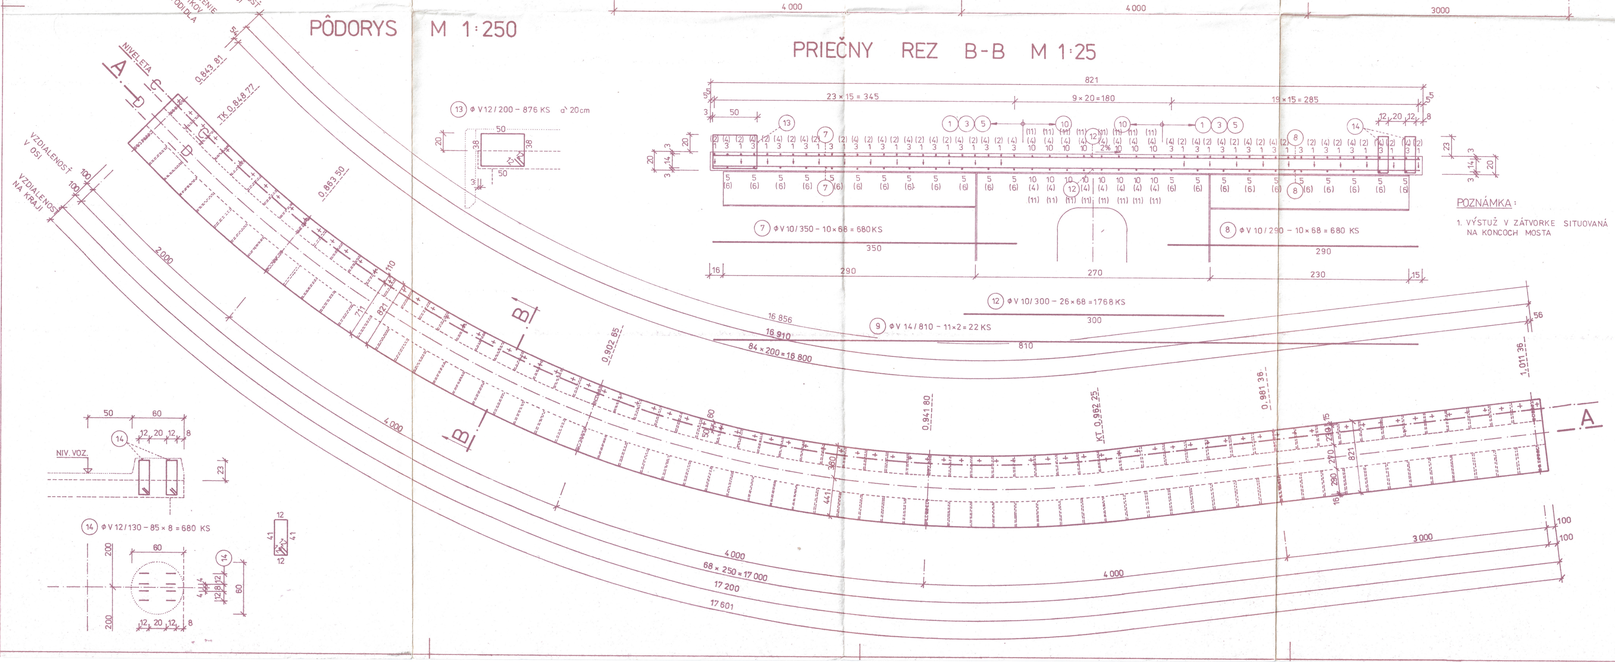

PRIEČNY REZ B-B M 1:25

⑬ Φ V 12/200 – 876 KS ∅ 20 cm

⑭ Φ V 12/130 – 85 × 8 = 680 KS

POZNÁMKA:

1. VÝSTUŽ V ZÁTVORKE SITUOVANÁ NA KONCOCH MOSTA

REZ C - C M 1:20

V KONZOLOVEJ ČASTI

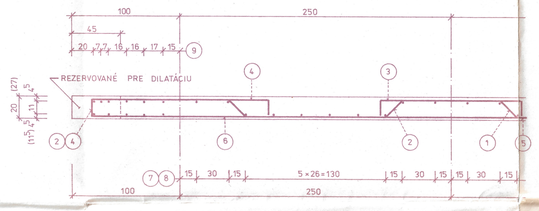

② Φ V 14/500 – 22×2 = 44 KS

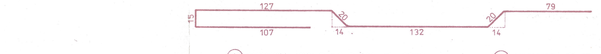

④ Φ V 14/300 – 22×2 + 8×2 = 44 + 16 = 60 KS

③ Φ V 14/160 – 22×67 = 1474 KS

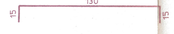

⑥ Φ V 14/360 – 22×2 = 44 KS

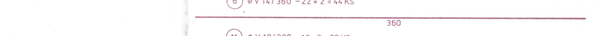

⑪ Φ V 10/360 – 16×2 = 32 KS

① Φ V 14/850 – 22×22 = 484 KS

⑤ Φ V 14/800 – 22×22 = 484 KS

⑩ Φ V 10/800 – 16×22 = 352 KS

REZ D - D M 1:20

NAD UZAVRETÝM TRUHLÍKOM

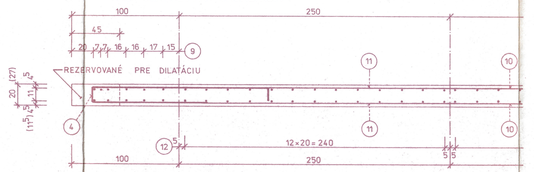

VÝKAZ VÝSTUŽE

OZN.	∅ V	DĹŽKA 1 KS v cm	POČET KS	CELKOVÁ DĹŽKA v m		
				∅ V 10	∅ V 12	∅ V 14
1	14	850	484			4 114,00
2	14	500	44			220,00
3	14	160	1 474			2 358,40
4	14	300	60			180,00
5	14	800	484			3 872,00
6	14	360	44			158,40
7	10	350	680	2 380,00		
8	10	290	680	1 972,00		
9	14	810	22			178,20
10	10	800	352	2 816,00		
11	10	360	32	115,20		
12	10	300	1 768	5 304,00		
13	12	200	876		1 752,00	
14	12	130	680		884,00	
CELKOVÁ DĹŽKA v m				12 587,20	2 636,00	11 081,00
HMOTNOSŤ 1 bm v kg				0,617	0,888	1,208
CELKOVÁ HMOTNOSŤ v kg				7 766,30	2 340,80	13 385,90
HMOTNOSŤ SPOLU v kg				23 493,00		

BETÓN B-330

OCEĽ 10 425(V)

STAVOPROJEKT
Mlynská dolina 31
851 01 Bratislava

D 201-00

vypracoval: ŽELEZNÍK	zodp. proj.: ING. OPLUŠTIL	N. inž. proj.: ING. OPLUŠTIL	DOPRAVOPROJEKT stredisko 2.000 Bratislava Kominárska 2,4	
kreslil: ŽELEZNÍK	tech. kontrola: ING. RESKA	ved. strediska: ING. TOTH		
kraj: BRATISLAVA HL. M. SSR	ONV BRATISLAVA IV.		formát:	12 A4
investor: VHMB BRATISLAVA			dátum:	07 67
PREMOSTENIE DEVÍNSKEJ CESTY KARLOVA VES - DLHÉ DIELY			stupeň:	V P
			čís. zákazky:	35 32 07
objekt: PREMOSTENIE DEVÍNSKEJ CESTY			arch. číslo: 2034	číslo vydania:
priloha: VÝKRES TVARU A VÝSTUŽE ŽELEZOBETÓNOVEJ DOSKY			mierka: 1:250 1:25 1:20	číslo výkresu: 17