PRIEČNY REZ – TVAR M 1:10

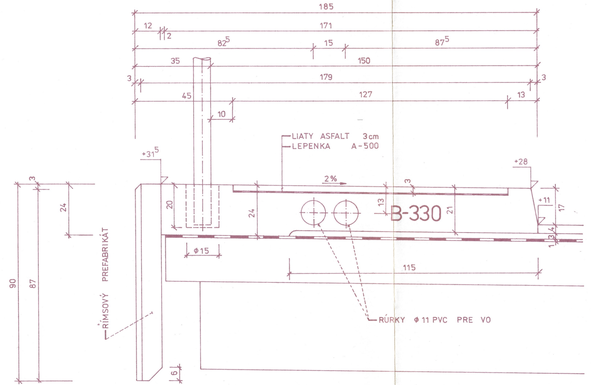

PRIEČNY REZ – VÝSTUŽ M 1:10

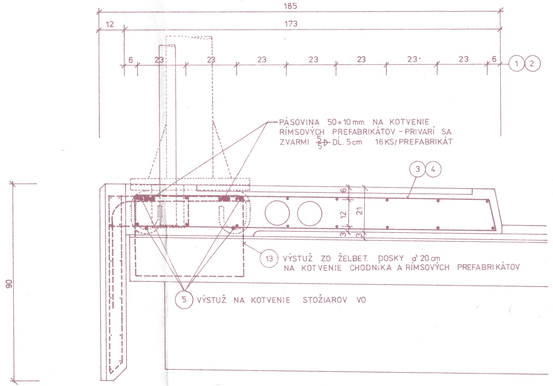

3 ΦV 10/380 – (1208 – 21) + (458 – 6) = 1187 + 452 = 1639 KS g 15 cm

5 ΦV 16/200 – 4×7 + 4×2 = 28 + 8 = 36 KS (V MIESTE STOŽIAROV VO)

4 ΦV 10/195 – 3×7 + 3×2 = 21 + 6 = 27 KS (V MIESTE STOŽIAROV VO)

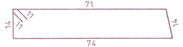

SCHÉMATICKÝ PÔDORYS M 1:500

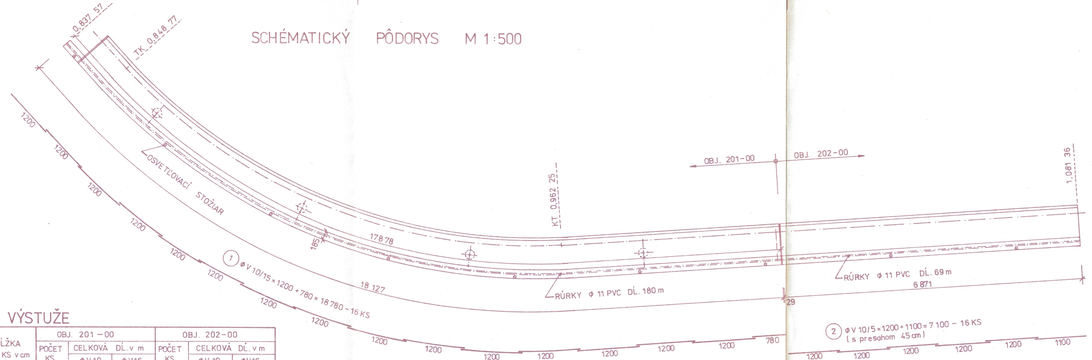

VÝKAZ VÝSTUŽE

OZN.	ΦV	DĹŽKA 1 KS v cm	OBJ. 201–00			OBJ. 202–00		
			POČET KS	CELKOVÁ DĹ. v m ΦV 10	ΦV 16	POČET KS	CELKOVÁ DĹ. v m ΦV 10	ΦV 16
1	10	18 780	16	3 004,80				
2	10	7 100				16	1 136,00	
3	10	380	1 187	4 510,60		452	1 717,60	
4	10	195	21	41,00		6	11,70	
5	16	200	28		56,00	8		16,00
CELKOVÁ DĹŽKA v m				7 556,40	56,00		2 865,30	16,00
HMOTNOSŤ 1 bm v kg				0,617	1,578		0,617	1,578
CELKOVÁ HMOTNOSŤ v kg				4 662,30	88,30		1 767,90	25,20
HMOTNOSŤ SPOLU v kg				4 750,60			1 793,10	

BETÓN B-330
OCEĽ 10 425(V)

OBJEKT 201–00

PÁSOVINA 50×10 mm DĹ. 180 m KS 2
HMOTNOSŤ 0,5×0,1×1800×2×7,85 = 1413,00 kg

OBJEKT 202–00

PÁSOVINA 50×10 mm DĹ. 68 m KS 2
HMOTNOSŤ 0,5×0,1×680×2×7,85 = 533,80 kg

POZNÁMKY:

1. POZDĹŽNA VÝSTUŽ A RÚRKY Φ 11 PVC SA V MIESTE ŠACHIET A DILATÁCIÍ PRERUŠIA

ST MARO s.r.o.
Kríženecké nám. 1X
821 01 Bratislava

D 201-00

spracoval: ŽELEZNÍK		zodp. proj.: ING. OPLUŠTIL	N. inž. proj.: ING. OPLUŠTIL	**DOPRAVOPROJEKT** stredisko 2200 Bratislava, Kominárska 2-4
kreslil: ŽELEZNÍK		tech. kontrola: HÁSKO	ved. strediska: ING. TÓTH	
kraj: BRATISLAVA HL. M. SSR		ONV: BRATISLAVA IV.	formát:	6A4
investor: VHMB BRATISLAVA			dátum:	07 87
PREMOSTENIE DEVÍNSKEJ CESTY KARLOVA VES – DLHÉ DIELY			stupeň:	VP
			čís. zákazky:	3532–07
objekt: PREMOSTENIE DEVÍNSKEJ CESTY			arch. číslo: 2034	číslo opravy:
prílohá: TVAR A VÝSTUŽ CHODNÍKOVEJ RÍMSY			mierka: 1:10, 1:500	číslo výkresu: 18