



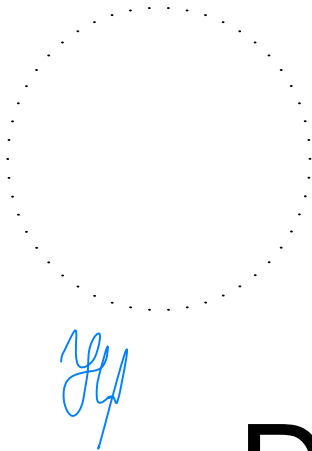
RN3

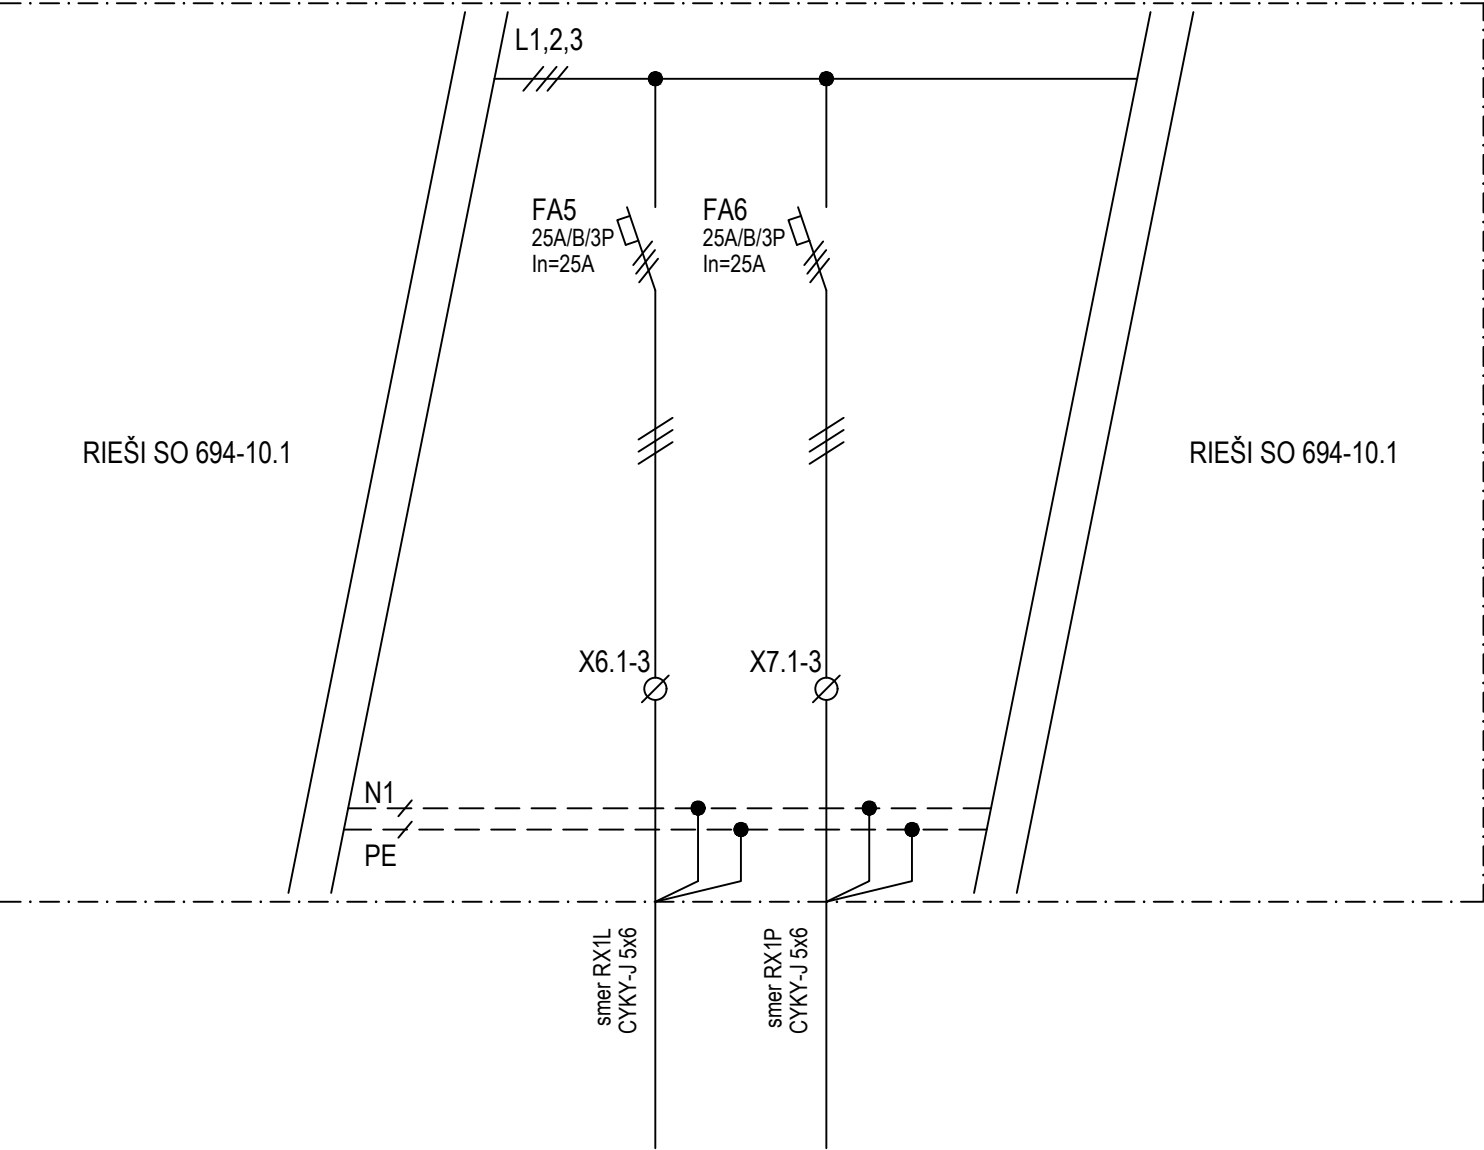


ROZVODNÁ SIEŤ NÍZKEHO NAPÄTIA

3/N/PE AC 400/230V 50HZ, TN-S  
OCHRANNÉ OPATRENIE:  
SAMOČINNÉ ODPOJENIE NAPÁJANIA V SIEŤACH TN PODĽA STN 33 2000-4-41, ČL. 411  
DOPLNKOVÉ OPATRENIE:  
PRÚDOVÉ CHRÁNIČE (RCD) PODĽA STN 33 2000-4-41, ČL. 415

<div>ZHOTOVITEĽ:  <small>Somolíckého 1/B, 811 06 Bratislava I. Telefón: +421 2 59 308 261 Fax: +421 2 59 308 260 E-mail: info@amberg.sk</small></div>	RIADITEĽ: Ing. MARTIN BAKOŠ, PhD.	ČÍSLO ZÁKAZKY: AP-2020/264/01
	HLAVNÝ INŽINIER PROJEKTU: Ing. ĽUBOSLAV NAGY	STUPEŇ DOKUMENTÁCIE: DSP (DRS)



205-00D

VYPRACOVAL: Ing. RÓBERT LUDÁNYI	HL. INŽ. PROJEKTU: Ing. ĽUBOSLAV NAGY	<div>ZHOTOVITEĽ:  BBF elektro s.r.o. Radlínskeho 17/B 05201 Spišská Nová Ves</div>	
ZOD. PROJEKTANT: Ing. ŠTEFAN HÁZY	TECH. KONTROLA: Ing. MARIÁN ŠKOVVRAN		
OBJEDNÁVATEĽ: NÁRODNÁ DIAĽNIČNÁ SPOLOČNOSŤ a.s., Dúbravská cesta 14, 841 04 Bratislava		ČÍSLO ZÁKAZKY: AP-2020/264/01	
KRAJ: ŽILINSKÝ KRAJ		STUPEŇ: DSP (DRS)	
OKRES: KYSUCKÉ NOVÉ MESTO, ČADCA		DÁTUM: 10/2023	
STAVBA: DIAĽNICA D3 KYSUCKÉ NOVÉ MESTO - OŠČADNICA		FORMÁT: 2x A4	
STAVEBNÝ OBJEKT: 205-00 MOST NA D3 NAD PRELOŽKOU CESTY I/11 V KM 23,099 D3		MIERKA: -	
PRÍLOHA: DOZBROJENIE ROZVÁDZAČA RN3		ČÍSLO PRÍLOHY: 714.7	
		SÚPRAVA:	