



PÔDORYS PRIEPUSTU

M 1:100  
KM 0.050000

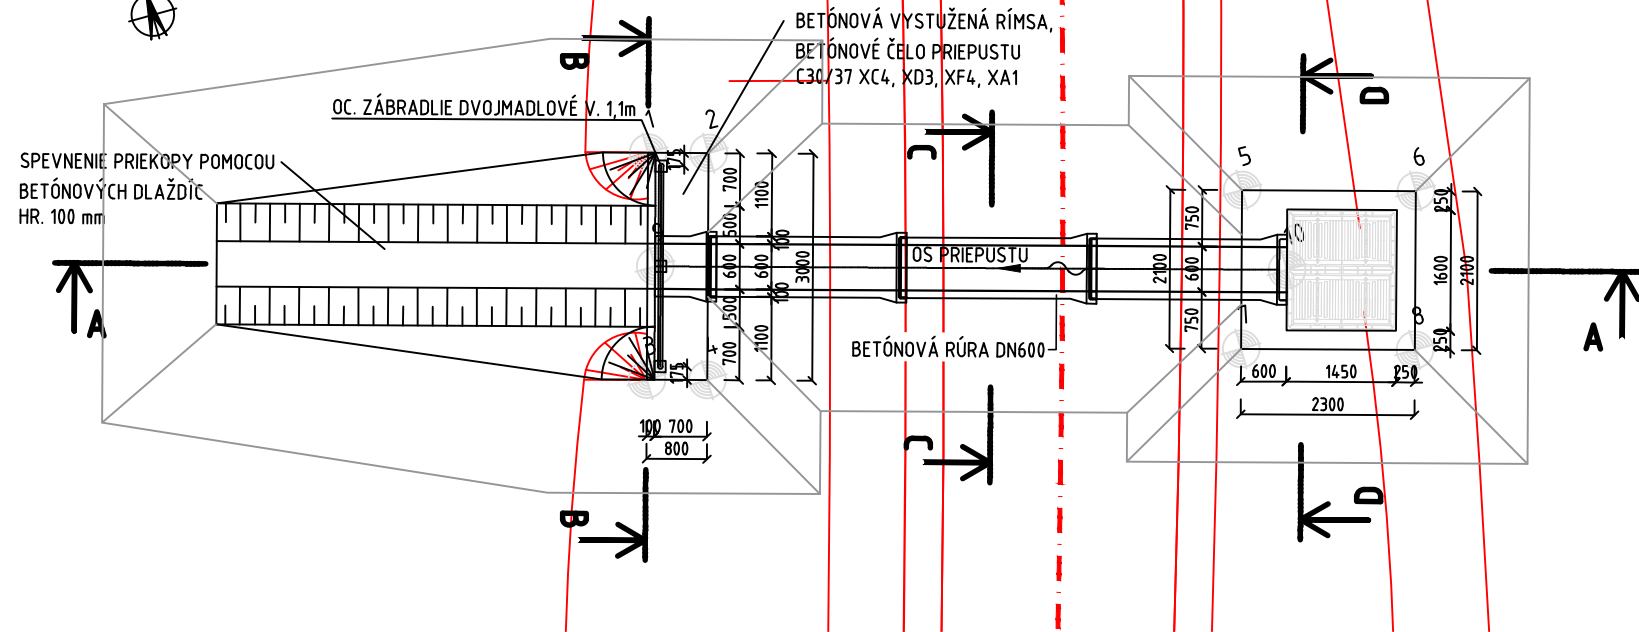


REZ B-B  
POHĽAD NA VÝTOK

M 1:100  
KM 0.66587

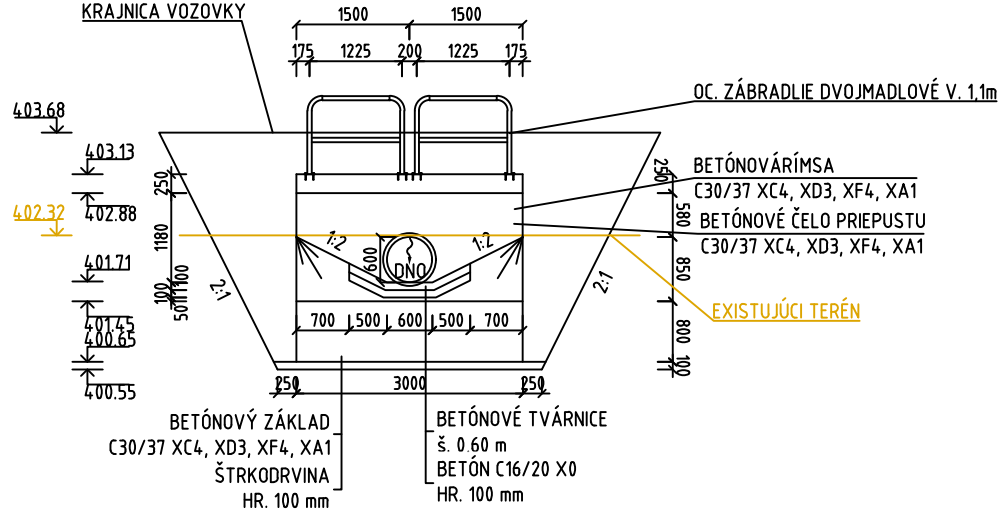


REZ C-C  
REZ V OSI CESTY

M 1:100  
KM 0.050000

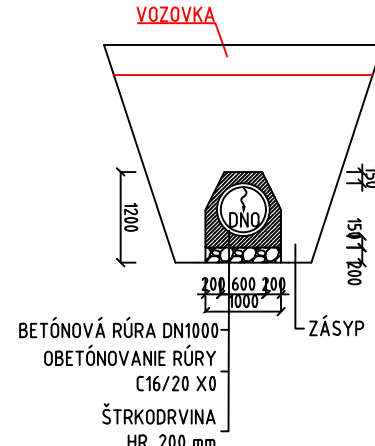


REZ D-D  
POHĽAD NA VTOK

M 1:100  
KM 0.050000

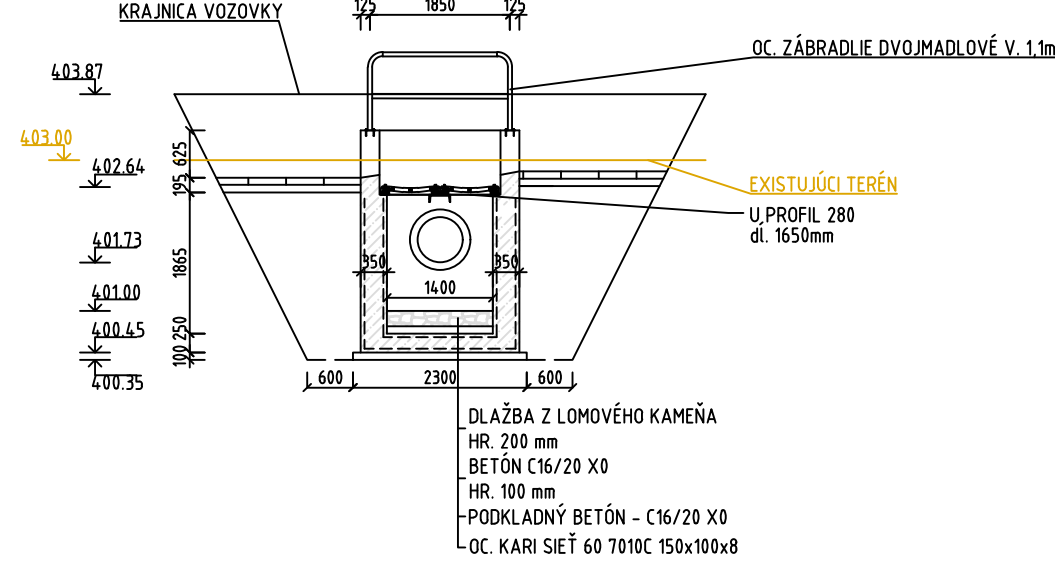

REZ A-A  
PRIEČNY REZ V OSI PRIEPUSTU

M 1:100  
KM 0.050000

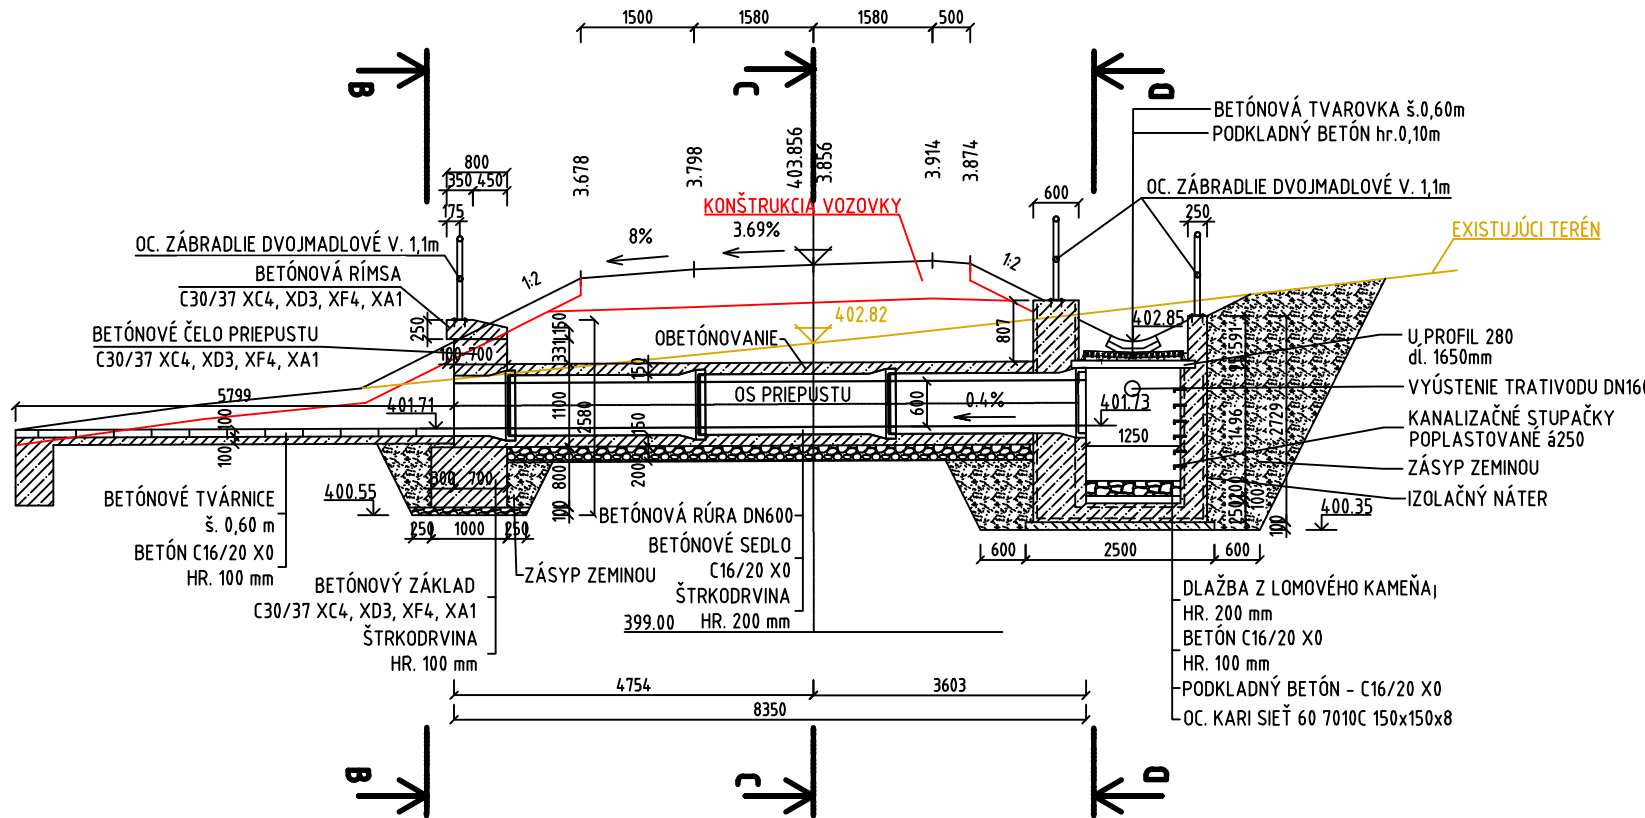

KM 0.050000

Vytýčované body čela priepustu

(S - JTSK, realizácia JTSK)

BOD	X [m]	Y [m]	Z [m]
1	1152769.1869	434015.3607	400.55
2	1152769.4117	434014.5930	400.55
3	1152772.0660	434016.2037	400.55
4	1152772.2908	434015.4360	400.55
5	1152771.8256	434007.9475	400.35
6	1152772.4713	434005.7421	400.35
7	1152773.8410	434008.5376	400.35
8	1152774.4867	434006.3322	400.35

súradnica "z" = spodná hrana základu betónového čela

Vytýčované body rúry

(S - JTSK, realizácia JTSK)

BOD	X [m]	Y [m]	Z [m]
9	1152770.6556	434015.6853	401.71
10	1152773.0018	434007.6667	401.73

súradnica "z" = súradnice vtoku a výtoku

POZNÁMKY:

- POVRCHOVÁ ÚPRAVA V STYKU SO ZEMINOU 1xPN+2xAN.
- DILATÁCIA PODKLADNEHO BETÓNU á 5,00 m.
- OCELOVÉ PRVKY JE POTREBNÉ OCHRÁNIŤ DVOJNÁSObným náTEROM.
- TVAR PRIEČNEHO ÚROVNŔOVNEHO BETÓNOVÉHO PRAHU SA V PRÍPADE POTREBY UPRAVÍ PRI ZAMERANÍ NA STAVBE.

POVRCHOVÁ ÚPRAVA ZÁBRADLIA:

- ŽIAROVÝ ZINKOVÝ PONOR hr. 80 µm
- PENETRAČNÝ NÁTER hr. 20 µm
- ZÁKLADNÝ KRYCÍ EPOXIDOVÝ NÁTER hr. 80 µm
- 2x KRYCÍ NÁTER POLYURETÁNOVÝ hr. 80 µm
- V POŽADOVANEJ FAREBNOSTI
- NA KOTVENIE ZÁBRADLIA SÚ POUŽITÉ LEPENÉ KOTVY Ø 12 mm

VÝKAZ VÝMER

ŠTRKODRVINA  
BETÓN C16/20 X0  
BETÓN C30/37 XC4, XD3, XF4, XA1  
BETÓNOVÁ RÚRA DN600  
VÝKOPY

<b>ZHOTOVITEL:</b> <b>AMBERG ENGINEERING</b> Somolíckého 1/8, 811 06 Bratislava I. Telefón: +421 2 59 308 261 Fax: +421 2 59 308 260 E-mail: info@amberg.sk	<b>RIADITEĽ:</b> Ing. MARTIN BAKOŠ, PhD.	<b>ČÍSLO ZÁKAZKY:</b> AP-2020/264/01
	<b>HLAVNÝ INŽINIER PROJEKTU:</b> Ing. ĽUBOSLAV NAGY	<b>STUPEŇ DOKUMENTÁCIE:</b> DSP (DRS)

135-00

D

<b>VYPRACOVAL:</b> Ing. ZUZANA ČIERNA	<b>HL. INŽ. PROJEKTU:</b> Ing. ĽUBOSLAV NAGY	<b>ZHOTOVITEL:</b> <b>AMBERG ENGINEERING</b> Somolíckého 1/8, 811 06 Bratislava I. Telefón: +421 2 59 308 261 Fax: +421 2 59 308 260 E-mail: info@amberg.sk
<b>ZOD. PROJEKTANT:</b> Ing. ZUZANA ČIERNA	<b>TECH. KONTROLA:</b> Ing. MARIÁN DÚBRAVSKÝ	
<b>OBJEDNÁVATEĽ:</b> NÁRODNÁ DIALNIČNÁ SPOLOČNOSŤ a.s., Dúbravská cesta 14, 841 04 Bratislava	<b>OKRES:</b> KYSUCKÉ NOVÉ MESTO, ČADCA	
<b>KRAJ:</b> ŽILINSKÝ KRAJ		
<b>STAVBA:</b> DIALNICA D3 KYSUCKÉ NOVÉ MESTO - OŠČADNICA	<b>ČÍSLO ZÁKAZKY:</b> AP-2020/264/01	<b>STUPEŇ:</b> DSP (DRS)
<b>STAVEBNÝ OBJEKT:</b> POLNÁ CESTA V KM 31,250 - 31,530 D3 VPRAVO	<b>DÁTUM:</b> 10/2023	<b>FORMÁT:</b> 4x4
<b>PRÍLOHA:</b> PRIEPUST V KM 0,05000	<b>MIERKA:</b> M 1:100	<b>ČÍSLO PRÍLOHY:</b> SÚPRAVA:
	<b>010.2</b>	