



SO 021-00.3


PÔDORYS  
M 1: 100

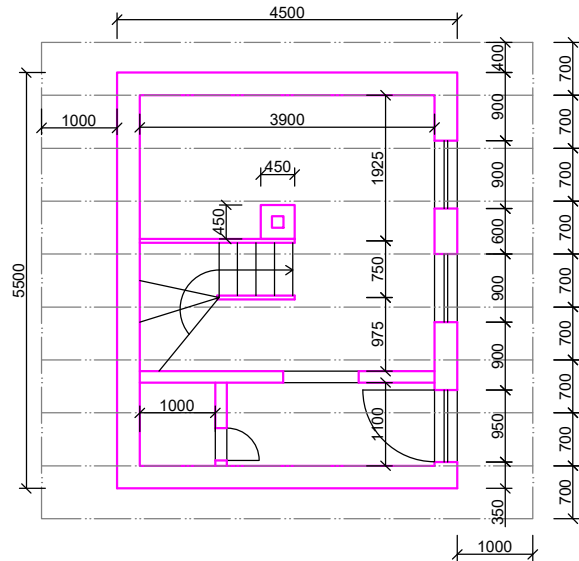

POHĽAD ČELNÝ

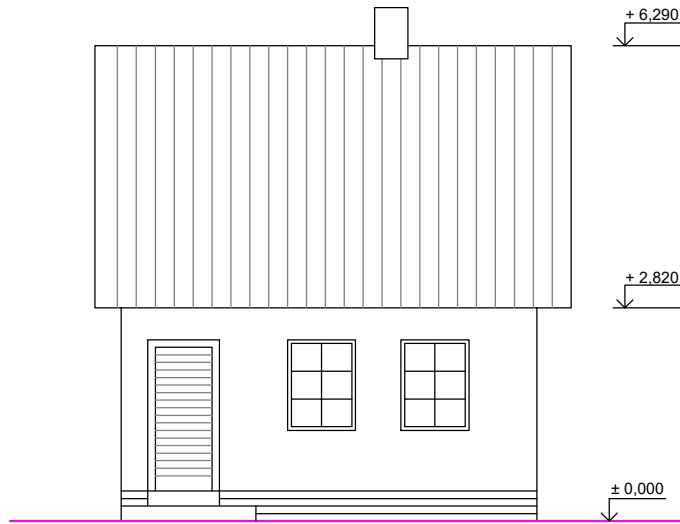


POHĽAD BOČNÝ

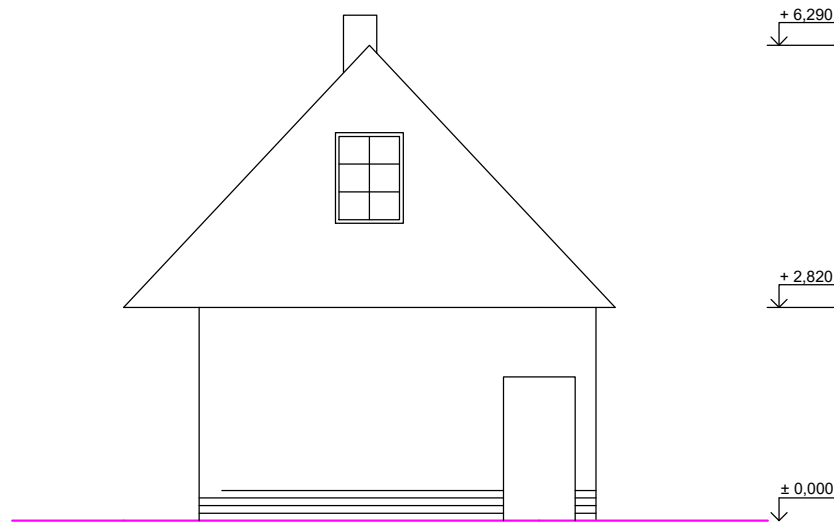


SO 021-00.2


PÔDORYS  
M 1: 100

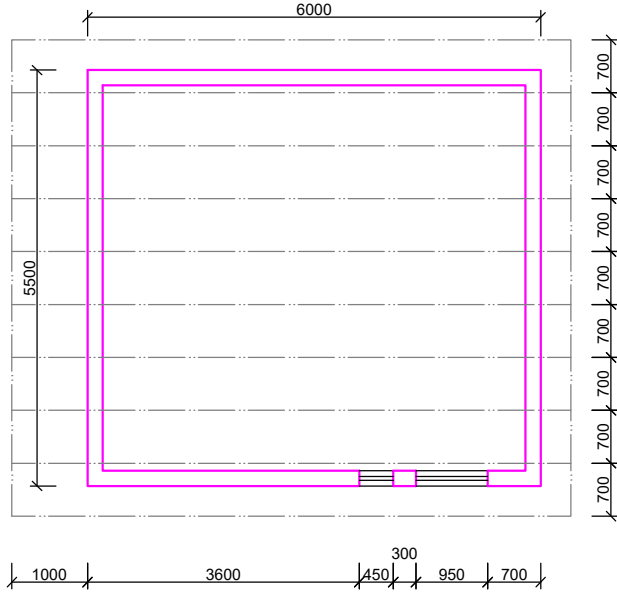

POHĽAD ČELNÝ

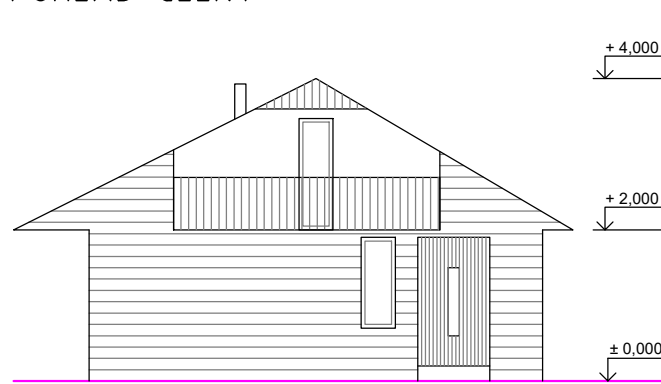


POHĽAD BOČNÝ

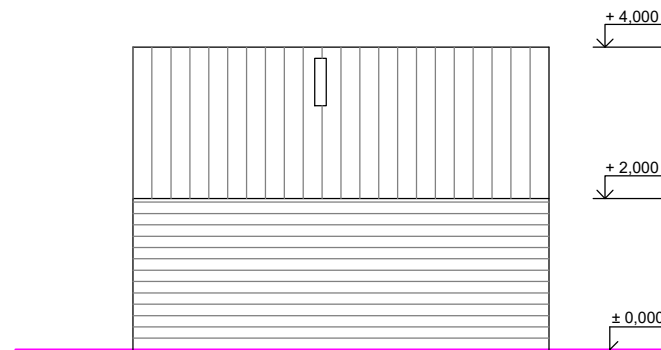


SO 021-00.1


PÔDORYS SKLADU  
M 1: 100

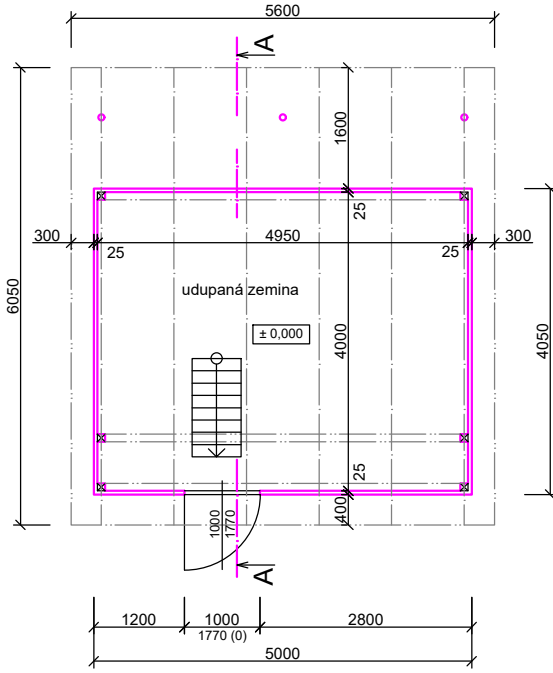



POHĽAD ČELNÝ

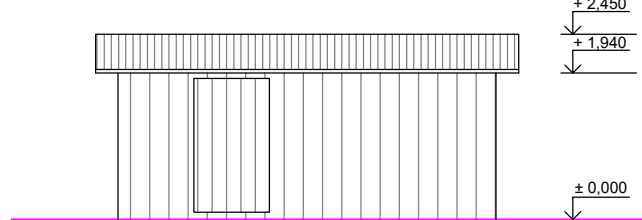


PÔDORYS PIVNICE

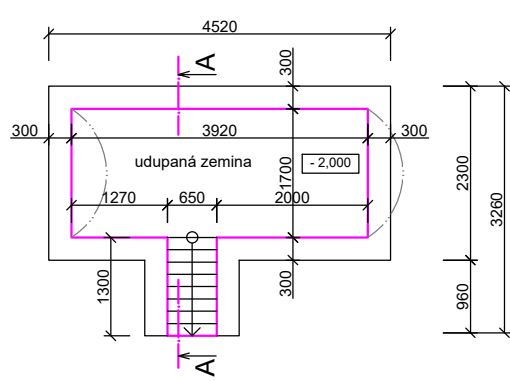

POHĽAD BOČNÝ

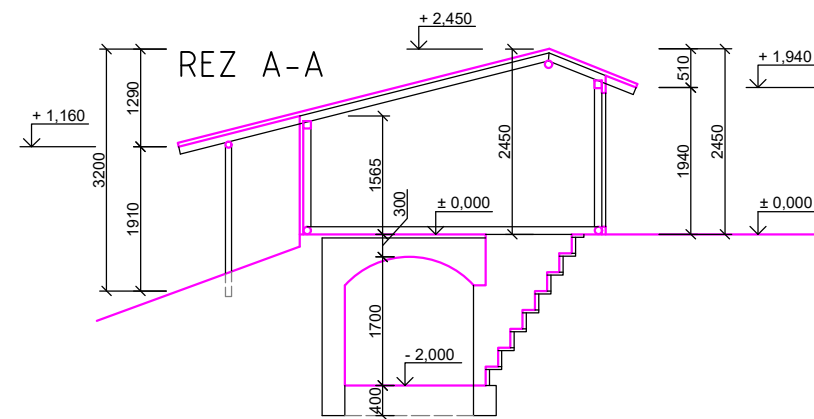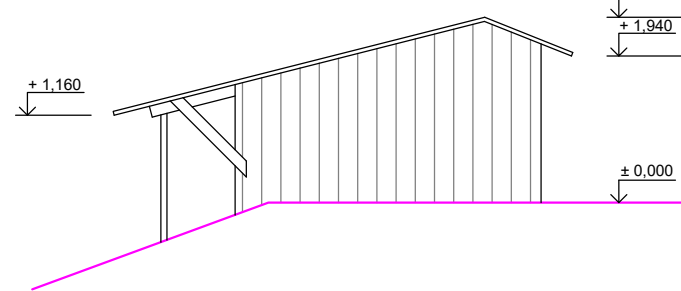

ZHOTOVITEĽ: <b>AMBERG ENGINEERING</b> Somolického 1/B, 811 06 Bratislava I. Telefón: +421 2 59 308 261 Fax: +421 2 59 308 260 E-mail: info@amberg.sk	RIADITEĽ: Ing. MARTIN BAKOŠ, PhD. HLAVNÝ INŽINIER PROJEKTU: Ing. ĽUBOSLAV NAGY	ČÍSLO ZÁKAZKY: AP-2020/264/01 STUPEŇ DOKUMENTÁCIE: DSP (DRS)
---	---	---

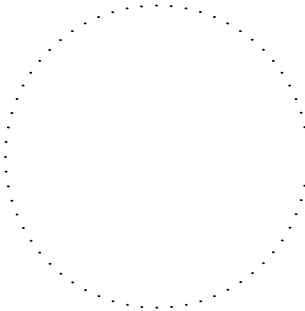

Sebesta

021-00

Katastrálne územie: Dunajov  
Súradnicový systém: S-JTSK - real. JTSK  
Výškový systém: Bpv

D

VYPRACOVAL: Ing. MAREK ŠEBESTA ZOD. PROJEKTANT: Ing. MAREK ŠEBESTA OBJEDNÁVATEĽ: NÁRODNÁ DIALNIČNÁ SPOLOČNOSŤ a.s., Dúbravská cesta 14, 841 04 Bratislava KRAJ: ŽILINSKÝ KRAJ	HL. INŽ. PROJEKTU: Ing. ĽUBOSLAV NAGY TECH. KONTROLA: Ing. MARIÁN DUBRAVSKÝ, PhD. OKRES: KYSUCKÉ NOVÉ MESTO, ČADCA	ZHOTOVITEĽ: <b>AMBERG ENGINEERING</b> Somolického 1/B, 811 06 Bratislava I. Telefón: +421 2 59 308 261 Fax: +421 2 59 308 260 E-mail: info@amberg.sk
STAVBA: <b>DIALNICA D3 KYSUCKÉ NOVÉ MESTO - OŠČADNICA</b>	ČÍSLO ZÁKAZKY: AP-2020/264/01	
STAVEBNÝ OBJEKT: DEMOLÁCIA ZÁHRADNÉHO DOMČEKA - KATASTER KRÁSNO NAD KYSUCOU	STUPEŇ: DSP (DRS)	
PRÍLOHA: PÔDORYS, POHĽAD, REZ	DÁTUM: 10/2023	
	FORMÁT: 2x4	
	MIERKA: M 1:100	
	ČÍSLO PRÍLOHY: 005	SÚPRAVA: