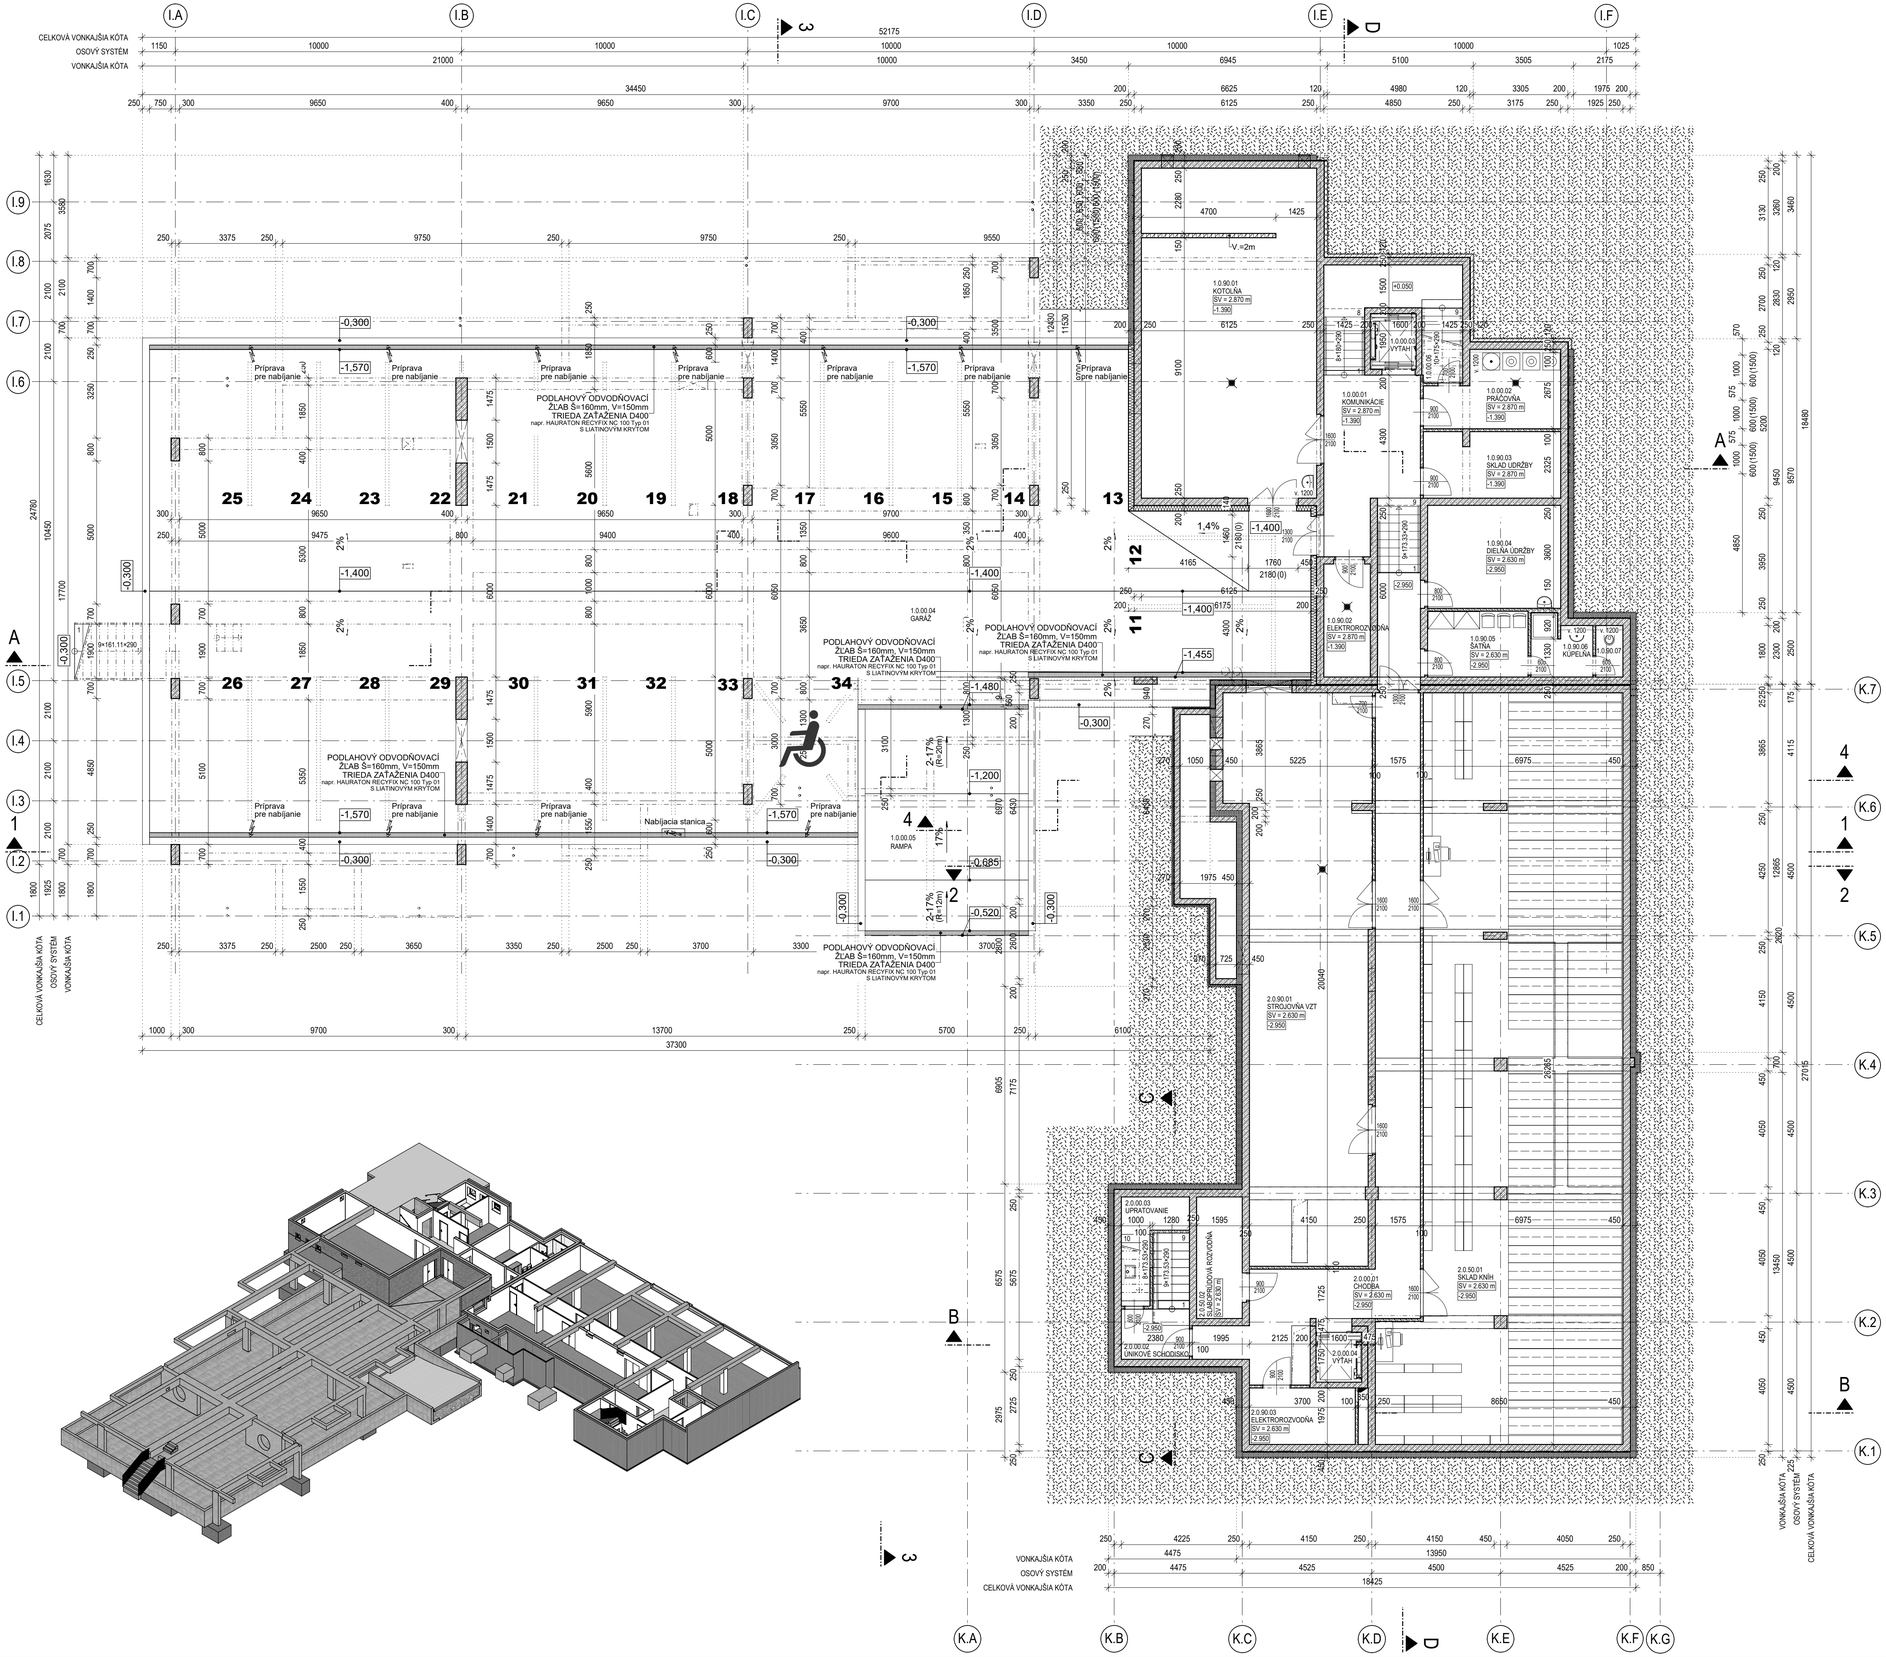

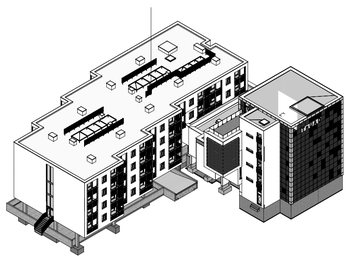

LEGENDA MIESTNOSTÍ

OZNAČENIE	NÁZOV MIESTNOSTI	PLOCHA [m²]	PODLAHA	OZN. SKL. PODLAHY	STENA	STROP	LIŠTA
1.0.00.01	KOMUNIKÁCIE	37.84	GRESOVÁ DLAŽBA	P04a	V/C OMIETKA + MAĽBA	V/C OMIETKA + MAĽBA	GRESOVÝ SOKEL
1.0.00.02	PRÁČOVŇA	11.25	KERAMICKÁ DLAŽBA	P04b	V/C OMIETKA + MAĽBA	V/C OMIETKA + MAĽBA	KERAMICKÝ SOKEL
1.0.00.03	VÝŤAH	3.12	OLEJOVZDORNÝ NÁTER	P03			
1.0.00.04	GARÁŽ	578.79	BETÓN SO VSYPOM				
1.0.00.05	RAMPA	44.12	BETÓN S METL. ÚPRAV				
1.0.00.06	PRÁČOVŇA - SKLAD	3.73	KERAMICKÁ DLAŽBA	P04b	V/C OMIETKA + MAĽBA	V/C OMIETKA + MAĽBA	KERAMICKÝ SOKEL
1.0.90.01	KOTOLŇA	69.92	BETÓN SO VSYPOM	P02	V/C OMIETKA + MAĽBA	V/C OMIETKA + MAĽBA	
1.0.90.02	ELEKTROROZVODŇA	6.42	VINYL VODIVÝ (napr.	P04c	V/C OMIETKA + MAĽBA	V/C OMIETKA + MAĽBA	SOKLOVÁ LIŠTA
1.0.90.03	SKLAD ÚDRŽBY	11.03	BETÓN SO VSYPOM	P02	V/C OMIETKA + MAĽBA	V/C OMIETKA + MAĽBA	
1.0.90.04	DIELŇA ÚDRŽBY	16.74	BETÓN SO VSYPOM	P02	V/C OMIETKA + MAĽBA	V/C OMIETKA + MAĽBA	
1.0.90.05	SATŇA	8.07	KERAMICKÁ DLAŽBA	P04b	V/C OMIETKA + MAĽBA	V/C OMIETKA + MAĽBA	KERAMICKÝ SOKEL
1.0.90.06	KÚPEĽŇA	4.27	KERAMICKÁ DLAŽBA	P04b	KERAMICKÝ OBKLAD	V/C OMIETKA + MAĽBA	
1.0.90.07	WC	1.71	KERAMICKÁ DLAŽBA	P04b	KERAMICKÝ OBKLAD	V/C OMIETKA + MAĽBA	
PLOCHA MIESTNOSTÍ CELKOM:		797.01					

LEGENDA MIESTNOSTÍ

OZNAČENIE	NÁZOV MIESTNOSTI	PLOCHA [m²]	PODLAHA	OZN. SKL. PODLAHY	STENA	STROP	LIŠTA
2.0.00.01	CHODBA	49.27	GRESOVÁ DLAŽBA	P04a	V/C OMIETKA + MAĽBA	V/C OMIETKA + MAĽBA	GRESOVÝ SOKEL
2.0.00.02	ÚNIKOVÉ SCHODISKO	7.58	GRESOVÁ DLAŽBA	P04a	V/C OMIETKA + MAĽBA	V/C OMIETKA + MAĽBA	GRESOVÝ SOKEL
2.0.00.03	UPRATOVANIE	5.42	GRESOVÁ DLAŽBA	P04a	V/C OMIETKA + MAĽBA	V/C OMIETKA + MAĽBA	GRESOVÝ SOKEL
2.0.00.04	VÝŤAH	2.80	OLEJOVZDORNÝ NÁTER	P03			
2.0.50.01	SKLAD KNÍH	189.38	BETÓN SO VSYPOM	P02	V/C OMIETKA + MAĽBA	V/C OMIETKA + MAĽBA	
2.0.50.02	SLABOPRÚDOVÁ ROZVODŇA	6.78	BETÓN SO VSYPOM	P02	V/C OMIETKA + MAĽBA	V/C OMIETKA + MAĽBA	
2.0.90.01	STROJOVŇA VZT	87.75	BETÓN SO VSYPOM	P02	V/C OMIETKA + MAĽBA	V/C OMIETKA + MAĽBA	
2.0.90.03	ELEKTROROZVODŇA	7.31	BETÓN SO VSYPOM	P02	V/C OMIETKA + MAĽBA	V/C OMIETKA + MAĽBA	
PLOCHA MIESTNOSTÍ CELKOM:		356.29					

LEGENDA MATERIÁLOV

- VNÚTORNÁ STENA Z VYSTUŽENÉHO BETÓNU
  STĹPY Z VYSTUŽENÉHO BETÓNU (VLASTNOSTI PODĽA STATIKY)
- ŽELEZOBETÓNOVÁ STENA POD ÚROVŇOU TERÉNU S PRIMUROVKOU
  ŽELEZOBETÓNOVÁ NOSNÁ STENA (VLASTNOSTI PODĽA STATIKY) IZOLOVANÁ HYDROIZOLÁCIOU SPODNEJ STAVBY S PRIMUROVKOU Z BETÓNOVÝCH MUROVACÍCH TVÁRNIC HR. 150 mm
- ŽELEZOBETÓNOVÁ STENA POD ÚROVŇOU TERÉNU SO ZATEPLENÍM
  ŽELEZOBETÓNOVÁ NOSNÁ STENA (VLASTNOSTI PODĽA STATIKY) IZOLOVANÁ HYDROIZOLÁCIOU SPODNEJ STAVBY S TEPELNOU IZOLÁCIOU Z EXTRUDOVANÉHO POLYSTYRÉNU S MAX. SÚČINITEĽOM TEPELNEJ VODIVOSTI 0,034 W/(m.K)
- ŽELEZOBETÓNOVÁ STENA SO ZATEPLENÍM
  ŽELEZOBETÓNOVÁ NOSNÁ STENA (VLASTNOSTI PODĽA STATIKY) ZATEPLENÁ KONTAKTNÝM ZATEPĽOVACÍM SYSTÉMOM S TEPELNOU IZOLÁCIOU Z MINERÁLNEJ VLNY S MAX. SÚČINITEĽOM TEPELNEJ VODIVOSTI 0,039 W/(m.K)
- PRIEČKA Z PÓROBETÓNOVÝCH TVÁRNIC hr.150 mm
  PRIEČKA Z PÓROBETÓNOVÝCH TVÁRNIC hr.150 mm, ROZMEROV 500x250x150 MUROVANÝCH NA LEPIACU MALTU
- PRIEČKA Z PÓROBETÓNOVÝCH TVÁRNIC hr.100 mm a 125 mm
  PRIEČKA Z PÓROBETÓNOVÝCH TVÁRNIC hr.100mm a 125mm, ROZMEROV 500x250x100 A 500x250x125 MUROVANÝCH NA LEPIACU MALTU
- PREDSADENÁ STENA Z PÓROBETÓNOVÝCH TVÁRNIC hr.50 mm
  ŠACHTOVÁ STENA Z PÓROBETÓNOVÝCH TVÁRNIC hr.50mm, ROZMEROV 500x250x50 MUROVANÝCH NA LEPIACU MALTU
- PREDSADENÁ STENA RIGIPS 3.21.00a hr.100mm, 150mm, 300mm
  PREDSADENÁ SADROKARTÓNOVÁ SPRIEVHNUTÁ STENA NA KOVOVEJ PODKONŠTRUKCII A NASTAVITEĽNÝCH STRMEŇOCH, OPLÁŠTENÁ DOBKOU 1 KRÁT 12,5 mm, BEZ MINERÁLNEJ IZOLÁCIE
- SADROKARTÓNOVÁ STENA RIGIPS hr. 230 mm S VYŠŠOU ÚNOSNOSŤOU DVOJITO OPLÁŠTENÁ
  PRIEČKA RIGIPS NA KOVOVEJ PODKONŠTRUKCII R-CW 100+75, OPLÁŠTENÁ PODĽA POPISU NA VÝKRESE, S MINERÁLNOU IZOLÁCIOU
- PRIEČKA Z BETÓNOVÝCH DEBNIACICH TVÁRNIC hr.150 mm, VÝŠKA 2m
  DEBNIACE BETÓNOVÉ TVÁRNICE ROZMEROV: 150x500x250mm UKLADANÉ S 1/2 ALEBO 1/3 VÁZBOU ZALIEVANÉ VYPLNOVÝM BETÓNOM S VYSTUŽOU PODĽA STATIKY

±0,000 = 211,47m n.m.
Polohový súradnicový systém S-JTSK
Výškový súradnicový systém B.p.v.

Investor:	Trenčianska univerzita Alexandra Dubčeka v Trenčíne Študentská 2 911 01 Trenčín	Paré:
Názov:	Dobudovanie univerzitného campusu TnUAD	
Miesto:	Študentská ul.	
Okres / obec:	Trenčín	Pečiatka:
Katastr.územie:	Trenčín	
Autor architektonického návrhu:	De Bondt s.r.o Rybárska 7389, 911 01 Trenčín tel: 032/7480010, fax 7480013 e-mail: info@debondt.sk Ing. arch. Michal Jánsky	
Projektant:	De Bondt s.r.o Rybárska 7389, 911 01 Trenčín tel: 032/7480010, fax 7480013 e-mail: info@debondt.sk	Zodpovedný projektant: Ing. Tomáš Bahno Vypracoval: Kolektív spracovateľov
Stupeň:	PROJEKT PRE STAVEBNÉ POVOLENIE	Zák.č. 22-10-10
Objekt:	SO 101 Študentský domov a univerzitná knižnica	Dátum: 6. 12. 2023
Profesia:	1.1 ARCHITEKTONICKO-STAVEBNÉ RIEŠENIE	Formát: 900x594
Názov výkresu:	Pôdorys 1.PP	Mierka: 1:100
		Č.výkresu: DSP.D.1.1.01 (STUPEŇ / ČAST / OBJEKT / PROFESIA / VÝKRES)

Obsah tohoto výkresu je výhradným majetkom zhotoviteľa a nemôže byť reprodukovaný, kopírovaný, ani inak odovzdávaný tretím osobám bez súhlasu zhotoviteľa!