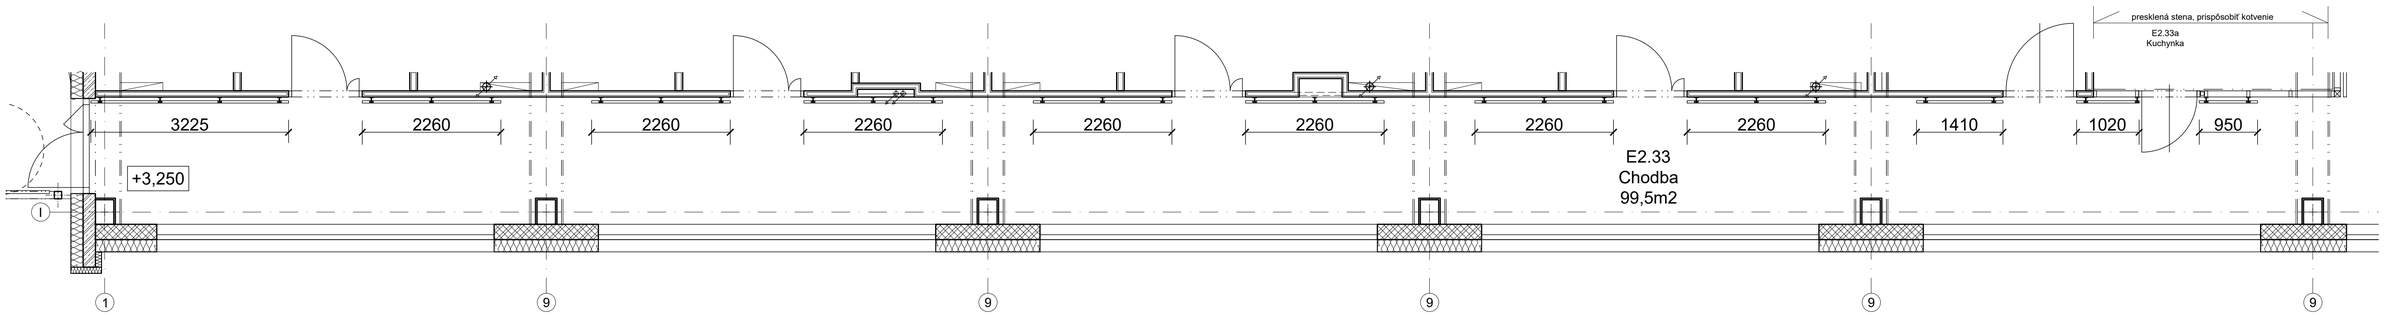

DETAIL- KOTVA
1a

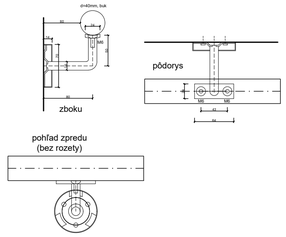

VÝKAZ MATERIÁLU: Z42-A

OZN.	NÁZOV		DĹŽKA [m]	počet [ks]	Spolu dĺžka [m]
1a	DRŽIAK MADLA na stenu sdk	polotovar, farba viď Koncepcia farebnosti	-	28	-
1b	DRŽIAK MADLA na rám zasklenia	polotovar, farba viď Koncepcia farebnosti	-	3	
			Spolu	**31**	-
	Rezerva na kotviaci a spojovací materiál cca 10%	0.10	-	**-**	-
			Spolu	**34**	-
2a	MADLO buk d=40mm	farba viď Koncepcia farebnosti	3225	**1**	3225
2b	MADLO buk d=40mm	farba viď Koncepcia farebnosti	2260	7	15820
2c	MADLO buk d=40mm	farba viď Koncepcia farebnosti	1410	1	1410
2d	MADLO buk d=40mm	farba viď Koncepcia farebnosti	1020	1	1020
2e	MADLO buk d=40mm	farba viď Koncepcia farebnosti	950	1	950
				11	22425
	Rezerva cca 10%	0.10	-	-	-
				-	24670

Táto dokumentácia nenahrádza dielenskú dokumentáciu dodavatela.
Pred realizáciou dodávatel poskytne gp na odsúhlasenie dielenskú dokumentáciu.
Pred zhotovením výrobkov je potrebné rozmery premerať!!!
Kotviace prvky sú súčasťou dodávky

OBJEKT: REVITALIZÁCIA BUDOVY A AREÁLU BÝVALÉHO GYMNÁZIA MATEJA BELA VO ZVOLENE

VÝPIS ZÁMOČNÍCKYCH VÝROBKOV	OBSAH: Z42-a	MIERKA: M 1:50	STR: xx DÁT.: 04/2024	POLOŽKA: Z42-a