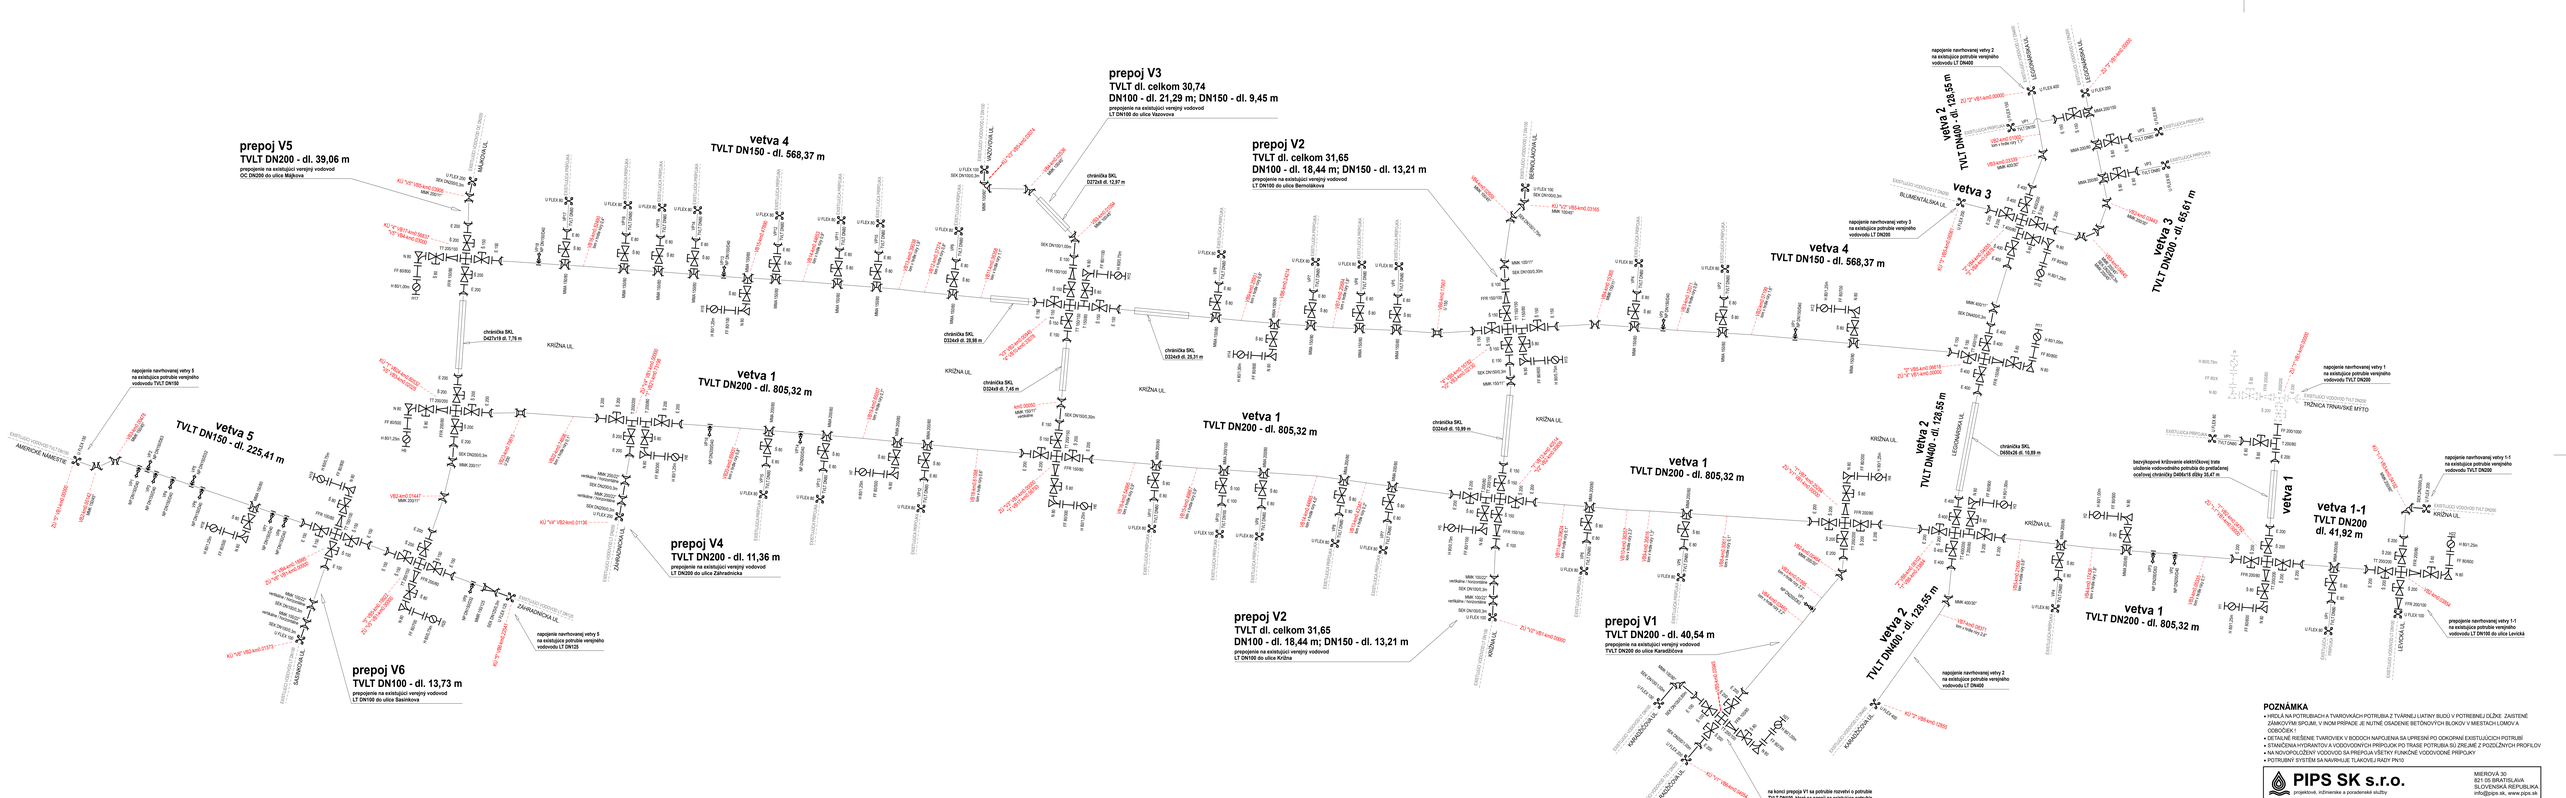

POZNÁMKA

- HRDLÁ NA POTRUBIACH A TVAROVÁCH POTRUBIA Z TVÁRNEJ LIATINY BLDÚ V POTREBNEJ DĽŽKE ZASTENÉ ZÁMKOVÝMI SPOJMI, V NOMI PRÍPADE JE NUTNÉ OBALENIE BETÓNOVÝCH BLOKOV V MIESTACH LOMOV A OBOČIEK !
- DETAILNE RIEŠENIE TVAROVIEK V BODOCH NAPOJENIA SA UPRESNI PO ODKOPANÍ EXISTUJÚCICH POTRUBÍ
- STANOČENIA HYDRANTOV A VODOVODNÝCH PRÍPOJOK PO TRASE POTRUBIA SÚ ZRELMÉ Z POZDĽŽNYCH PROFILOV
- NA NOVOPOLOŽENÝ VODOVOD SA PREPOJUJÚ VŠETKY FUNKČNÉ VODOVODNÉ PRÍPOJKY
- POTRUBNÝ SYSTÉM SA NAVRHUJE TLAKOVEJ RADY PN10

PIPS SK s.r.o.
projektové, inžinierske a poradenské služby
MIEROVÁ 30
821 05 BRATISLAVA
SLOVENSKÁ REPUBLIKA
info@pips.sk, www.pips.sk

ZODP. PROJEKTANT	PROJEKTANT	INVESTOR	STUPEŇ	ZSPD+RDS
Ing. Boris Pomothy	Ing. Nicole Jarova	BVS, a.s.	DÁTUM	09/2024
AKCIA: MODERNIZÁCIA ELEKTRIČKOVÝCH TRATÍ RUŽINOVSKÁ RADIÁLA VODOVODNÁ A STOKOVÁ SIEŤ			FORMÁT	16 A4
			Č. ZÁKAZKY	01/2024
			MIERKA	-
PRÍLOHA: D.1 VODOVODNÁ SIEŤ			Č. PRÍLOHY	Č. PARE
KLADAČSKY PLÁN			D.1.4	