



ULOŽENIE POTRUBIA V CHRÁNIČKE DN400  
POD KOMUNIKÁCIOU

M 1:20

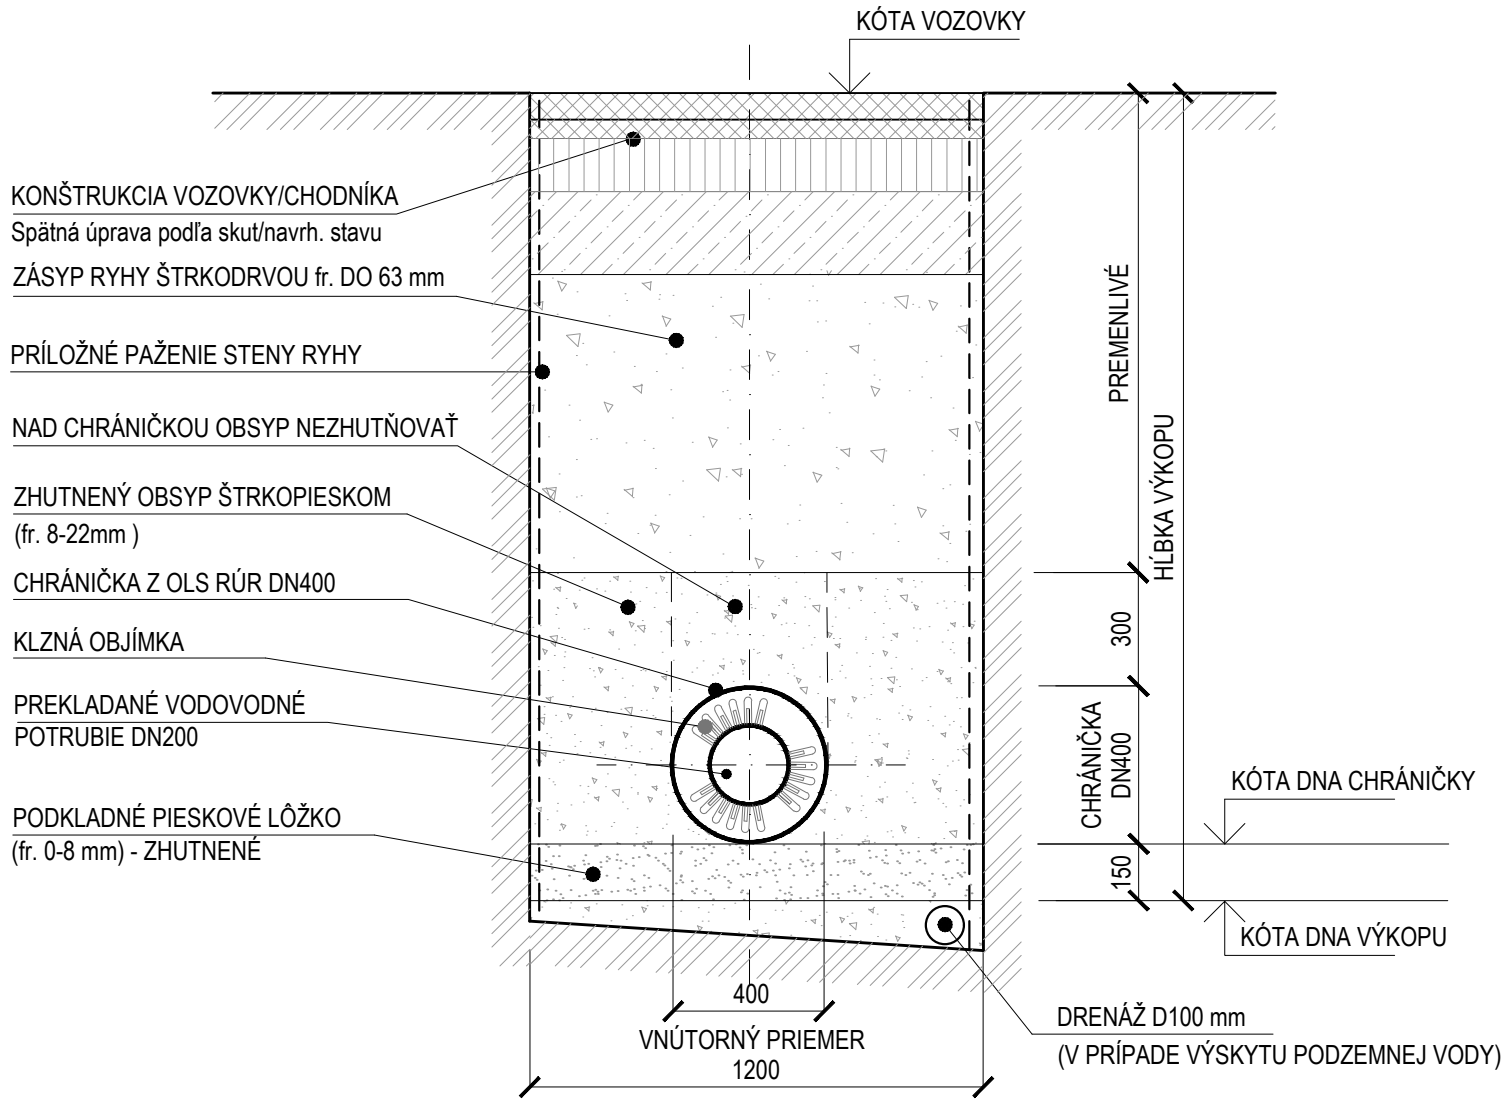


VZOROVÉ ULOŽENIE POTRUBIA V CHRÁNIČKE  
POZDĹŽNY REZ

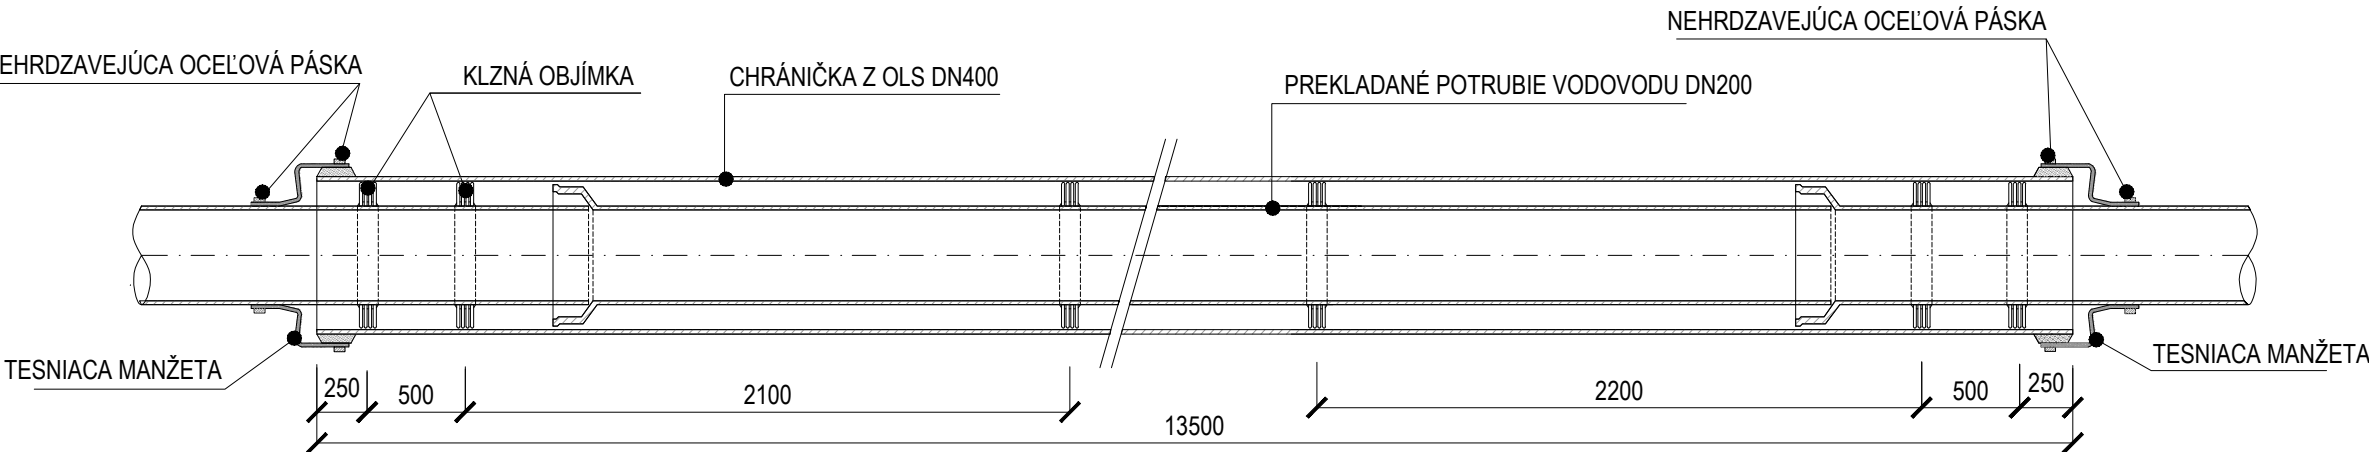

ULOŽENIE POTRUBIA DN200  
V RASTLOM TERÉNE

M 1:20

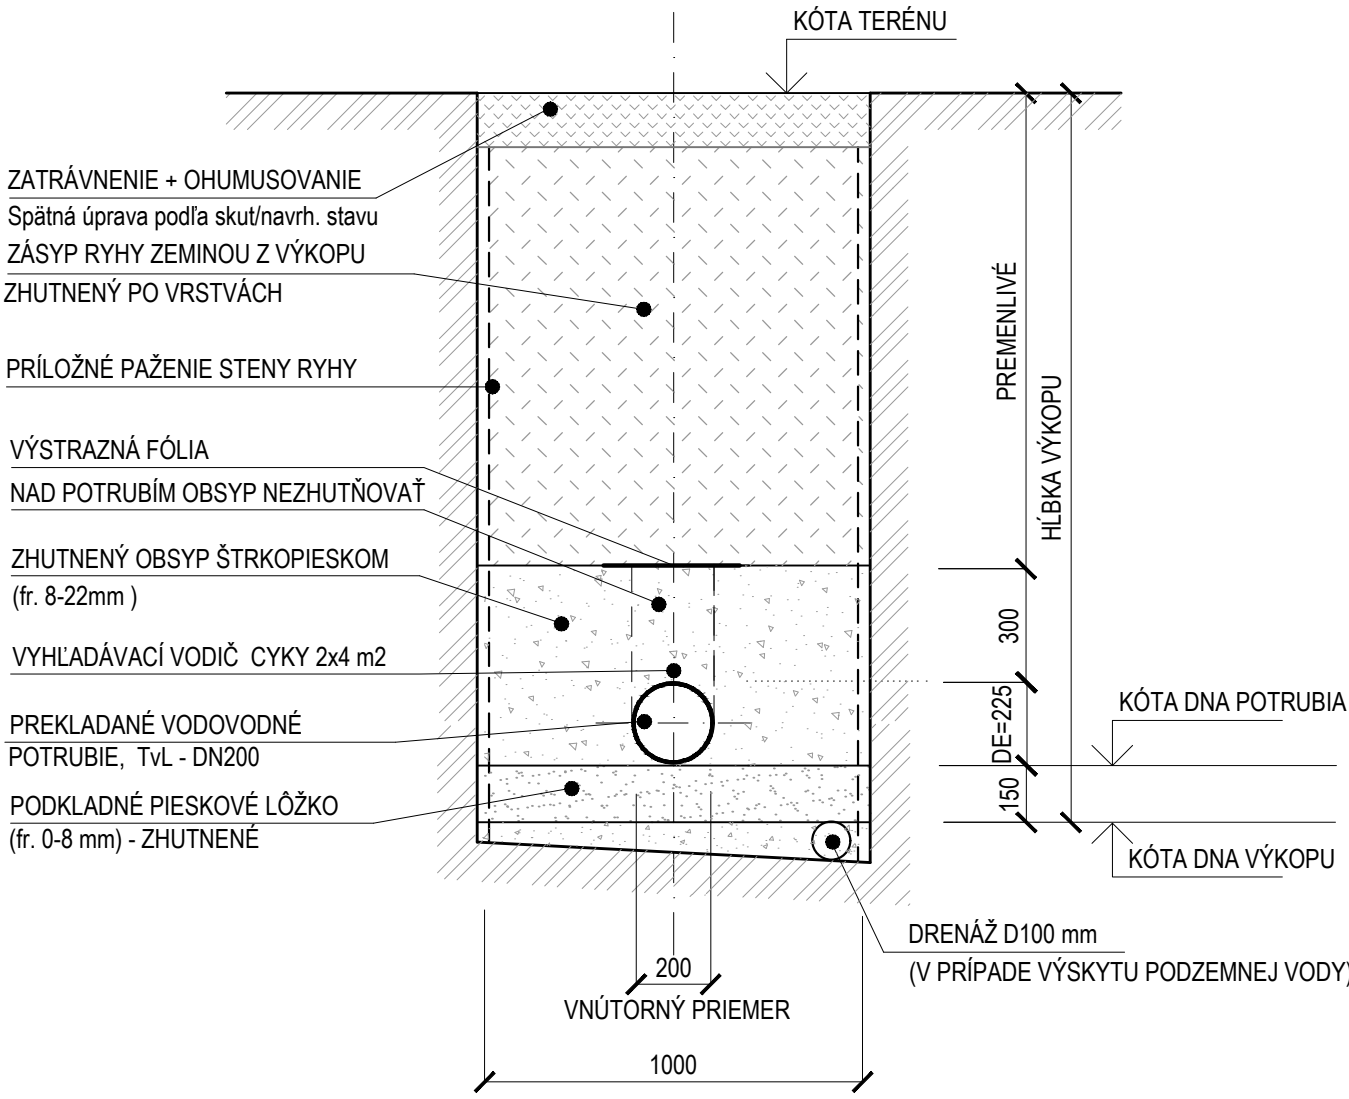

EURÓPSKA ÚNIA

Európske štrukturálne a investičné fondy

OP Integrovaná infraštruktúra 2014 – 2020

MINISTERSTVO

DOPRAVY A VÝSTAVBY

SLOVENSKEJ REPUBLIKY

# D-521

mi

SÚRADNICOVÝ SYSTÉM: S–JTSK v realizácii JTSK

VÝŠKOVÝ SYSTÉM: Bpv

NÁZOV STAVBY			
Modernizácia električkových tratí			
RUŽINOVSKÁ RADIÁLA			
OBJEDNÁVATEĽ		Hlavné mesto Slovenskej republiky Bratislava	
		Primaciálne nám. 1, 814 99 Bratislava	
PROJEKTANT		DOPRAVOPROJEKT, a.s.	
		Kominárska 141/2,4	
		832 03 Bratislava	
HLAVNÝ INŽINIER PROJEKTU		Ing. Nikola Grančič	
ČÍSLO ZÁKAZKY		8632–01	
PODPIS			
PROJEKTANT OBJEKTU		DOPRAVOPROJEKT, a.s., divízia Bratislava II, Kominárska 141/2,4, 832 03 Bratislava	
ZODPOVEDNÝ PROJEKTANT		Ing. Peter MÉSZAŘOS	
VYPRACOVAL		Ing. Peter MÉSZAŘOS	
KONTROLOVAL		Roman ZÁLEŠÁK	
IDENTIFIKAČNÉ ČÍSLO PRÍLOHY		MET–RR–DSP–C–D000–52100–011–X	
KRAJ: BRATISLAVSKÝ		OKRES: Bratislava II	
KATASTRÁLNE OZEMIE: Ružinov		DÁTUM	
		05.2023	
NÁZOV OBJEKTU		FORMÁT	
		3 A4	
		MIERKA	
		1:20	
		STUPEŇ PD	
		DSP	
		Č. ZÁKAZKY	
		8632–01	
NÁZOV PRÍLOHY		Č. SÚPRAVY	
		Č. PRÍLOHY	
		011	

OCHRANA VODOVODU V RUŽINOVskej ULICI

VZOROVÉ ULOŽENIE POTRUBIA