Situácia, mierka 1:1000

LEGENDA:

- Trasa projektovaného kábla
- Projektovaná chránička na kábli v metroch
- Projektovaná spojka S na kábli
- Kábel v tvárnicovej trati DPB

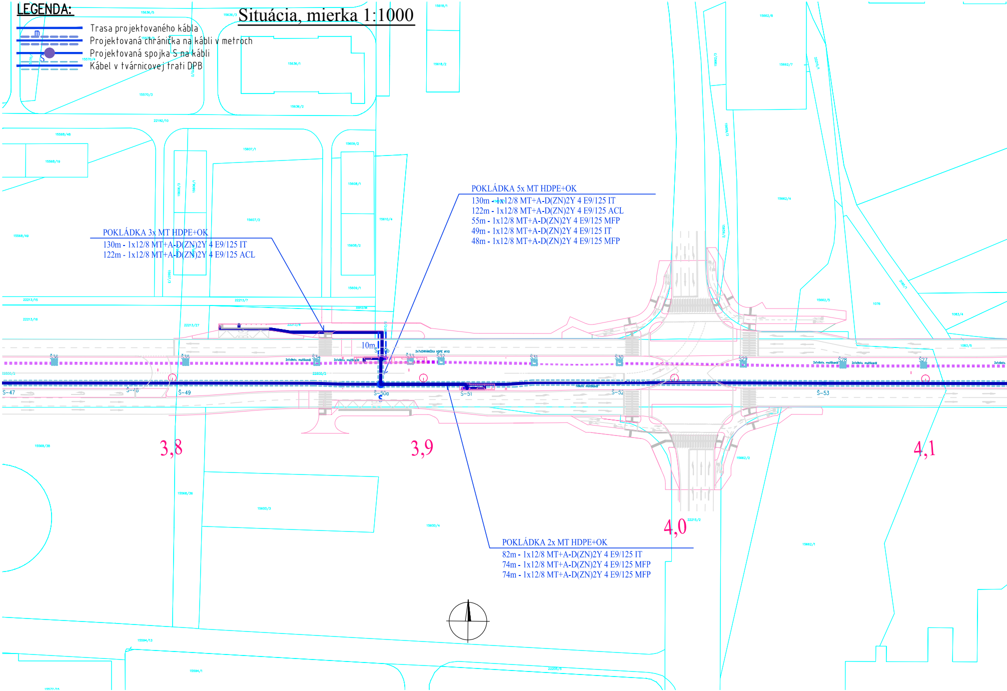
m
S
10m
Š-47
Š-48
Š-49
Š-50a
Š-50b
Š-51
Š-52
Š-53
Š36
Š35
Š34
Š33
Š32
Š31
Š30
Š29
Š28
Š27
2x1x9otv. multikanál
2x7xCHRÁNIČKA HDPE ø110
1x9otv. multikanál
3,8
3,9
4,0
4,1
15636/5
15636/3
15636/1
15636/2
15618/1
15618/2
15570/3
15570/4
22192/10
15568/48
15568/19
15607/1
15607/2
15607/3
15606/3
15606/1
15609/2
15608/1
15608/3
15610/4
22213/15
22213/16
22213/7
22213/27
22213/8
22850/2
22850/3
15662/6
15662/7
15662/4
15662/5
15662/2
15662/1
1076
1083/4
1083/5
15568/38
15568/36
15600/3
15600/4
22215/2
15594/13
15594/1
15577/16
22205/6

POKLÁDKA 3x MT HDPE+OK

130m - 1x12/8 MT+A-D(ZN)2Y 4 E9/125 IT
122m - 1x12/8 MT+A-D(ZN)2Y 4 E9/125 ACL

POKLÁDKA 5x MT HDPE+OK

130m - 1x12/8 MT+A-D(ZN)2Y 4 E9/125 IT
122m - 1x12/8 MT+A-D(ZN)2Y 4 E9/125 ACL
55m - 1x12/8 MT+A-D(ZN)2Y 4 E9/125 MFP
49m - 1x12/8 MT+A-D(ZN)2Y 4 E9/125 IT
48m - 1x12/8 MT+A-D(ZN)2Y 4 E9/125 MFP

POKLÁDKA 2x MT HDPE+OK

82m - 1x12/8 MT+A-D(ZN)2Y 4 E9/125 IT
74m - 1x12/8 MT+A-D(ZN)2Y 4 E9/125 MFP
74m - 1x12/8 MT+A-D(ZN)2Y 4 E9/125 MFP

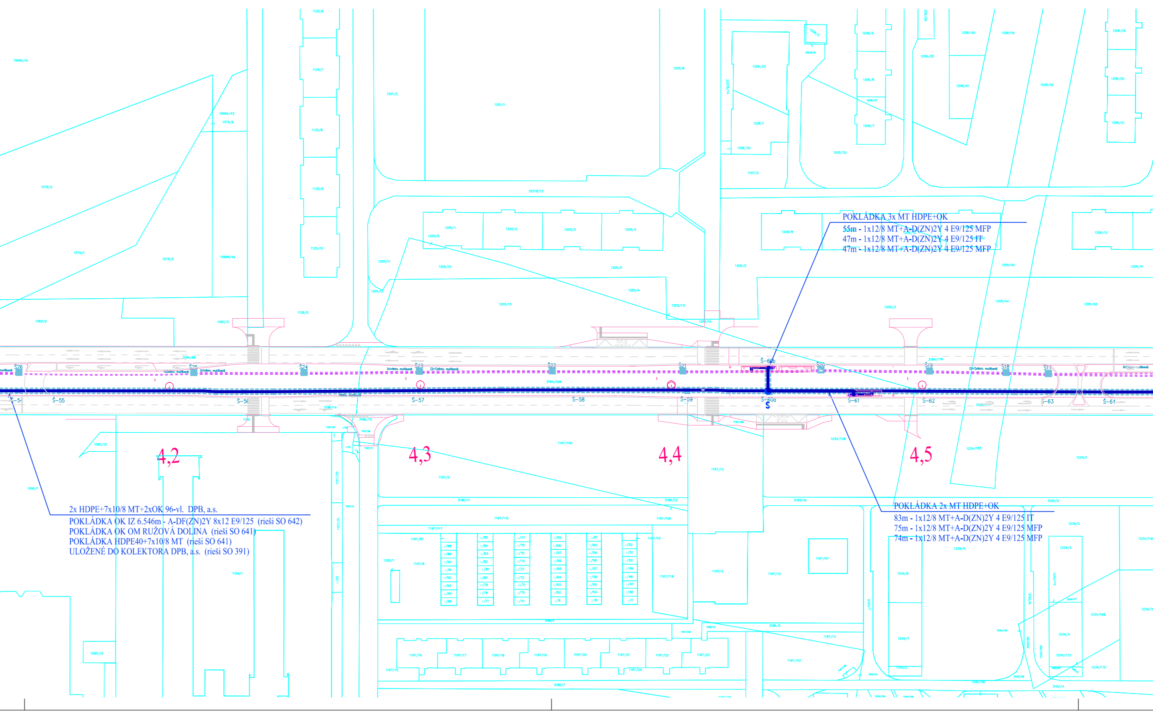
4,2
4,3
4,4
4,5
Š-55
Š-56
Š-57
Š-58
Š-59
Š-60a
Š-60b
Š-61
Š-62
Š-63
Š-64
S26
S25
S24
S23
S22
S21
S20
S19
S18
S17
1x2x9otv. multikanál
2x5x9otv. multikanál
2x1x9otv. multikanál
(2+1)x9otv. multikanál
1201/1
1201/2
1200/1
1200/2
1200/3
1200/4
1205/15
1197/105
1197/5
1197/12
1234/1
1079/1
1079/2
1083/2
1154/1

POKLÁDKA 3x MT HDPE+OK
55m - 1x12/8 MT+A-D(ZN)2Y 4 E9/125 MFP
47m - 1x12/8 MT+A-D(ZN)2Y 4 E9/125 IT
47m - 1x12/8 MT+A-D(ZN)2Y 4 E9/125 MFP

2x HDPE+7x10/8 MT+2xOK 96-vl. DPB, a.s.
POKLÁDKA OK IZ 6.546m - A-DF(ZN)2Y 8x12 E9/125 (rieši SO 642)
POKLÁDKA OK OM RUŽOVÁ DOLINA (rieši SO 641)
POKLÁDKA HDPE40+7x10/8 MT (rieši SO 641)
ULOŽENÉ DO KOLEKTORA DPB, a.s. (rieši SO 391)

POKLÁDKA 2x MT HDPE+OK
83m - 1x12/8 MT+A-D(ZN)2Y 4 E9/125 IT
75m - 1x12/8 MT+A-D(ZN)2Y 4 E9/125 MFP
74m - 1x12/8 MT+A-D(ZN)2Y 4 E9/125 MFP

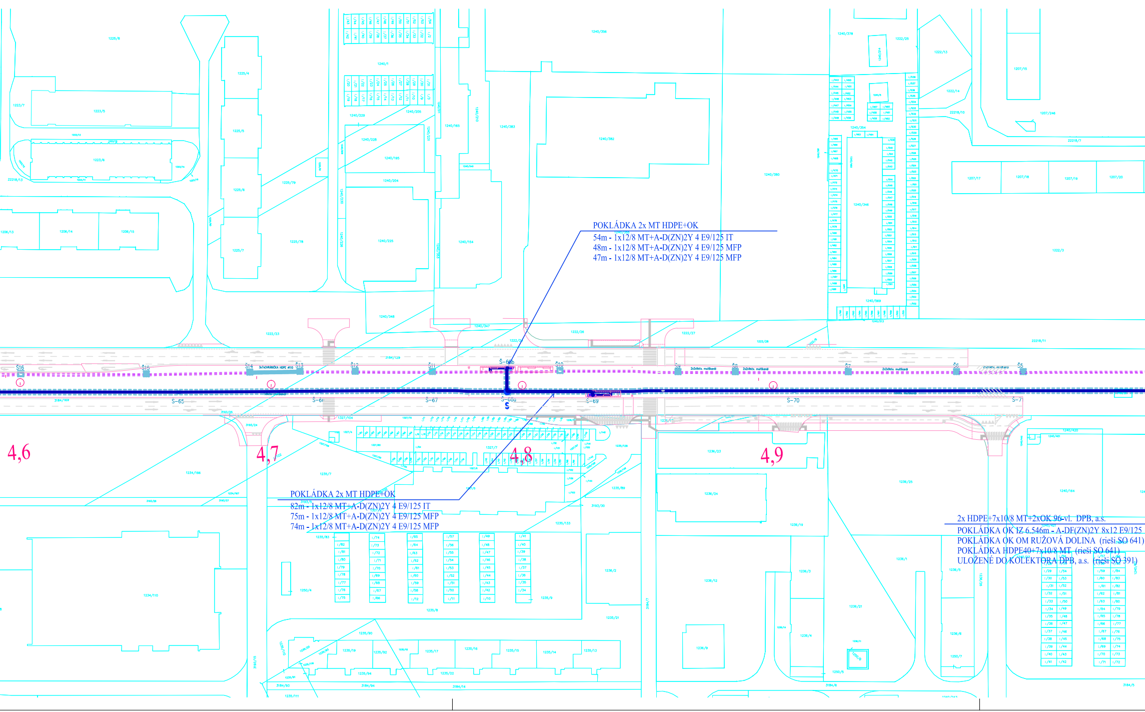
4,6
4,7
4,8
4,9
Š16
Š15
Š14
3x7xCHRÁNIČKA HDPE ø110
Š13
Š12
Š11
Š-68b
Š10
Š9
2x2x9otv. multikanál
Š8
2x2x9otv. multikanál
Š7
2x2x9otv. multikanál
Š6
2x2x9otv. multikanál
Š5
Š-65
Š-66
Š-67
Š-68a
Š-69
Š-70
Š-71
3184/169
3184/129
1222/23
1222/24
1222/26
1222/27
1222/28
22218/11
1240/347
1240/348
1240/336
1240/382
1240/383
1240/380
1240/338
1240/344
1240/346
1240/204
1240/226
1240/228
1240/229
1240/205
1240/1
1240/165
1240/154
1240/196
1240/569
1240/213
1240/420
1240/401
1240/164
1222/25
1222/13
1222/14
1222/3
22218/10
22218/7
1207/15
1207/248
1207/17
1207/18
1207/19
1207/20
1225/8
1225/4
1225/5
1225/6
1225/7
1225/78
1225/79
1223/7
1223/5
1223/6
22218/13
1206/13
1206/14
1206/15
3193/25
3193/24
1327/104
1327/7
1327/4
1234/166
1234/110
1235/7
1235/8
1235/9
1235/89
1235/128
1235/133
3193/30
1235/14
1235/15
1235/16
1235/17
1235/19
1235/22
1235/92
1235/93
1235/94
3184/93
3184/94
3184/74
3184/8
1236/23
1236/24
1236/25
1236/19
1236/12
1236/2
1236/3
1236/4
1236/21
1236/1
1236/5
1236/6
1236/9
1260/4
1260/6
1260/7

POKLÁDKA 2x MT HDPE+OK
54m - 1x12/8 MT+A-D(ZN)2Y 4 E9/125 IT
48m - 1x12/8 MT+A-D(ZN)2Y 4 E9/125 MFP
47m - 1x12/8 MT+A-D(ZN)2Y 4 E9/125 MFP

POKLÁDKA 2x MT HDPE+OK
82m - 1x12/8 MT+A-D(ZN)2Y 4 E9/125 IT
75m - 1x12/8 MT+A-D(ZN)2Y 4 E9/125 MFP
74m - 1x12/8 MT+A-D(ZN)2Y 4 E9/125 MFP

2x HDPE+7x10/8 MT+2xOK 96-vl. DPB, a.s.
POKLÁDKA OK IZ 6.546m - A-DF(ZN)2Y 8x12 E9/125
POKLÁDKA OK OM RUŽOVÁ DOLINA (rieši SO 641)
POKLÁDKA HDPE40+7x10/8 MT (rieši SO 641)
ULOŽENÉ DO KOLEKTORA DPB, a.s. (rieši SO 391)

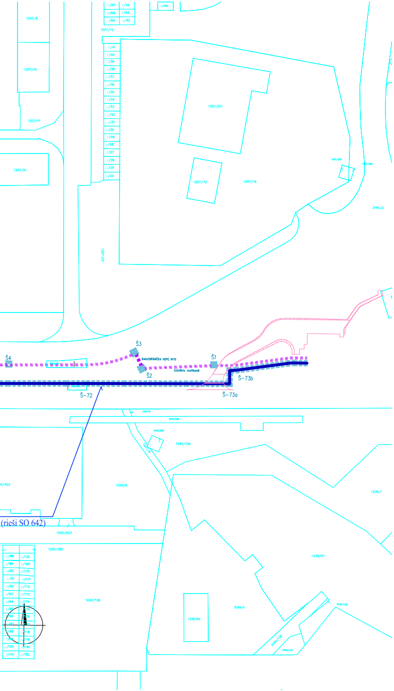
1207/9
1207/10
1207/11
1207/21
1207/12
1207/211
1207/70
1207/16
3184/2
Š4
Š3
Š1
Š2
4x6xCHRÁNIČKA HDPE Ø10
2x2x9otv. multikanál
Š-72
Š-73b
Š-73a
1240/126
1240/8
1238/1
(rieši SO 642)
1240/423
1240/180
1239/62
1240/128
3184/1

EURÓPSKA ÚNIA
Európske štrukturálne a investičné fondy
OP Integrovaná infraštruktúra 2014 – 2020

MINISTERSTVO
DOPRAVY A VÝSTAVBY
SLOVENSKEJ REPUBLIKY

D-642

SÚRADNICOVÝ SYSTÉM: S–JTSK v realizácii JTSK

VÝŠKOVÝ SYSTÉM: Bpv

NÁZOV STAVBY

Modernizácia električkových tratí
RUŽINOVSKÁ RADIÁLA

OBJEDNÁVATE?

BRATISLAVA

Hlavné mesto Slovenskej republiky Bratislava
Primaciálne nám. 1, 814 99 Bratislava

PROJEKTANT

DOPRAVOPROJEKT

DOPRAVOPROJEKT, a.s.
Kominárska 141/2,4
832 03 Bratislava

HLAVNÝ INŽINIER PROJEKTU	Ing. Nikola Grančič	PODPIS
ČÍSLO ZÁKAZKY	8632–01	

PROJEKTANT OBJEKTU

E L C O N T
Ing. Ľubomír ŠIMLOVIČ
Riazanská č.68, BRATISLAVA
0905/692 181
simlovic@simlovic.sk

Ing. Ľubomír Šimlovič – E L C O N T, Riazanská 68, 831 02 Bratislava

ZODPOVEDNÝ PROJEKTANT	Ing. Ľubomír Šimlovič
VYPRACOVAL	Ing. Ľubomír Šimlovič
KONTROLOVAL	Ing. Peter Pavelka
IDENTIFIKAČNÉ ČÍSLO PRÍLOHY	MET–RR–DSP–C–D000–64200–025–X

KRAJ: BRATISLAVSKÝ
OKRES: Bratislava I, Bratislava II, Bratislava III
KATASTRÁLNE ÚZEMIE: Staré Mesto, Nové Mesto, Nivy, Ružinov

DÁTUM	05.2023
FORMÁT	8 A4
MIERKA	1:1000
STUPEŇ PD	DSP
Č. ZÁKAZKY	8632–01
Č. SÚPRAVY	
Č. PRÍLOHY	025

NÁZOV OBJEKTU

KABELIZÁCIA PRE INFORMAČNÝ SYSTÉM DPB

NÁZOV PRÍLOHY

SITUÁCIA ZÁBERU POZEMKOV č.5