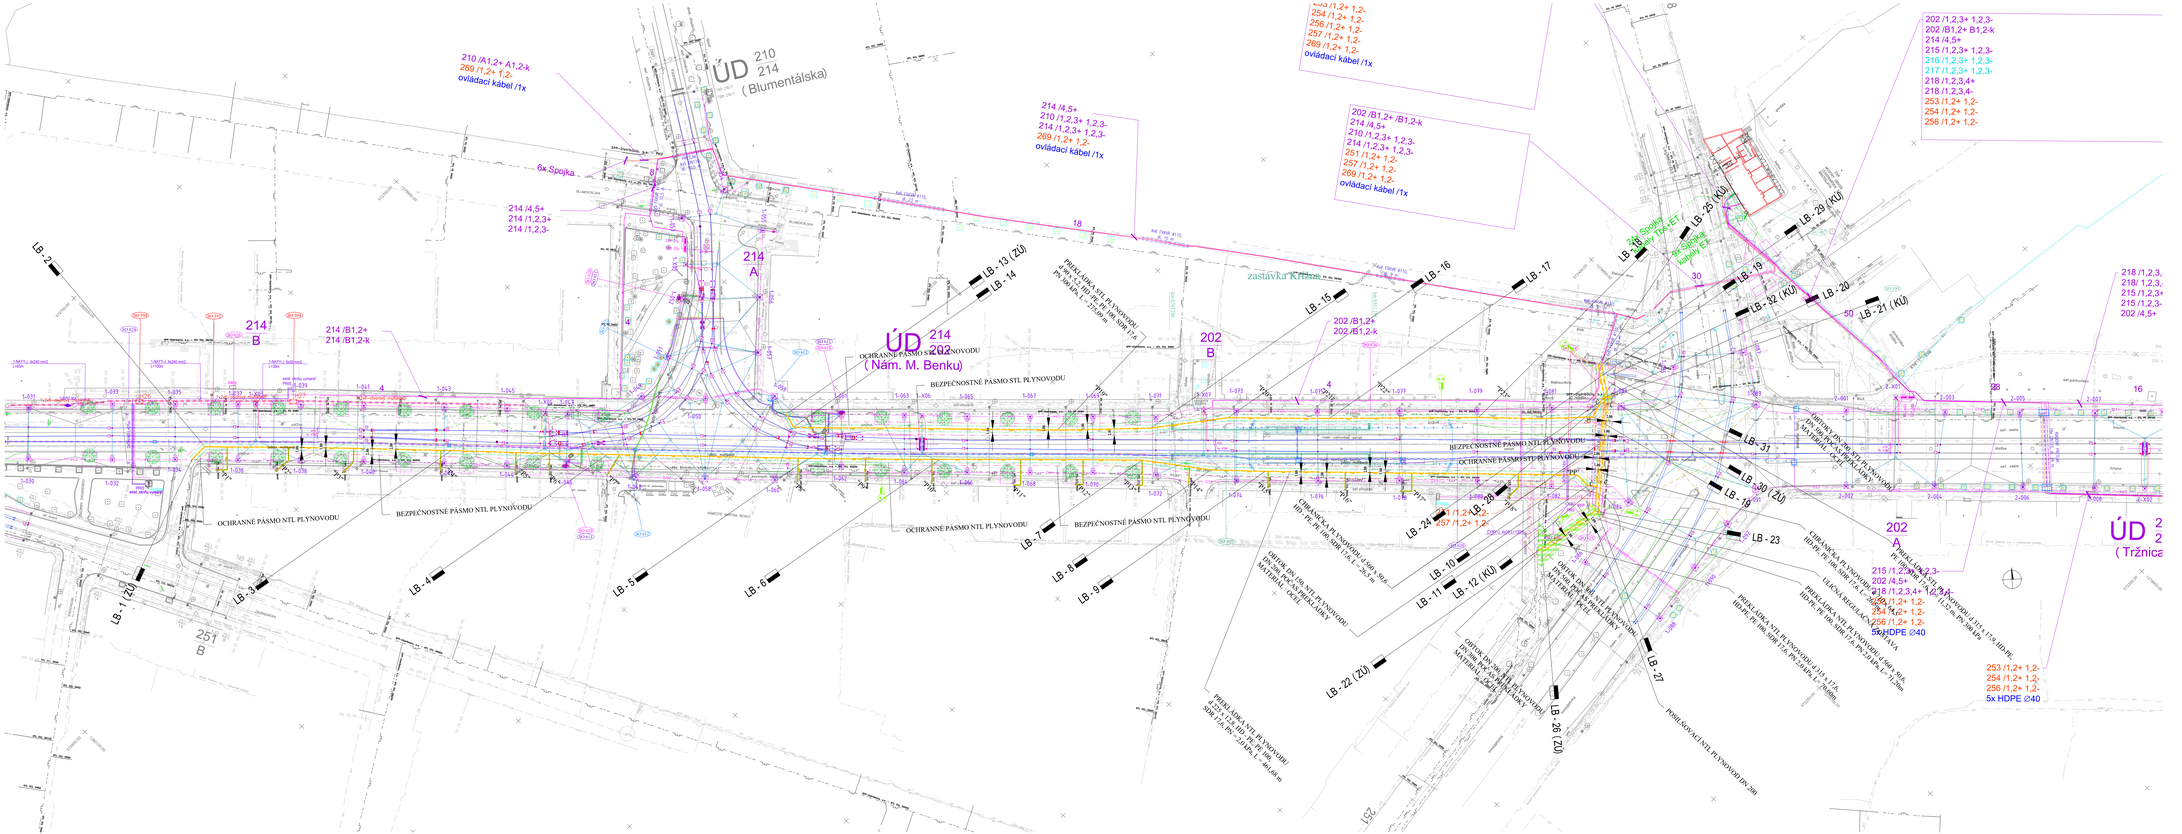
ÚD 210
214
(Blumentálska)
ÚD 214
202
(Nám. M. Benku)
ÚD 2
2
(Tržnica
zastávka Kráľovo
210 /A1,2+ A1,2-k
269 /1,2+ 1,2-
ovládací kábel /1x
6x Spojka
214 /4,5+
214 /1,2,3+
214 /1,2,3-
214 /4,5+
210 /1,2,3+ 1,2,3-
214 /1,2,3+ 1,2,3-
269 /1,2+ 1,2-
ovládací kábel /1x
254 /1,2+ 1,2-
256 /1,2+ 1,2-
257 /1,2+ 1,2-
269 /1,2+ 1,2-
ovládací kábel /1x
202 /B1,2+ /B1,2-k
214 /4,5+
210 /1,2,3+ 1,2,3-
214 /1,2,3+ 1,2,3-
251 /1,2+ 1,2-
257 /1,2+ 1,2-
269 /1,2+ 1,2-
ovládací kábel /1x
202 /1,2,3+ 1,2,3-
202 /B1,2+ B1,2-k
214 /4,5+
215 /1,2,3+ 1,2,3-
216 /1,2,3+ 1,2,3-
217 /1,2,3+ 1,2,3-
218 /1,2,3,4+
218 /1,2,3,4-
253 /1,2+ 1,2-
254 /1,2+ 1,2-
256 /1,2+ 1,2-
214 /A1,2+
214 /B1,2+
214 /B1,2-k
202 /B1,2+
202,/B1,2-k
202 /1,2+ 1,2-
257 /1,2+ 1,2-
218 /1,2,3,
218 /1,2,3,
215 /1,2,3+
215 /1,2,3-
202 /4,5+
215 /1,2,3+ 1,2,3-
202 /4,5+ 1,2,3+
256 /1,2+ 1,2-
254 /1,2+ 1,2-
256 /1,2+ 1,2-
5x HDPE ∅40
253 /1,2+ 1,2-
254 /1,2+ 1,2-
256 /1,2+ 1,2-
5x HDPE ∅40
LB - 1 (ZÚ)
LB - 2
LB - 3
LB - 4
LB - 5
LB - 6
LB - 7
LB - 8
LB - 9
LB - 10
LB - 11
LB - 12 (KÚ)
LB - 13 (ZÚ)
LB - 14
LB - 15
LB - 16
LB - 17
LB - 18
LB - 19
LB - 20
LB - 21 (KÚ)
LB - 22 (ZÚ)
LB - 23
LB - 24
LB - 25 (KÚ)
LB - 26 (ZÚ)
LB - 27
LB - 29 (KÚ)
LB - 30 (ZÚ)
LB - 31
LB - 32 (KÚ)
6x Spojka
6x Spojka
kábly ETE
OCHRANNÉ PÁSMO NTL PLYNOVODU
BEZPEČNOSTNÉ PÁSMO NTL PLYNOVODU
OCHRANNÉ PÁSMO STL PLYNOVODU
BEZPEČNOSTNÉ PÁSMO STL PLYNOVODU
PREKLÁDKA STL PLYNOVODU
PE 100 SDR 17,6 PN 10 d 315 x 17,9 mm
L = 275,00 m
PREKLÁDKA NTL PLYNOVODU
PE 100 SDR 17,6 PN 10 d 315 x 17,9 mm
L = 26,30 m
PREKLÁDKA NTL PLYNOVODU
PE 100 SDR 17,6 PN 10 d 315 x 17,9 mm
L = 46,68 m
PREKLÁDKA NTL PLYNOVODU
PE 100 SDR 17,6 PN 10 d 315 x 17,9 mm
L = 29,20 m
PREKLÁDKA NTL PLYNOVODU
PE 100 SDR 17,6 PN 10 d 315 x 17,9 mm
L = 29,20 m
PREKLÁDKA NTL PLYNOVODU
PE 100 SDR 17,6 PN 10 d 315 x 17,9 mm
L = 26,30