






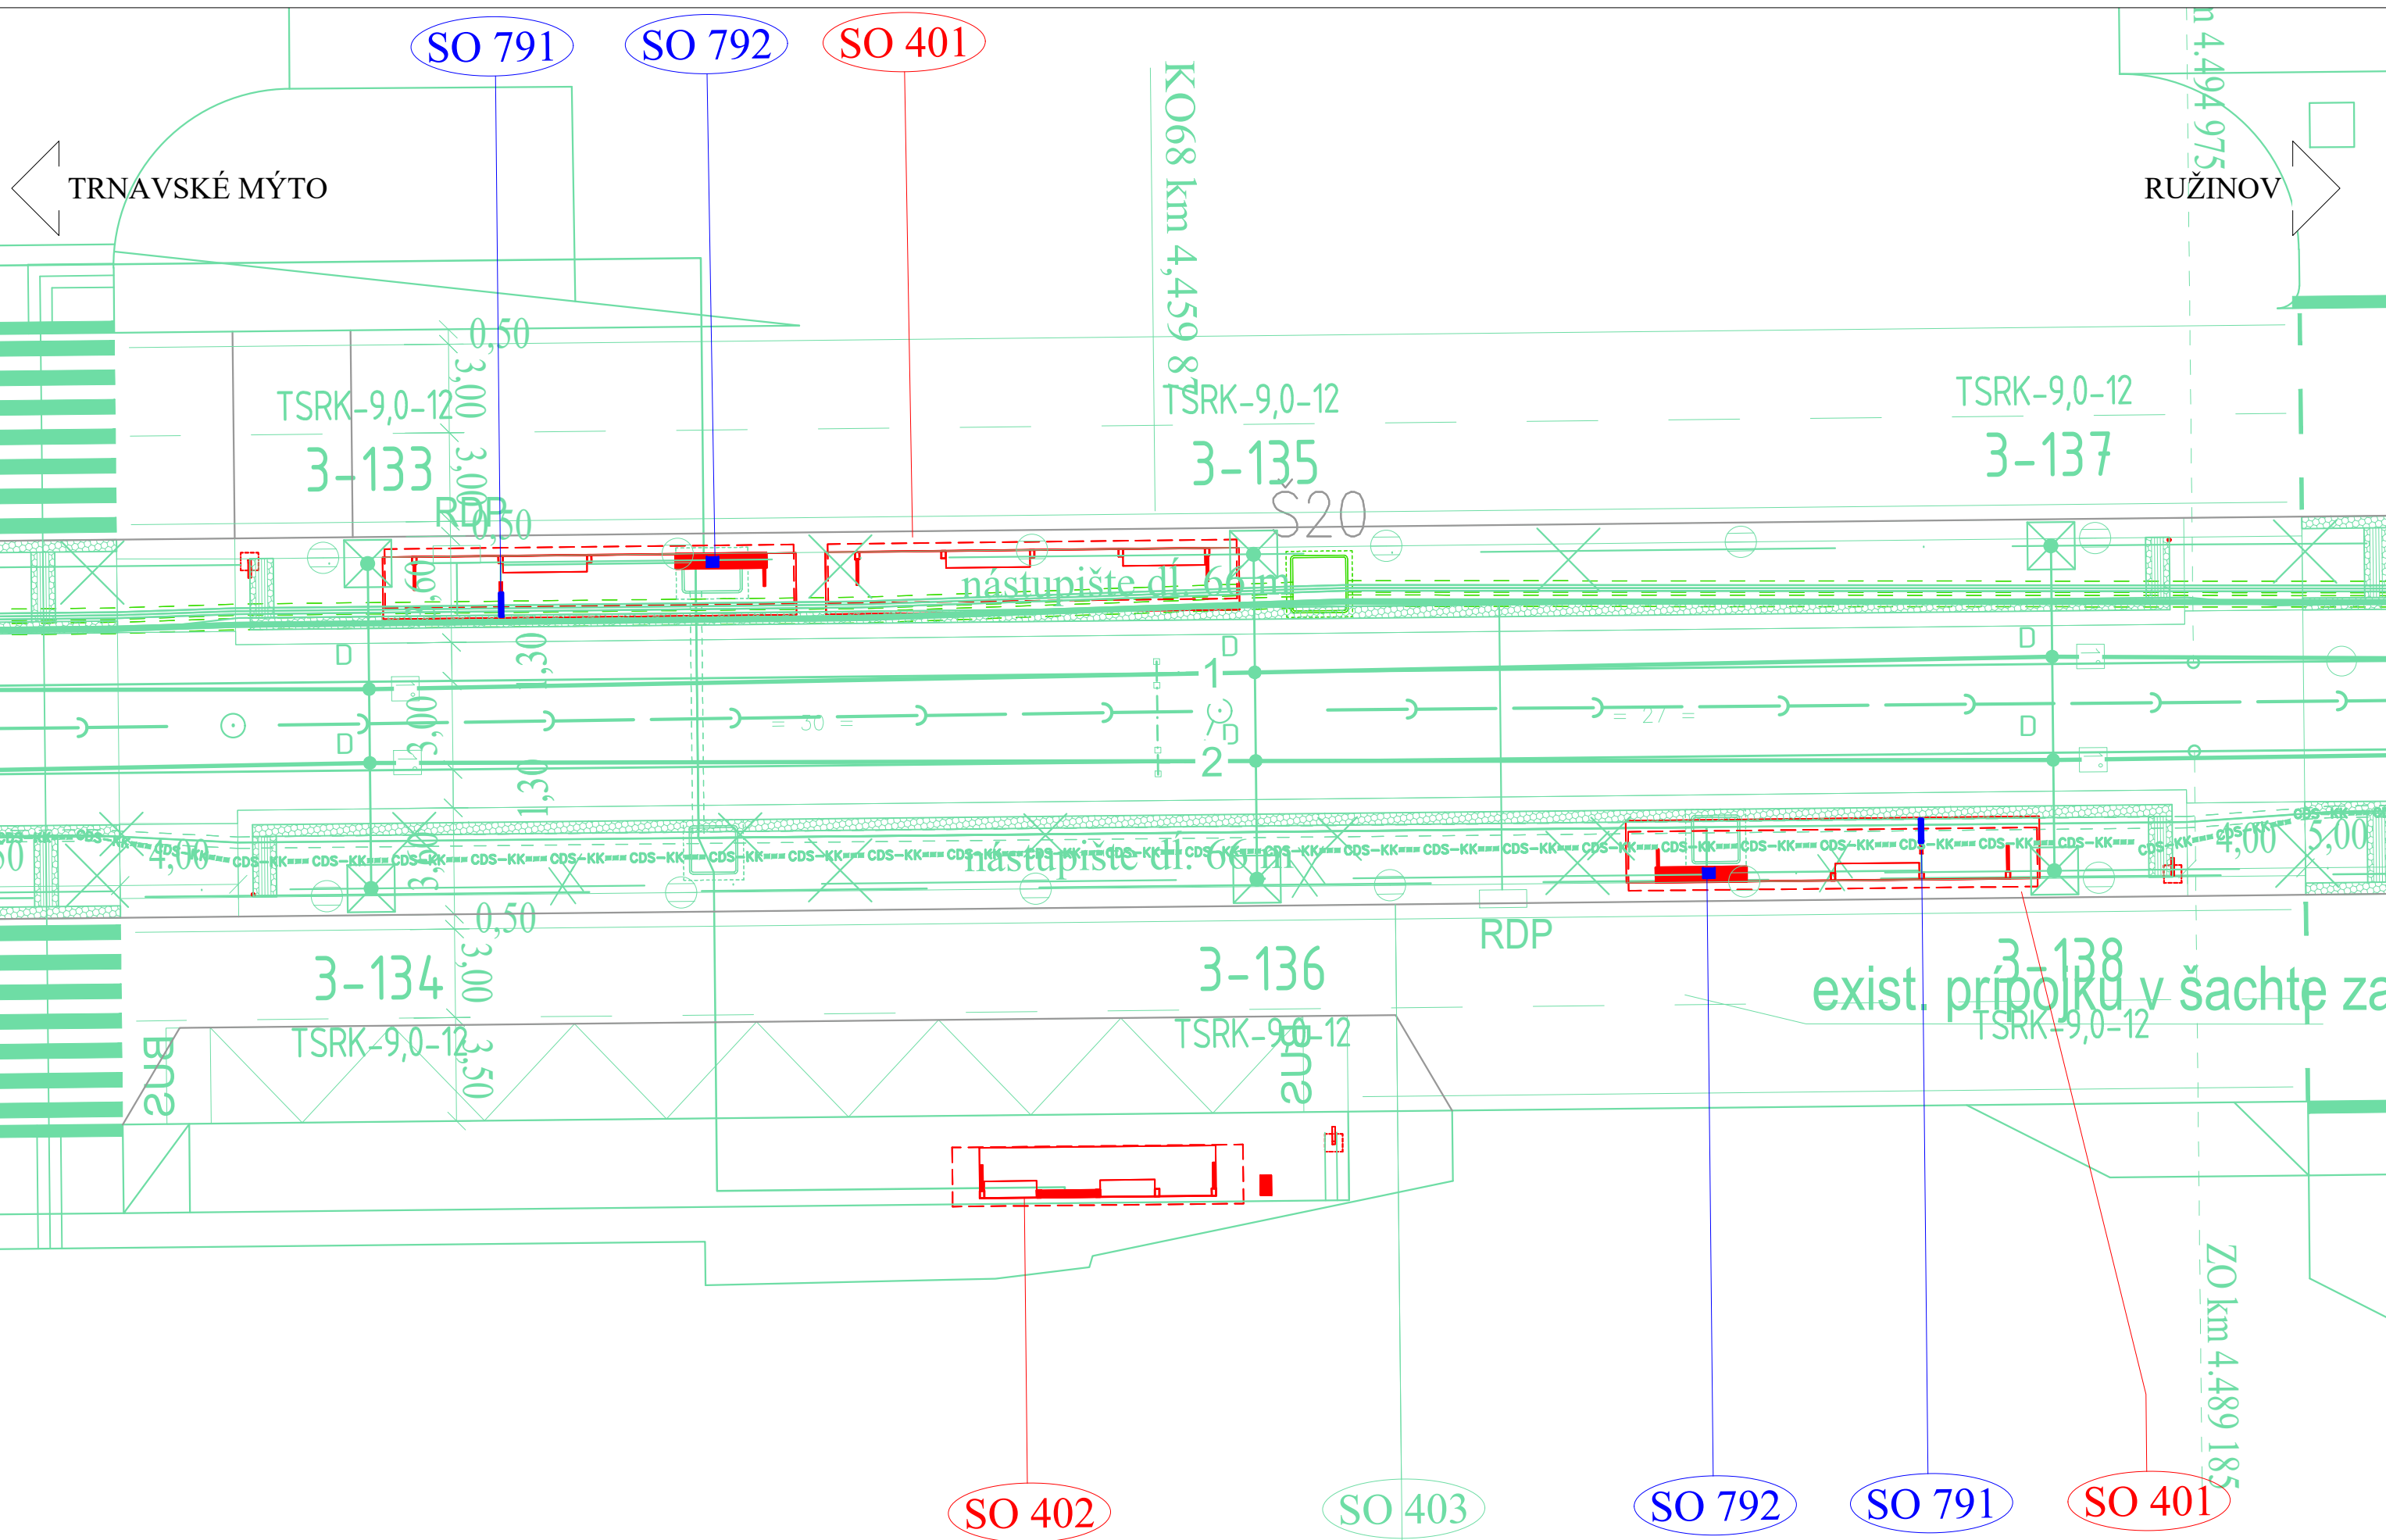


Dispozícia
M 1:200













LEGENDA:

- riešený objekt
- súvisiace objekty stavby
- zameraný jestvujúci stav

NOVÉ INŽ. SIETE, VEDENIA A ÚPRAVY:

- | | |
|---|-------------------------|
|  | kanalizácia, odvodnenie |
|  | plynovod |
|  | vodovod |
|  | silnoprúdové vedenia NN |
|  | silnoprúdové vedenia VN |
|  | verejné osvetlenie |
|  | oznamovacie vedenia |

ORIENTAČNÝ ZÁKRES JESTVUJÚCICH INŽ. SIETÍ


- | | |
|---|--------------------------|
|  | kanalizácia |
|  | plynovod NTL |
|  | plynovod STL |
|  | vodovod |
|  | horúcovod |
|  | silnopráúdové vedenia NN |
|  | silnopráúdové vedenia VN |
|  | verejné osvetlenie |
|  | oznamovacie vedenia |
|  | optické vedenia |

✎ ZOZNAM SÚVISIACICH STAVEBNÝCH OBJEKTOV:

401 ELEKTRIČKOVÉ ZASTÁVKY, PRÍSTREŠKY A DROBNÁ ARCHITEKTÚRA
402 AUTOBUSOVÉ ZASTÁVKY, PRÍSTREŠKY A DROBNÁ ARCHITEKTÚRA
403 ELEKTRIČKOVÉ ZASTÁVKY, SPEVNENÉ PLOCHY
620 PRÍPOJKY NN PRE ELEKTRIČKOVÉ ZASTÁVKY
642 KABELIZÁCIA PRE INFORMAČNÝ SYSTÉM DPB

Prehľadná situácia

M 1:5000

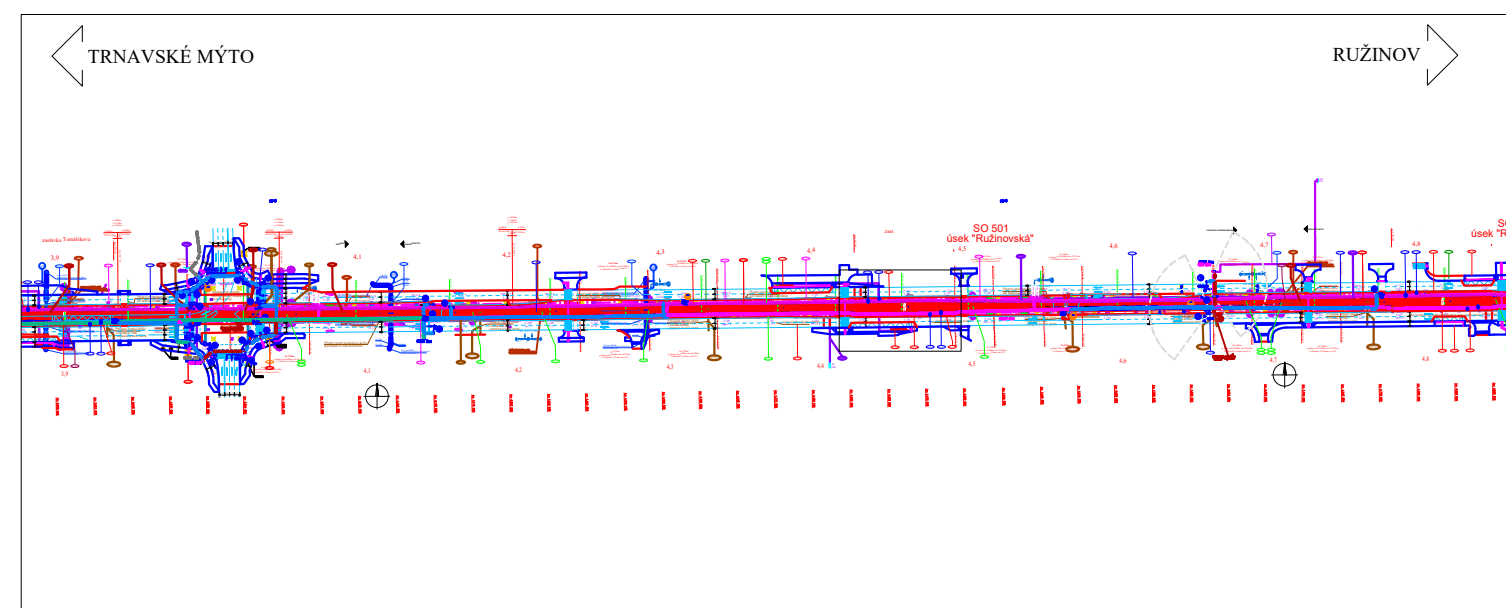

EURÓPSKA ÚNIA
Európske štrukturálne a investičné fondy
OP Integrovaná infraštruktúra 2014 – 2020



MINISTERSTVO
DOPRAVY A VÝSTAVBY
SLOVENSKEJ REPUBLIKY

D-791

SÚRADNICOVÝ SYSTÉM: S-JTSK v realizácii JTSK

VÝŠKOVÝ SYSTÉM: Bpv

NÁZOV STAVBY		Modernizácia električkových tratí RUŽINOVSKÁ RADIÁLA	
OBJEDNÁVATEĽ  BRATISLAVA		Hlavné mesto Slovenskej republiky Bratislava Primaciálne nám. 1, 814 99 Bratislava	
PROJEKTANT 		DOPRAVOPROJEKT, a.s. Kominárska 141/2,4 832 03 Bratislava	
		HLAVNÝ INŽINIER PROJEKTU Ing. Nikola Grančič	PODPIS 
		ČÍSLO ZÁKAZKY 8632-01	
PROJEKTANT OBJEKTU 		DOPRAVOPROJEKT, a.s., divízia Bratislava II, Kominárska 141/2,4, 832 03 Bratislava	
		ZODPOVEDNÝ PROJEKTANT Ing. Josef Sprušanský	PODPIS 
		VYPRACOVAL Ing. Josef Sprušanský	PODPIS
		KONTROLOVAL Ing. Pavol Prišaš	PODPIS
		IDENTIFIKAČNÉ ČÍSLO PRÍLOHY MET-RR-DSP-C-D000-79100-012-X	
KRAJ: BRATISLAVSKÝ		OKRES: Bratislava I, Bratislava II, Bratislava III	DATUM 05/2023
KATASTRÁLNE OZEMIE: Staré Mesto, Nové Mesto, Nivy, Ružinov			FORMÁT 4 x A4
NÁZOV OBJEKTU ELEKTRIČKOVÉ ZASTÁVKY, INFORMAČNÝ SYSTÉM			MIERKA 1:200, (1:5000)
			STUPEŇ PD DSP
			Č. ZÁKAZKY 8632-01
NÁZOV PRÍLOHY DISPOZÍCIA ZASTÁVKA SÚMRAČNÁ		Č. SOPRAV	Č. PRÍLOHY 012