

DRUH POVRCHU ÚZEMIA
KATASTRÁLNE ÚZEMIE
OKRES: BRATISLAVA I – STARÉ MESTO
KRAJ: BRATISLAVSKÝ

SO 120
M 1:1000/1:100

EXIST. ASFALTOVÁ VOZOVKA
STARÉ MESTO

Americké nám. Záhradnícka ul.

SKLONOVÉ POMERY:

TRATIVOD VPRAVO


KÓTY NIVELETY:

KÓTY TERÉNU:

POROVNÁVACIA ROVINA:

STANIČENIE:

SMEROVÉ POMERY:

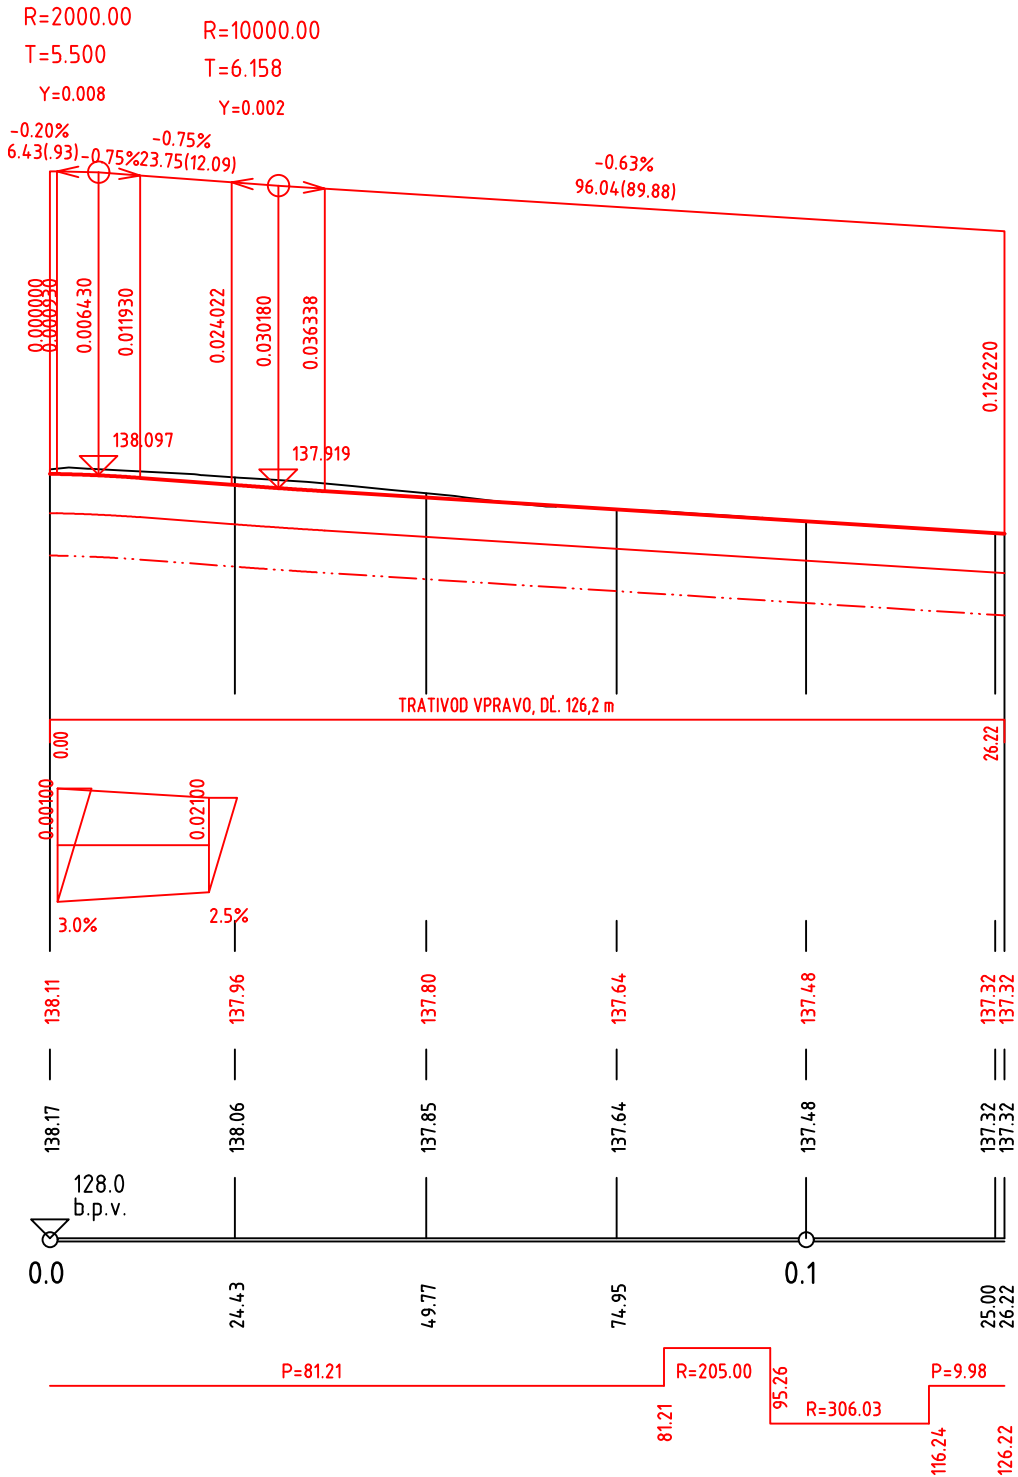

EURÓPSKA ÚNIA
Európske štrukturálne a investičné fondy
OP Integrovaná infraštruktúra 2014 – 2020



MINISTERSTVO
DOPRAVY A VÝSTAVBY
SLOVENSKEJ REPUBLIKY

D-120

SÚRADNICOVÝ SYSTÉM: S-JTSK v realizácii JTSK VÝŠKOVÝ SYSTÉM: BpV

NÁZOV STAVBY Modernizácia električkových tratí RUŽINOVSKÁ RADIÁLA			
OBJEDNÁVATEĽ BRATISLAVA		Hlavné mesto Slovenskej republiky Bratislava Primaciálne nám. 1, 814 99 Bratislava	
PROJEKTANT DOPRAVOPROJEKT		DOPRAVOPROJEKT, a.s. Kominárska 141/2,4 832 03 Bratislava	
HLAVNÝ INŽINIER PROJEKTU Ing. Nikola Grančič		PODPIS <i>Grančič</i>	
ČÍSLO ZÁKAZKY 8632-01			
PROJEKTANT OBJEKTU DOPRAVOPROJEKT		DOPRAVOPROJEKT, a.s., divízia Bratislava II, Kominárska 141/2,4, 832 03 Bratislava	
ZODPOVEDNÝ PROJEKTANT Ing. Nikola Grančič		PODPIS <i>Grančič</i>	
VYPRACOVAL Ing. Ondrej Kozák		PODPIS <i>Kozák</i>	
KONTROLOVAL Ing. Nikola Grančič		PODPIS <i>Grančič</i>	
IDENTIFIKAČNÉ ČÍSLO PRÍLOHY MET-RR-DSP-C-D000-12000-003-X			
KRAJ: BRATISLAVSKÝ KATASTRÁLNE ÚZEMIE: Staré Mesto		DÁTUM 05.2023	
NÁZOV OBJEKTU REKONŠTRUKCIA AMERICKÉHO NÁMESTIA		FORMÁT 2 A4	
NÁZOV PRÍLOHY POZDĹŽNY PROFIL		MIERKA 1:1000/1:100	
		STUPEŇ PD DSP	
		Č. ZÁKAZKY 8632-01	
		Č. SÚPRAVY	Č. PRÍLOHY 003