

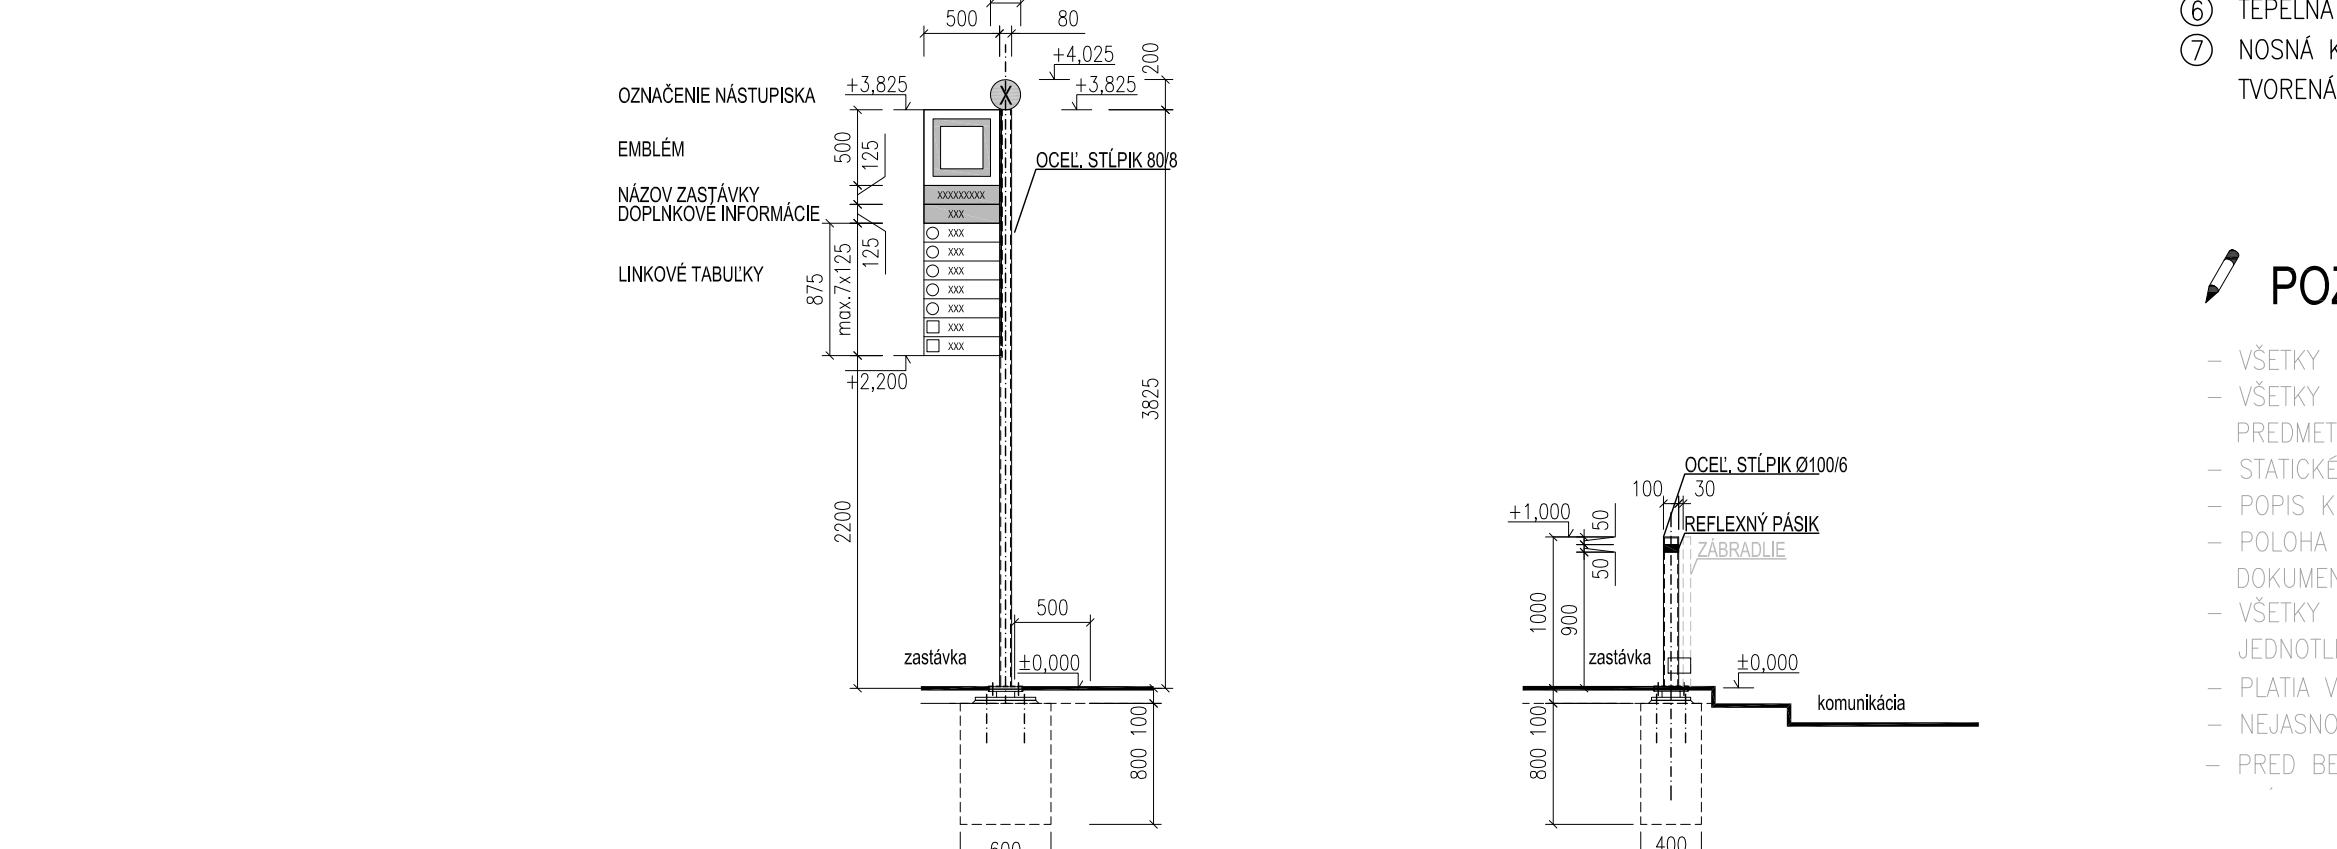
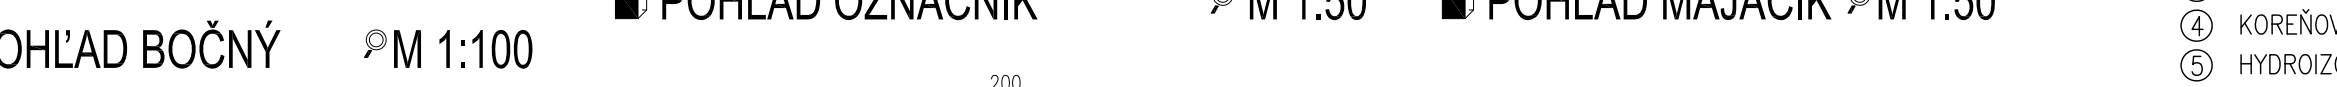
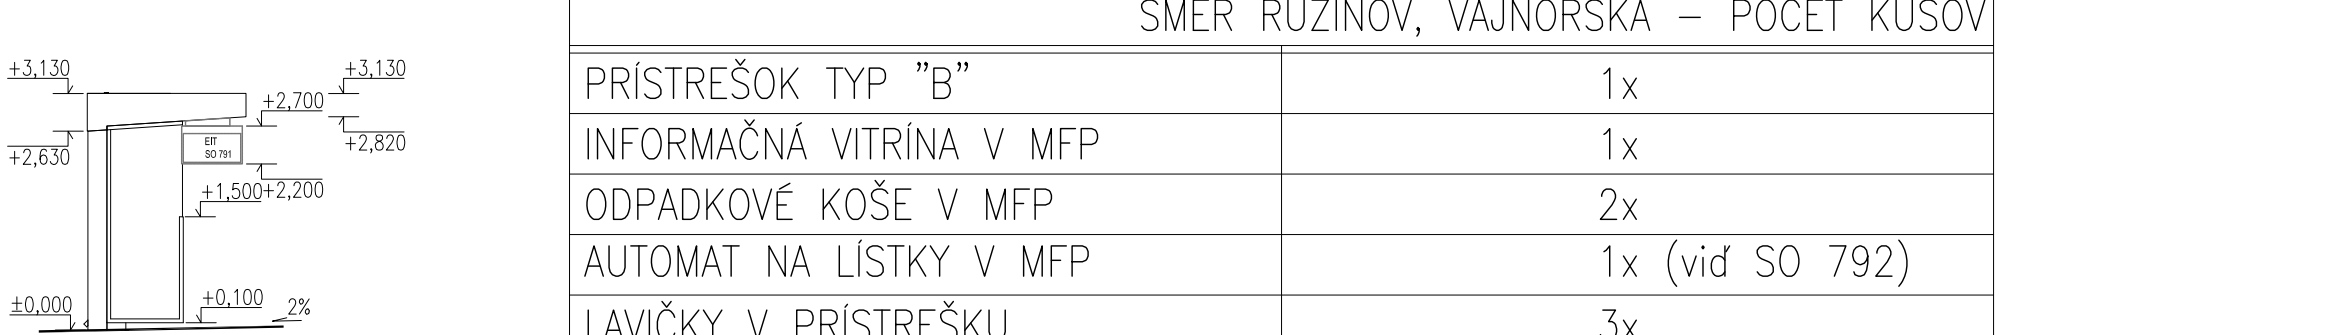
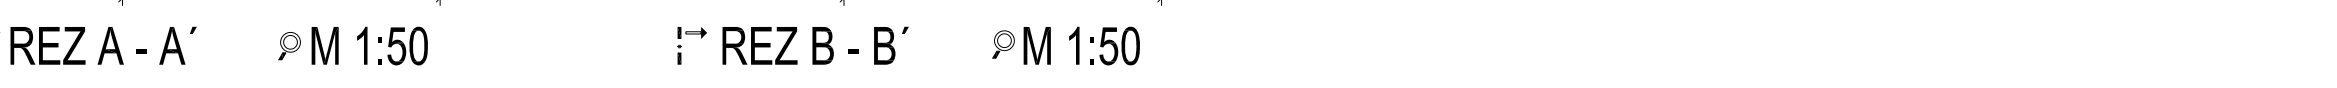
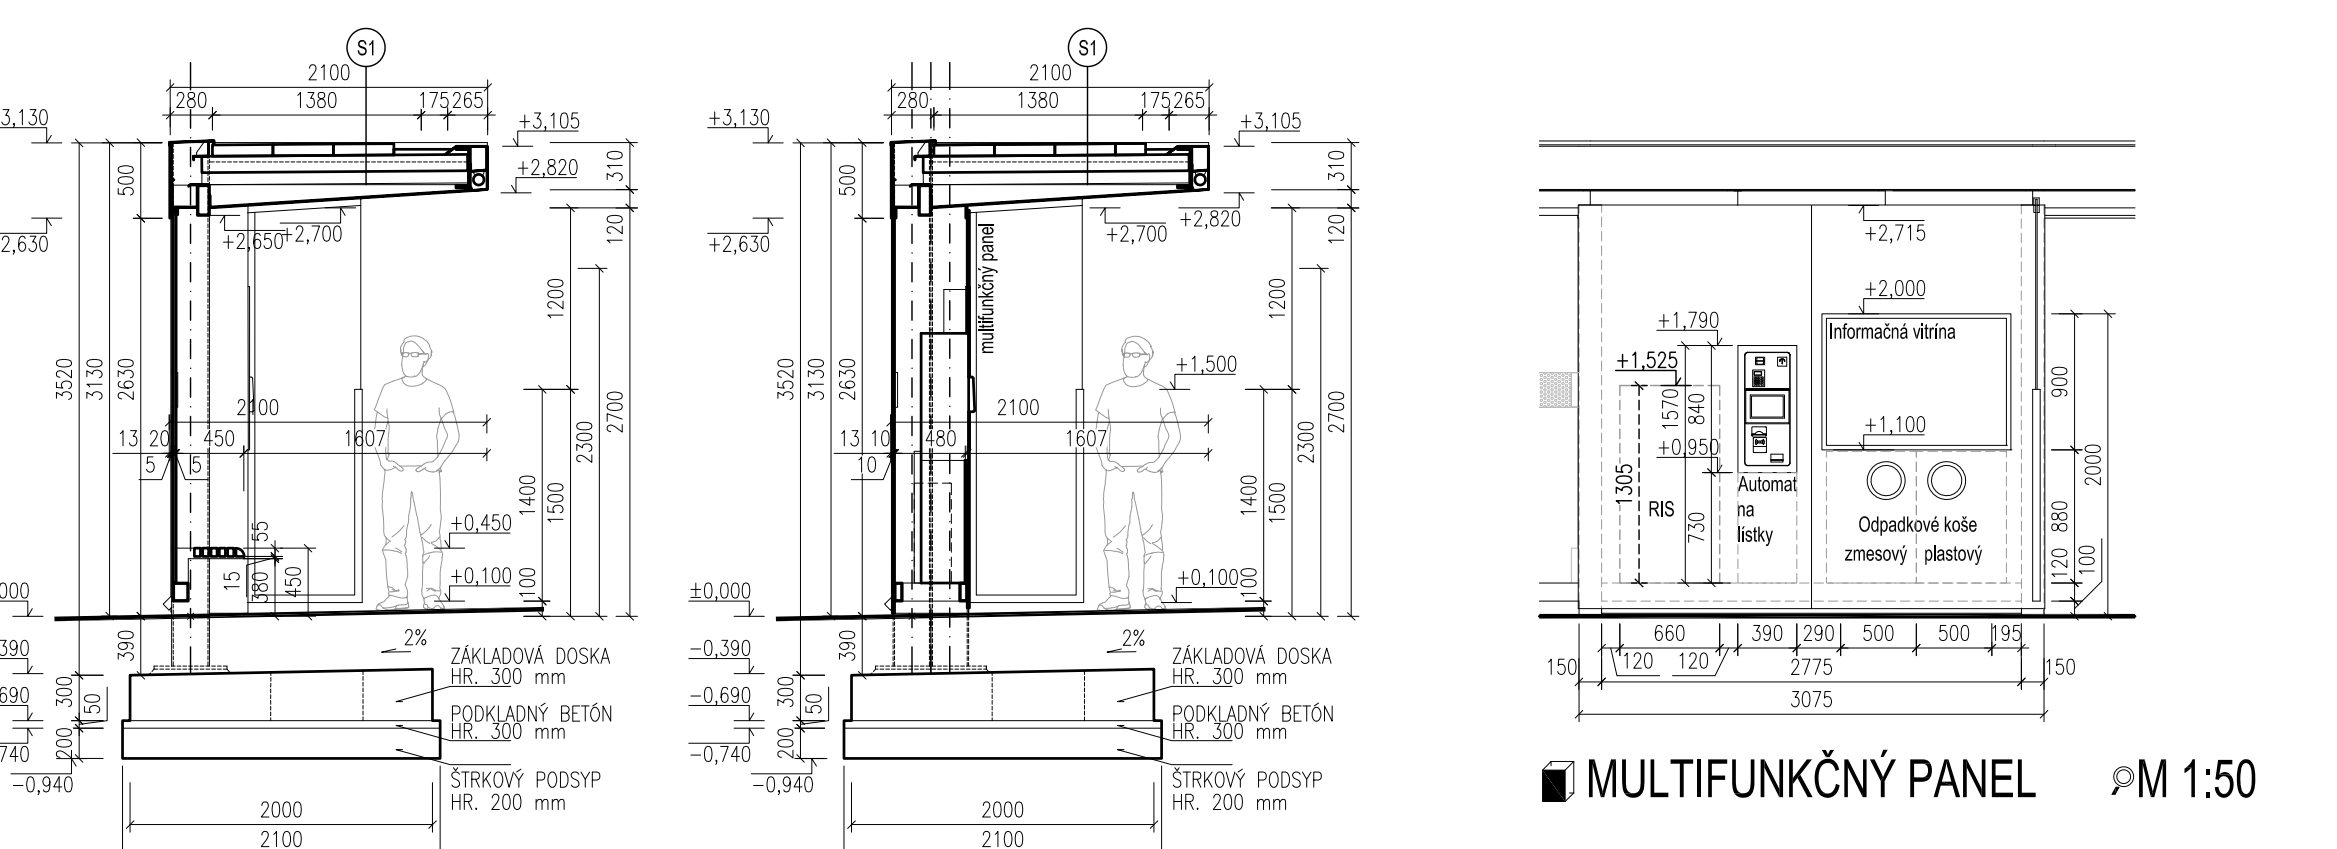
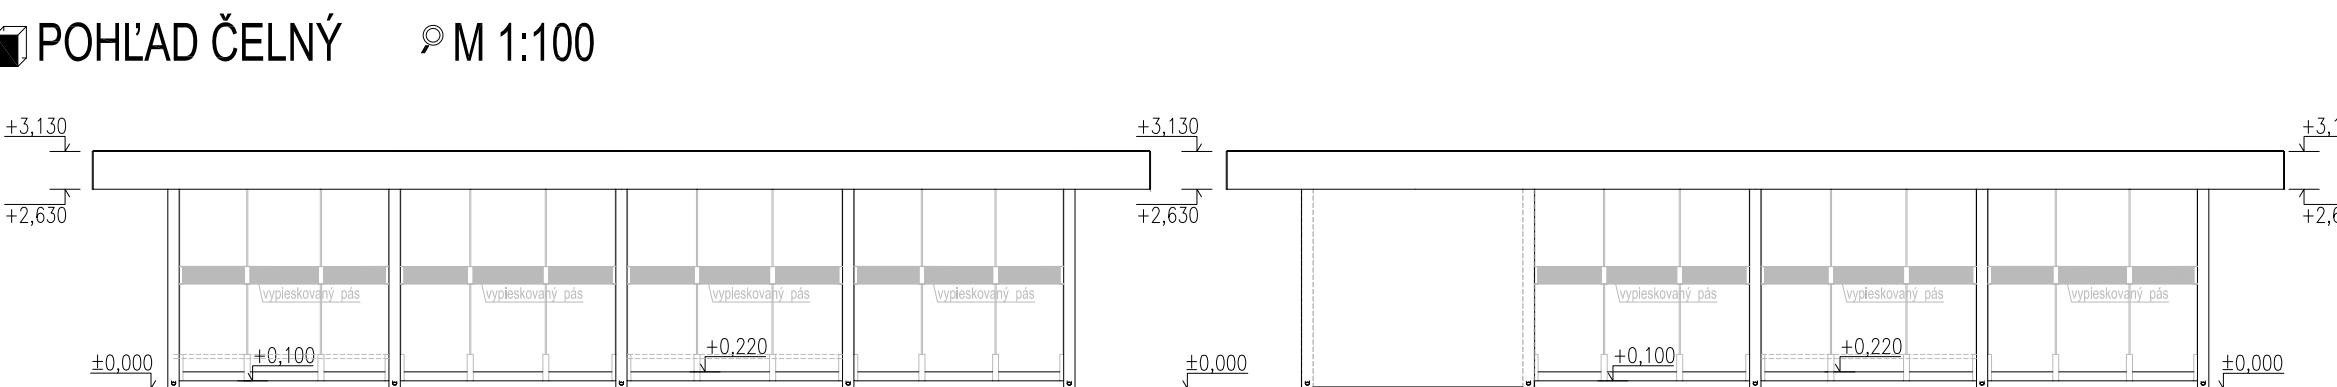
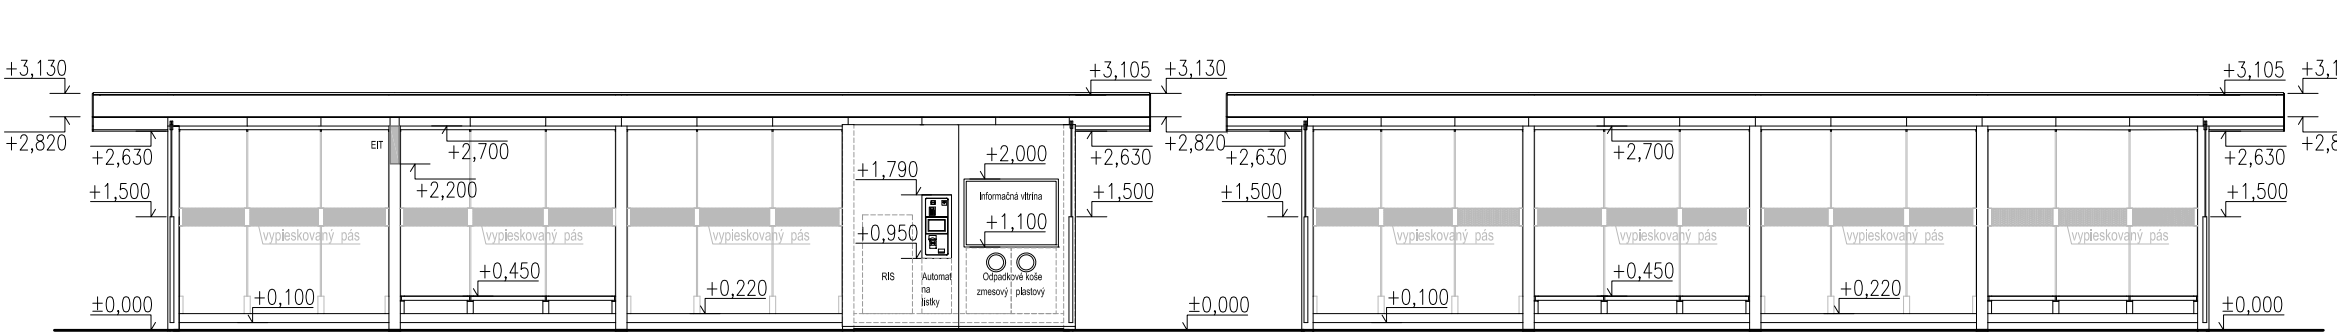
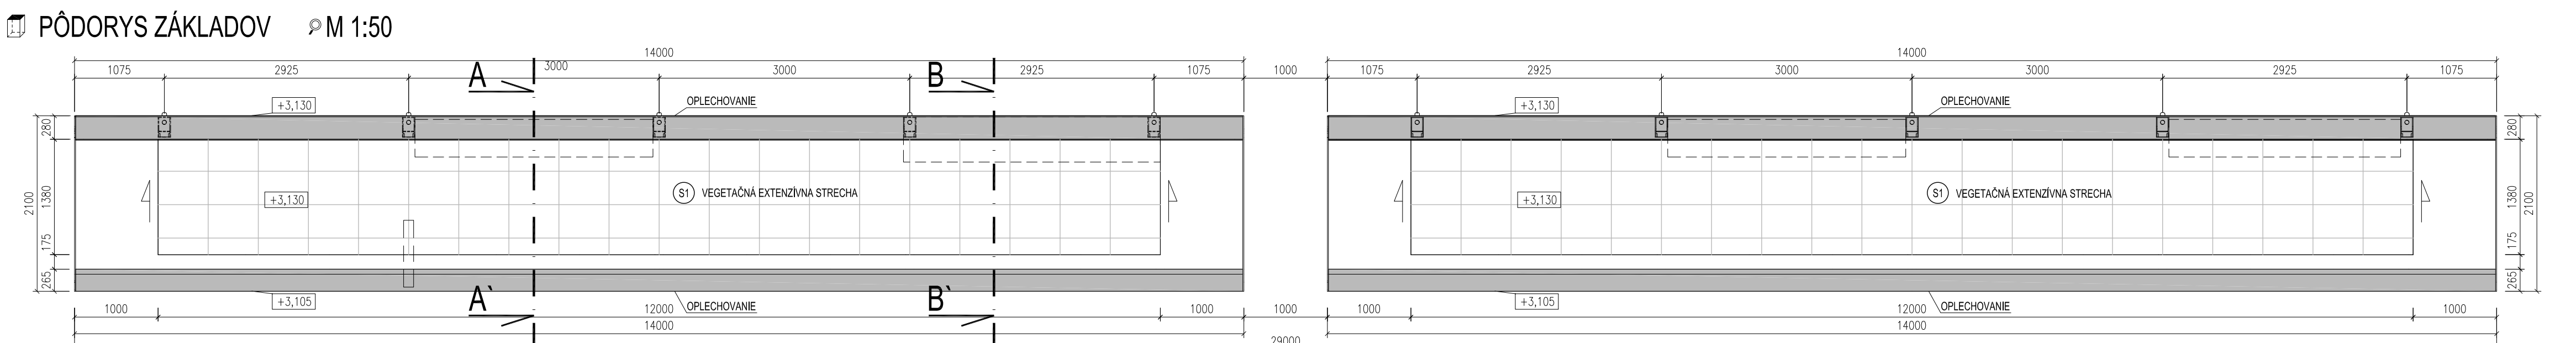


04. ZASTÁVKA KRÍŽNA - SMER RUŽINOV, VAJNORSKÁ - JEDNOSTRANNÝ PRÍSTREŠOK - TYP "B"








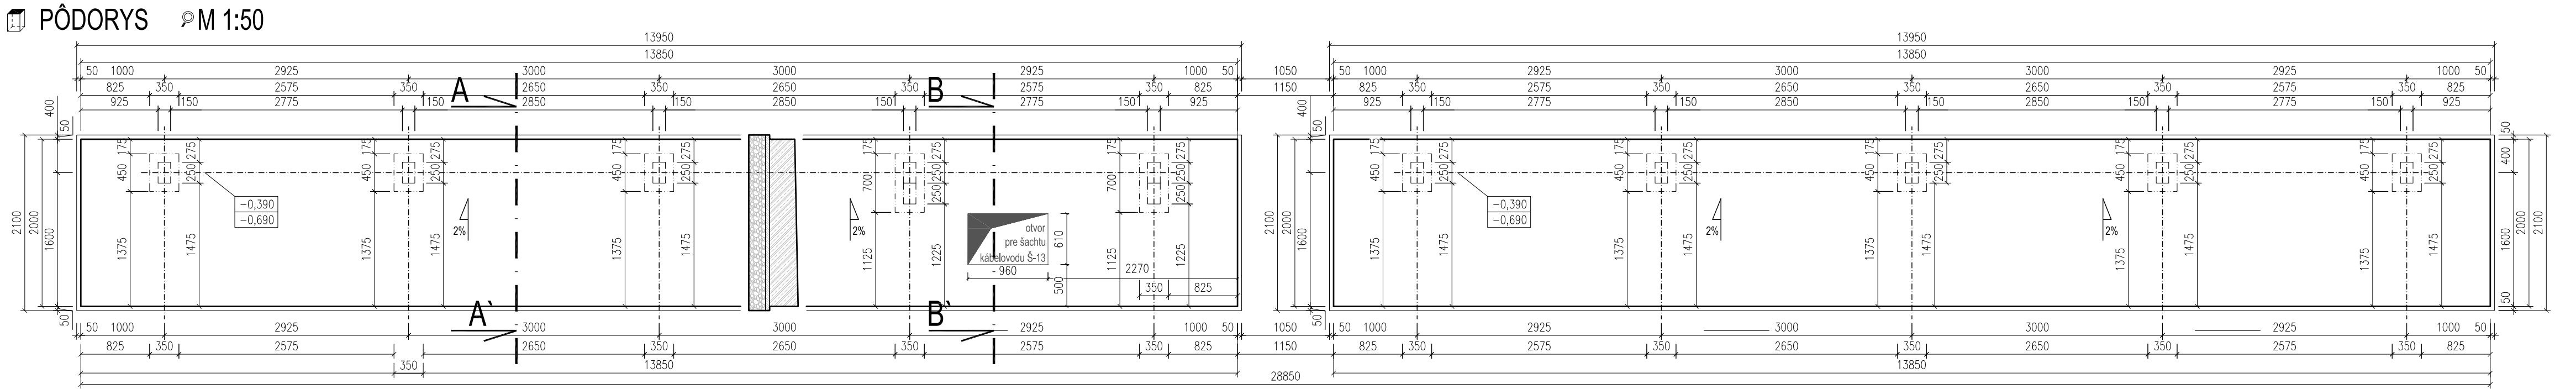


TABUĽKA - VYBAVENIE ZASTÁVKY

SMER RUŽINOV, VAJNORSKÁ – POČET KUSOV	
PRÍSTREŠOK TYP "B"	1x
INFORMAČNÁ VITRÍNA V MFP	1x
ODPADKOVÉ KOŠE V MFP	2x
AUTOMAT NA LÍSTKY V MFP	1x (viď SO 792)
LAVIČKY V PRÍSTREŠKU	3x
EIT V PRÍSTREŠKU	1x (viď SO 791)
OZNAČNÍK	1x
MAJÁČIK	1x
POKLAP/VSTUP DO ŠACHTY KÁBELOVODU	2x (viď SO 391)
RIS	1x

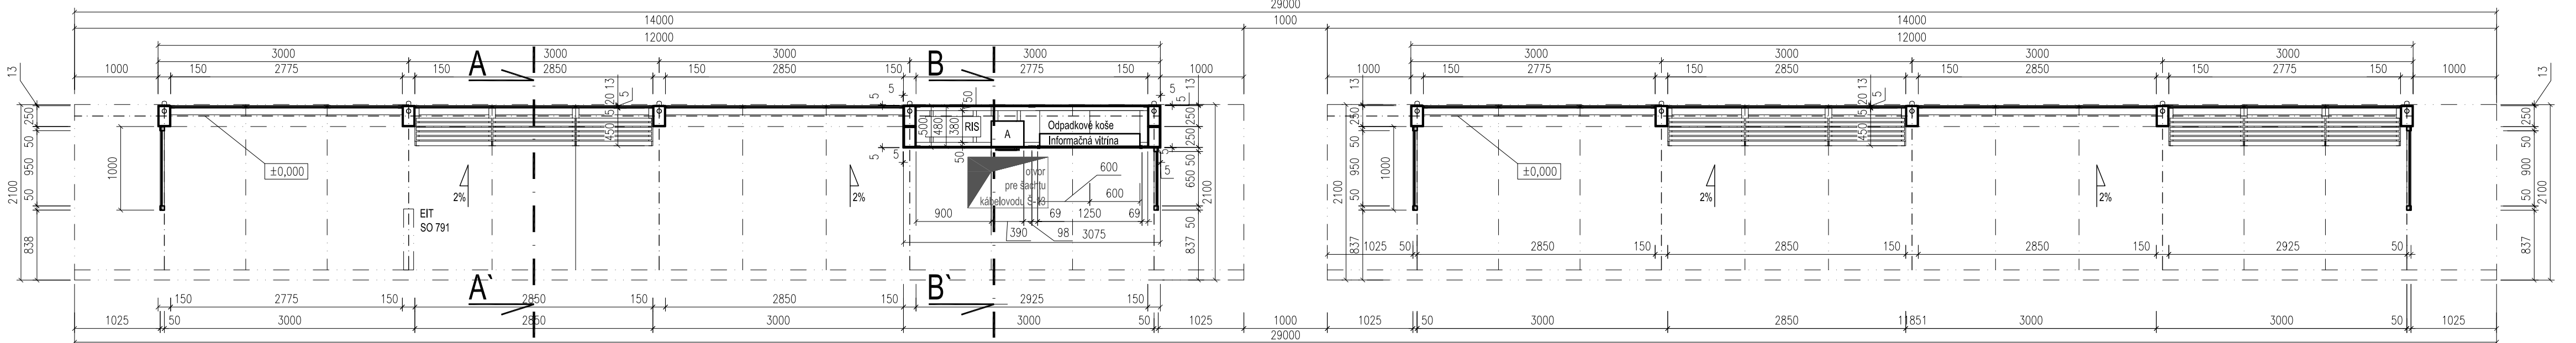

SCHEMA ZASTÁVOK KRÍŽNA ULICA

 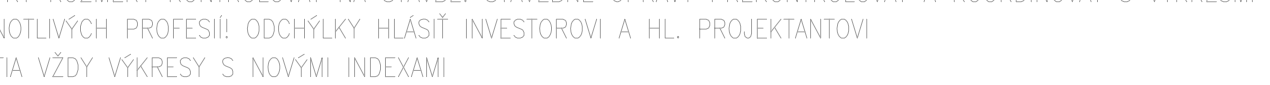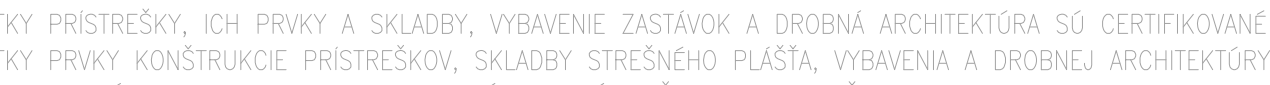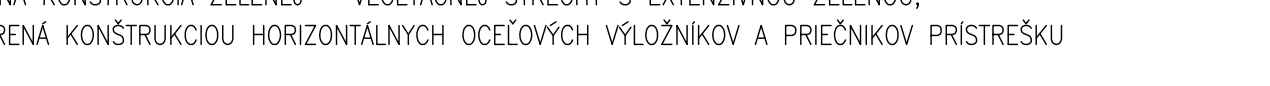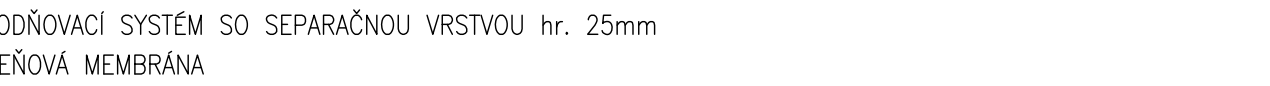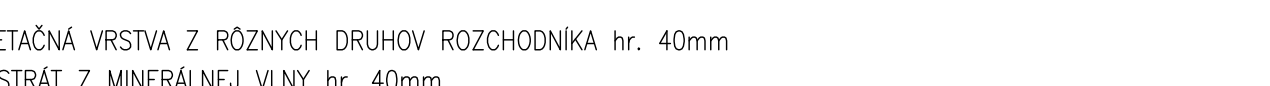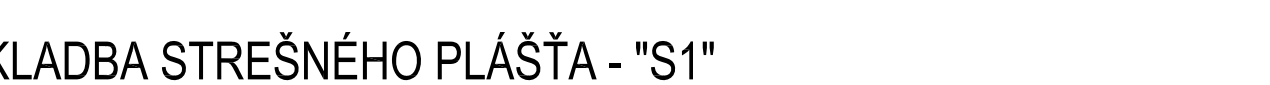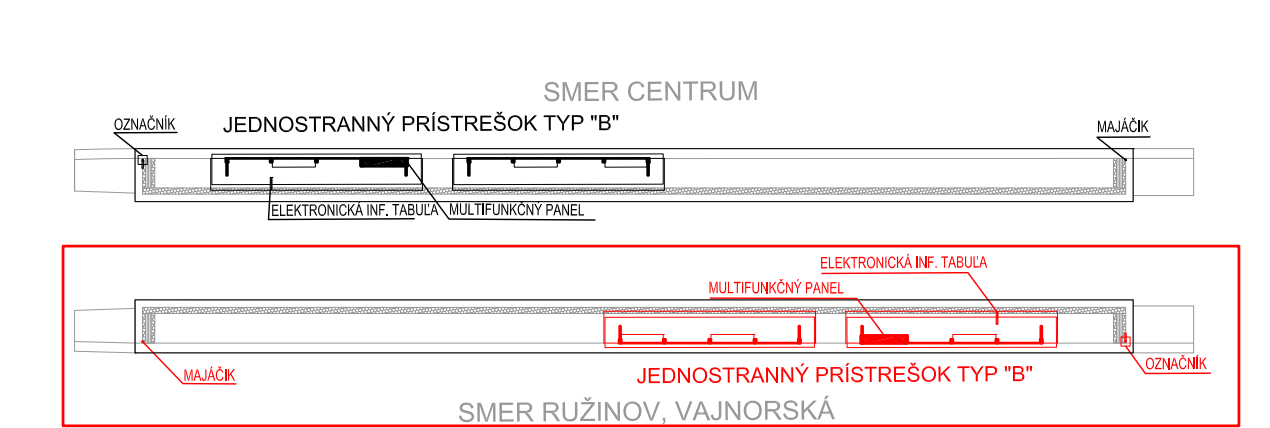

EURÓPSKA ÚNIA
Európske štrukturálne a investičné fondy
OP Integrovaná infraštruktúra 2014 – 2020

MINISTERSTVO
DOPRAVY A VÝSTAVBY
SLOVENSKEJ REPUBLIKY

D-401

100 ARCHITEKTONICKO–STAVEBNÉ RIŠENIE

SÚRADNICOVÝ SYSTÉM: S–JTSK v realizácii JTSK VÝŠKOVÝ SYSTÉM: Bpv

NÁZOV STAVBY	Modernizácia električkových tratí RUŽINOVSKÁ RADIALA			
OBZEMNÁTEĽ	Hlavné mesto Slovenskej republiky Bratislava Primaciálne nám. 1, 814 99 Bratislava			
PROJEKTANT	DOPRAVOPROJEKT, a.s. Kominárska 141/2,4 832 03 Bratislava			
HLAVNÝ INŽINIER PROJEKTU	Ing. Nikola Grančič	PODPIS		
ČÍSLO ZÁKADY	8632-01	PODPIS		
PROJEKTANT OBJEKTU	DOPRAVOPROJEKT, a.s., divízia Bratislava II, Kominárska 141/2,4, 832 03 Bratislava			
ZOPOVEDNÝ PROJEKTANT	Ing. Gabriela Pekárová	PODPIS		
VYPRACOVANÝ	Ing. arch. Lucia Hovďová	PODPIS		
KONTROLOVANÝ	Ing. arch. Jozef Marich	PODPIS		
IDENTIFIKAČNÉ ČÍSLO PRÍLOHY	MET-RR-DSP-C-0000-40100-105-X	PODPIS		
KRAJ: BRATISLAVSKÝ	OKRES: Bratislava I., Bratislava II., Bratislava III.	ČASŤ	05-2023	
KATASTRÁLNE OZEMIE: Staré Mesto, Nivy, Ružinov, Nové Mesto		FORMÁT	8 x A4	
NÁZOV OBJEKTU	ELEKTRIČKOVÉ ZASTÁVKY, PRÍSTREŠKY A DROBNÁ ARCHITEKTÚRA		MÉRIA	1:50, 1:100, 1:500
NÁZOV PRÍLOHY	ZASTÁVKA KRÍŽNA ULICA – SMER VAJNORSKÁ, RUŽINOV		STUPEŇ PD	DSP
			Č. ZÁKADY	8632-01
			Č. PRÍLOHY	105