


VZOROVÝ PRIEČNY REZ  
M 1:50

Konštrukcia el. telesa -PJD, povrch z kamennej dlažby, zastávka Krížna

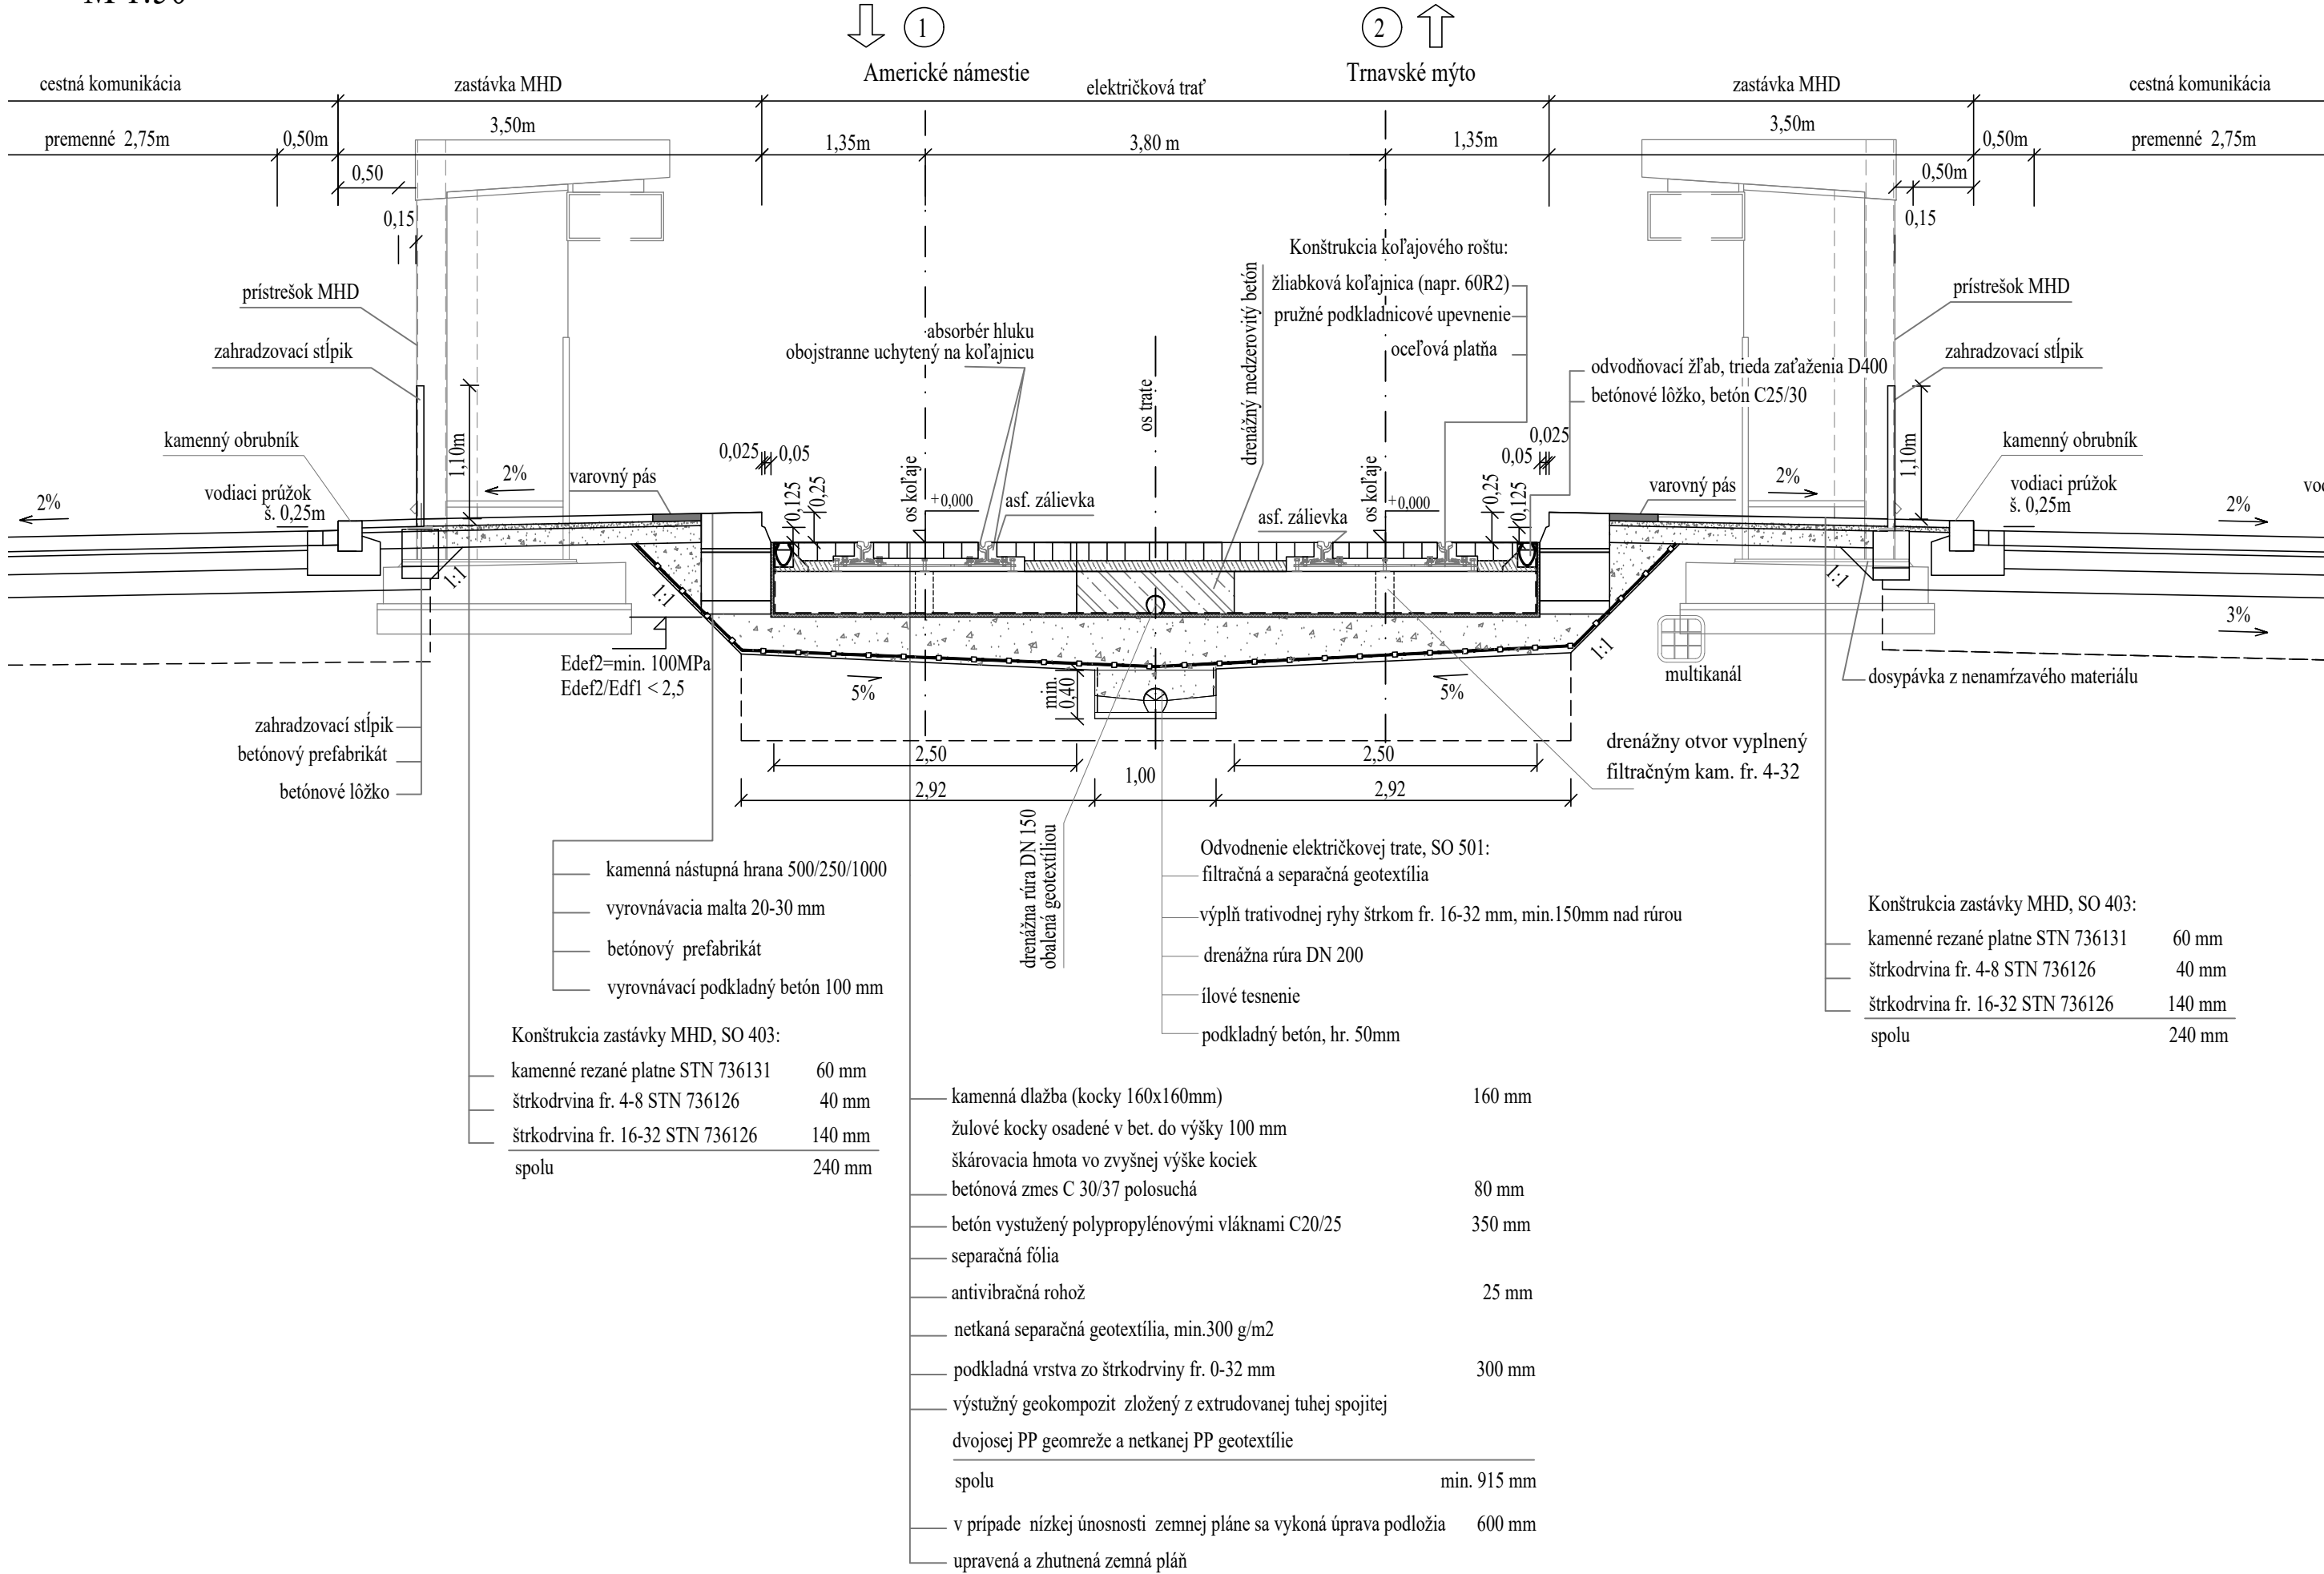



EURÓPSKA ÚNIA

Európske štrukturálne a investičné fondy

OP Integrovaná infraštruktúra 2014 – 2020



MINISTERSTVO


DOPRAVY A VÝSTAVBY

SLOVENSKEJ REPUBLIKY

D-403

SÚRADNICOVÝ SYSTÉM: S-JTSK v realizácii JTSK

VÝŠKOVÝ SYSTÉM: Bpv

NÁZOV STAVBY				Modernizácia električkových tratí RUŽINOVSKÁ RADIÁLA			
OBJEDNÁVATEĽ		 BRATISLAVA		Hlavné mesto Slovenskej republiky Bratislava Primaciálne nám. 1, 814 99 Bratislava			
PROJEKTANT				DOPRAVOPROJEKT, a.s. Kominárska 141/2,4 832 03 Bratislava			
		HLAVNÝ INŽINIER PROJEKTU		Ing. Nikola Grančič		PODPIS	
		ČÍSLO ZÁKAZKY		8632-01			
PROJEKTANT OBJEKTU				DOPRAVOPROJEKT, a.s., divízia Bratislava II, Kominárska 141/2,4, 832 03 Bratislava			
		ZODPOVEDNÝ PROJEKTANT		Ing. Martin Zajíček		PODPIS	
		VYPRACOVAL		Ing. Martin Zajíček		PODPIS	
		KONTROLOVAL		Ing. Igor Karchutňák		PODPIS	
		IDENTIFIKAČNÉ ČÍSLO PRÍLOHY		MET-RR-DSP-C-D000-40300-023-X			
KRAJ: BRATISLAVSKÝ		OKRES: Bratislava I, Bratislava II, Bratislava III		DÁTUM		08.2024	
KATASTRÁLNE ÚZEMIE: Staré Mesto, Nové Mesto, Nivy, Ružinov				FORMÁT		3 x A4	
NÁZOV OBJEKTU		ELEKTRIČKOVÉ ZASTÁVKY, SPEVNENÉ PLOCHY		MIERKA		1:50	
				STUPEŇ PD		DSP	
				Č. ZÁKAZKY		8632-01	
NÁZOV PRÍLOHY		VZOROVÉ PRIEČNE REZY ZASTÁVKA KRIŽNA		Č. SÓPRAVY		Č. PRÍLOHY	
						023	