


Situácia
M 1:500

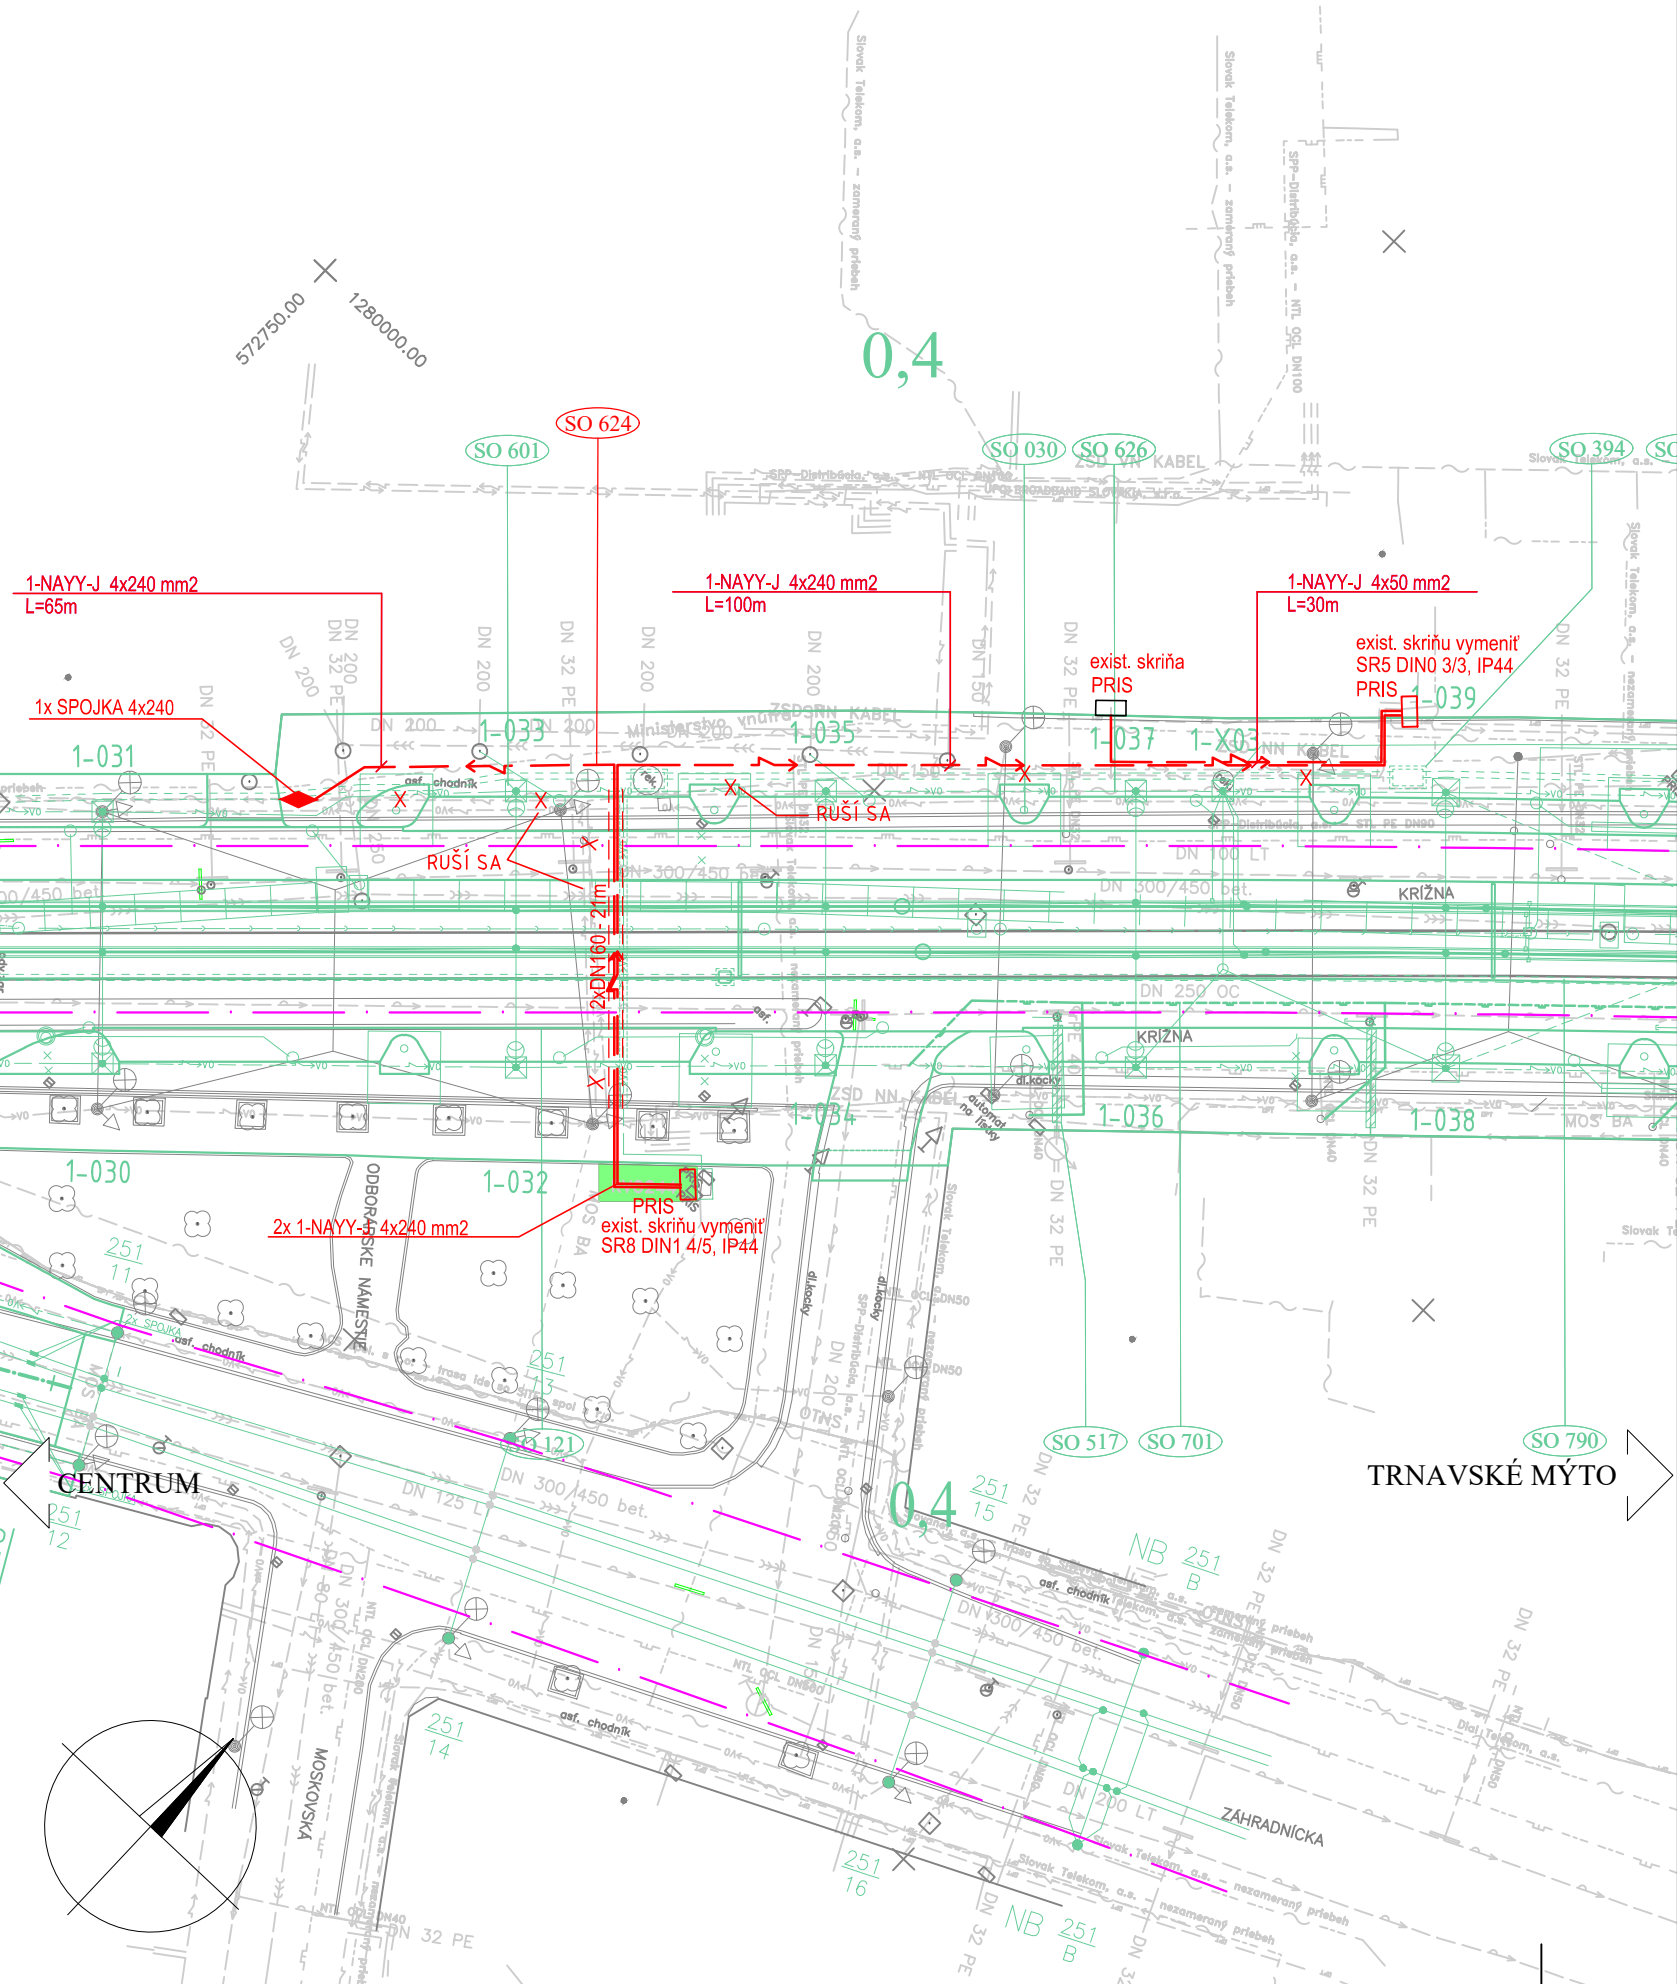

LEGENDA:

- riešený objekt
- spevnené plochy riešené v rámci objektu
- zameraný jestvujúci stav
- súvisiace objekty stavby
- vodorovné dopravné značenie
- asanácie, výrubu

NOVÉ INŽ. SIETE, VEDENIA A ÚPRAVY:

- kanalizácia, odvodnenie
- plynovod
- vodovod
- silnopráúdové vedenia NN
- silnopráúdové vedenia VN
- verejné osvetlenie
- oznamovacie vedenia

ORIENTAČNÝ ZÁKRES JESTVUJÚCICH INŽ. SIETÍ

- kanalizácia
- plynovod NTL
- plynovod STL
- vodovod
- horúcovod
- silnopráúdové vedenia NN
- silnopráúdové vedenia VN
- verejné osvetlenie
- oznamovacie vedenia
- optické vedenia
- spätná úprava plôch po realizácii prekládky NN rozvodov - zeleň
- spätná úprava plôch po realizácii prekládky NN rozvodov - sp. plochy

ROZVODNÁ SÚSTAVA:

3/PEN AC 400/230V, 50Hz, TN-C

OCHRANNÉ OPATRENIA (STN 33 2000-4-41):

- v normálnej prevádzke (ochrana pred dotykom živých častí-základná ochrana) príloha A, časť A.1 - izolovaním živých častí, časť A.2 - ochrana zábranami a krytmi
- pri poruche (ochrana pred dotykom neživých častí-ochrana pri poruche) čl. 411 - samočinné odpojenie napájania

LEGENDA:


- PROJEKTOVANÝ KÁBEL NN ULOŽENÝ VO VÝKOPE V ZEMI
- KÁBEL NN ULOŽENÝ V CHRÁNIČKE V ZEMI
- PRIS - JESTVUJÚCI ROZVÁDZAČ ZSDIS
- PRIS - JESTVUJÚCI ROZVÁDZAČ ZSDIS, VÝMENA EXISTUJÚCEJ SKRINE

POZNÁMKY:

- SPÄTNÁ ÚPRAVA PLÔCH PO REALIZÁCI KÁBLOVÝCH ROZVODOV (KRYTU KOMUNIKÁCIÍ A CHODNÍKOV) JE DODÁVKOU OBJEKTU SO 121 - REKONŠTRUKCIA KRÍŽNEJ ULICE, AMERICKÉ NÁMESTIE - VAZOVDOVA.
- OBNOVA ZELENÉ V PARKU PRI SKRINI PRIS JE SÚČASŤOU TEJTO PD.
- KRÍŽOVANIE S EXISTUJÚCIMI INŽINIERSKYMI SÍŤAMI VYKONAŤ V ZMYSLE STN 736005.

VZOROVÉ REZY VÝKOPOV

M 1:25

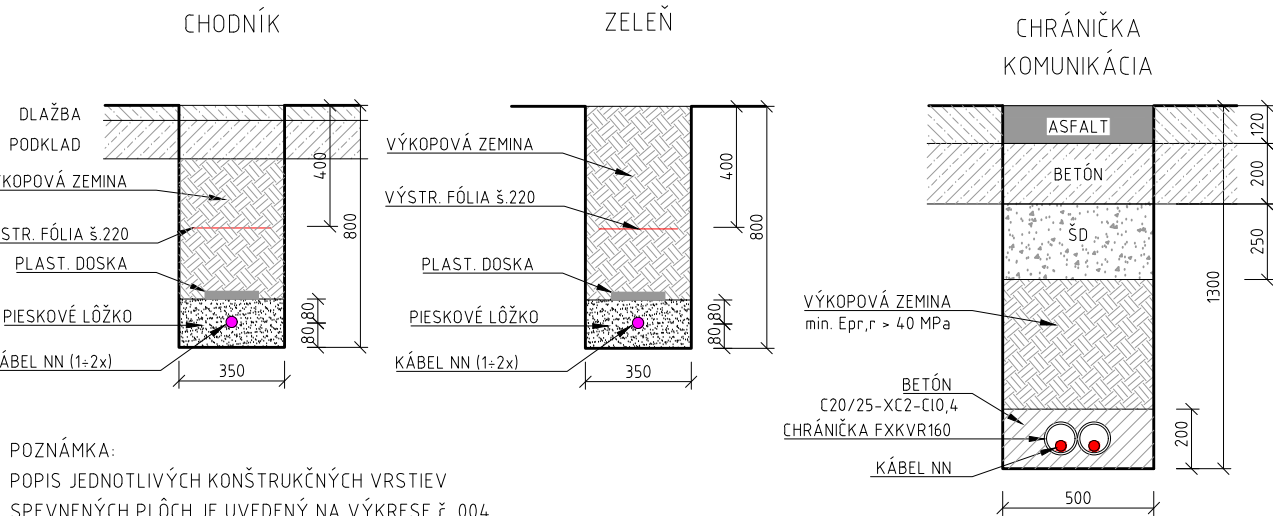

POZNÁMKA:
POPIS JEDNOTLIVÝCH KONŠTRUKČNÝCH VRSTVIE
SPEVNENÝCH PLÔCH JE UVEDENÝ NA VÝKRESE č. 004.



EURÓPSKA ÚNIA
Európske štrukturálne a investičné fondy
OP Integrovaná infraštruktúra 2014 – 2020

MINISTERSTVO
DOPRAVY A VÝSTAVBY
SLOVENSKEJ REPUBLIKY

D-624

SÚRADNICOVÝ SYSTÉM: S-JTSK v realizácii JTSK

VÝŠKOVÝ SYSTÉM: BpV

NÁZOV STAVBY		Modernizácia električkových tratí RUŽINOVSKÁ RADIÁLA	
OBJEDNÁVATEĽ 		Hlavné mesto Slovenskej republiky Bratislava Primaciálne nám. 1, 814 99 Bratislava	
PROJEKTANT 		DOPRAVOPROJEKT, a.s. Kominárska 141/2,4 832 03 Bratislava	
		HLAVNÝ INŽINIER PROJEKTU Ing. Nikola Granič	PODPIS 
ČÍSLO ZÁKAZKY		8632-01	
PROJEKTANT OBJEKTU 		DOPRAVOPROJEKT, a.s., divízia Bratislava II, Kominárska 141/2,4, 832 03 Bratislava	
		ZODPOVEDNÝ PROJEKTANT Ing. Milan Holeš	PODPIS 
		VYPRACOVAL Ing. Milan Holeš	PODPIS 
		KONTROLOVAL Ing. Jura Urban	PODPIS 
IDENTIFIKAČNÉ ČÍSLO PRÍLOHY		MET-RR-DSP-C-D000-62400-003-X	
KRAJ: BRATISLAVSKÝ		DÁTUM	05.2023
KATASTRÁLNE OZEMIE: Staré Mesto		FORMÁT	3 x A4
NÁZOV OBJEKTU		MIERKA	1:500, 1:25
PRELOŽKA NN KÁBLOV AMERICKÉ NÁMESTIE – TRNAVSKÉ MÝTO		STUPEŇ PD	DSP
		Č. ZÁKAZKY	8632-01
NÁZOV PRÍLOHY		Č. SÚPRAVY	Č. PRÍLOHY
SITUÁCIA – ODBORÁRSKE NÁMESTIE			003