


KATASTER	STARÉ MESTO									
PARCELNÉ ČÍSLO	21756/1							21901/1		21903/1
DRUH POVRCHU	— ASFALTOVÁ CESTA									
VZDIALENOSTI ŠACHIET	KOLAJOVÁ TRAŤ									
OZNAČENIE ŠACHIET	8.76	7.98	5.85	47.88	49.99	17.27	12.07	41.70		
	S40	S41	S42	S43	S44	S45	S46	S47		S48

SMEROVÉ POMERY



stoka C

MIERKA 1:500/100

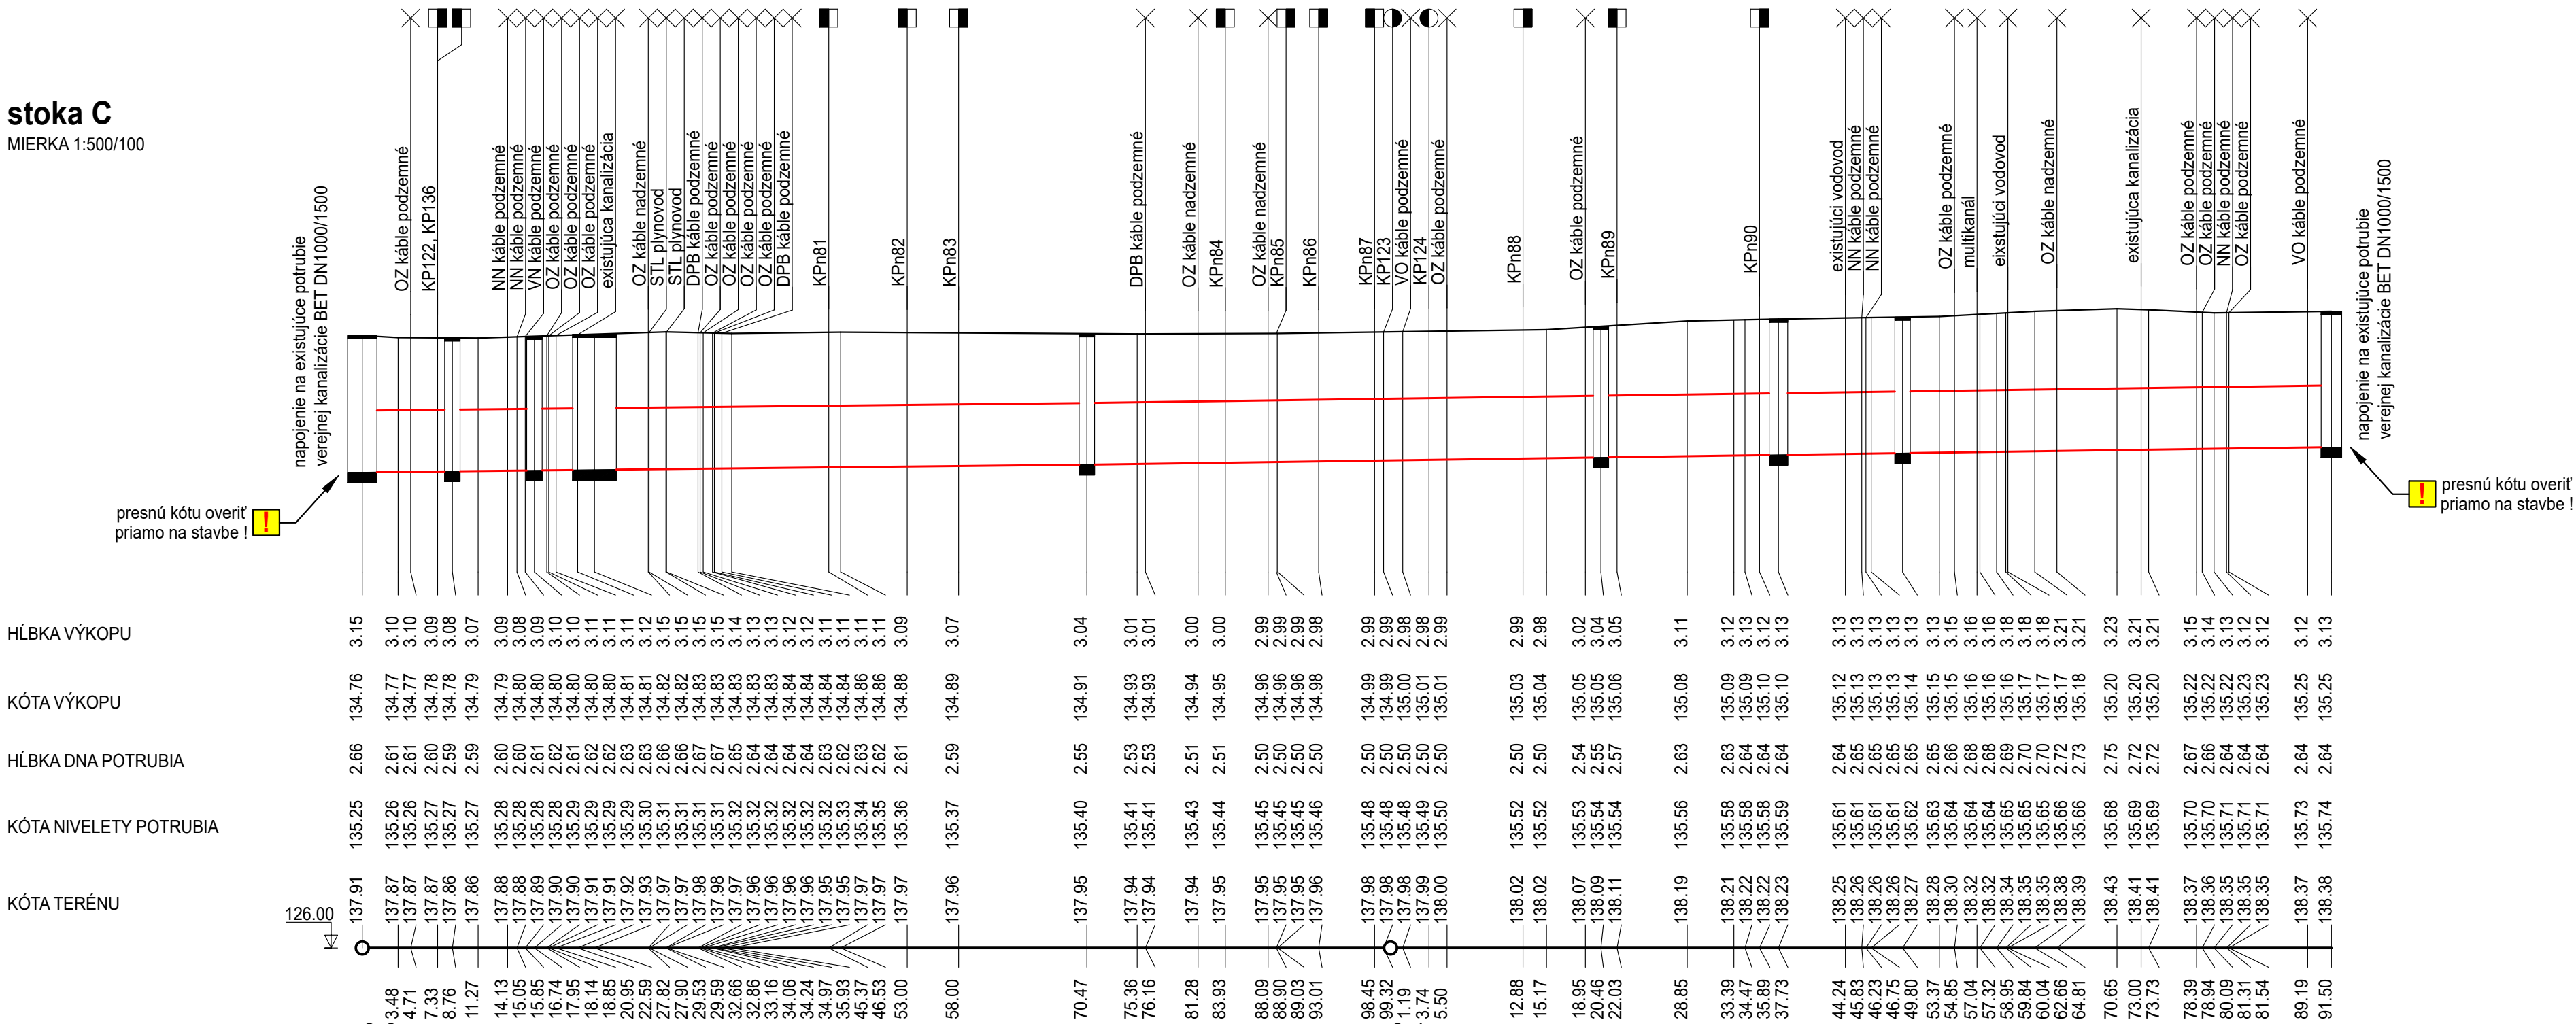

STANIČENIE [km/m]	0.0	0.1
PROFIL[mm]-MATERIÁL-DĹŽKA[m]	DN1200-BETÓN+ČADIČ 180° ZVÝŠENÁ ÚNOSNOSŤ-8.76	DN1200-BETÓN+ČADIČ 180°-141.04
SKLON[‰]-DĹŽKA[m]	2.1-70.47	2.8-121.03
ULOŽENIE	BETÓNOVÉ SEDLO	
KAPACITNÝ PRIETOK[l/s]-RÝCHLOSŤ[m/s]	1673.6-1.48	1948.7-1.72

VÝKRESOVÁ ČASŤ 4/5

SÚHRN VÝKRESOVÝCH ČASŤÍ		
Č.	OBSAH	FORMÁT
1	stoka A	3 A4
2	stoka AA	7 A4
3	stoka B, stoka BA	5 A4
4	stoka C	3 A4
5	prepoj K1, prepoj K2, prepoj K3 prepoj K4, prepoj K5, prepoj K6 prepoj K7, prepoj K8	7 A4



PRÍLOHA		D.2 STOKOVÁ SIEŤ	
POZDĽŽNE PROFILY			
MIERKA	Č. PRÍLOHY	Č. PARÉ	
1:500/100	D.2.3		
	VÝKRESOVÁ ČASŤ 4/5		