SITUÁCIA č. 2

M=1:250

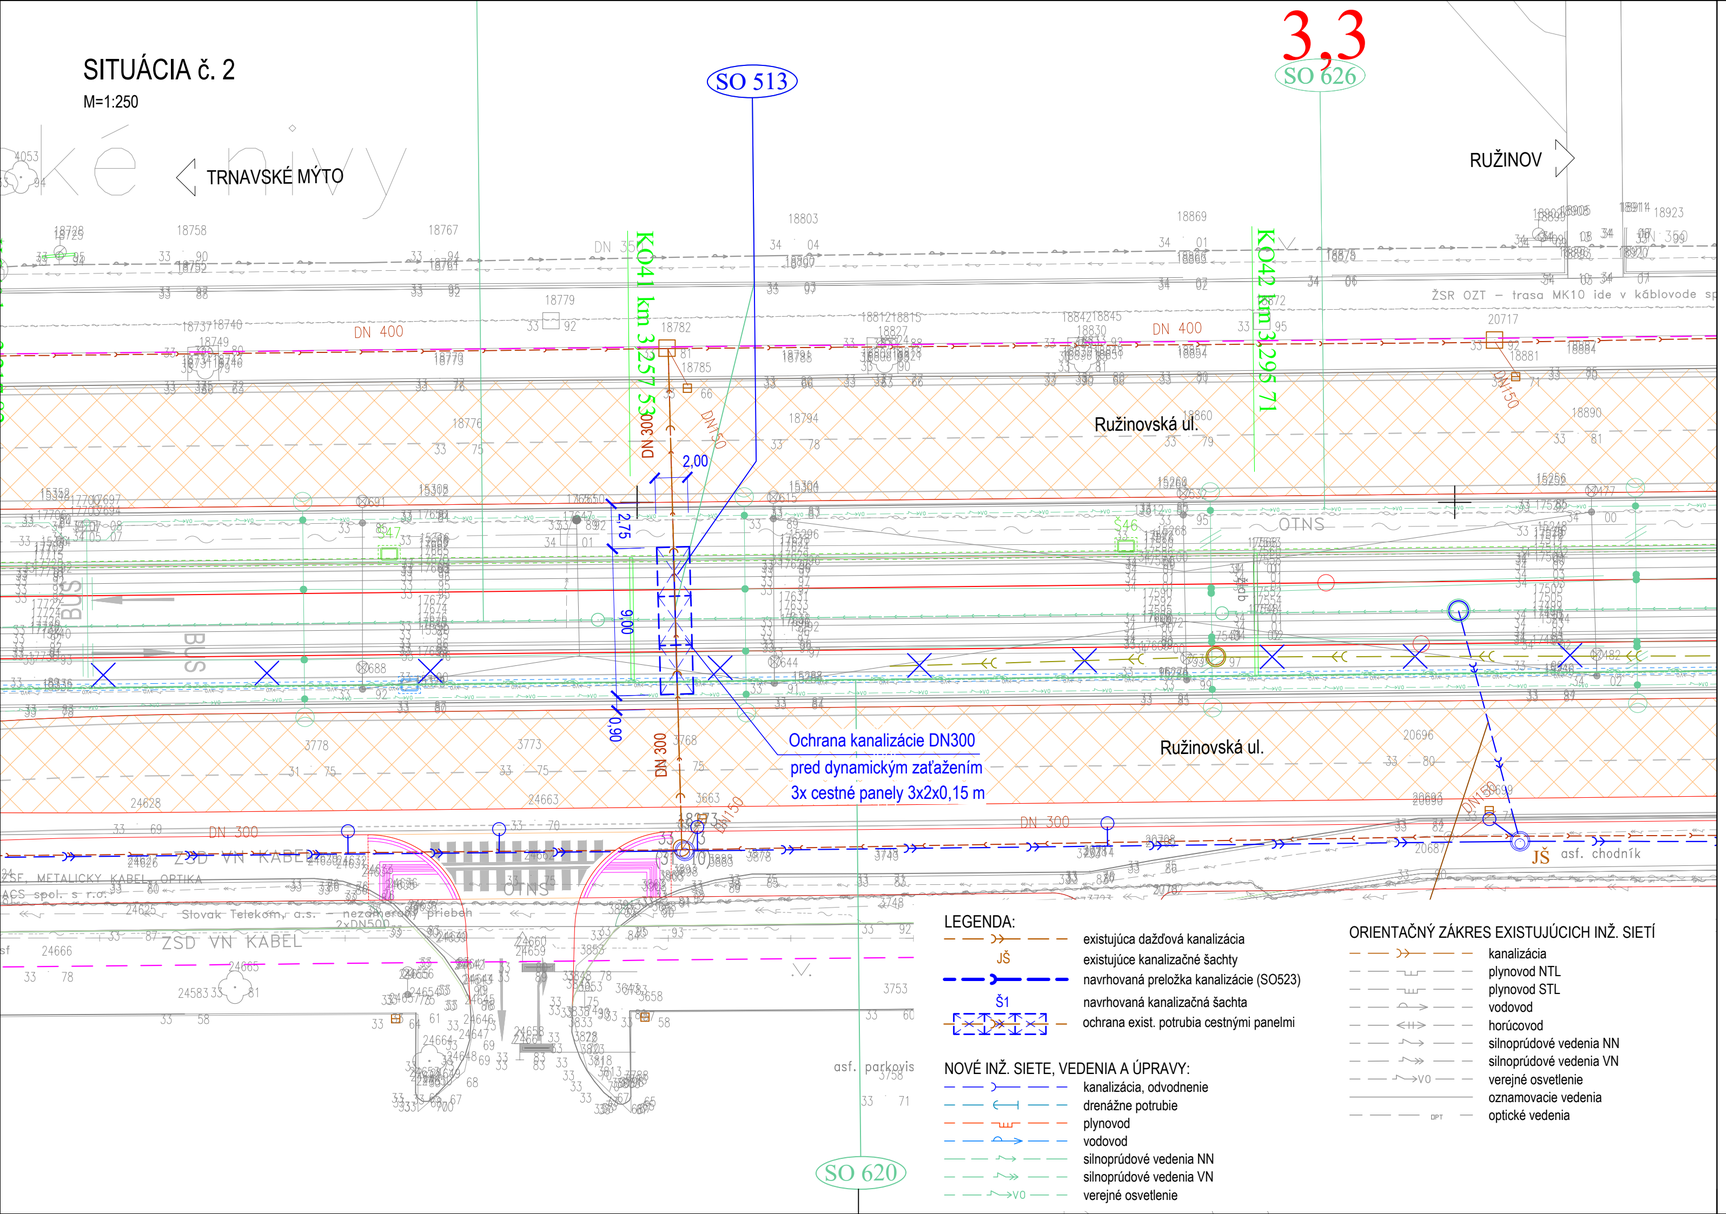

LEGENDA:

- existujúca dažďová kanalizácia
- JŠ — existujúce kanalizačné šachty
- navrhovaná preložka kanalizácie (SO523)
- ŠI — navrhovaná kanalizačná šachta
- ochrana exist. potrubia cestnými panelmi

NOVÉ INŽ. SIETE, VEDENIA A ÚPRAVY:

- kanalizácia, odvodnenie
- drenážne potrubie
- plynovod
- vodovod
- silnoprúdové vedenia NN
- silnoprúdové vedenia VN
- VO — verejné osvetlenie

ORIENTAČNÝ ZÁKRES EXISTUJÚCICH INŽ. SIETÍ

- kanalizácia
- plynovod NTL
- plynovod STL
- vodovod
- horúcovod
- silnoprúdové vedenia NN
- silnoprúdové vedenia VN
- VO — verejné osvetlenie
- oznamovacie vedenia
- OPT — optické vedenia

EURÓPSKA ÚNIA
Európske štrukturálne a investičné fondy
OP Integrovaná infraštruktúra 2014 – 2020

MINISTERSTVO DOPRAVY A VÝSTAVBY SLOVENSKEJ REPUBLIKY

D-513

SÚRADNICOVÝ SYSTÉM: S–JTSK v realizácii JTSK

VÝŠKOVÝ SYSTÉM: Bpv

NÁZOV STAVBY

Modernizácia električkových tratí
RUŽINOVSKÁ RADIÁLA

OBJEDNÁVATEĽ: BRATISLAVA

Hlavné mesto Slovenskej republiky Bratislava
Primaciálne nám. 1, 814 99 Bratislava

PROJEKTANT: DOPRAVOPROJEKT

DOPRAVOPROJEKT, a.s.
Kominárska 141/2,4
832 03 Bratislava

HLAVNÝ INŽINIER PROJEKTU	Ing. Nikola Grančič	PODPIS
ČÍSLO ZÁKAZKY	8632-01	

PROJEKTANT OBJEKTU: DOPRAVOPROJEKT

DOPRAVOPROJEKT, a.s., divízia Bratislava II, Kominárska 141/2,4, 832 03 Bratislava

ZODPOVEDNÝ PROJEKTANT	Ing. Peter MÉSZÁROS	PODPIS
VYPRACOVAL	Ing. Peter MÉSZÁROS	PODPIS
KONTROLOVAL	Roman ZÁLEŠÁK	PODPIS
IDENTIFIKAČNÉ ČÍSLO PRÍLOHY	MET–RR–DSP–C–D000–51300–003–X	

KRAJ: BRATISLAVSKÝ
OKRES: Bratislava II
KATASTRÁLNE ÚZEMIE: Ružinov

DÁTUM	05.2023
FORMÁT	3x A4
MIERKA	1:250
STUPEŇ PD	DSP
Č. ZÁKAZKY	8632-01
Č. SÚPRAVY	
Č. PRÍLOHY	003

NÁZOV OBJEKTU

OCHRANA VEREJNEJ KANALIZÁCIE
V RUŽINOVSKEJ ULICI

NÁZOV PRÍLOHY

SITUÁCIA Č. 2