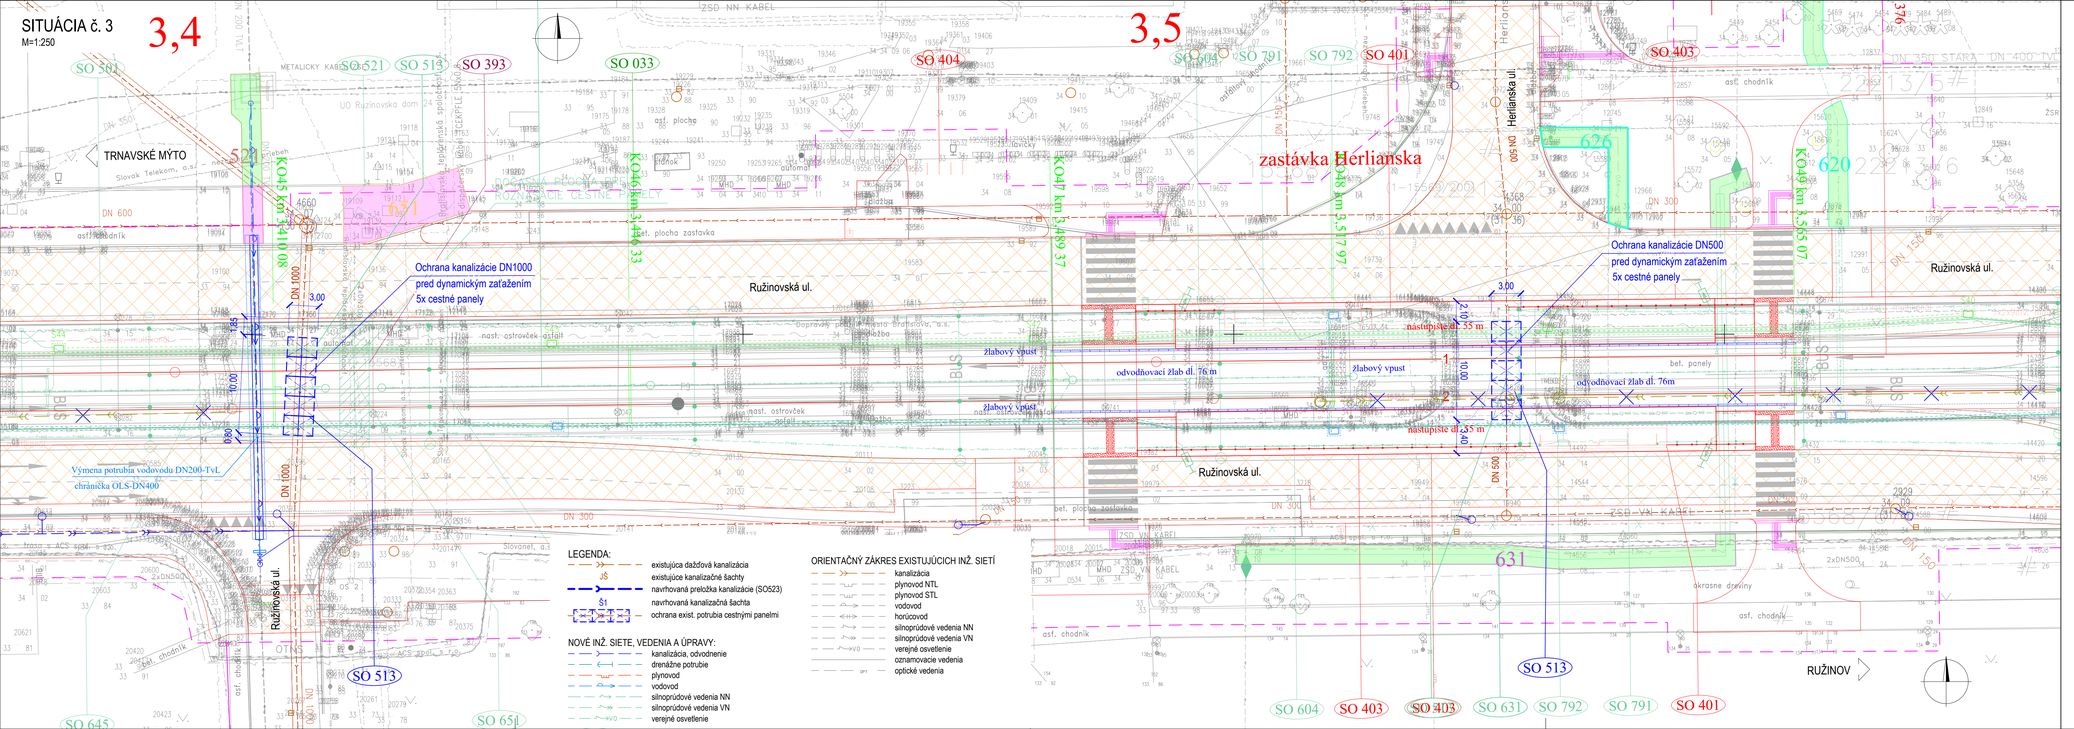

EURÓPSKA ÚNIA
Európske štrukturálne a investičné fondy
OP Integrovaná infraštruktúra 2014 – 2020

MINISTERSTVO DOPRAVY A VÝSTAVBY SLOVENSKEJ REPUBLIKY

D-513

SÚRADNICOVÝ SYSTÉM: S–JTSK v realizácii JTSK

VÝŠKOVÝ SYSTÉM: Bpv

NÁZOV STAVBY	**Modernizácia električkových tratí RUŽINOVSKÁ RADIÁLA**
OBJEDNÁVATEĽ	BRATISLAVA — Hlavné mesto Slovenskej republiky Bratislava, Primaciálne nám. 1, 814 99 Bratislava
PROJEKTANT	DOPRAVOPROJEKT — DOPRAVOPROJEKT, a.s., Kominárska 141/2,4, 832 03 Bratislava
HLAVNÝ INŽINIER PROJEKTU	Ing. Nikola Grančič — PODPIS
ČÍSLO ZÁKAZKY	8632–01
PROJEKTANT OBJEKTU	DOPRAVOPROJEKT, a.s., divízia Bratislava II, Kominárska 141/2,4, 832 03 Bratislava
ZODPOVEDNÝ PROJEKTANT	Ing. Peter MESZÁROS — PODPIS
VYPRACOVAL	Ing. Peter MESZÁROS — PODPIS
KONTROLOVAL	Roman ZÁLEŠÁK — PODPIS
IDENTIFIKAČNÉ ČÍSLO PRÍLOHY	MET–RR–DSP–C–0000–51300–004–X
KRAJ: BRATISLAVSKÝ	OKRES: Bratislava II
KATASTRÁLNE ÚZEMIE: Ružinov	
NÁZOV OBJEKTU	OCHRANA VEREJNEJ KANALIZÁCIE V RUŽINOVSKEJ ULICI
NÁZOV PRÍLOHY	SITUÁCIA Č. 3
DÁTUM	05.2023
FORMÁT	5x A4
MIERKA	1:250
STUPEŇ PD	DSP
Č. ZÁKAZKY	8632–01
Č. SÚPRAVY	
Č. PRÍLOHY	004