


LEGENDA:

- Trasa preložky kábla
- Projektovaná chránička na kábli v metroch
- Projektovaná spojka S na kábli
- Kábel sa ruší
- Tvárniová trať DPB

Situácia, mierka 1:1000

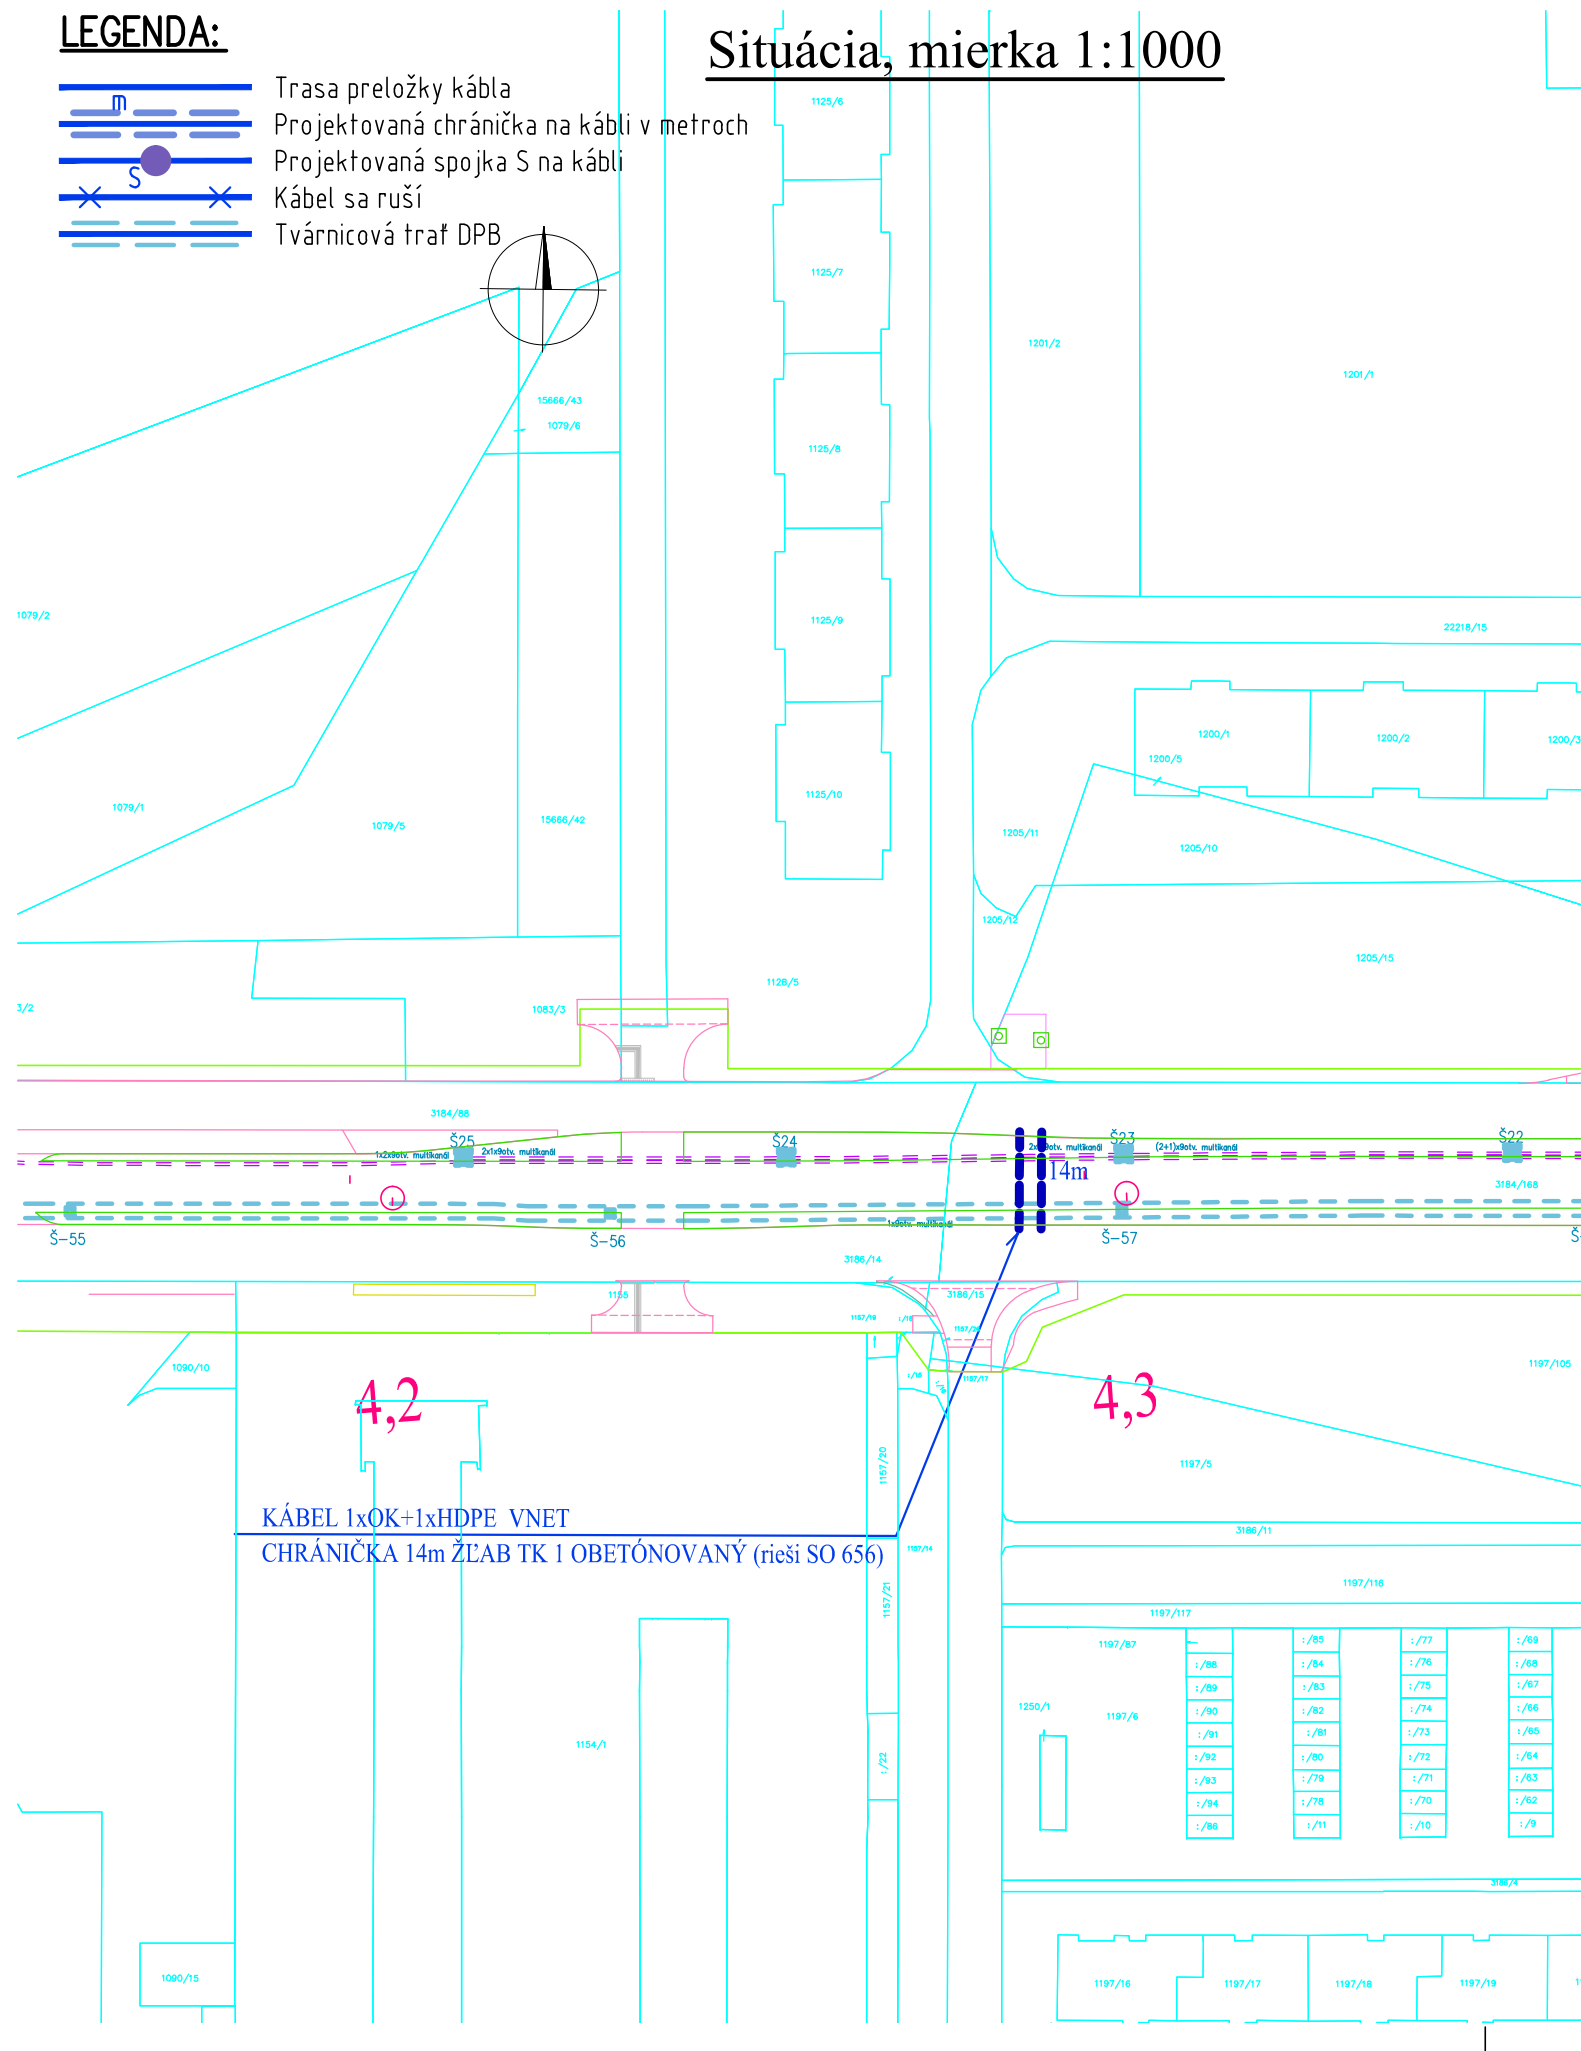

EURÓPSKA ÚNIA
Európske štrukturálne a investičné fondy
OP Integrovaná infraštruktúra 2014 – 2020



MINISTERSTVO
DOPRAVY A VÝSTAVBY
SLOVENSKEJ REPUBLIKY

D-656

SÚRADNICOVÝ SYSTÉM: S-JTSK v realizácii JTSK

VÝŠKOVÝ SYSTÉM: BpV

NÁZOV STAVBY		Modernizácia električkových tratí RUŽINOVSKÁ RADIÁLA			
OBJEDNÁVATEĽ	Hlavné mesto Slovenskej republiky Bratislava Primaciálne nám. 1, 814 99 Bratislava				
PROJEKTANT	DOPRAVOPROJEKT, a.s. Kominárska 141/2,4 832 03 Bratislava				
HLAVNÝ INŽINIER PROJEKTU	Ing. Nikola Grančič	PODPIS	Ymās		
ČÍSLO ZÁKAZKY	8632-01				
PROJEKTANT OBJEKTU	Ing. Ľubomír Šimlovič – E L C O N T, Riazanská 68, 831 02 Bratislava				
ZODPOVEDNÝ PROJEKTANT	Ing. Ľubomír Šimlovič				
VYPRACOVAL	Ing. Ľubomír Šimlovič				
KONTROLOVAL	Ing. Peter Berešák	Berešák			
IDENTIFIKAČNÉ ČÍSLO PRÍLOHY	MET-RR-DSP-C-D000-65600-021-X				
KRAJ: BRATISLAVSKÝ	OKRES: Bratislava II	DÁTUM	05.2023		
KATASTRÁLNE ÚZEMIE: Ružinov		FORMÁT	2 A4		
NÁZOV OBJEKTU	OCHRANA VEDENÍ VNET		MIERKA	1:1000	
NÁZOV PRÍLOHY	SITUÁCIA ZÁBERU POZEMKOV č.1		STUPEŇ PD	DSP	
		Č. ZÁKAZKY	8632-01	Č. PRÍLOHY	021