


MENIAREŇ ASTRONOMICKÁ  
PÔDORYS 1.NP

1:100

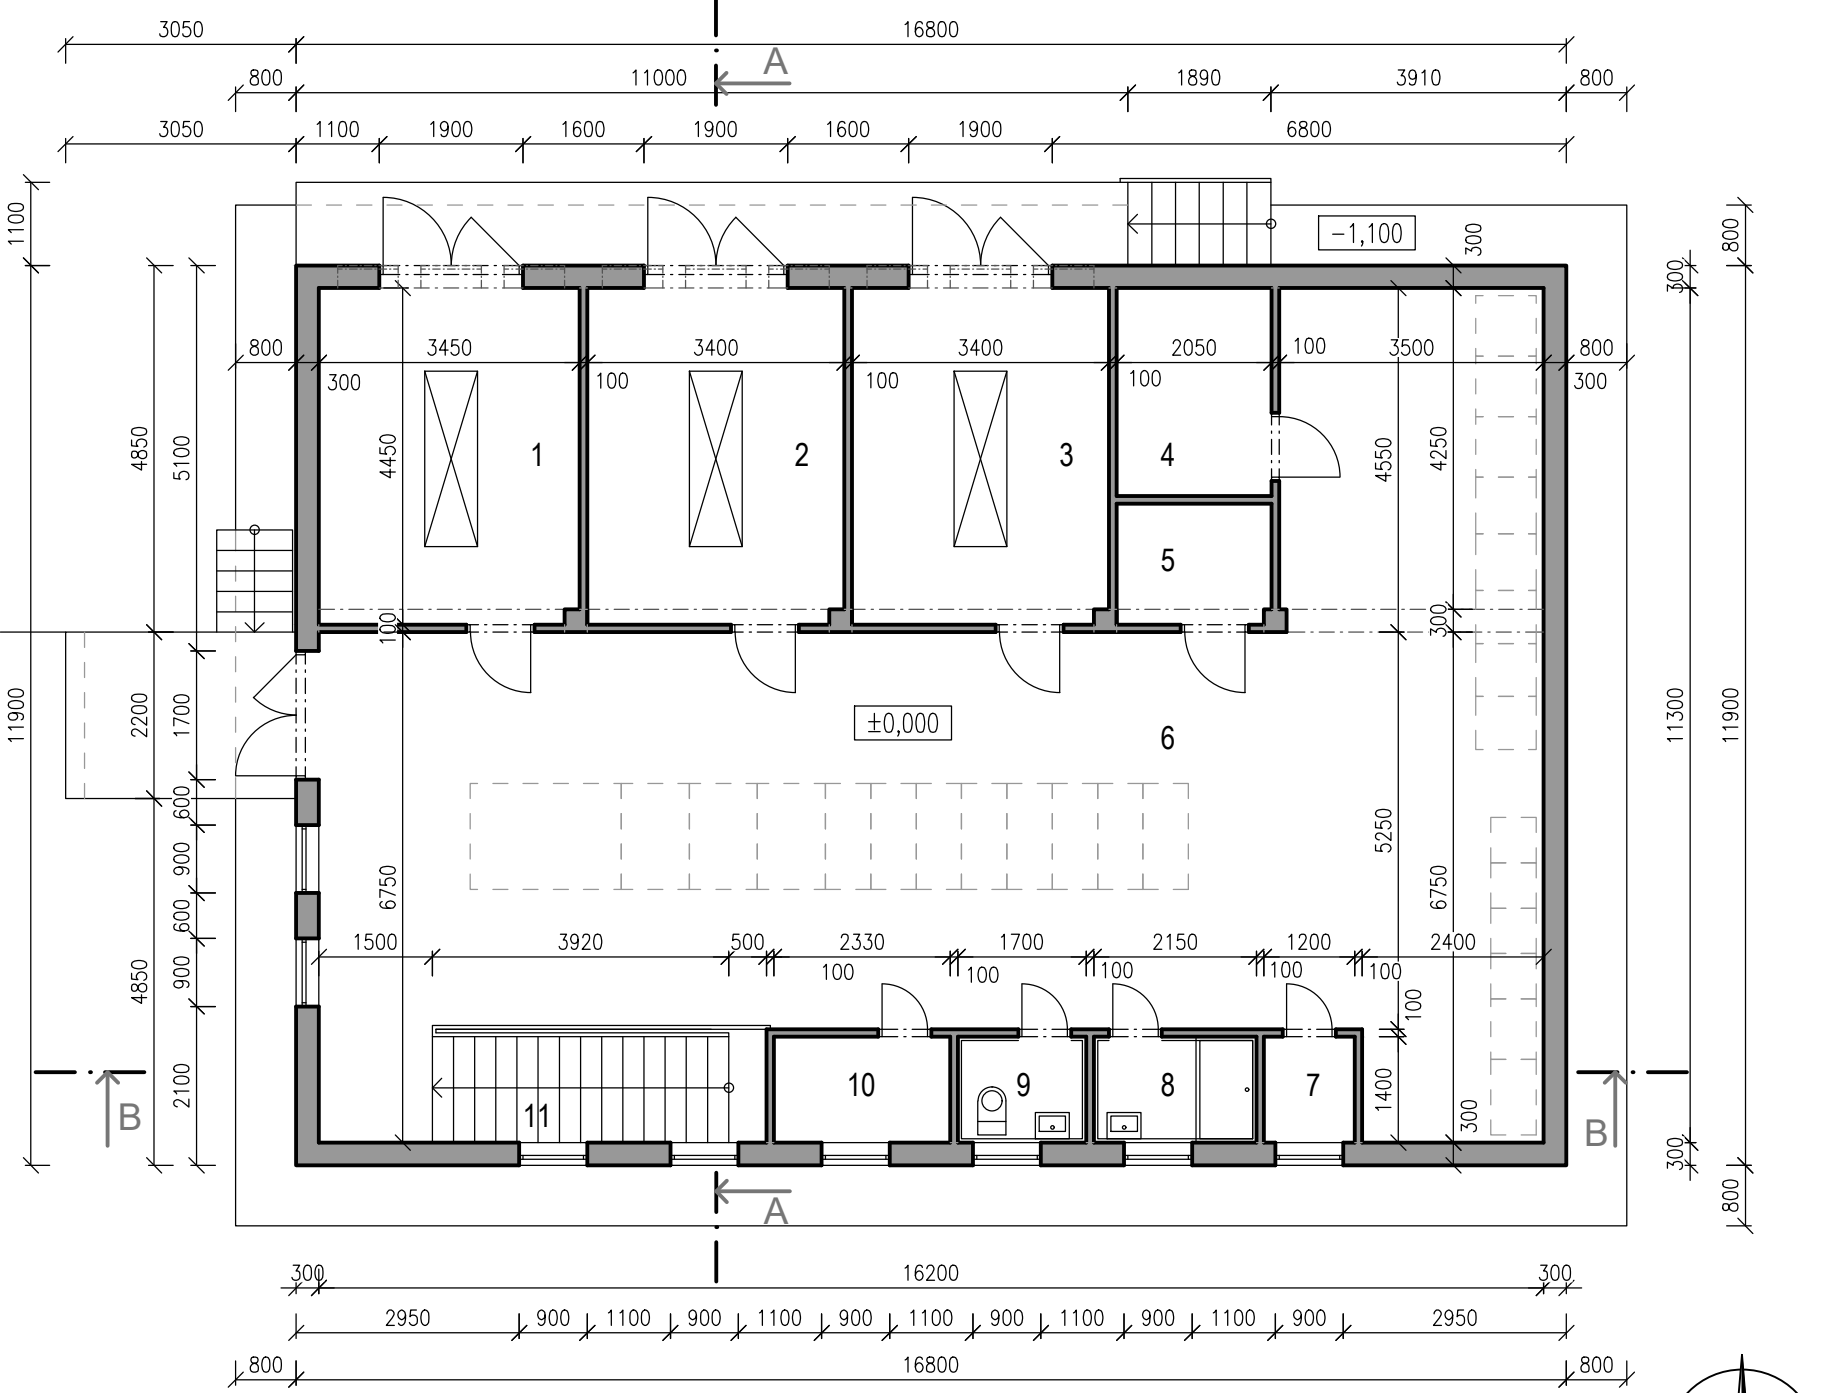


LEGENDA MIESTNOSTÍ 1. NP

Č.M.	NÁZOV MIESTNOSTI	PLOCHA [m2]
1	MIESTNOSŤ TRANSFORMÁTORA	15.31
2	MIESTNOSŤ TRANSFORMÁTORA	15.09
3	MIESTNOSŤ TRANSFORMÁTORA	15.09
4	MIESTNOSŤ TRANSFORMÁTORA	5.64
5	MIESTNOSŤ TRANSFORMÁTORA	3.26
6	ROZVODŇA	106.80
7	BATÉRIE	1.68
8	SPRCHA	3.01
9	WC	2.38
10	SKLAD SÚČASTOK	3.26
11	SCHODISKO	5.28
ÚŽITKOVÁ PLOCHA		176.80
ZASTAVANÁ PLOCHA		199.92
OBOSTAVANÝ OBJEM		1585 m3


REZ POZDĽŽNY B-B

1:200

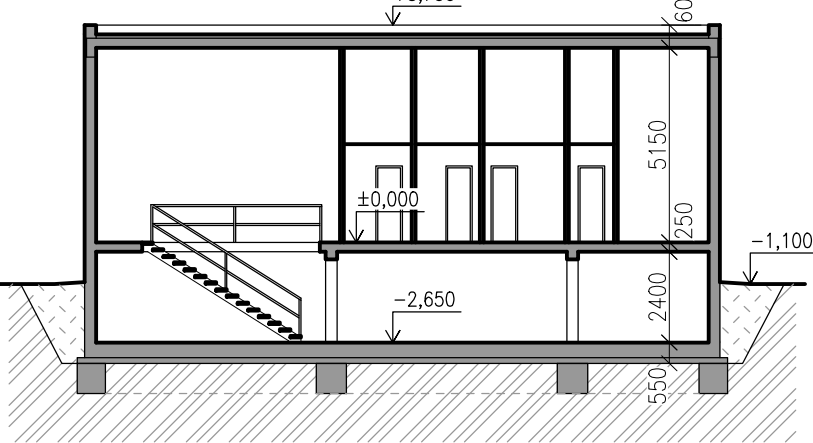


REZ PRIEČNY A-A

1:200

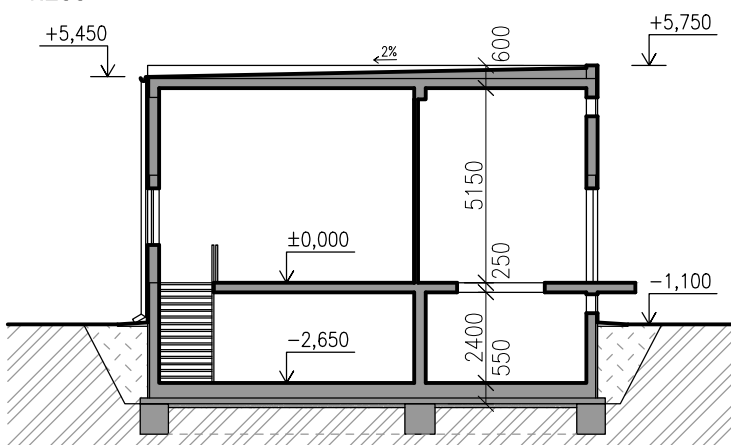

PÔDORYS 1.PP

1:200

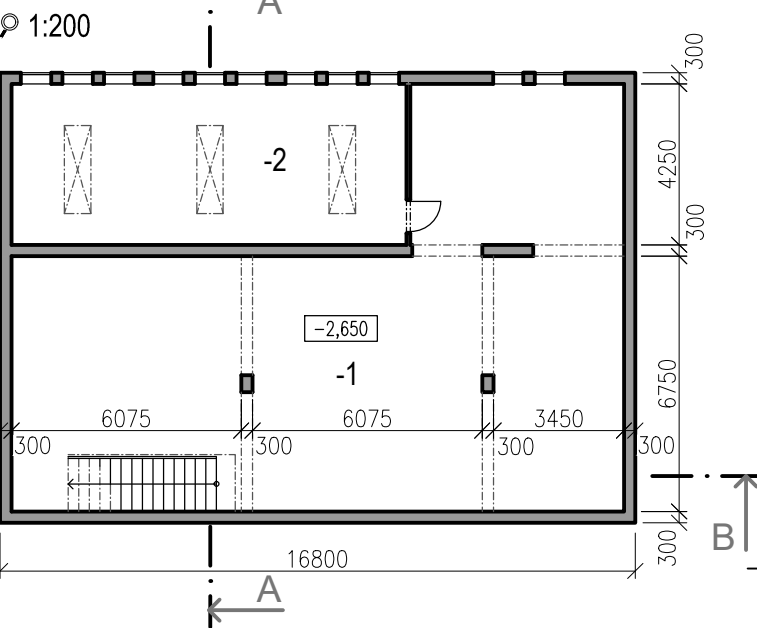


LEGENDA MIESTNOSTÍ 1. PP

Č.M.	NÁZOV MIESTNOSTI	PLOCHA [m2]
-1	KÁBELOVÝ PRIESTOR	134.37
-2	KÁBELOVÝ PRIESTOR	44.41
ÚŽITKOVÁ PLOCHA		178.78
ZASTAVANÁ PLOCHA		199.92
OBOSTAVANÝ OBJEM		1585 m3


POHLAD SEVERNÝ

1:200

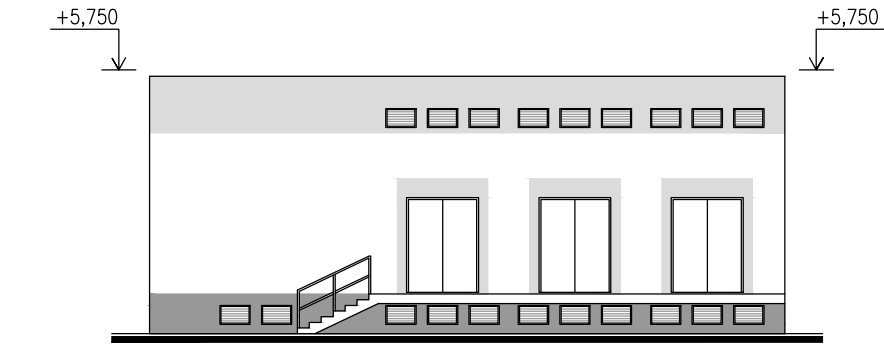


POHLAD ZÁPADNÝ

1:200

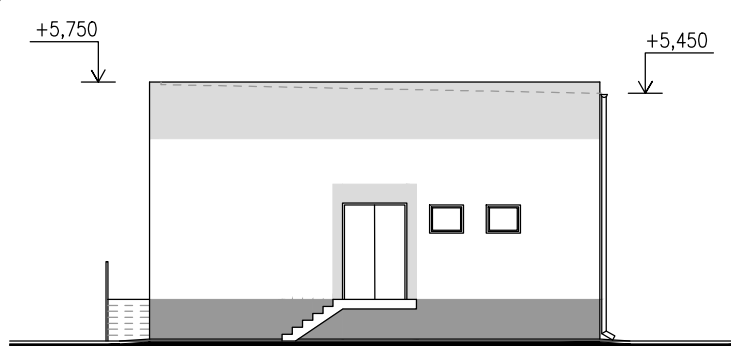


POHLAD JUŽNÝ

1:200

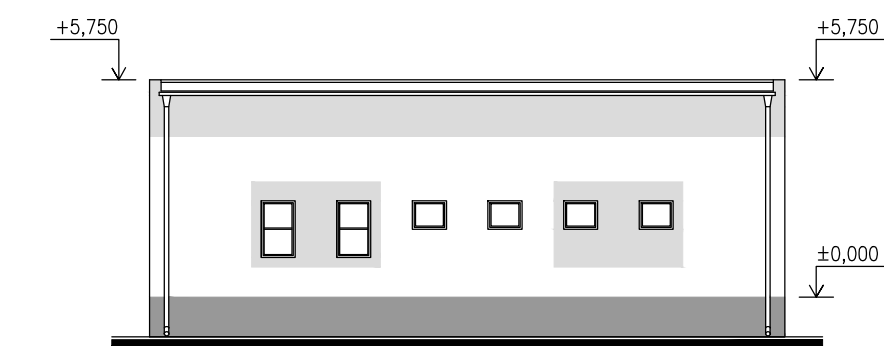

POHLAD VÝCHODNÝ

1:200

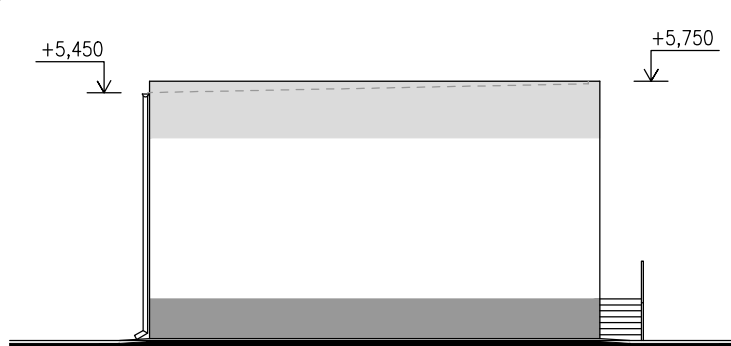

EURÓPSKA ÚNIA  
Európske štrukturálne a investičné fondy  
OP Integrovaná infraštruktúra 2014 – 2020

MINISTERSTVO  
DOPRAVY A VÝSTAVBY  
SLOVENSKEJ REPUBLIKY

D08

NÁZOV STAVBY		Modernizácia električkových tratí RUŽINOVSKÁ RADIÁLA	
OBJEDNÁVATEĽ		Hlavné mesto Slovenskej republiky Bratislava Primaciálne nám. 1, 814 99 Bratislava	
PROJEKTANT	DOPRAVOPROJEKT, a.s. Kominárska 141/2,4 832 03 Bratislava		PODPIS
	HLAVNÝ INŽINIER PROJEKTU	Ing. Nikola Grančič	
ČÍSLO ZÁKAZKY		8632-01	
PROJEKTANT OBJEKTU	DOPRAVOPROJEKT, a.s., divízia Bratislava II, Kominárska 141/2,4, 832 03 Bratislava		PODPIS
	ZODPOVEDNÝ PROJEKTANT	Ing. Rastislav Hájach	
VYPRACOVAL		Ing. Rastislav Hájach	PODPIS
KONTROLOVAL		Ing. arch. Jozef Maríoth	
IDENTIFIKAČNÉ ČÍSLO PRÍLOHY		MET-RR-DUR-C-D080-00000-003-X	
KRAJ: BRATISLAVSKÝ		OKRES: Bratislava II	
KATASTRÁLNE ÚZEMIE: Ružinov		DÁTUM	
NÁZOV PRÍLOHY		12.2020	
POZEMNÉ STAVBY – MENIARNE–STAVEBNÁ ČASŤ MENIAREŇ ASTRONOMICKÁ		FORMÁT	
		4 x A4	
		MIERKA	
		1:100, 1:200	
		STUPEŇ PD	
		DŮR	
		Č. ZÁKAZKY	
		8632-01	
		Č. PRÍLOHY	
		003	