PRIEČNY REZ - PR 03

v km 0,074 00

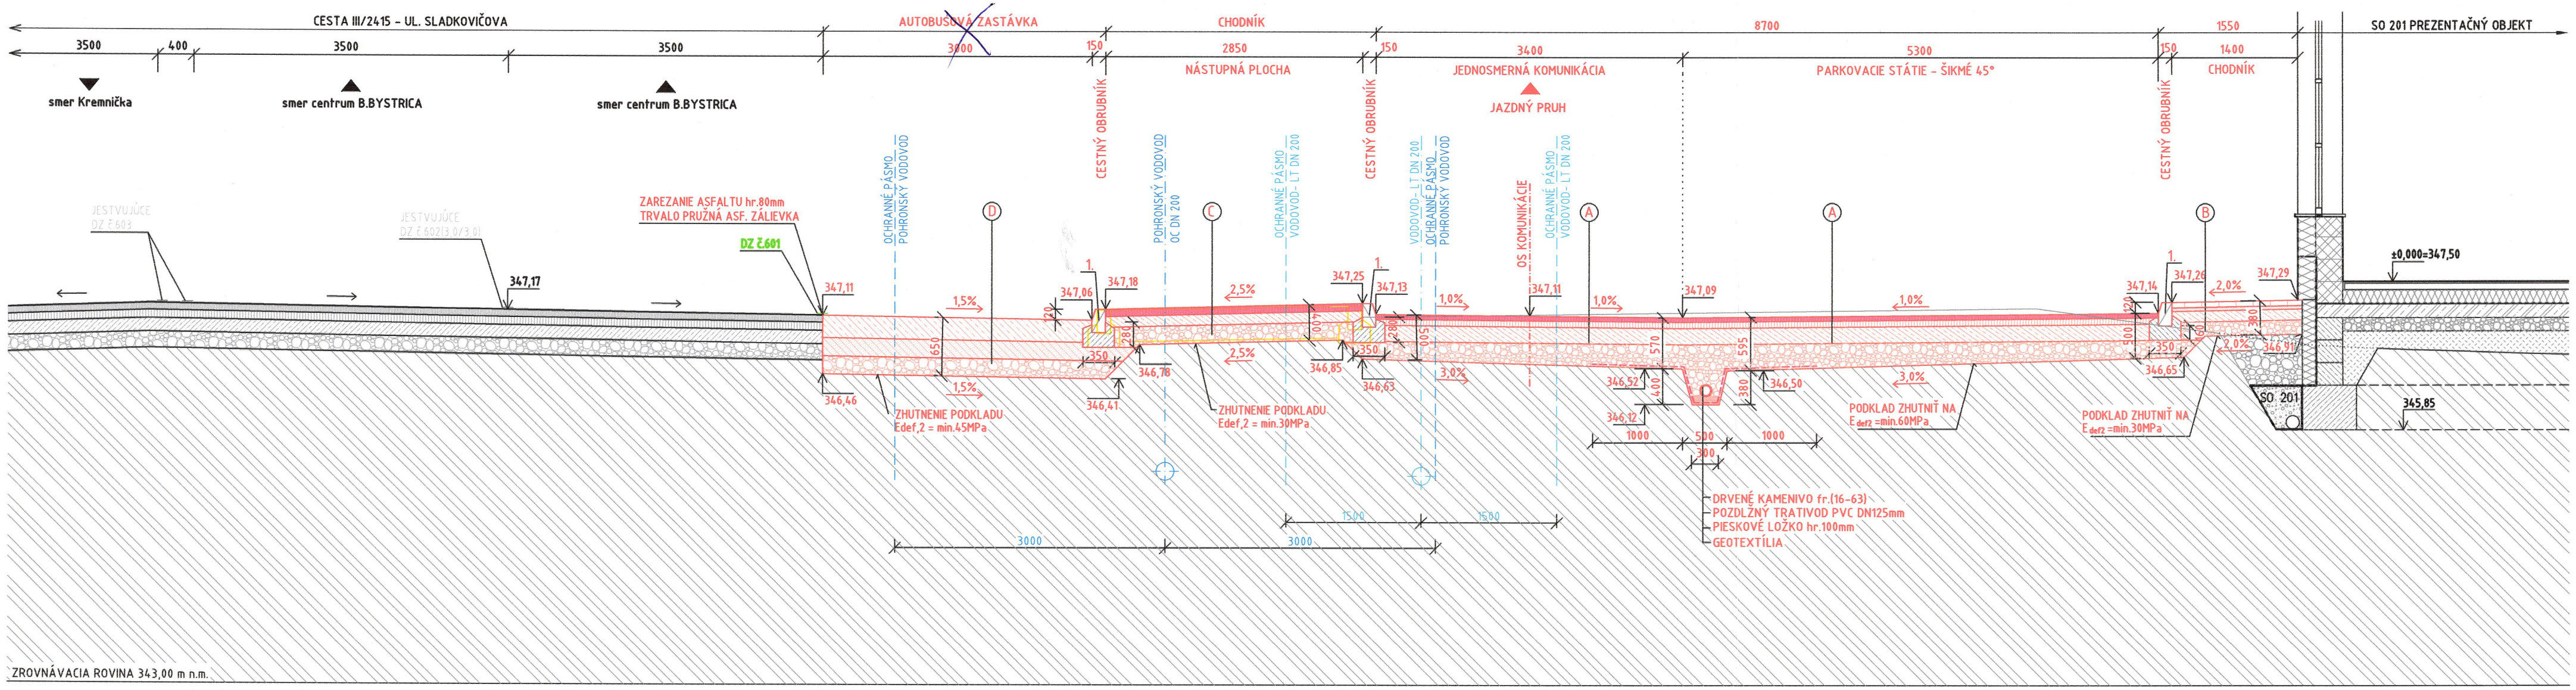

SKLADBY:

A KOMUNIKÁCIA A PARKOVACIE STÁTIA

ASFASLTOVÝ BETÓN	ACo 11-I	50 mm
SPOJOVACÍ POSTREK ASF. 0,7 kg/m²	C50BP4	
ASFALTOVÝ BETÓN	ACl 16-I	70 mm
SPOJOVACÍ POSTREK ASF. 0,7 kg/m²	C50BP4	
CEMENTOM STMELNÁ ZMES	CBGM C8/10	180 mm
ŠTRKODRVINA	ŠD fr.(0-32)	200-300 mm
PODKLAD ZHUTNIŤ NA Edef,2 =min.60MPa		
SPOLU:		500-600 mm

B CHODNÍK

BETÓNOVÁ DLAŽBA (farbu a typ určí investor)	BD	60 mm
DRVENÉ KAMENIVO	DDK fr.(4-8)	40 mm
CEMENTOM STMLENÁ ZMES	CBGM C8/10	120 mm
ŠTRKODRVINA	ŠD fr.(0-32)	160 mm
PODKLAD ZHUTNIŤ NA Edef,2 =min.30MPa		
SPOLU:		380 mm

C REKONŠTRUKCIA JESTV. ASFALTOVÉHO CHODNÍKA

ASFASLTOVÝ BETÓN	ACo 8-I	80 mm
SPOJOVACÍ POSTREK ASF. 0,7 kg/m²	C50BP4	
CEMENTOM STMLENÁ ZMES	CBGM C8/10	120 mm
ŠTRKODRVINA	ŠD fr.(0-32)	200 mm
PODKLAD ZHUTNIŤ NA Edef,2 =min.30MPa		
SPOLU:		400 mm

D AUTOBUSOVÁ ZASTÁVKA

CEMENTOBETÓNOVÝ KRYT	CB III	250 mm
povrchová metličková úprava		
PVC fólia		
CEMENTOM STMELENÁ ZMES	CBGM C8/10	200 mm
ŠTRKODRVINA	ŠD fr.(0-32)	200 mm
PODKLAD ZHUTNIŤ NA Edef,2 =min.45MPa		
SPOLU:		650 mm

OBRUBNÍKY:

1. OBRUBNÍK CESTNÝ (150x260x1000mm) SO SKOSENÍM 12/4cm, OSADENÝ NA STOJATO, DO LOŽKA Z BETÓNU C20/25-XF1(SK); š.=400-500mm, hr.=280-310mm NA VÝŠKOVÚ ÚROVEŇ 12cm
2. OBRUBNÍK CESTNÝ (150x260x1000mm) SO SKOSENÍM 12/4cm, OSADENÝ NA STOJATO, ZAPUSTENÝ DO LOŽKA Z BETÓNU C20/25-XF1(SK); š.=400-500mm, hr.=270mm NA VÝŠKOVÚ ÚROVEŇ 2cm
3. OBRUBNÍK CESTNÝ (150x260x1000mm) SO SKOSENÍM 12/4cm, OSADENÝ NA STOJATO A ŠIKMO KVÔLI PRECHODU ZO ZAPUSTENÉHO OBRUBNÍKA (2.) NA STOJATÝ (1.) ULOŽENÝ DO LOŽKA Z BETÓNU C20/25-XF1(SK); š.=400-500mm, hr.=270mm NA VÝŠKOVÚ ÚROVEŇ 2-12cm

OBRUBNÍKY:

4. OBRUBNÍK PARKOVÝ (50x200x1000mm), OSADENÝ NA STOJATO DO LOŽKA Z BETÓNU C20/25-XF1(SK); š.=210mm, hr.=280mm
5. OPORNÝ MÚRIK Z DEBNIACICH TVAROVIEK DT30 (300x250x500mm), š.300mm, v.1,50m S OPLOTENÍM; OPLOTENIE KOTVENÉ Z BOKU DO MÚRIKU; ULOŽENÝ NA BETÓNOVOM ZÁKLADE, celková dĺžka 33,80mb
   ZÁKLAD: BETÓN C20/25-XF1(SK)-Cl0,4-Dmax32-S2
   MÚRIK: BETÓN C25/30-XC2,XF2(SK)-Cl0,4-Dmax16-S3
   OCEĽ: B 505 B (10 505R)

Mesto Banská Bystrica
Zn.
Povoľuje sa
za podmienok uvedených
v stavebnom povolení
evid. č.:
V Ban. Bystrici, dňa:
Podpis

±0,000 ≡ 347,50 mnm Bpv

Ing. Mária STRÁPKOVÁ autorizovaný stavebný inžinier Konštrukcie inžinierskych stavieb 5437 * I2

ZODP. PROJEKTANT:	VYPRACOVAL:	KRESLIL:	H.I.P.:	PARÉ ČÍSLO:
Ing. MÁRIA STRÁPKOVÁ	Ing. RASTISLAV HRIŇÁK	Ing. RASTISLAV HRIŇÁK	Ing.arch. PETER LEHOCKÝ	2
OBECNÝ ÚRAD: BANSKÁ BYSTRICA		OKRES: BANSKÁ BYSTRICA		
INVESTOR: BANSKOBYSTRICKÝ PIVOVAR a.s., SLÁDKOVIČOVA 37, BANSKÁ BYSTRICA				

NOVOSTAVBA PREZENTAČNO-DEGUSTAČNÉHO OBJEKTU

SO 204 KOMUNIKÁCIE A SPEVNENÉ PLOCHY

1.2 Stavebnotechnické riešenie

PRIEČNY REZ - PR 03

DÁTUM	06/2023
FORMÁT	3xA4
STUPEŇ	DSP
ZÁKAZK. Č.	077/2023
ARCHIV. Č.	077-23
MIERKA	1:50
ČÍS. VÝKR.	04

ZHOTOVITEĽ:

PROJEKTANT
Ing. Rastislav HRIŇÁK
Olbrachtová 20
911 01 TRENČÍN
0902 778 346
rastislav.hrinak@gmail.com

TENTO VÝKRES JE ORIGINÁL, JEHO KOPÍROVANIE BEZ SÚHLASU AUTORA JE TRESTNÉ PODĽA AUTORSKÉHO ZÁKONA č. 185/2015 Z.z.