

KATASTRÁL. ÚZEMIE  
OKRES  
KRAJ

RADVAŇ  
BANSKÁ BYSTRICA  
BANSKOBYSYTRICKÝ

POZDĽŽNY PROFIL M1:500/100  
ROZSAH: 0,0000 km - 0,093 20 km  
ASFALTOBETÓNOVÁ KOMUNIKÁCIA

TERÉN

PRIEČNY SKLON


KÓTA NIVELETY


KÓTA TERÉNU  
ZROVNÁVACIA ROVINA  
STANIČENIE km

SKLONOVÉ POMERY

SMEROVÉ POMERY

STANIČENIE PRIEČNYCH REZOV  
VZDIALENOSŤ PRIEČNYCH REZOV  
ČÍSLA PRIEČNYCH REZOV

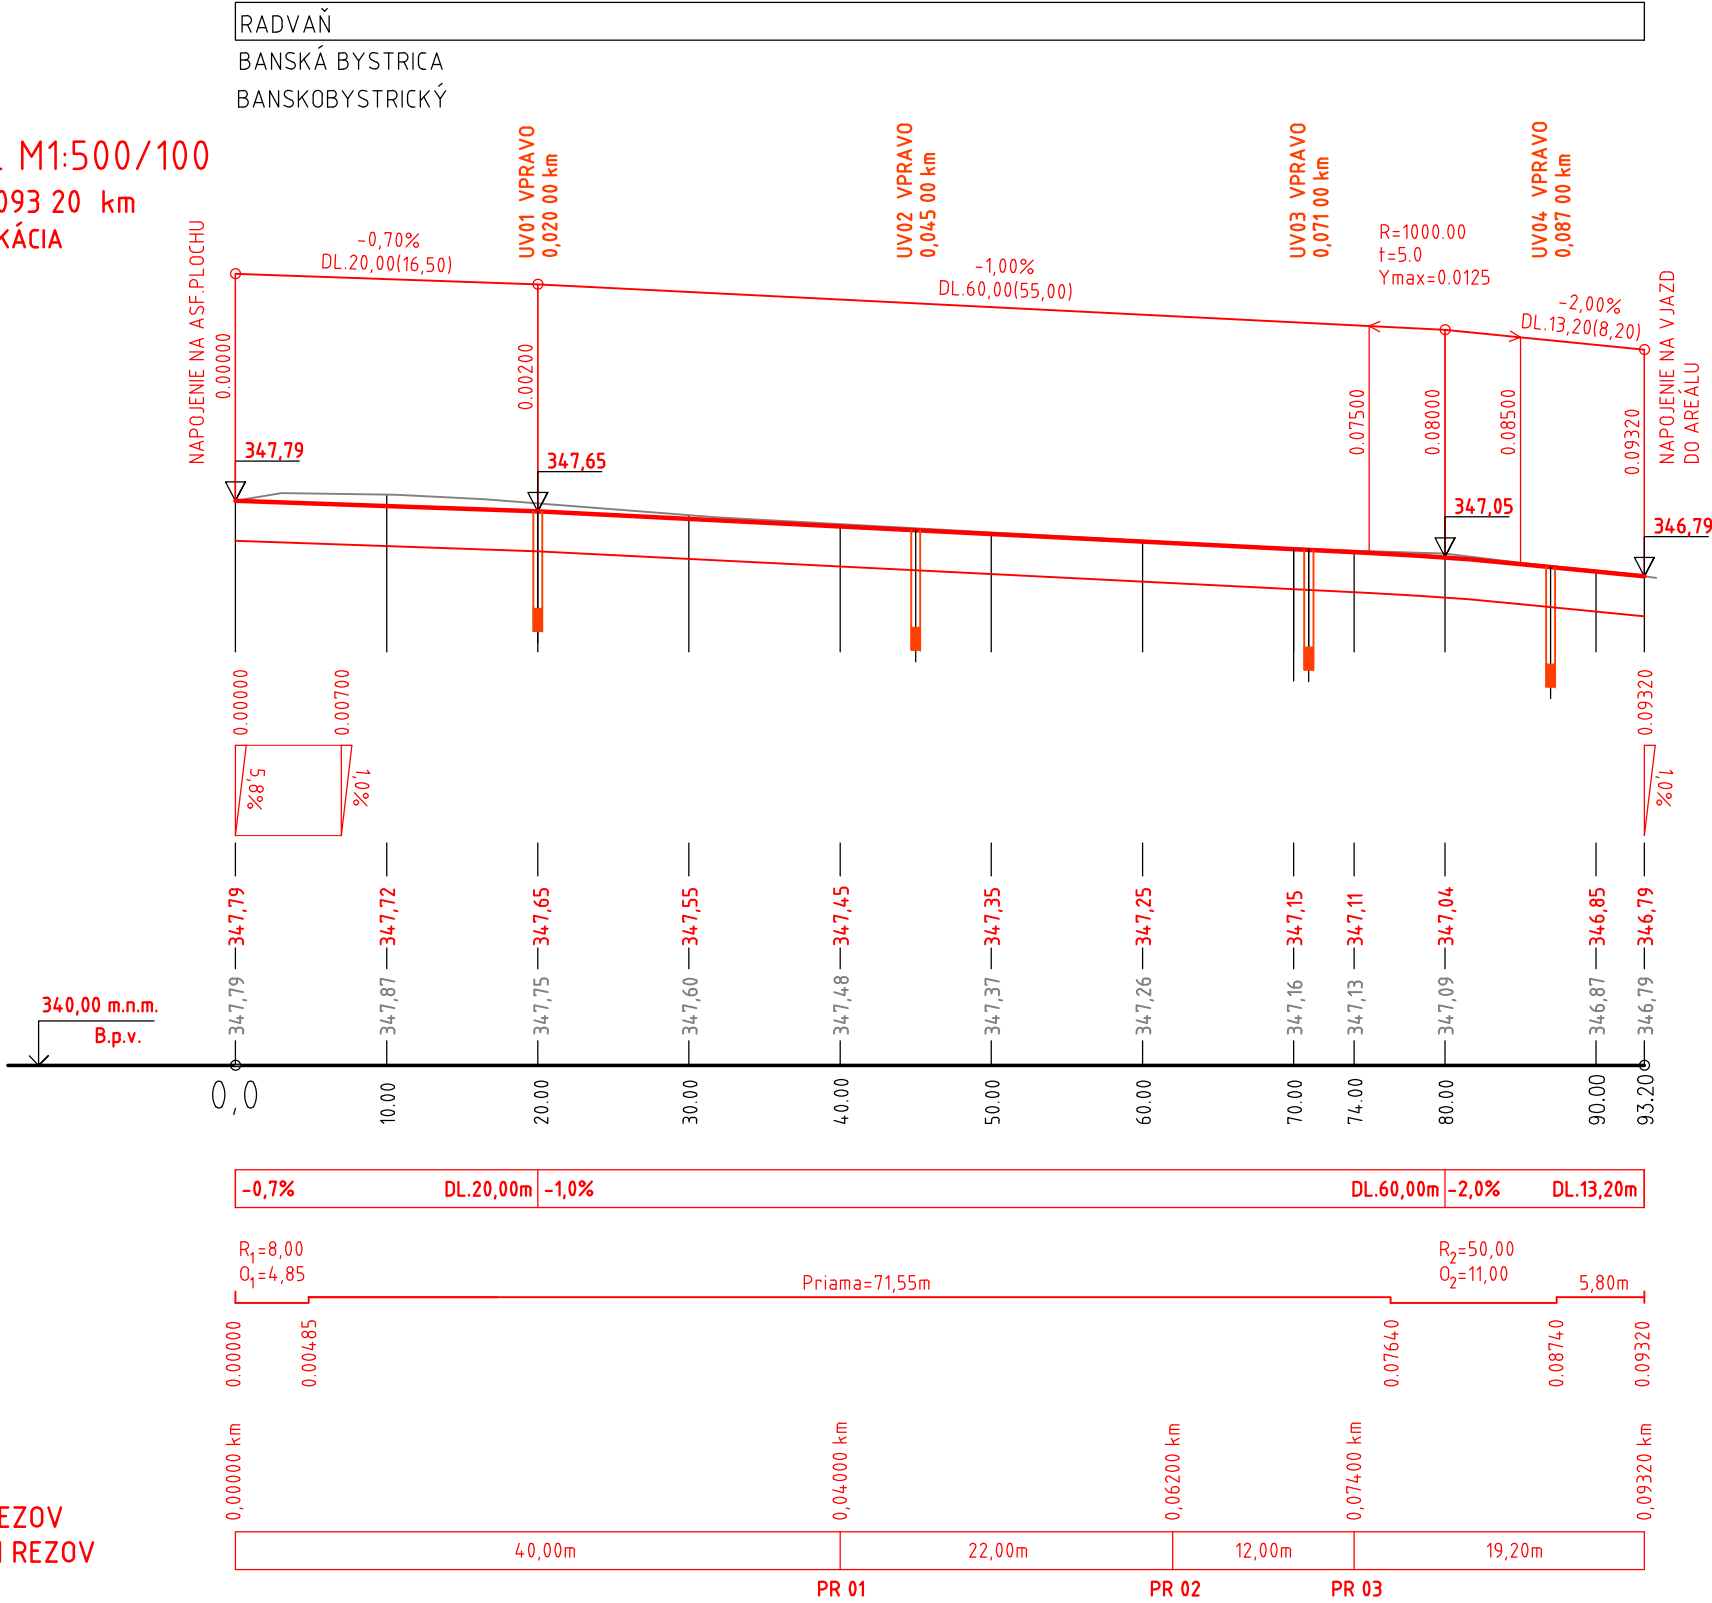

ZODP. PROJEKTANT:		VYPRACOVAL:		KRESLIL:		H.I.P.:		PARÉ ČÍSLO:			
Ing. MÁRIA STRÁPKOVÁ		Ing. RASTISLAV HRIŇÁK		Ing. RASTISLAV HRIŇÁK		Ing.arch. PETER LEHOCKÝ					
											
OBECNÝ ÚRAD: BANSKÁ BYSTRICA				OKRES: BANSKÁ BYSTRICA							
INVESTOR: BANSKOBYSYTRICKÝ PIVOVAR a.s., SLÁDKOVIČOVA 37, BANSKÁ BYSTRICA											
NOVOSTAVBA PREZENTAČNO-DEGUSTAČNÉHO OBJEKTU  SO 204 KOMUNIKÁCIE A SPEVNEŇÉ PLOCHY  1.2 Stavebnotechnické riešenie						DÁTUM		06/2023		ZHOTOVITEĽ:	
						FORMÁT		2xA4		PROJEKTANT  Ing. Rastislav HRIŇÁK  Olbrachtová 20 911 01 TRENČÍN 0902 778 346 rastislav.hrinak@gmail.com	
						STUPEŇ		DSP			
						ZÁKAZK. Č.		077/2023			
						ARCHIV. Č.		077-23			
POZDĽŽNY PROFIL						MIERKA		ČÍS. VÝKR.			
						1:500/100		05			

TENTO VÝKRES JE ORIGINÁL, JEHO KOPÍROVANIE BEZ SÚHLASU AUTORA JE TRESTNÉ PODĽA AUTORSKEHO ZÁKONA č. 185/2015 Z.z.