


VZOROVÝ PRIEČNY REZ A – A M = 1:50

KATEGÓRIA: 1L 4,0/30

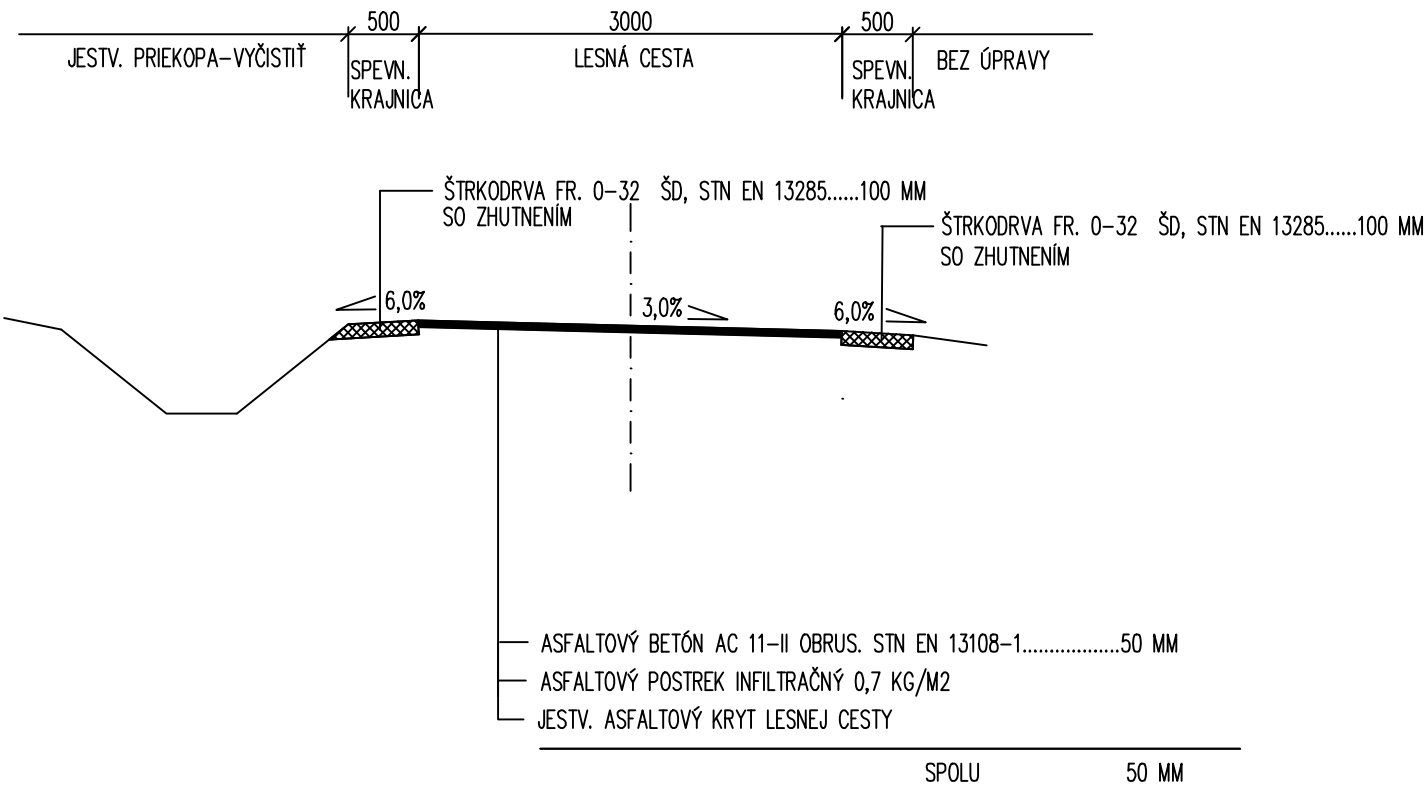

POZNÁMKA:
PREDTÝM VYSPRÁVKA DIER, VÝTLKOV, VYJAZDENÝCH KOL'AJÍ ASFALTOVÝM BETÓNOM AC 16-II PRIEMERNEJ HRÚBKY 40 MM

VYPRACOVAL: ING. V. KMEC	STAVBA: VYBUDOVANIE SPOLOČNÝCH ZARIADENÍ A OPATRENÍ V MĚSTSKÝCH LISOCH STARÁ L'UBOVŇA	STAVOPROJEKT s. r. o. Jarková 31 080 01 PREŠOV	
PROJEKTANT: ING. V. KMEC			
ZODPOVEDNÝ PROJEKTANT: ING. V. KMEC	OBJEKT: SO 03-LESNÁ CESTA 3 PODSADOK-3 STUDNE	ČASŤ: E-DOKUMENTÁCIA STAV. OBJEKTOV	DÁTUM: 01/2023
VEDÚCI PROJEKTANT: ING. V. KMEC	OBSAH: VZOROVÝ PRIEČNY REZ	DIEL: DOP-DOPRAVA	STUPEŇ: P
		KÓTY V: MM	ZAK.Č.: 22106
		MIERKA: 1:50	PRÍL.Č.: 7