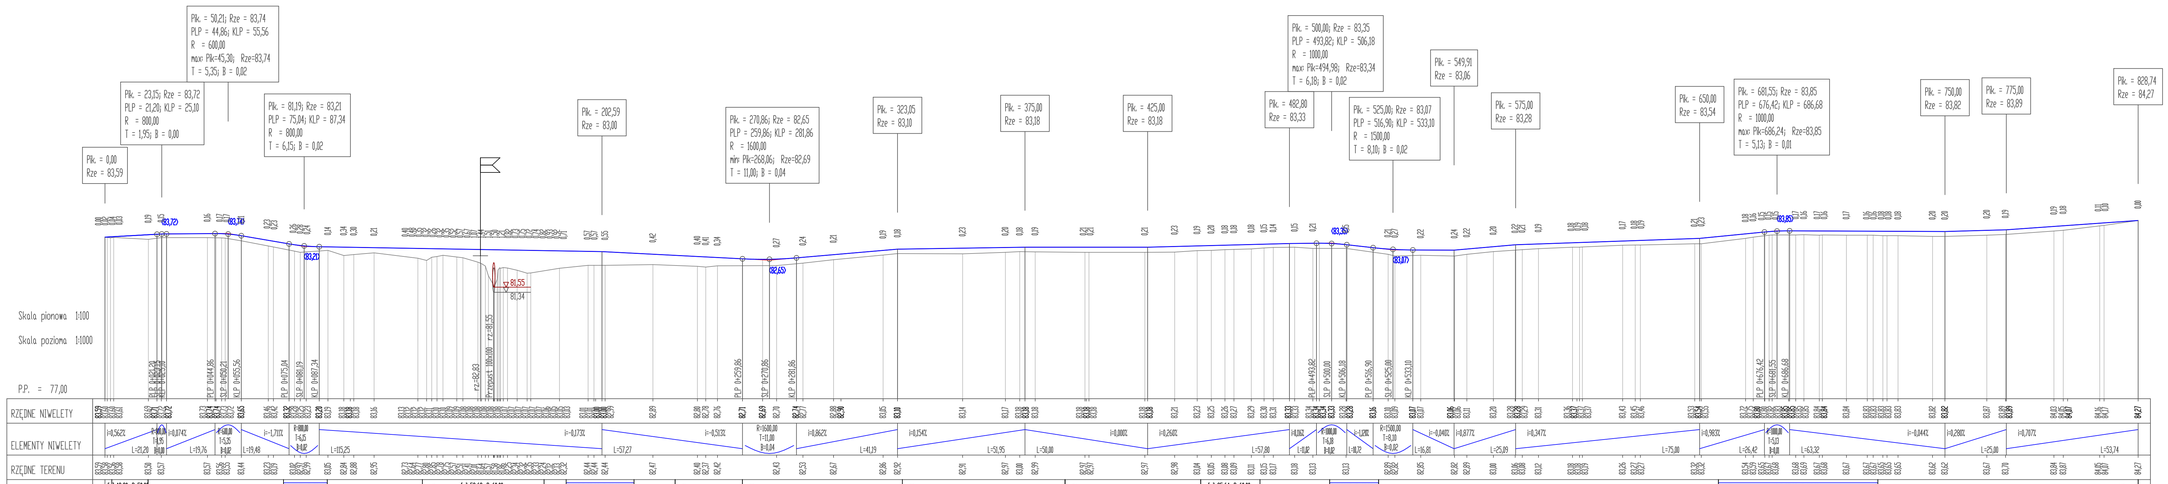

Inwestor :	Gmina Łabiszyn ul. Plac 1000 lecia 1 89-210 Łabiszyn	Biuro Projektowo Techniczne "FRT" Sławomir Witek ul. B. Prusa 54 , 89-500 Mogilno tel. 668 616 663			
Obiekt :	Przebudowa drogi gminnej wewnętrznej od DP1956C od km 0+000 do km 0+828,75 w miejscowości Smerzyn, gmina Łabiszyn				
Treść rysunku :	PROFIL PODŁUŻNY				
Autor projektu:	mgr inż. Sławomir Witek upr. bud. nr AUP/0027/POOD/11 do projektowania bez ograniczeń w specjalności drogowej				
Sprawdzający :	mgr inż. Arkadiusz Mazany upr. bud. nr AUP/0027/POOD/11 do projektowania bez ograniczeń w specjalności drogowej				
Data :		Faza :	Skala :	Branża :	Rys. nr:
wrzesień. 2024		P. T.	1:100/1000	drogowa	3