



POZDĹŽNY PROFIL


ČASŤ 1 - P102-01

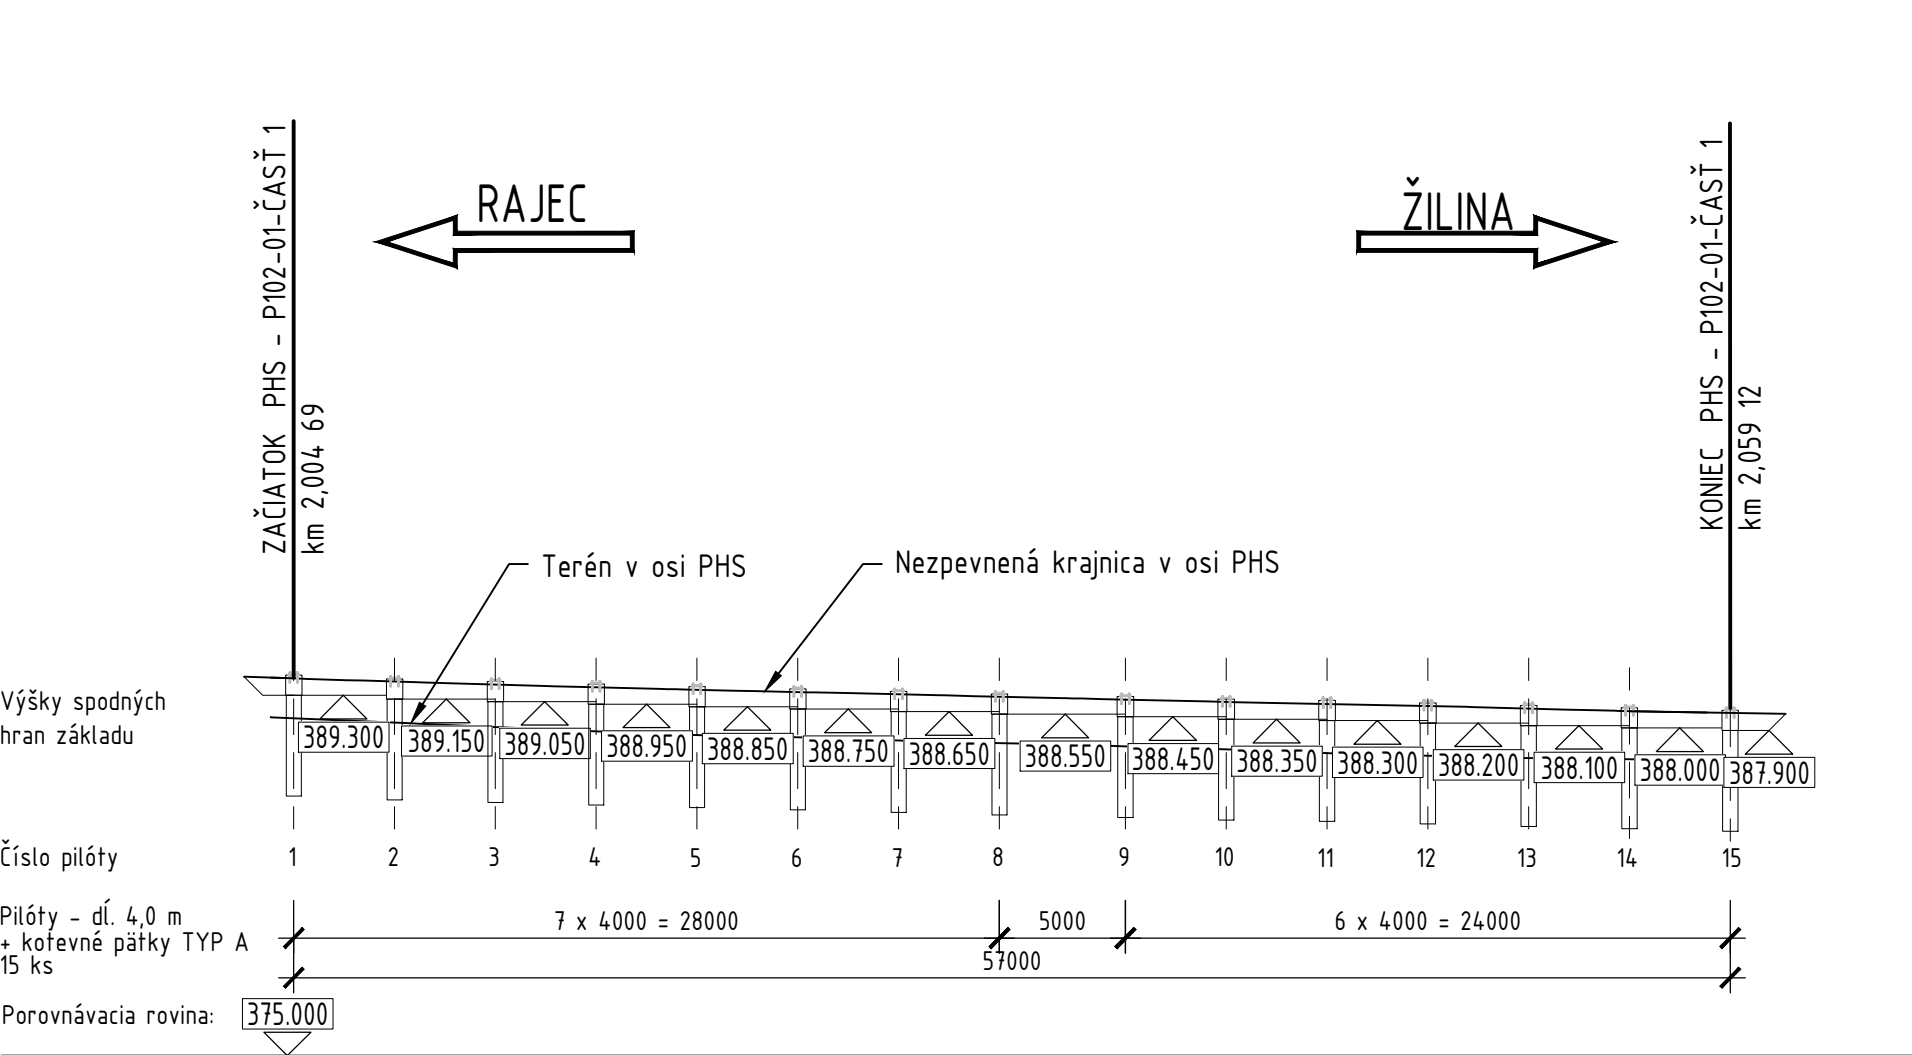

SCHEMA VYTÝČOVANÝCH BODOV PRE ZÁKLAD S PILÓTOU 150

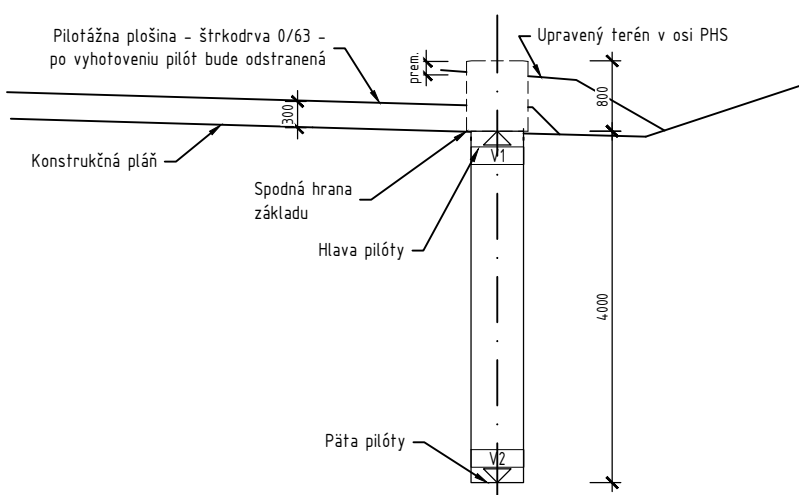


SCHEMA VYTÝČOVANÝCH BODOV PRE PLOŠNÉ ZÁKLADY 150

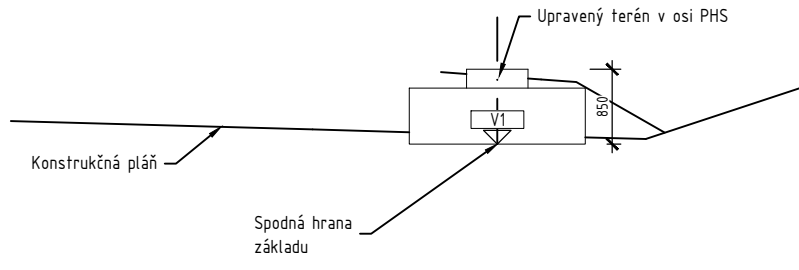

POZNÁMKY:

- Súradnice vytyčovaných bodov - viď výkres 657 - Súradnice vytyčovaných bodov
- Výškové kóty uvedené v pozdĺžnom profile sú kóty hornej hrany podkladného betónu

ČASŤ 2 - P102-02

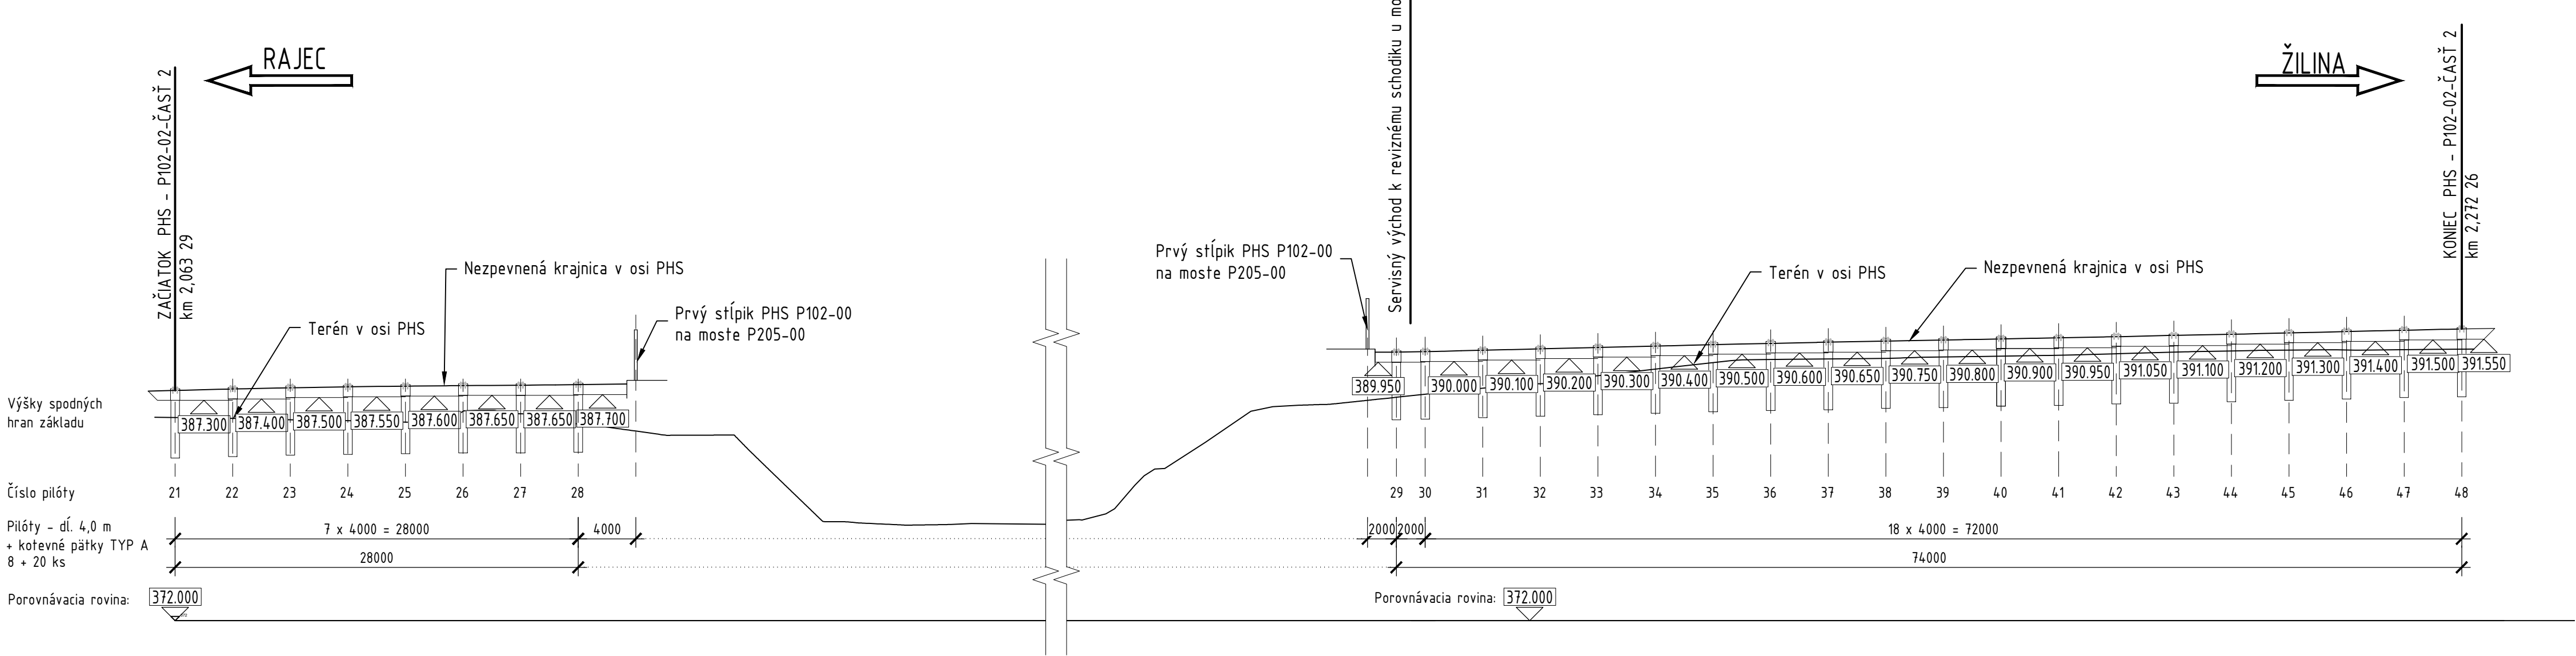


DIACNICA D1  
LIETAVSKÁ LÚČKA - DUBNÁ ŠKALA VRÁTANE TUNELA VIŠŇOVÉ  
D1 LIETAVSKÁ LÚČKA - VIŠŇOVÉ

TABUĽKA ZMEN			
E	TEXT ZMENY - ODŮVODNENIE	DÁTUM	PODPIS
A			
B			
C			

INVESTOR/STAVEBNÍK:		NÁRODNÁ DIACNICA SPOLOČNOSŤ, a.s.	
		Dúbravská cesta 14 841 04 Bratislava	
		HLAVNÝ INŽENÉR STAVBY	ING. Z. BOONÁR
STAVEBNÝ DOZOR:		NÁRODNÁ DIACNICA SPOLOČNOSŤ, a.s.	
		Dúbravská cesta 14 841 04 Bratislava	
		HLAVNÝ STAVEBNÝ DOZOR	ING. M. BLÁŠKO
ZHOTOVITEĽ:		VEDÚCI ČLEN ZDRUŽENIA SKANSKA SK, a.s.	
ZDRUŽENIE DODÁVATEĽOV "SKANSKA - VIŠŇOVÉ"		Krajná 29, 821 04 Bratislava	
RIADITEĽ STAVBY		ING. J. RABENSTEIN	
POZHOTOVITEĽ:		PORR s.r.o.	
		Mlynské nivy 49, 821 09 Bratislava	
ZORUŽENIE PROJEKTANTOV:		AMBERG ENGINEERING SLOVAKIA, s.r.o.	
		Somolíckého 1/B, 811 06 Bratislava	
		STHP	
		Stráský, Husť a partneri, s.r.o.	
		Bohunická 50, 619-00 Brno, ČR	
RIADITEĽ PROJEKTU		ING. I. BRIGANT	

ČASŤ 3 - P102-03

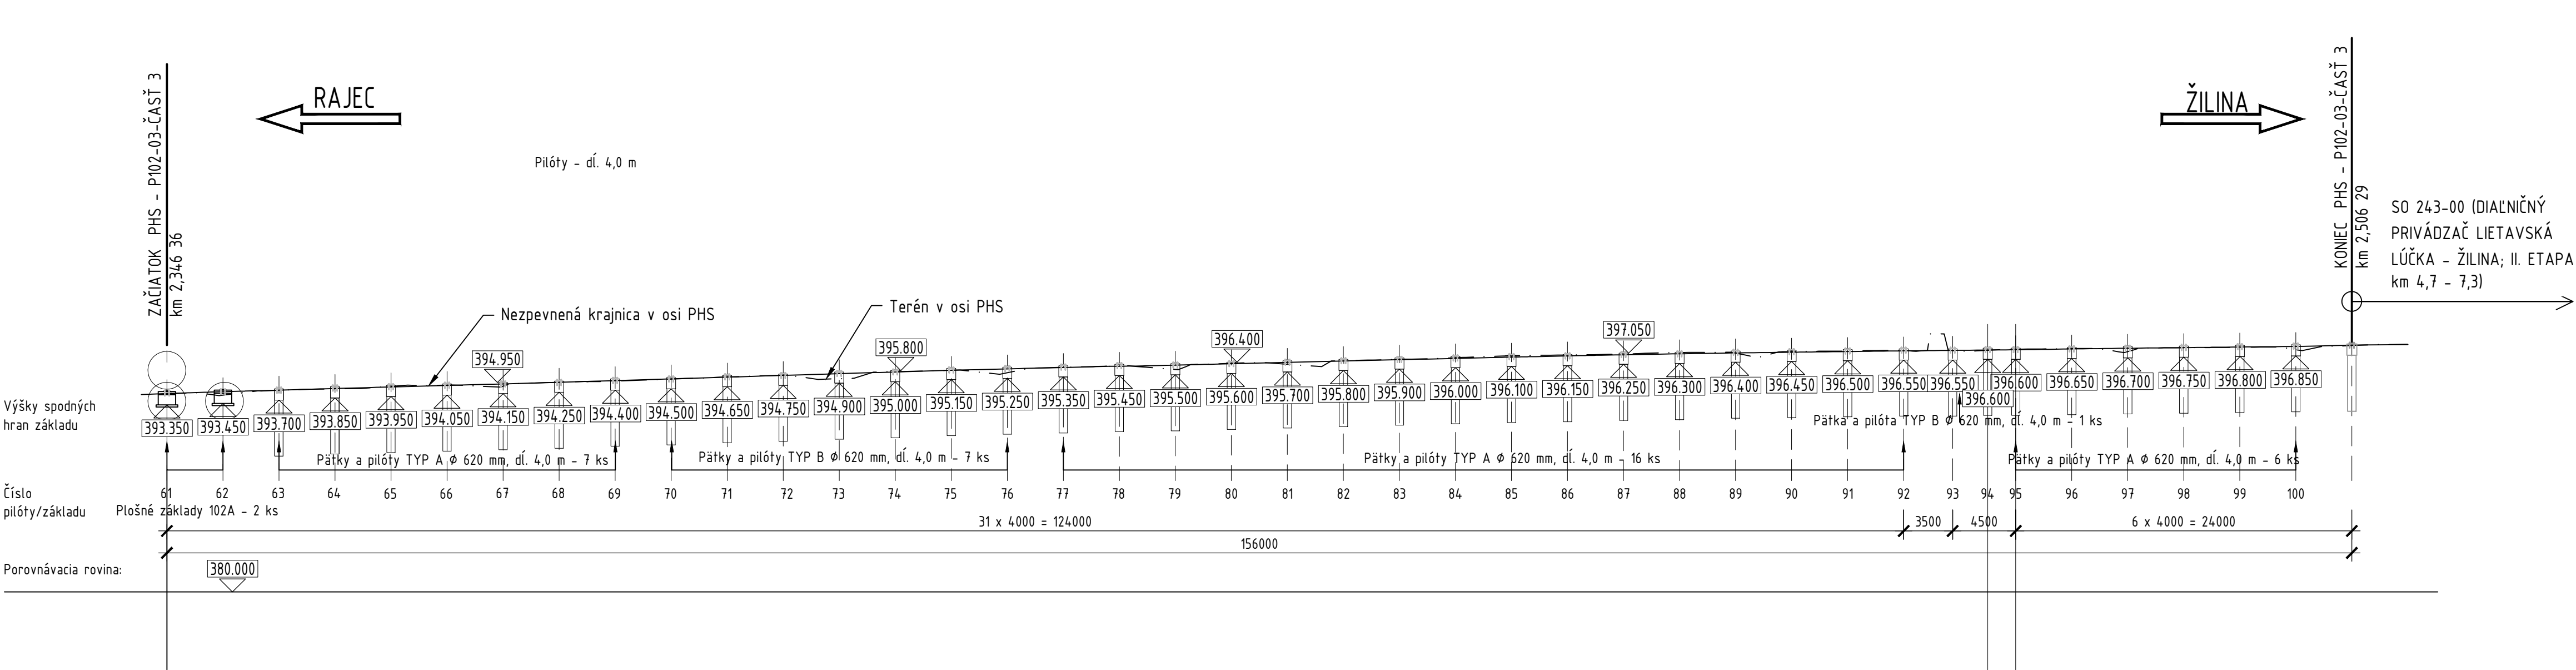


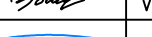
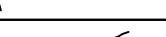


SO 243-00 (DIACNÍŇ PRÍVÁDZAČ LIETAVSKÁ LÚČKA - ŽILINA; II. ETAPA km 4,7 - 7,3)

ČASŤ: PHS - ZAKLADANIE  
P102-00

PODPIS

DRS

PROJEKTANT OBJEKTU: 	HL INŽ. PROJEKTU	ING. C. NAGY 	VEDÚCI PROJEKTANT:	ING. Z. LAZAR 
	ZODPOVEDNÝ PROJEKTANT:	ING. M. FORMÁNEK	VYPRACOVAL:	ING. J. KUČERA
	KOORDINÁTOR DOKUMENTÁCIE:	ING. M. ŠEBESTA 	KONTROLOVAL:	ING. P. SVOBODA, PhD 
	SÚRADNICOVÝ SYSTÉM:	S-JTSK, REALIZÁCIA JTSK	KÓD PRÍLOHY:	P10200 DRS 655 Z311 XI
KRAJ ŽILINSKÝ SAMOSPRÁVNÝ KRAJ		KATASTRÁLNE OZEMIE: BYTČICA, LÚČKA, TURIE, VIŠŇOVÉ		
NÁZOV OBJEKTU		DÁTUM TLAČE:		
P102-00 DIACNÍŇNÝ PRÍVÁDZAČ LIETAVSKÁ LÚČKA - ŽILINA		FORMÁT:		
		MERA:		
		ČÍSLO:		
		ČÍS. ZÁKAZKY:		
NÁZOV PRÍLOHY:		ČÍS. PRÍLOHY:	STUPEŇ:	ČÍS. SPRÁVY:
POZDĽŽNÝ PROFIL		655	X1	