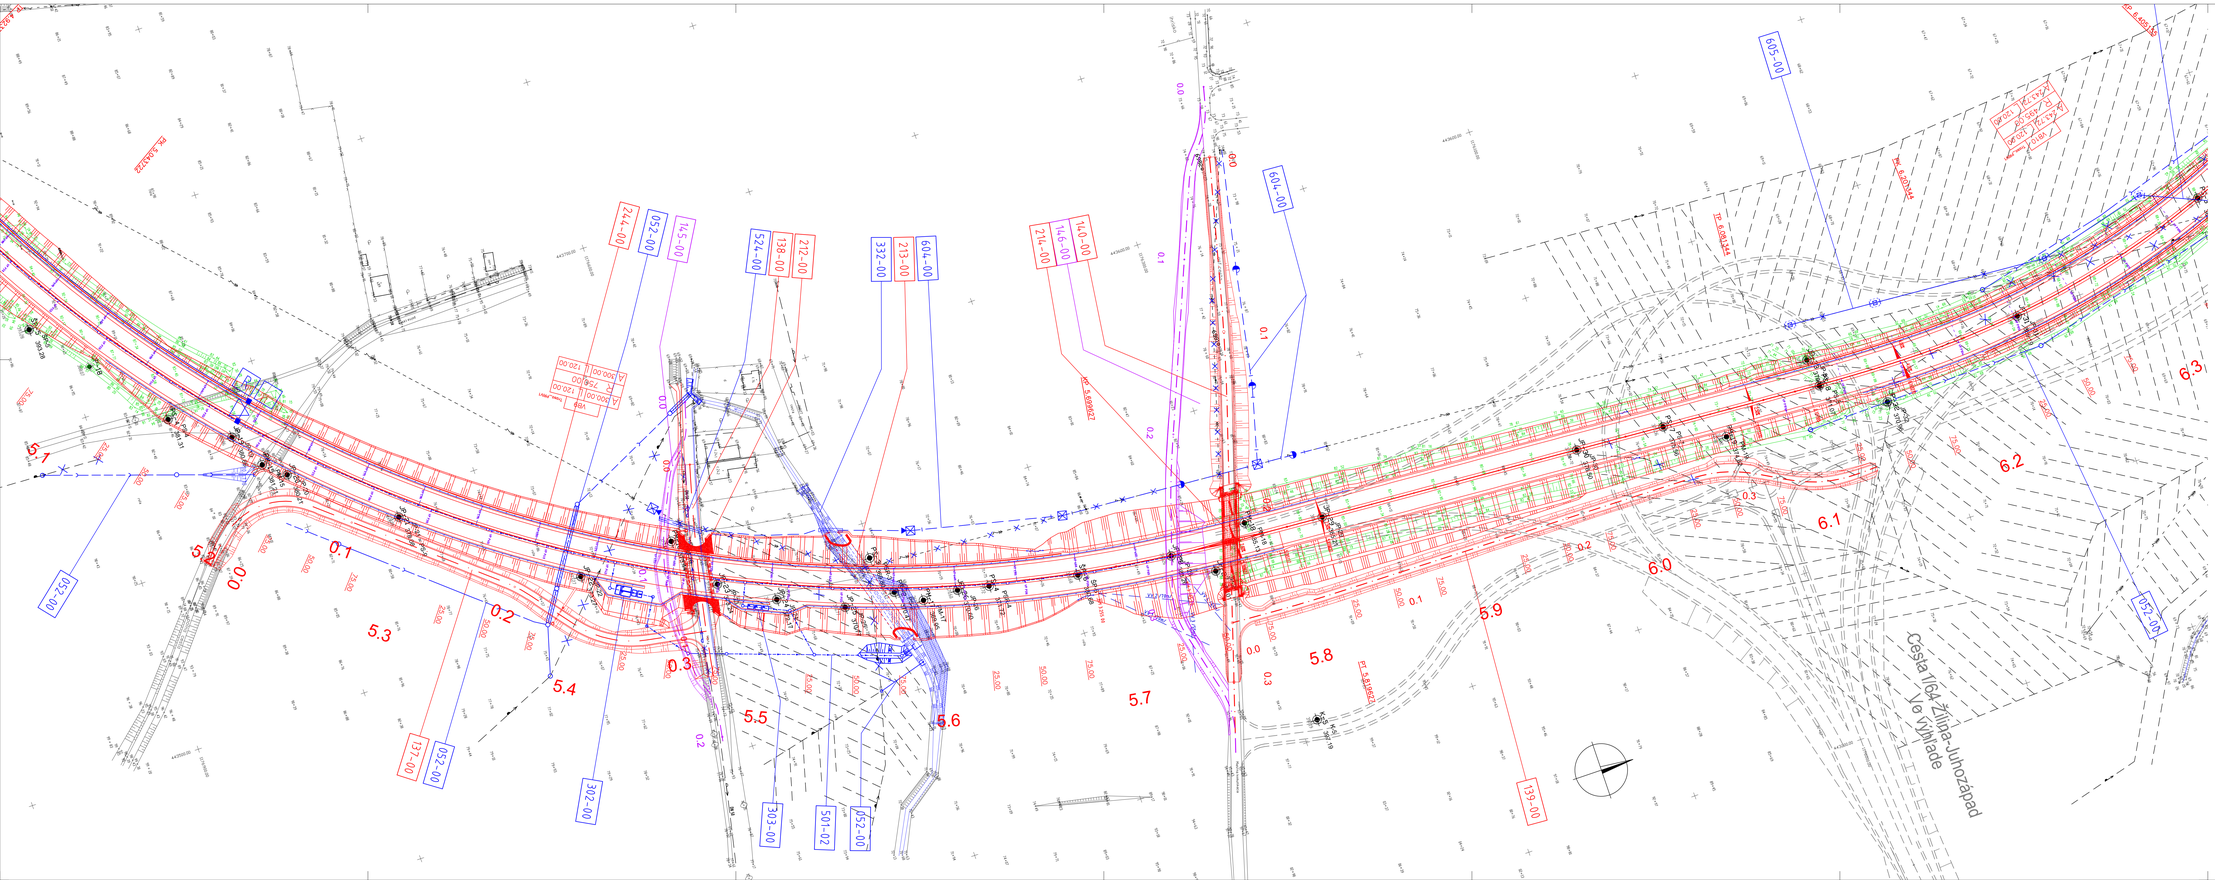

OBJEDNÁVATEĽ

NÁRODNÁ DIAĽNIČNÁ SPOLOČNOSŤ

DOKUMENTÁCIA NA STAVEBNÉ POVOLENIE

C.1

ZÁKAZKA	DIAĽNIČNÝ PRIVÁDZAČ LIETAVSKÁ ĽÚČKA – ŽILINA	GEOCONSULT MLYNSKÁ 21, P.O.BOX 34, 820 05 BRATISLAVA 25 TEL.: 02/5821 4703, FAX.: 02/5571 4796	
PRÍLOHA	KOORDINAČNÝ VÝKRES STAVBY, km 5.100 – 6.300	STUPEŇ: DSP	ČÍSLO ZÁKAZKY: 1347/1214
OBJEDNÁVATEĽ:	NÁRODNÁ DIAĽNIČNÁ SPOLOČNOSŤ, a.s.	OKRES: ŽILINA	
HLAVNÝ INŽ. PROJ.: Ing. Marek Goláb	TECH. KONTROLA: Ing. Ondrej Kupec	SÚRADNICOVÝ SYSTÉM: JTSK	KATASTRÁLNE ÚZEMIE: BYTČICA, LIETAVSKÁ ĽÚČKA, PORUBKA, TURIE
ZODP. PROJ.: Ing. Marek Goláb	VED. ODDELU: Ing.Peter Žiak	VÝŠKOVÝ SYSTÉM: Bpv	ČÍSLO PRÍLOHY: C.1.5
VYPRACOVAL: Ing. Marek Goláb	DÁTUM: 05.2014	FORMÁT: 1x A4	MIERKA: 1:1000
			SÚPRAVA: