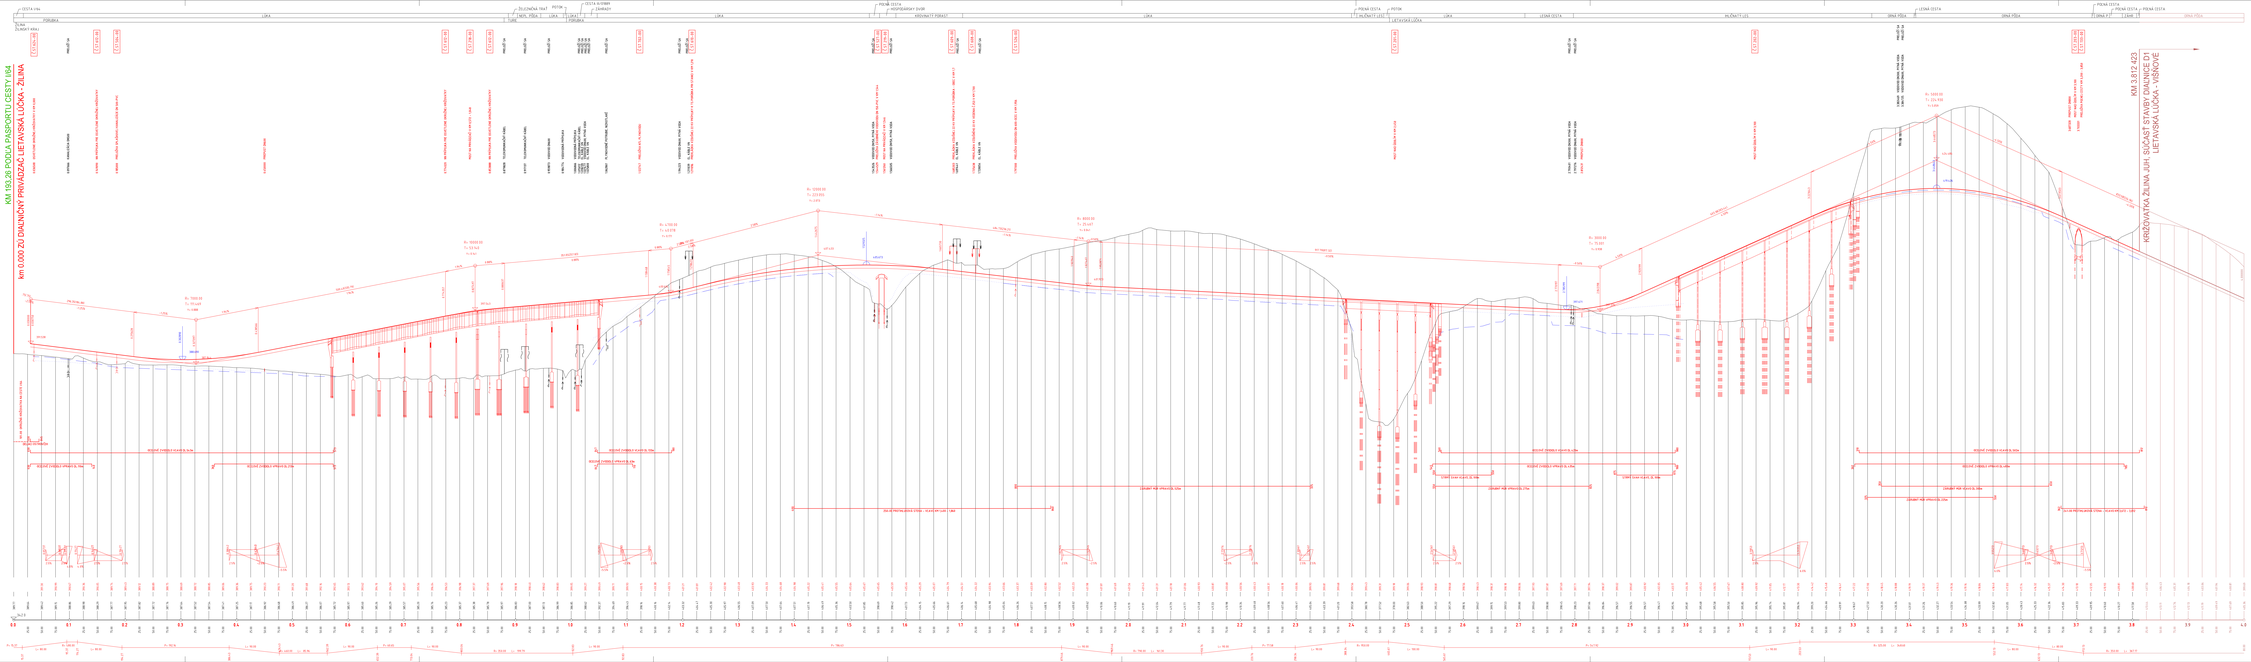

OBJEDNÁVATEĽ:

NÁRODNÁ DIAĽNIČNÁ SPOLOČNOSŤ

DOKUMENTÁCIA NA STAVEBNÉ POVOLENIE
102-00

STAVBA	DIAEŇČNÝ PRIVÁDZAČ LIETAVSKÁ ĽÚČKA - ŽILINA		GEOCOM PROJEKT
ČASŤ STAVBY	102-00 DIAEŇČNÝ PRIVÁDZAČ LIETAVSKÁ ĽÚČKA - ŽILINA		PROTIPEŠ 71 852 16 IČO: 44 124 371 tel.: 0903/471 750 10/38/00/00
PRÍLOHA	POZDĽŽNY PROFIL ÚSEK 00,0-000 - km 0,000	STUPEŇ DSP	ČÍSLO ZAKÁZKY 5N-17-276L
OBJEDNÁVATEĽ	NÁRODNÁ DIAĽNIČNÁ SPOLOČNOSŤ, a.s.		DÁTUM 12/2018
HLAVNÝ INŠ. PROJ. Ing. Pavol GOLIAN	ZODP. PROJEKTANT Ing. Ondrej KUPČO	ZODPOVEDNÝ ASPEKT POZEMNÁ CESTA	PRÍLOHA č. 3.1
ZAST. INŠ. PROJEKTU Ing. Jozef ŠIMKOVIC	ZAST. ZODP. PROJEKTANT Ing. Peter Šoltés	ZAST.	
ZAST. INŠ. PROJEKTU Ing. Ivan ŠIMKOVIC	ZAST. ZODP. PROJEKTANT Ing. Jozef Ďurík	ZAST.	
ZAST. INŠ. PROJEKTU Ing. Jozef ŠIMKOVIC	ZAST. ZODP. PROJEKTANT Ing. Jozef Ďurík	ZAST.	