


OBJEDNÁVATEL




NÁRODNÁ DIAĽNIČNÁ SPOLOČNOSŤ

DOKUMENTÁCIA NA STAVEBNÉ POVOLENIE
102-00

ZÁKAZKA		DIAĽNIČNÝ PRIVÁDZAČ LIETAVSKÁ LÚČKA - ŽILINA			
ČASŤ STAVBY		102-00 DIAĽNIČNÝ PRIVÁDZAČ LIETAVSKÁ LÚČKA - ŽILINA		MILETIČOVA 21, P.O. BOX 34 820 05 BRATISLAVA 25 TEL. : 02/5057 4703, FAX. : 02/5057 4798	
PRÍLOHA		DETAILY		STUPEŇ DSP	ČÍSLO ZÁKAZKY 1347/1214
OBJEDNÁVATEĽ		NÁRODNÁ DIAĽNIČNÁ SPOLOČNOSŤ, a.s.		OKRES ŽILINA	
HLAVNÝ INŽ. PROJ. Ing. Marek GOLAB	<i>Golab</i>	TECH. KONTROLA Ing. Ondrej KUPČO	<i>Kupčo</i>	SÚRADNICOVÝ SYSTÉM JTSK	KATASTRÁLNE ÚZEMIE: PORÚBKA, TURIE, LIETAVSKÁ LÚČKA, BYTČICA, ŽILINA
ZODP. PROJ. Ing. Ján MOCHOROVSKÝ	<i>Mochorovský</i>	VED. ÚSEKU Ing. Peter ŽIAK	<i>Žiak</i>	VÝŠKOVÝ SYSTÉM Bpv	
VYPRACOVAL Ing. Ján MOCHOROVSKÝ	<i>Mochorovský</i>	DÁTUM 05.2014	FORMÁT 2x A4	MIERKA 1:2, 1:10, 1:20, 1:50	
				ČÍSLO PRÍLOHY 7	SÚPRAVA


PRIEKOPOVÁ TVÁRNICA ŠÍRKY 75cm
REZ A-A'

M1:20

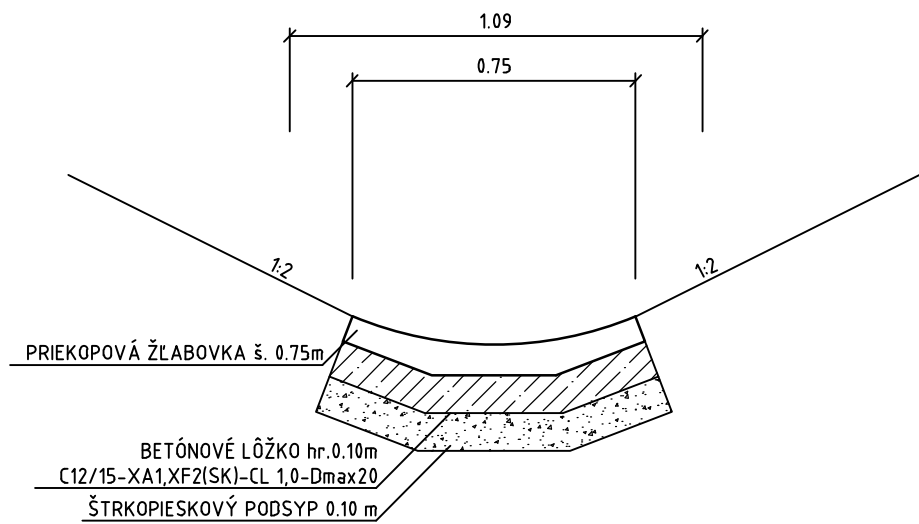


PÔDORYS

M1:20

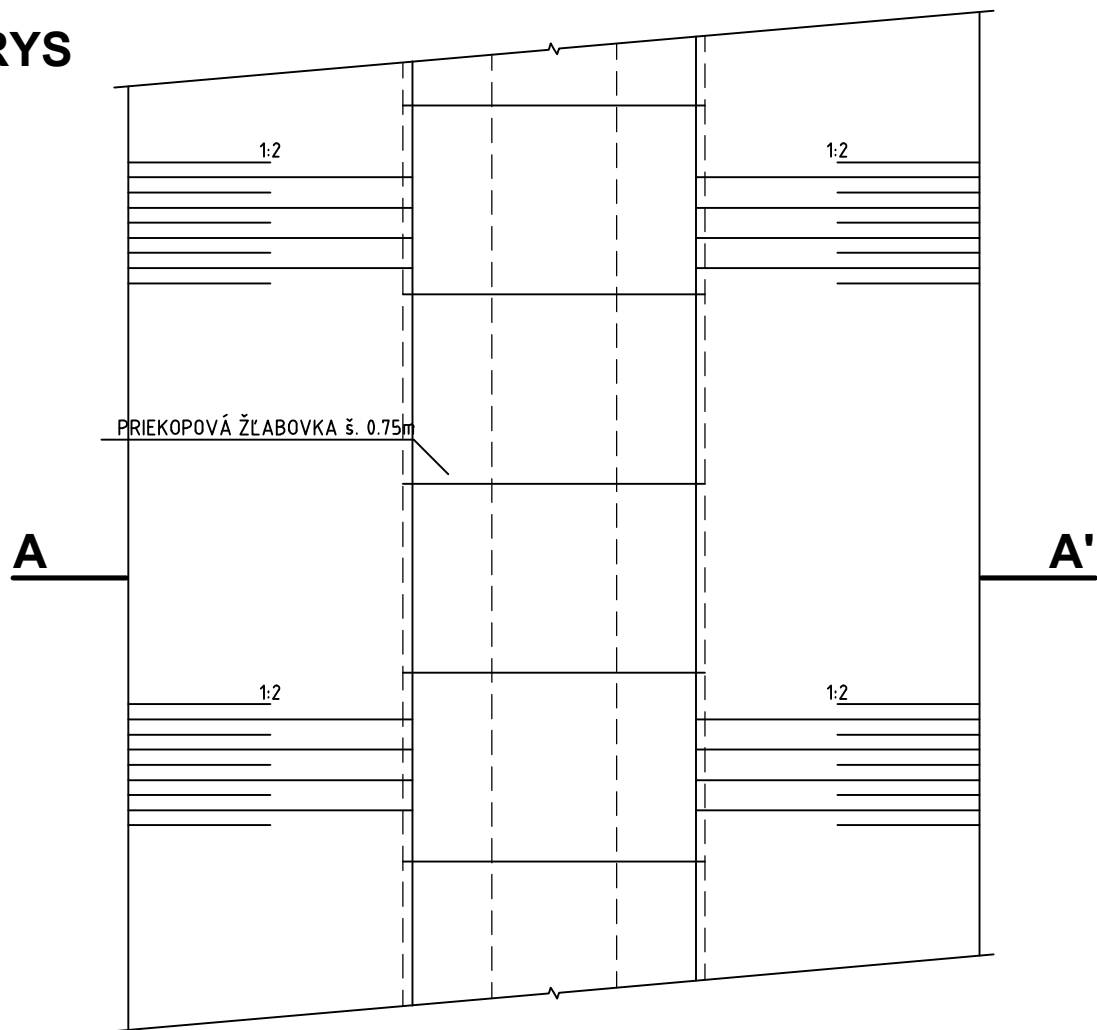


PRIEKOPOVÁ TVÁRNICA ŠÍRKY 75cm S PRÍDLAŽBOU
REZ A-A'

M1:20

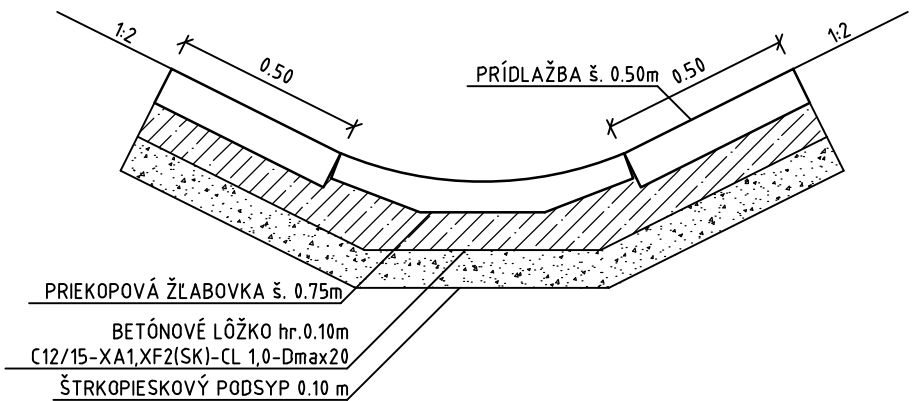

PÔDORYS


M1:20

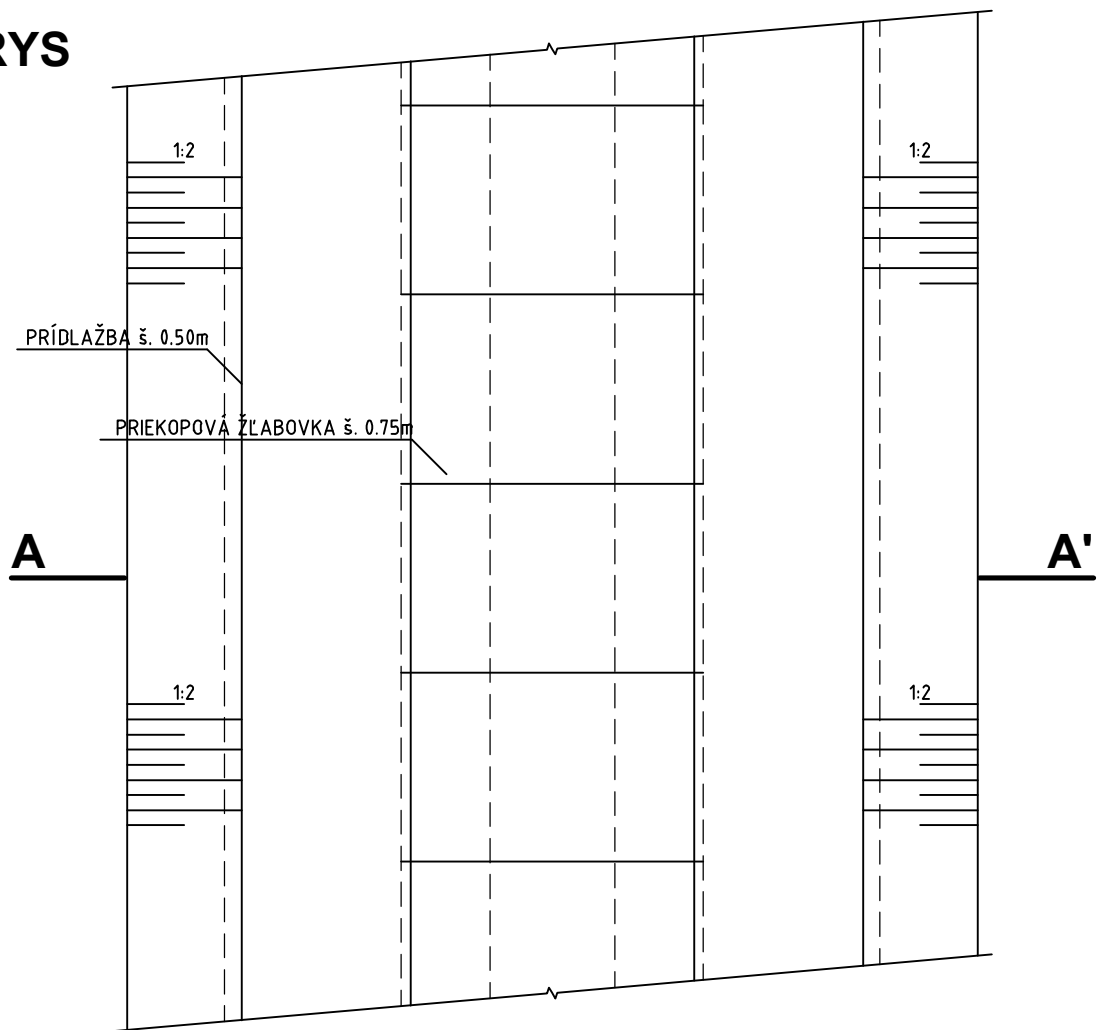

DLÁŽDENÁ PRIEKOPA - KASKÁDA Z PRIEKOPOVEJ TVÁRNICE ŠÍRKY 60cm


POZDĹŽNY REZ

M1:10

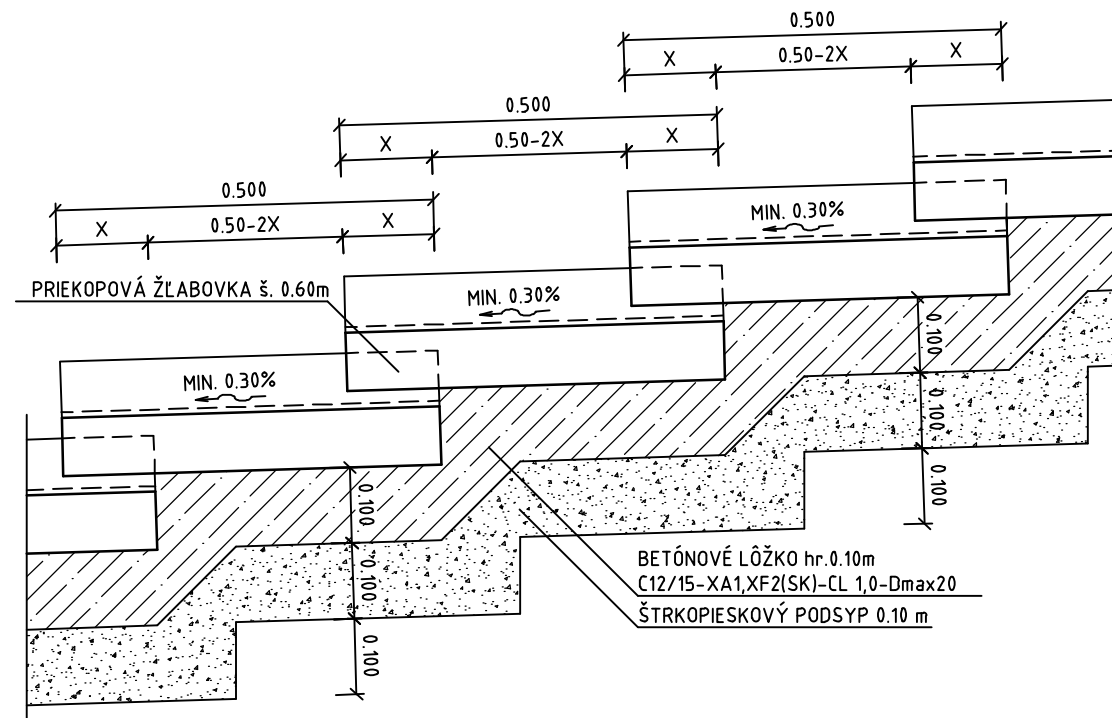


PRIEČNY REZ

M1:10

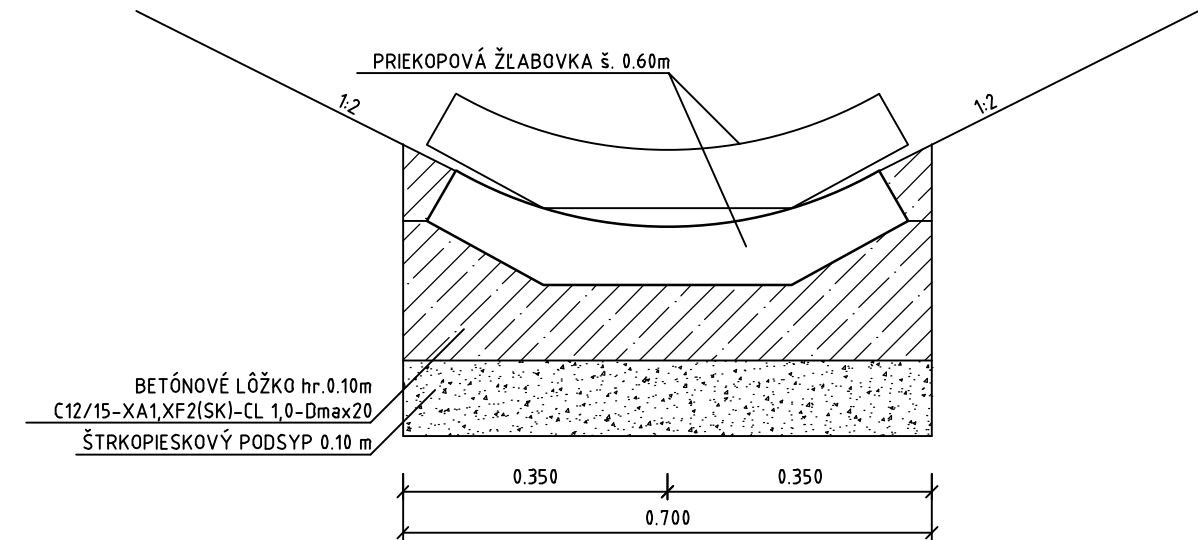


VÝUSTNÝ OBJEKT DRENÁŽE (VYÚSTENIE DO PRIEKOPY)
REZ A-A'

M1:20

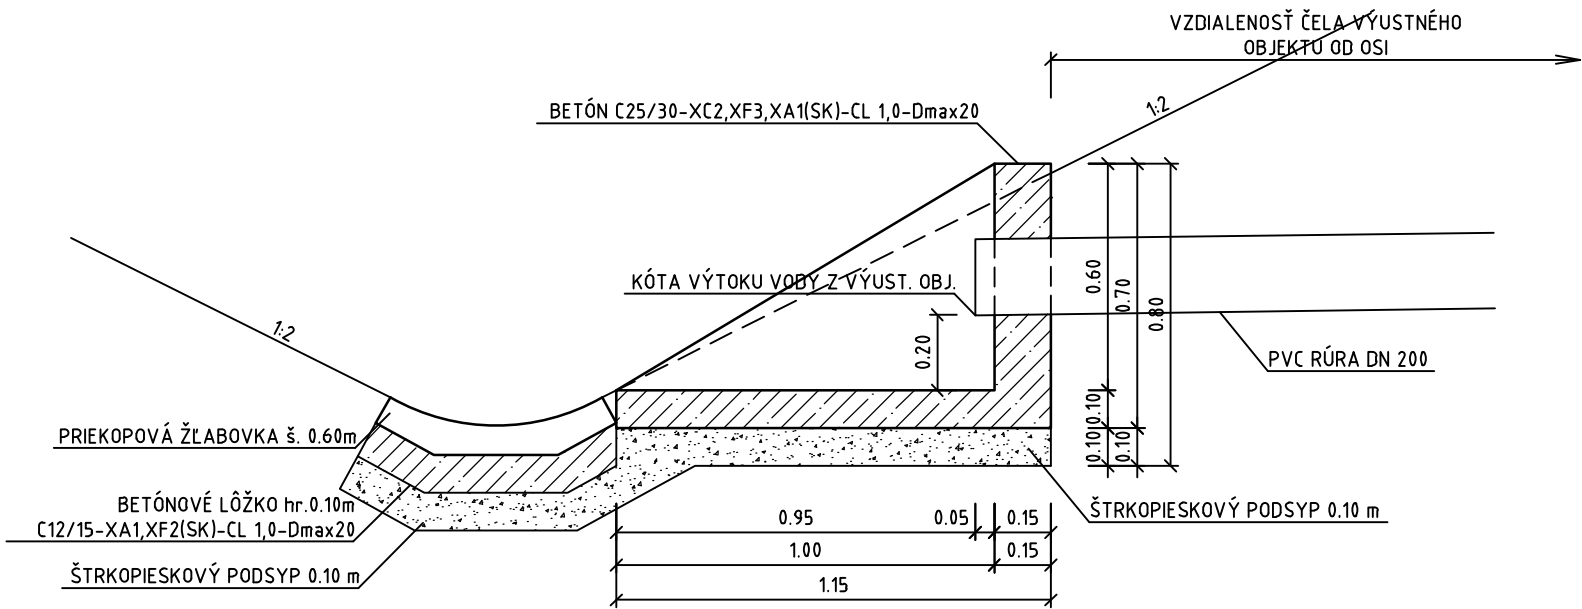


PÔDORYS

M1:20

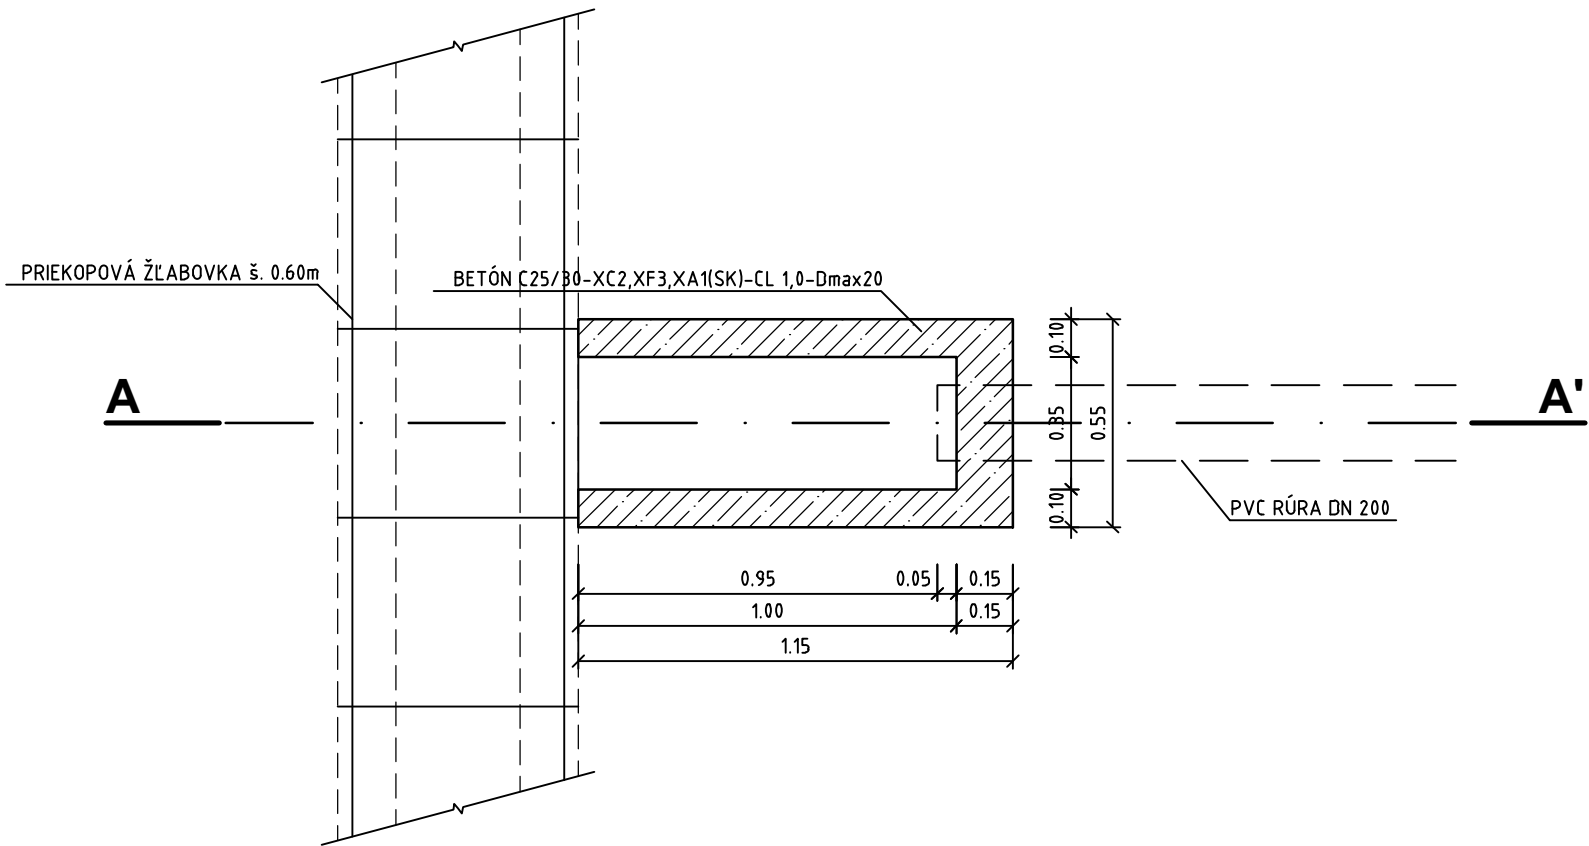


VÝUSTNÝ OBJEKT DRENÁŽE (VYÚSTENIE NA NÁSYPOVÝ SVAH)
REZ A-A'

M1:20

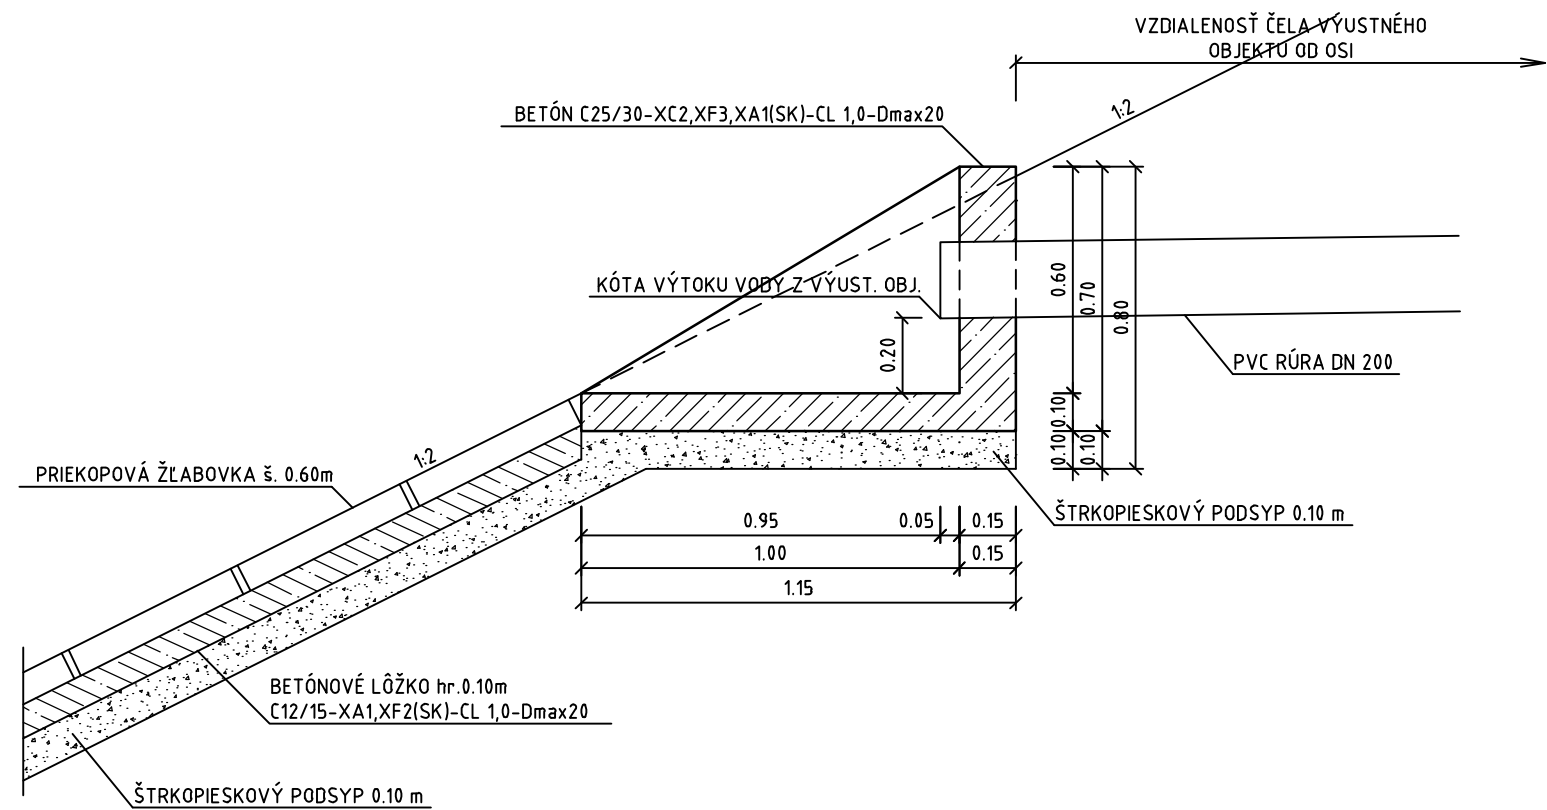


PÔDORYS

M1:20

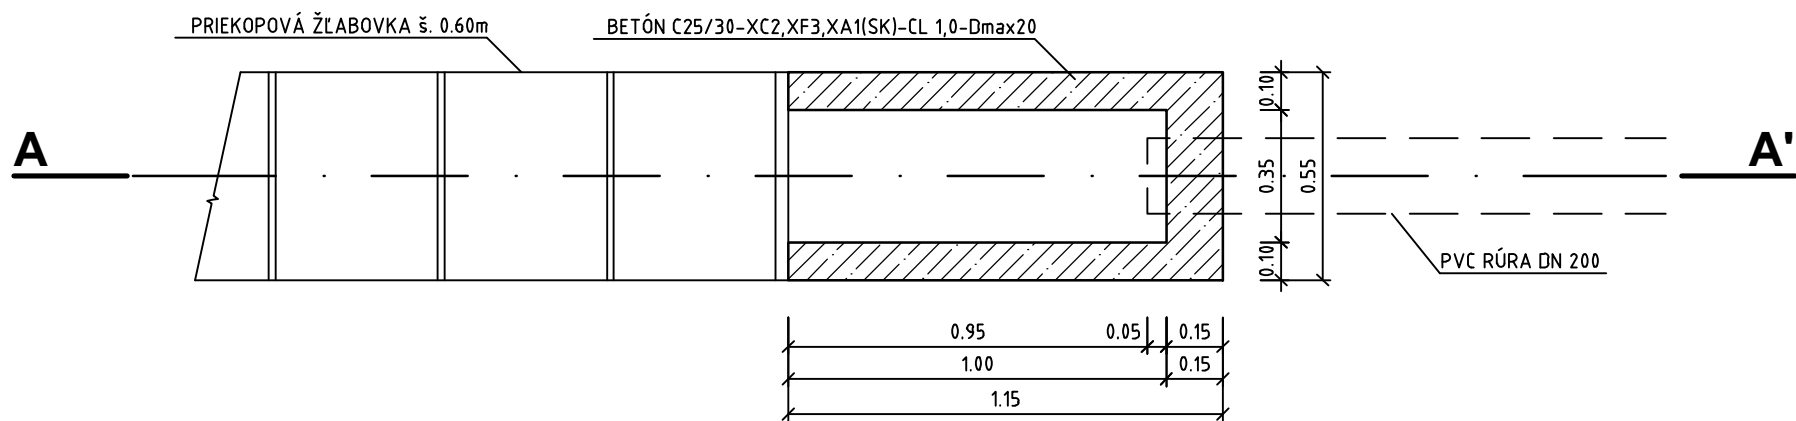


NÁVRH MONOLITICKÉHO ŽĽABU š. 0.50m PRIEČNY REZ ŽĽABOM

M1:10

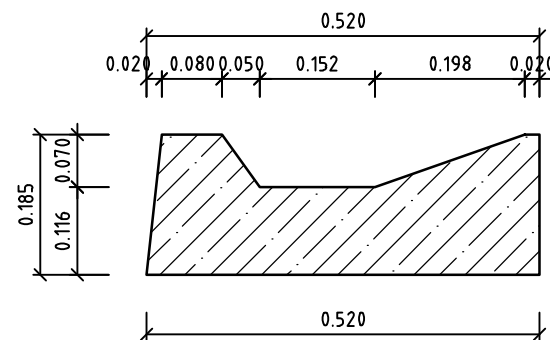

DETAIL OSADENIA MONOLITICKÉHO ŽĽABU š. 0.50m V NESPEVNENEJ KRAJNICI

M1:20

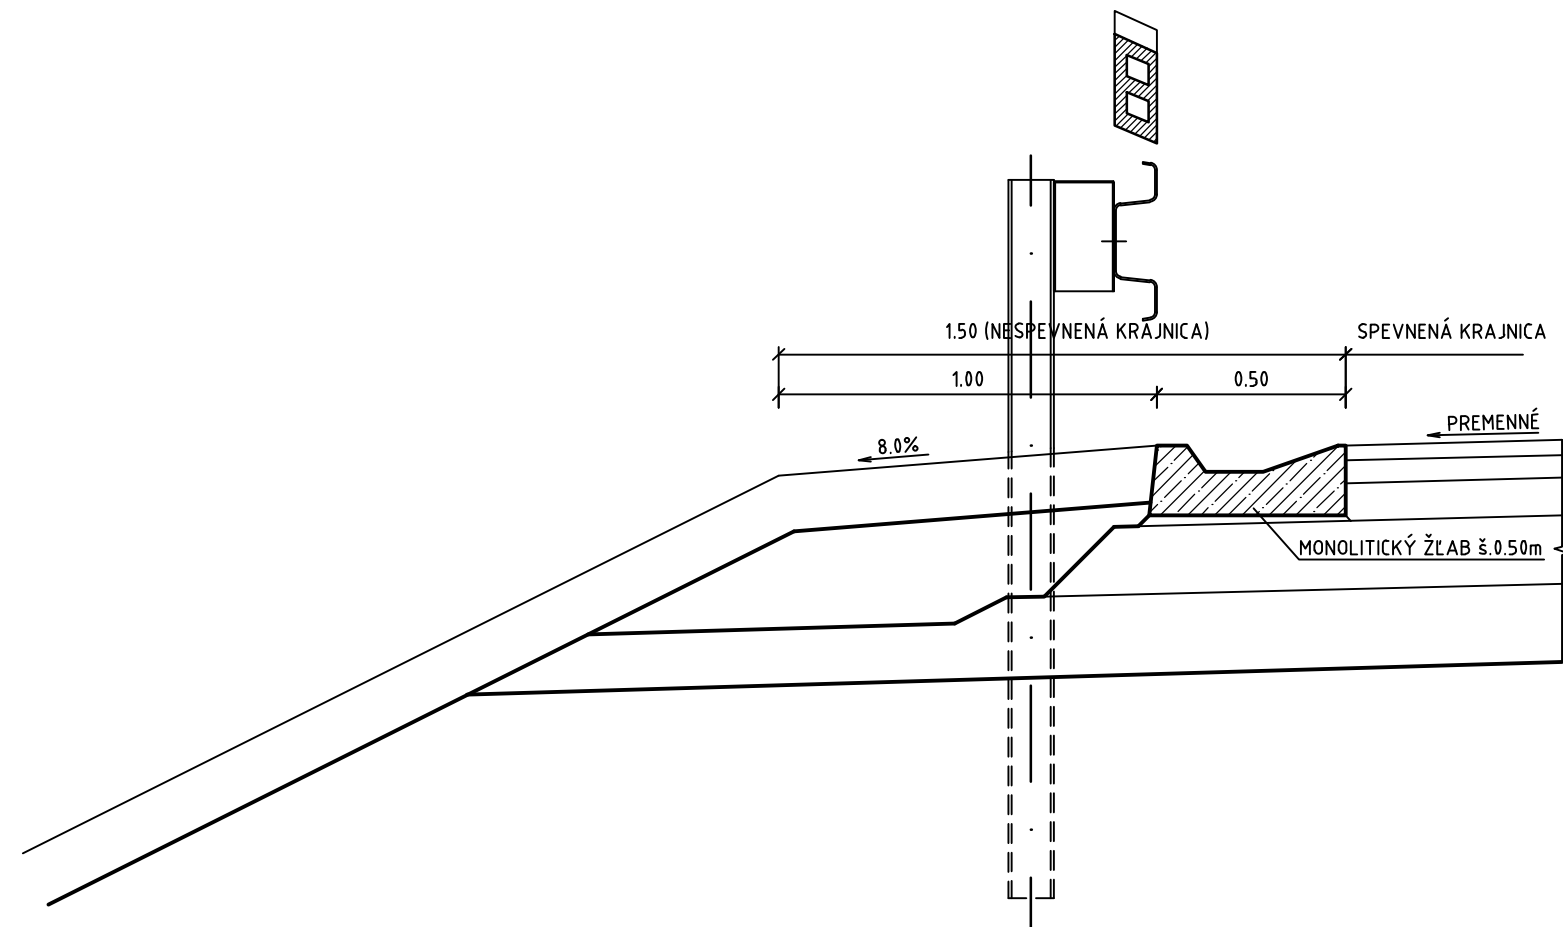

POZNÁMKA

- BETÓN C30/37-XF4(SK)-CL 1,0-D_{max}20
- STYK ŽĽABU S OSTATNÝMI KONŠTRUKCIAMI SA OPATRÍ TRVALOPLASTICKOU ASFALTOVOU ZÁLIEVKOU
- DILATAČNÉ ŠKÁRY š. 10 mm + ASF. PLASTICKÁ ZÁLIEVKA max. á 10,0 m
- KONTRAKČNÉ ŠKÁRY š. 3-4 mm REZANÍM max. á 5,0 m hl. 5 mm


M1:20




M1:20




M1:20

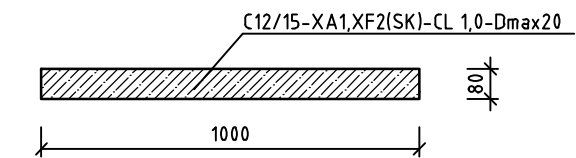


M1:20

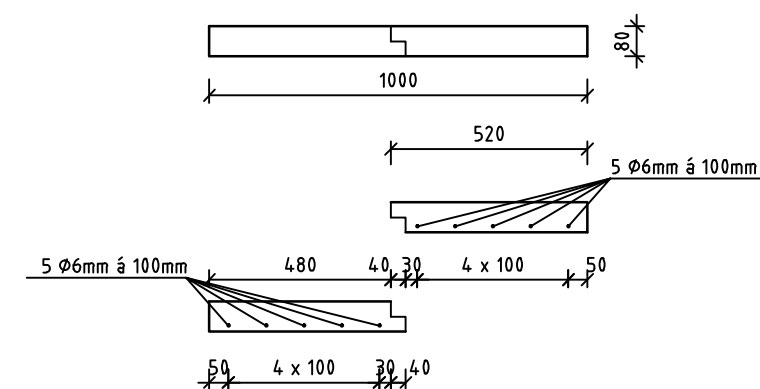


M1:20

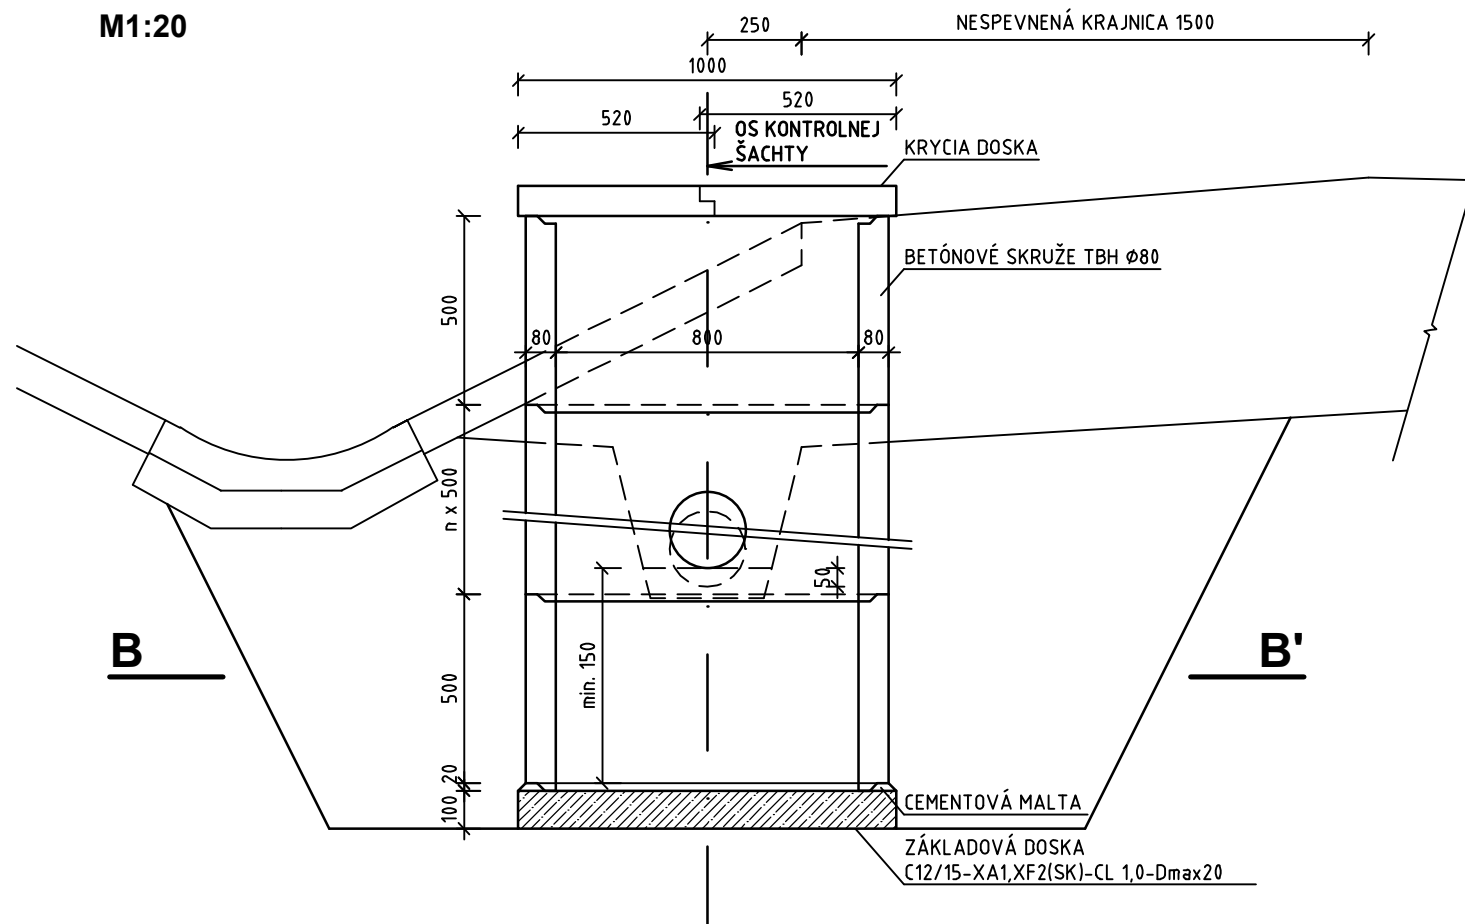


M1:20

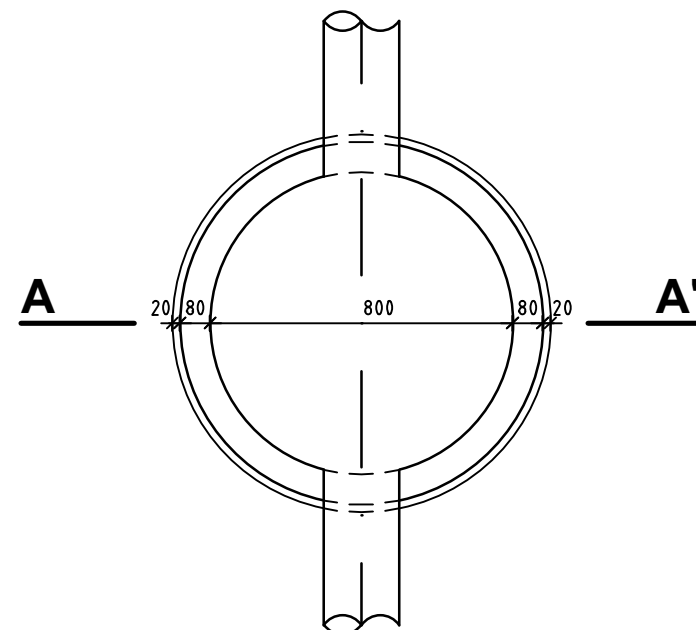

M1:20

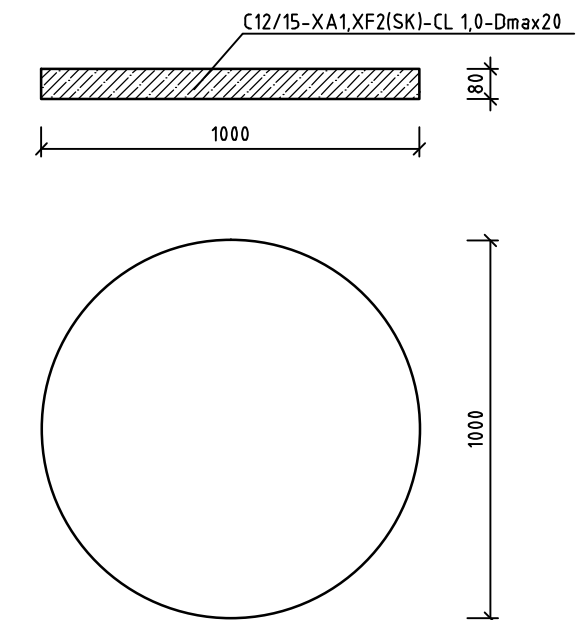


M1:20

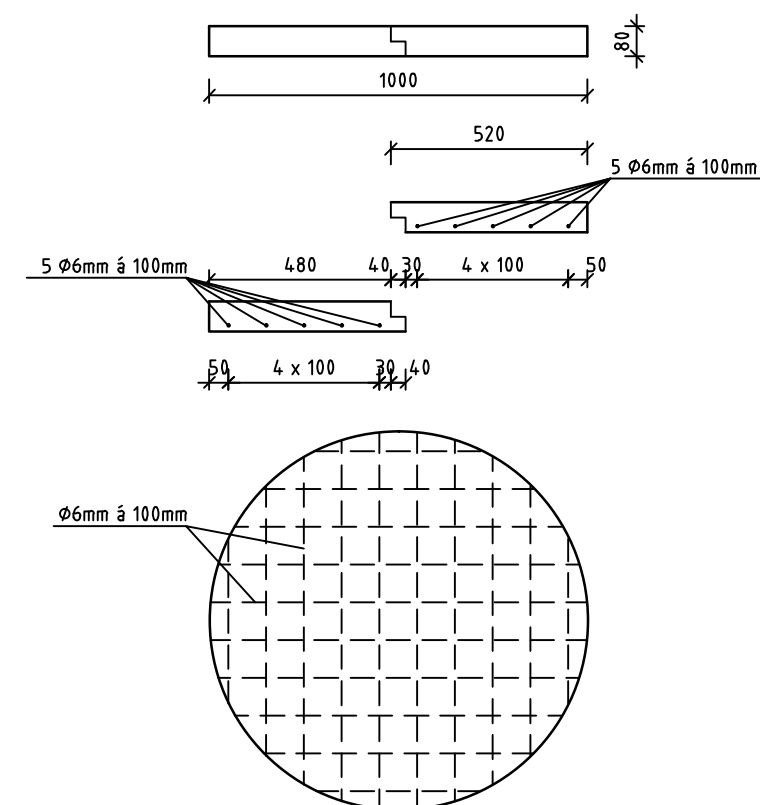

DETAIL UMIESTNENIA ULIČNÉHO VPUSTU DN 450 - MONOLITICKÝ BETÓNOVÝ ŽĽAB Š. 0.50m PRIEČNY REZ ŽĽABOM

M1:10

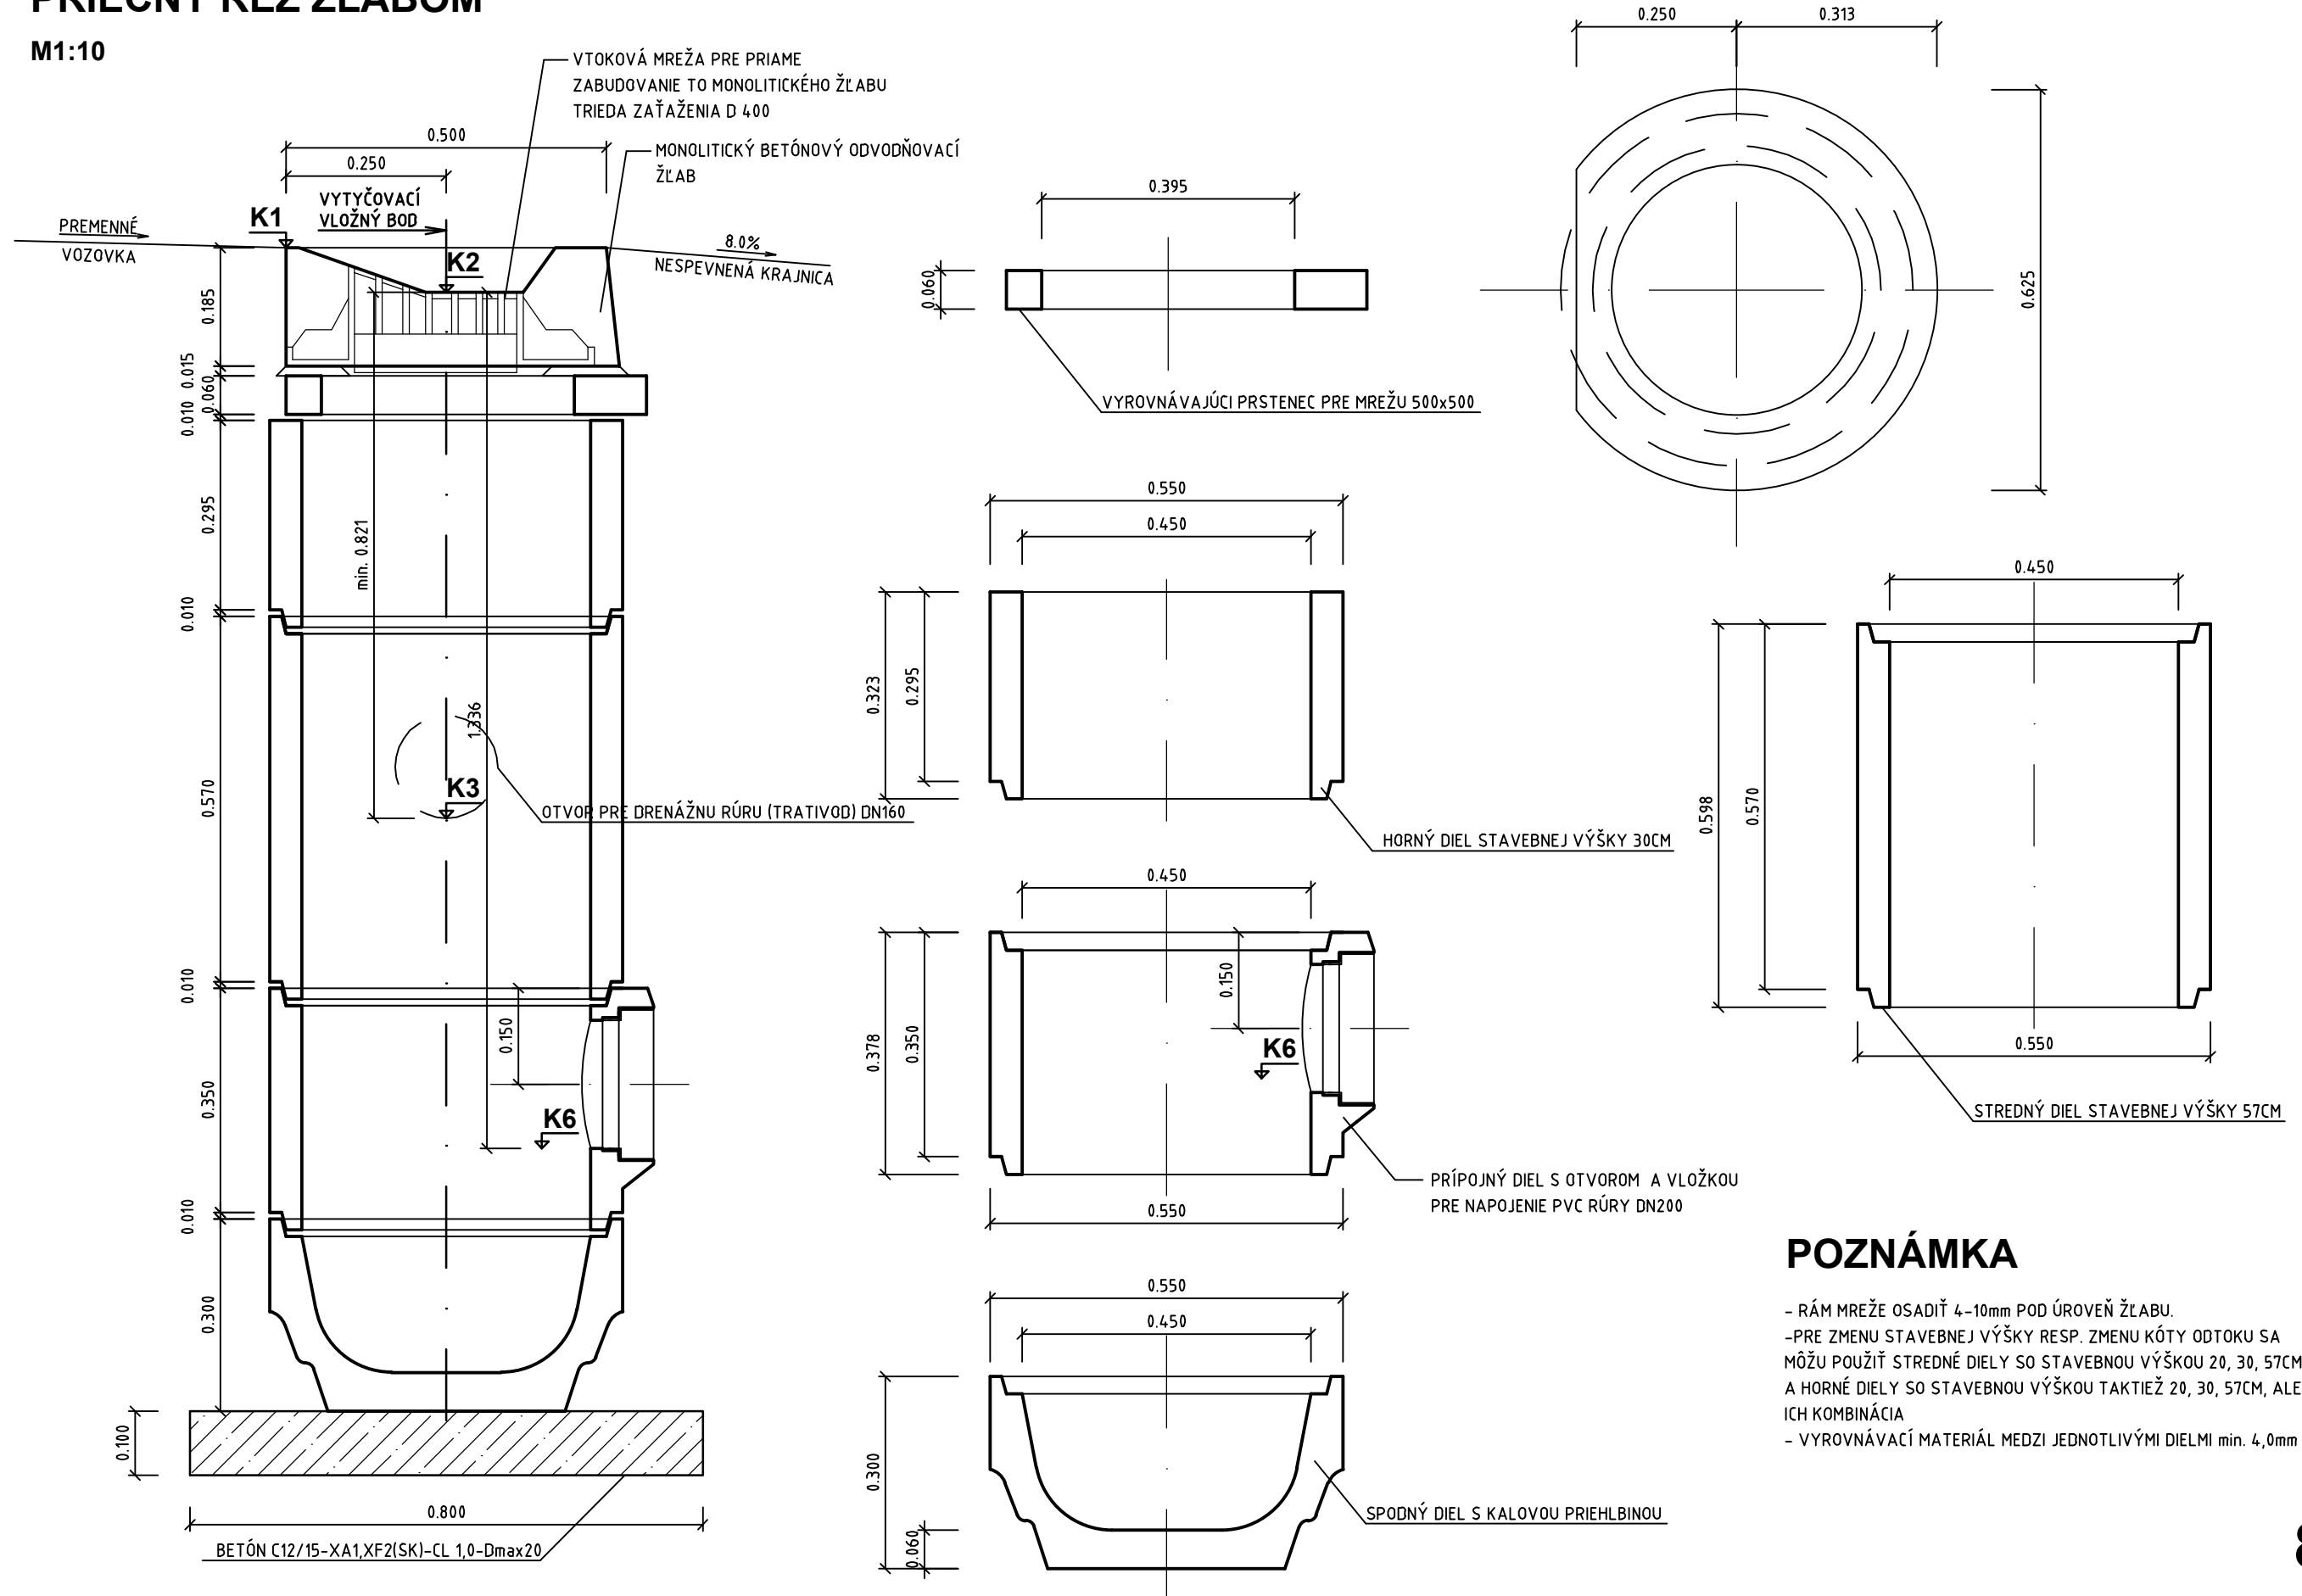


BETÓNOVÉ ZVODIDLO S VOĽNÝM ZÁMKOM JEDNOSTRANNÉ, VÝŠKY 1.20m


BEŽNÝ DIEL - PRIEČNY REZ

ZÁMOK ZVODIDLA


M1:10

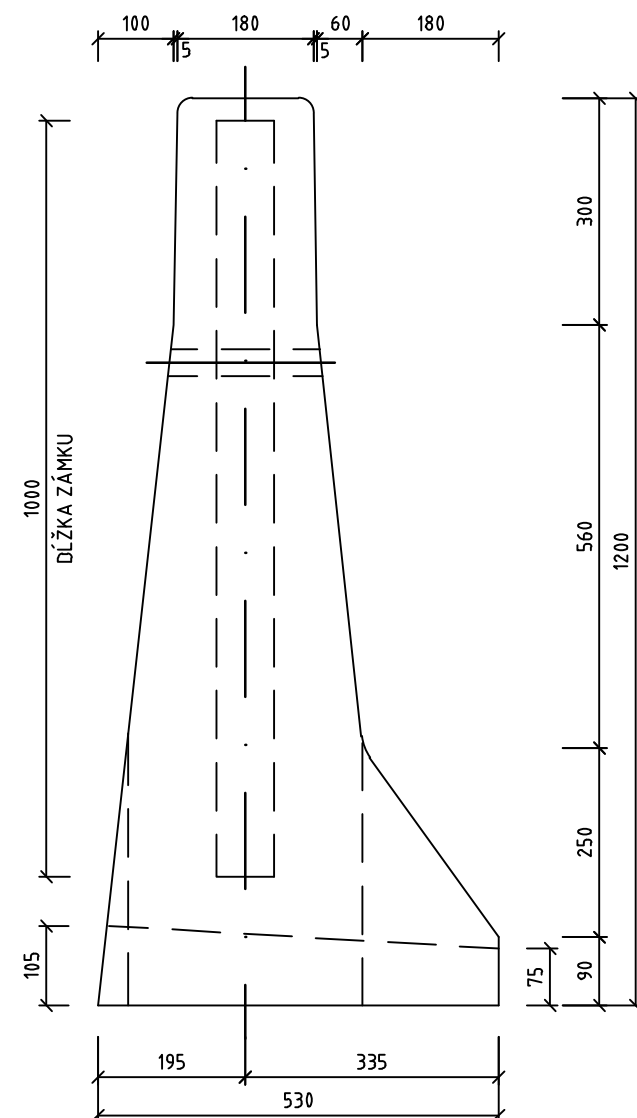

M1:2

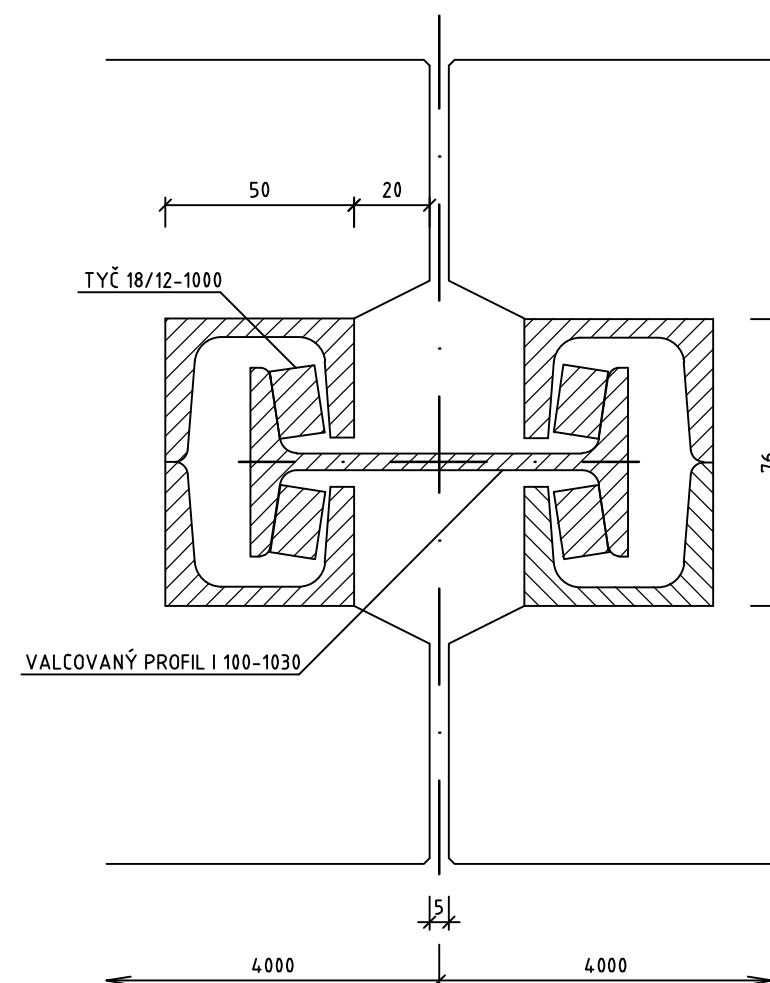


ZNAČENIE DIELOV (POHĽAD NA LÍČNU PLOCHU ZVODIDLA)

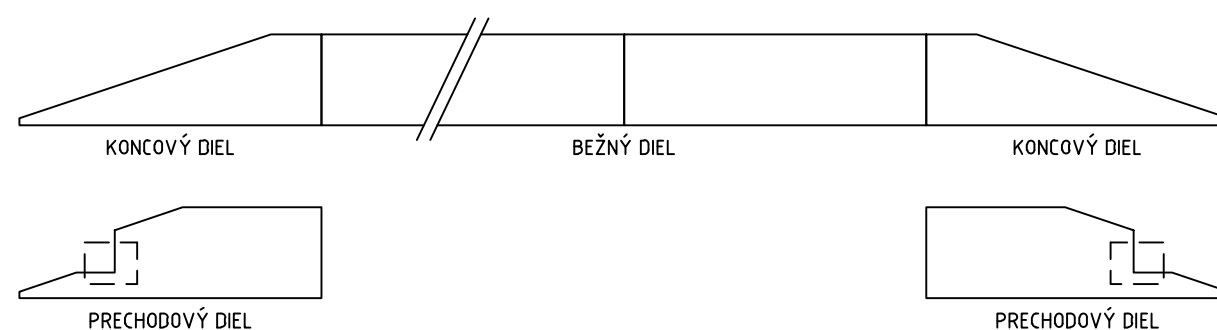


BETÓNOVÉ ZVODIDLO S VOLŇÝM ZÁMKOM JEDNOSTRANNÉ, VÝŠKY 1.20m **BEŽNÝ DIEL - POHLAD**

M1:20

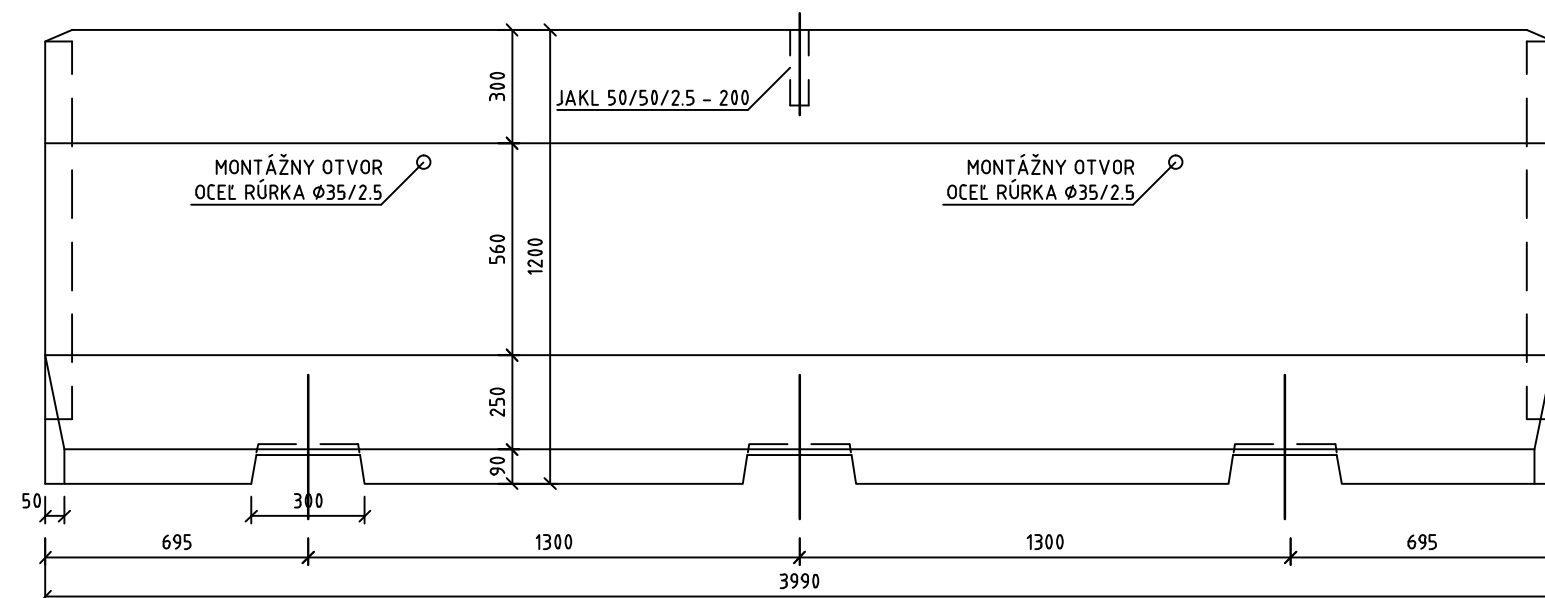


BEŽNÝ DIEL - PÔDORYS

M1:20

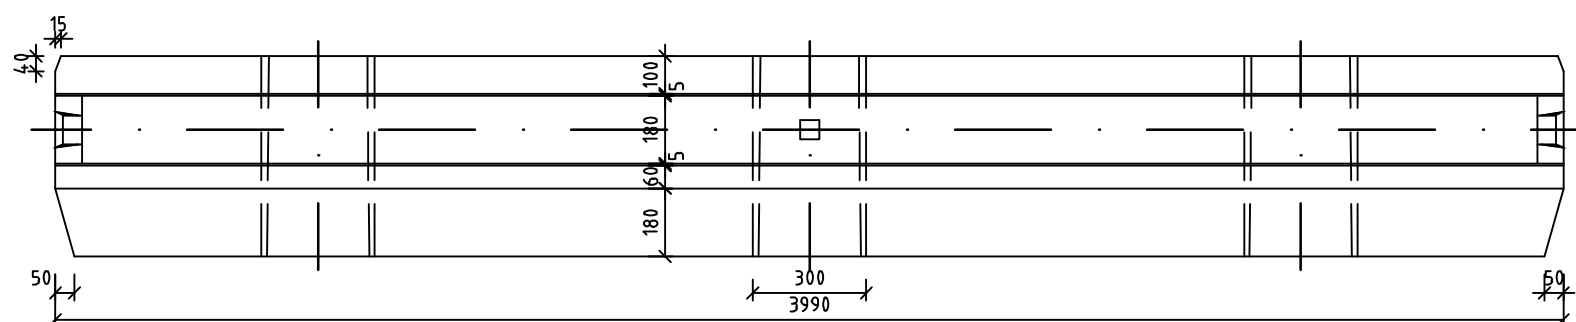


BETÓNOVÉ ZVODIDLO S VOĽNÝM ZÁMKOM JEDNOSTRANNÉ, VÝŠKY 1.20m **KONCOVÝ DIEL - POHĽAD**

M1:20

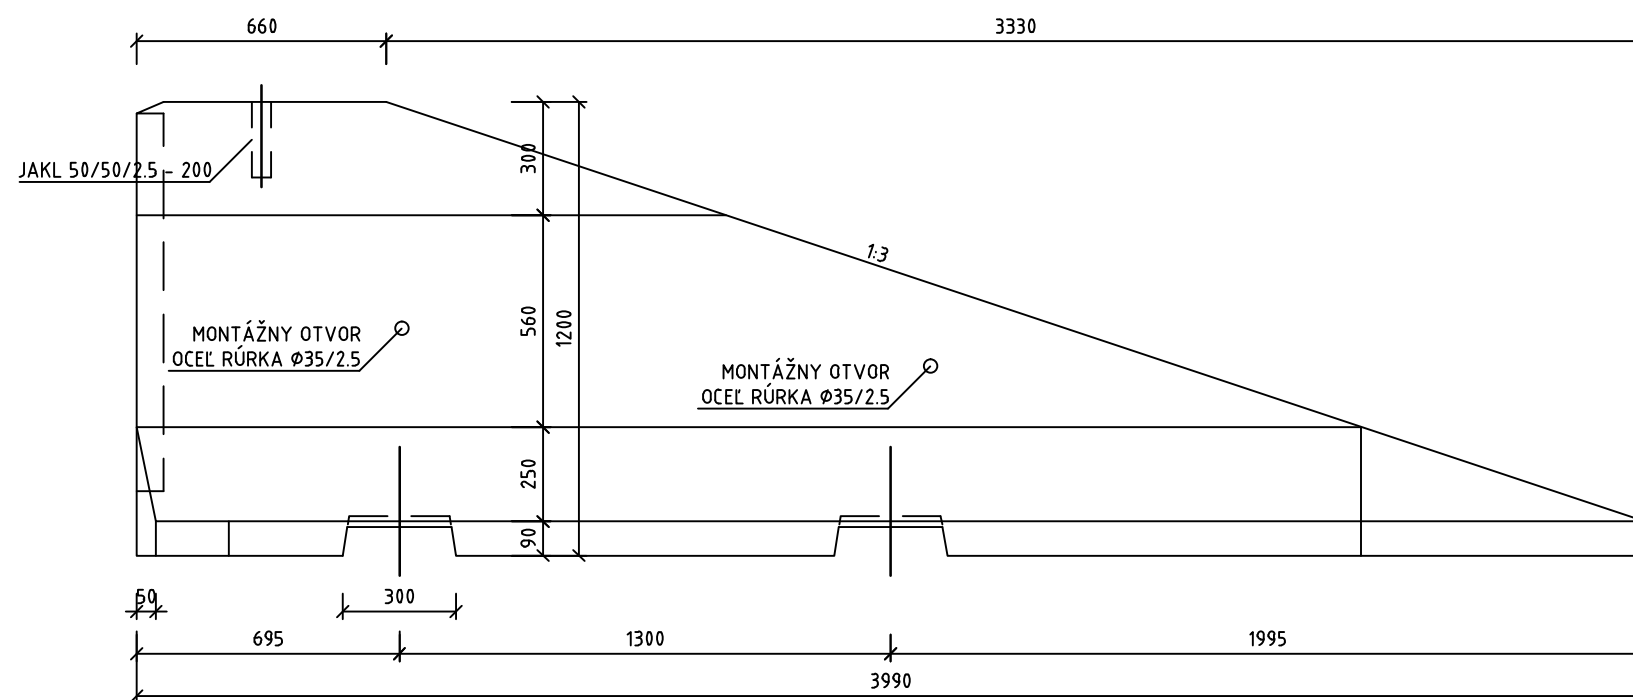


KONCOVÝ DIEL - PÔDORYS

M1:20

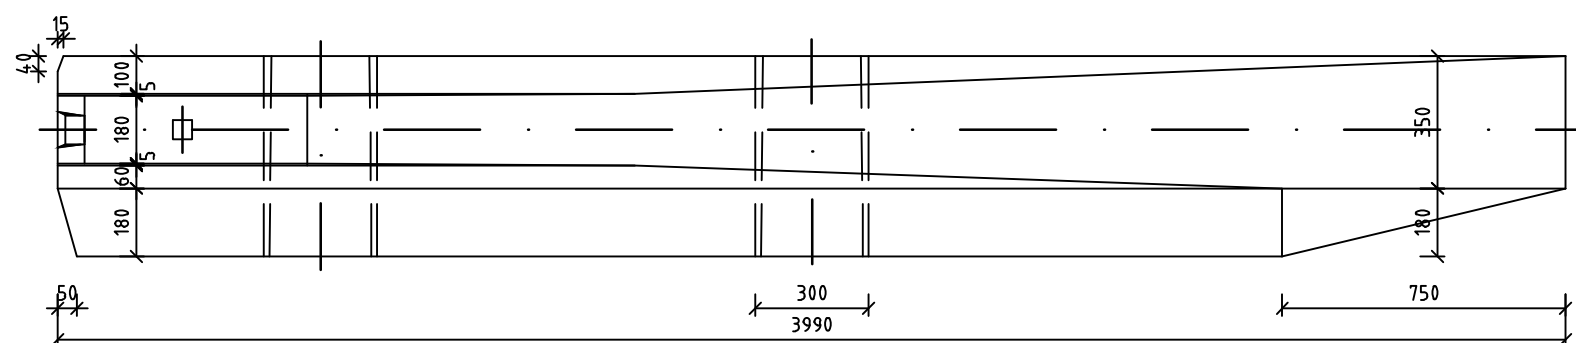


BETÓNOVÉ ZVODIDLO S VOĽNÝM ZÁMKOM JEDNOSTRANNÉ, VÝŠKY 1.20m **PRECHODOVÝ DIEL - POHĽAD**

M1:20

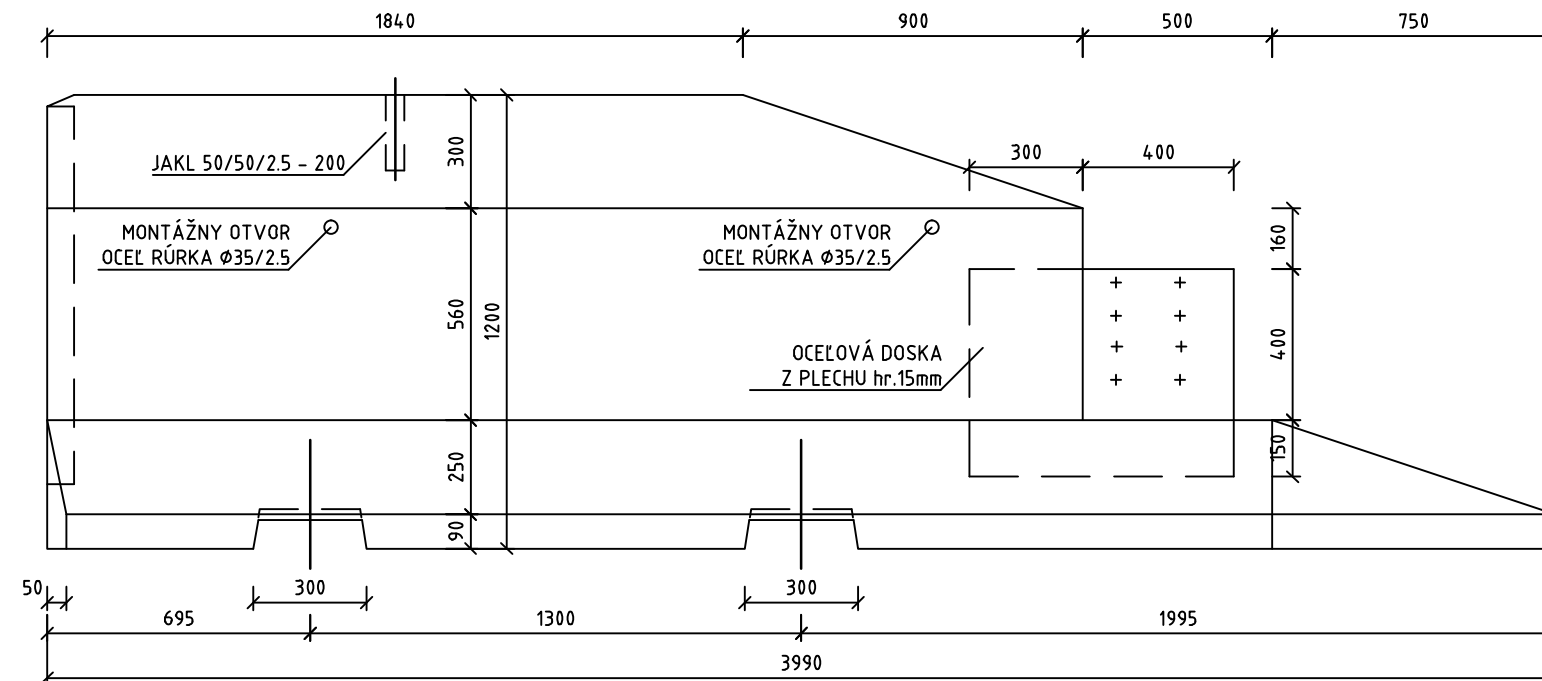

PRECHODOVÝ DIEL - PÔDORYS

M1:20

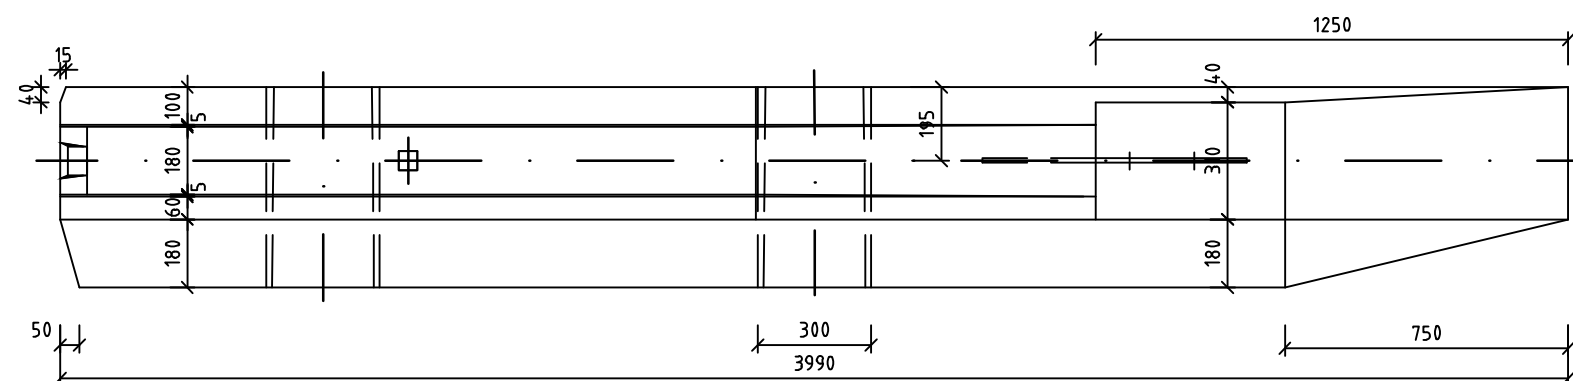


BETÓNOVÉ ZVODIDLO S VOĽNÝM ZÁMKOM OBOJSTRANNÉ, VÝŠKY 1.20m


BEŽNÝ DIEL - PRIEČNY REZ

ZÁMOK ZVODIDLA


M1:10

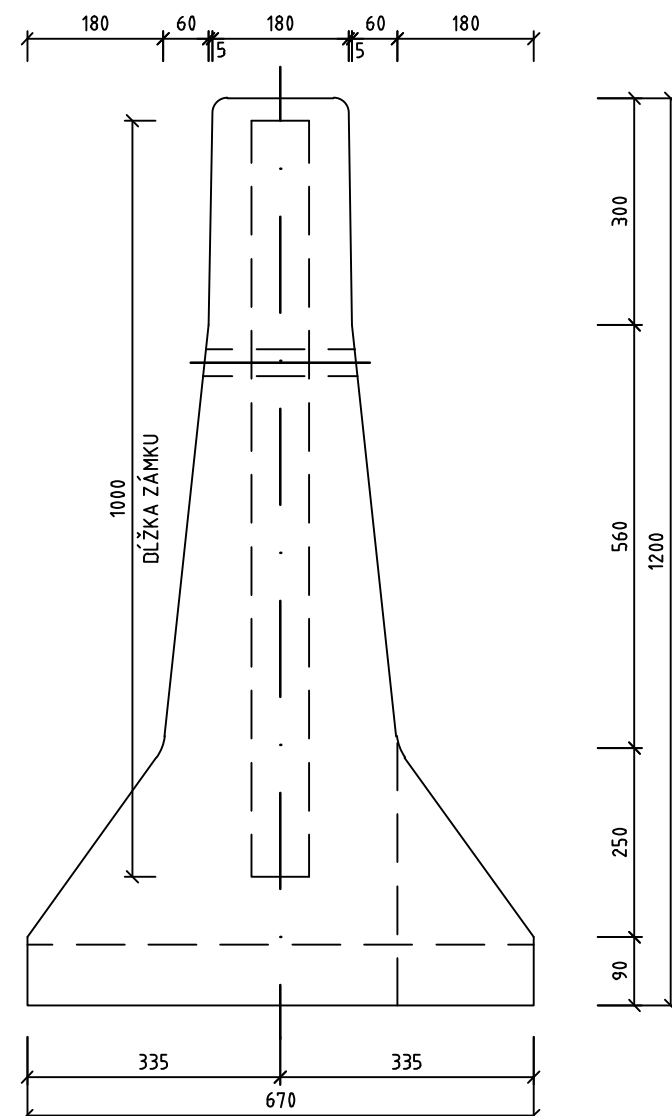

M1:2

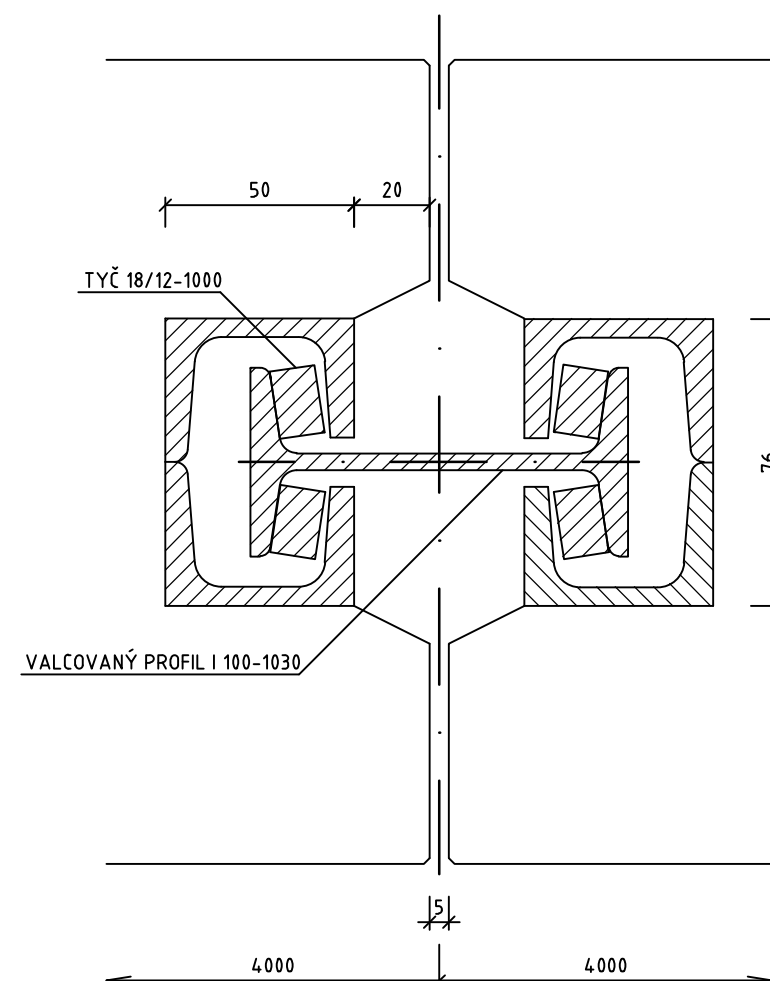


ZNAČENIE DIELOV (POHĽAD NA LÍČNU PLOCHU ZVODIDLA)

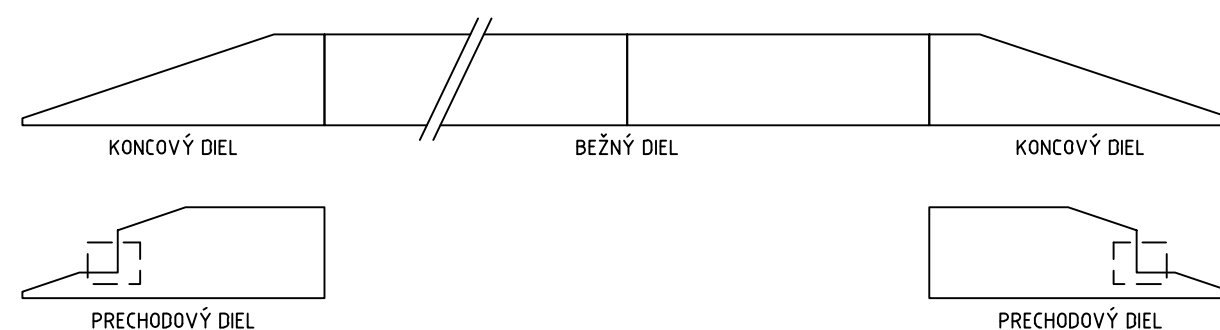


BETÓNOVÉ ZVODIDLO S VOLŇÝM ZÁMKOM OBOJSTRANNÉ, VÝŠKY 1.20m **BEŽNÝ DIEL - POHLAD**

M1:20

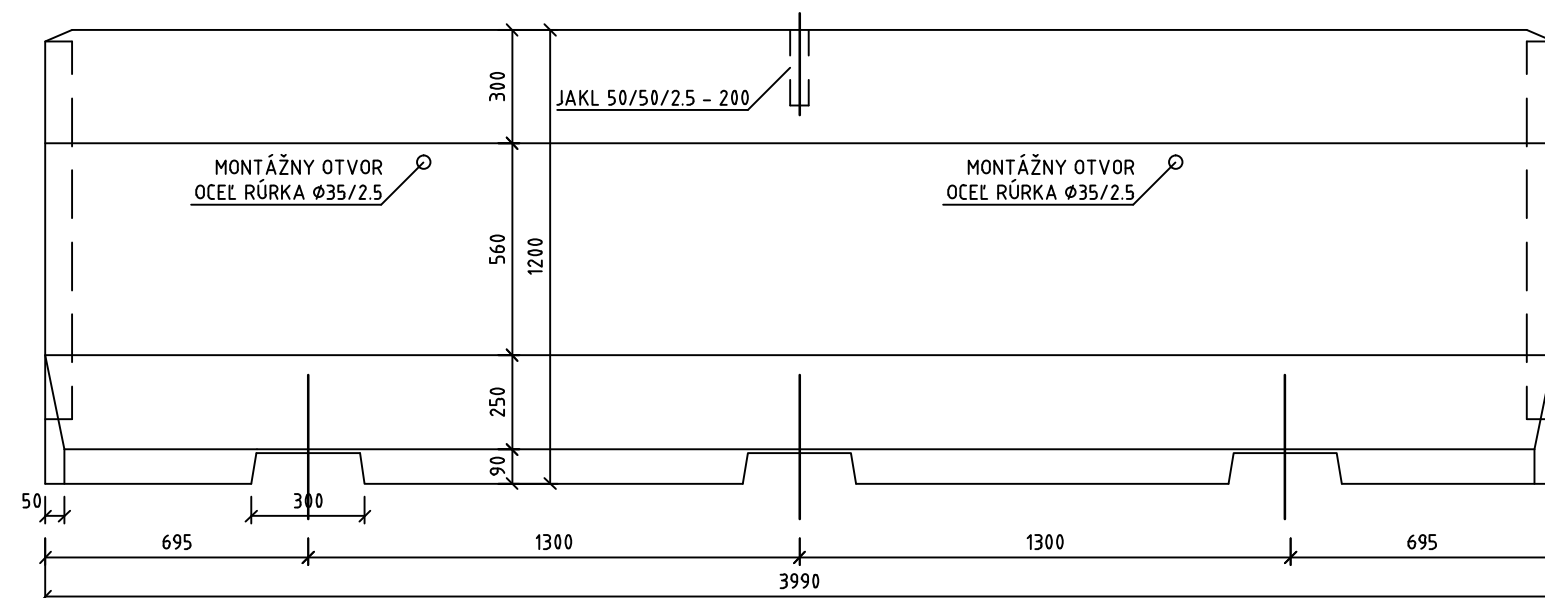


BEŽNÝ DIEL - PÔDORYS

M1:20

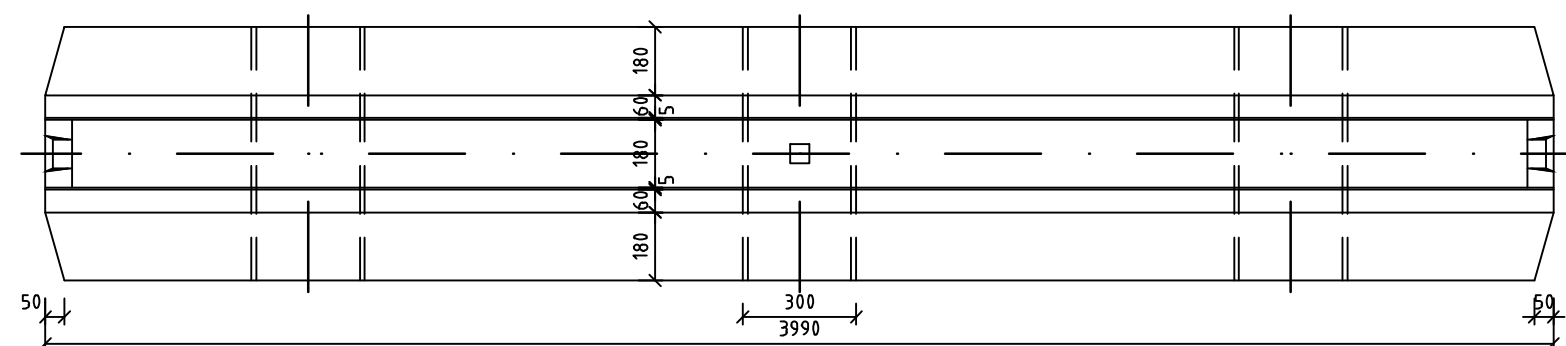


BETÓNOVÉ ZVODIDLO S VOĽNÝM ZÁMKOM OBOJSTRANNÉ, VÝŠKY 1.20m **KONCOVÝ DIEL - POHĽAD**

M1:20

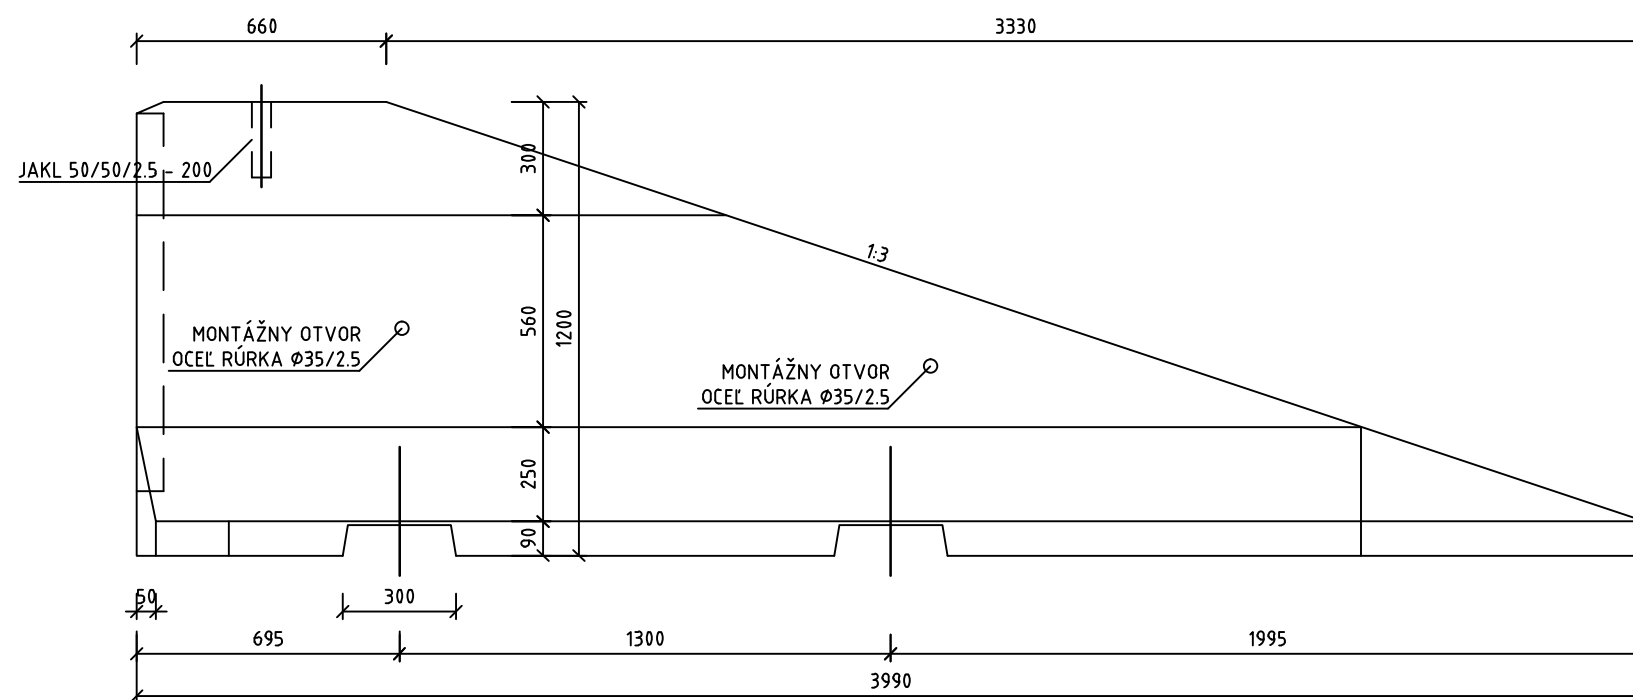


KONCOVÝ DIEL - PÔDORYS

M1:20

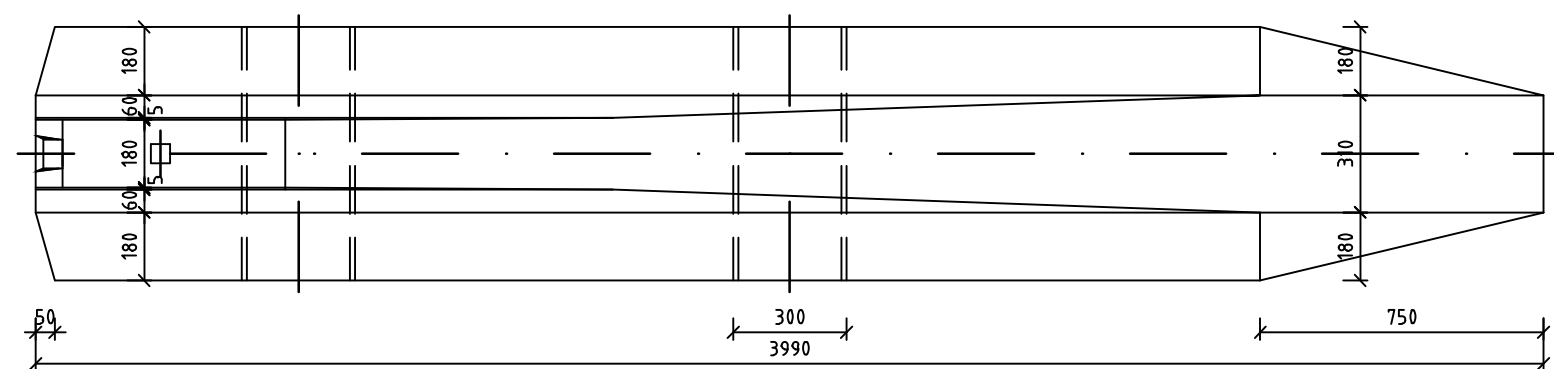


BETÓNOVÉ ZVODIDLO S VOĽNÝM ZÁMKOM JEDNOSTRANNÉ, VÝŠKY 1.20m **PRECHODOVÝ DIEL - POHĽAD**

M1:20

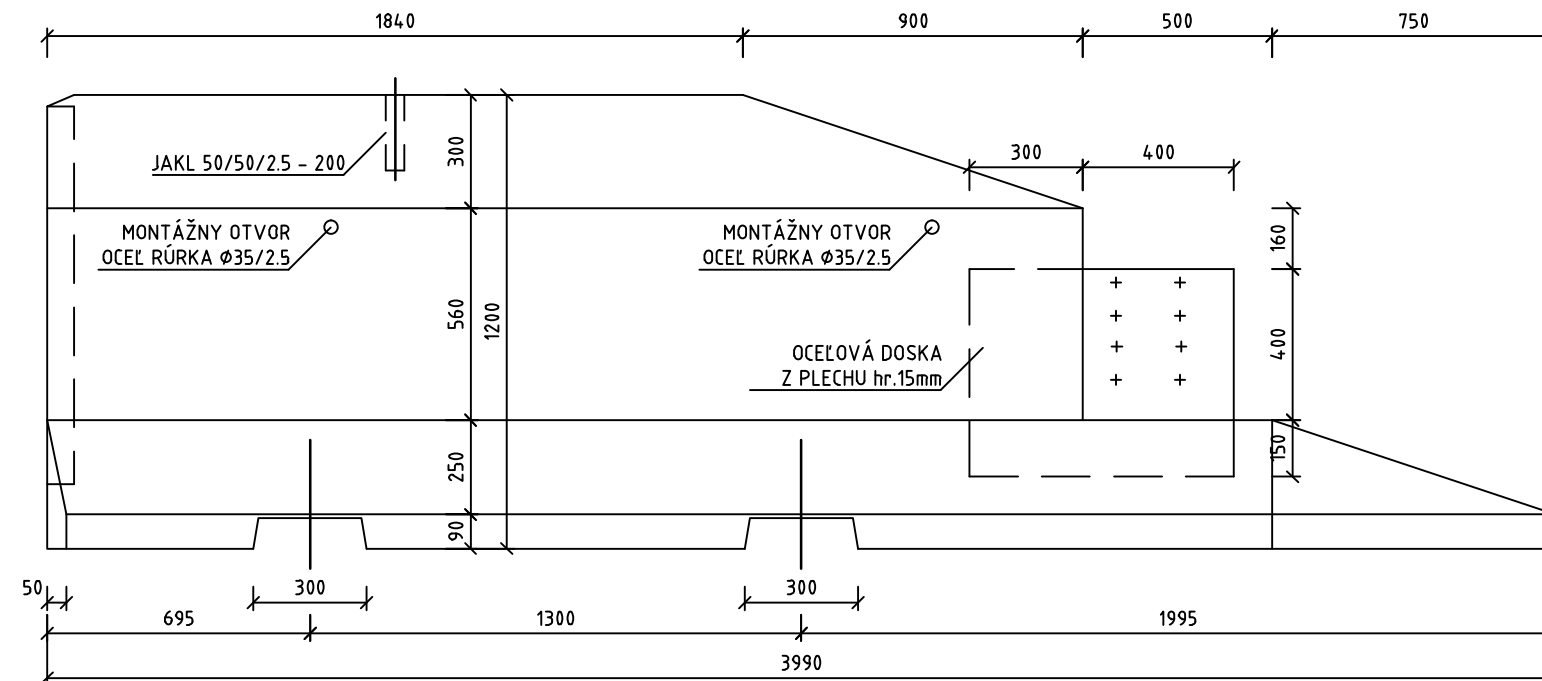

PRECHODOVÝ DIEL - PÔDORYS


M1:20

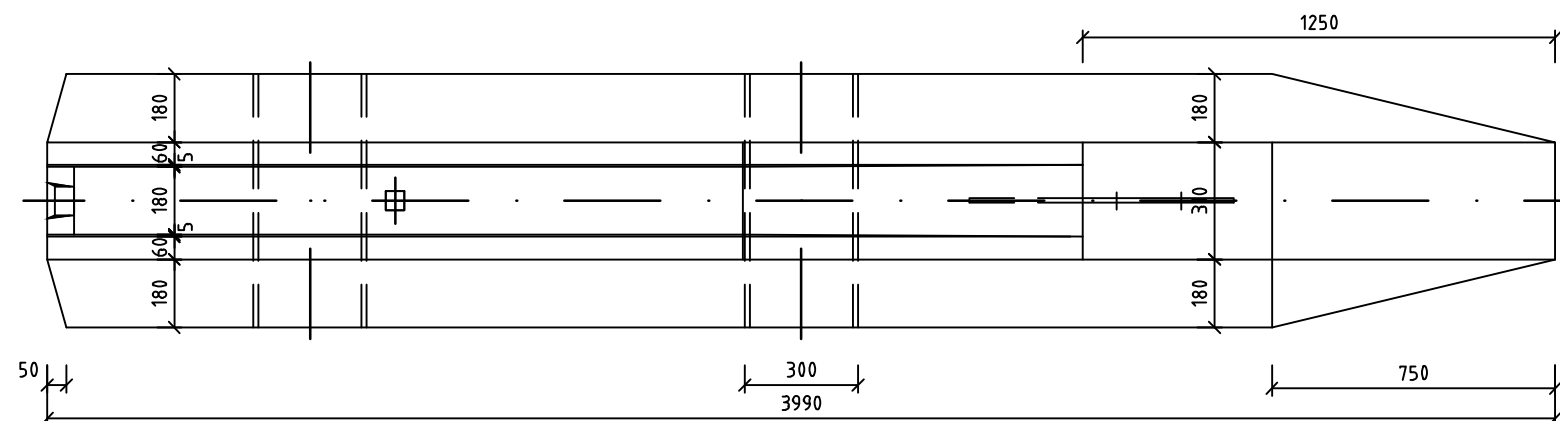


M1:20



M1:20

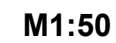


M1:50

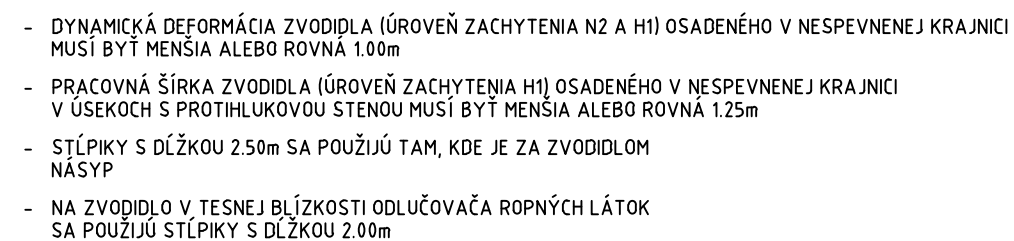


DLHÝ VÝŠKOVÝ NÁBEH ZVODIDLA POHLAD

M1:50

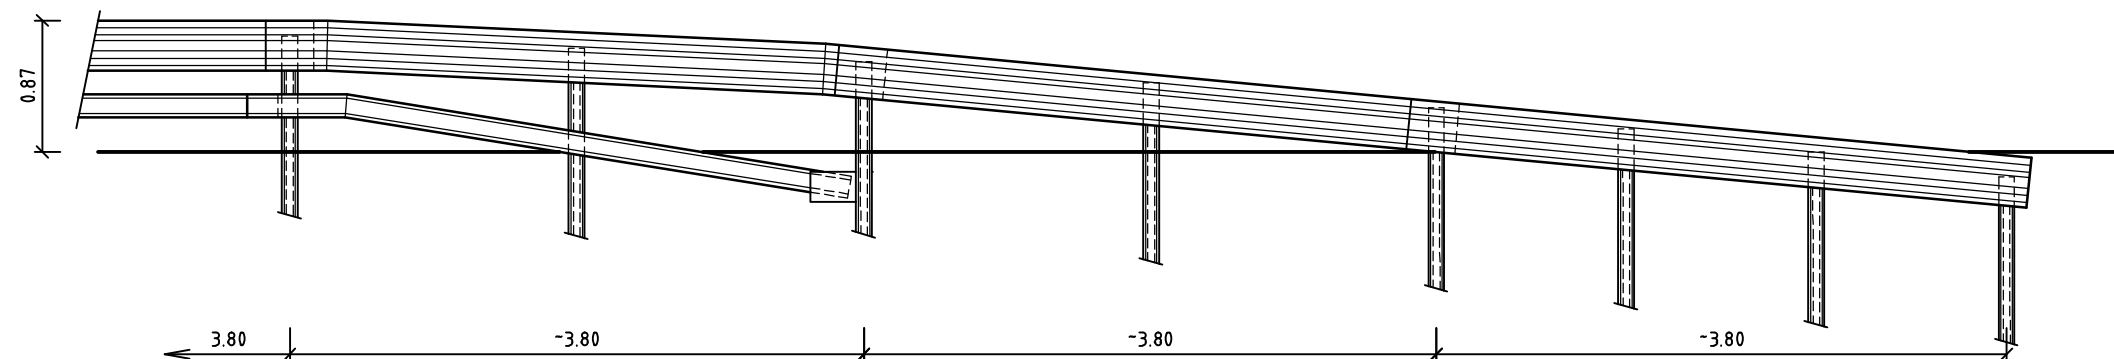


PÔDORYS

M1:50

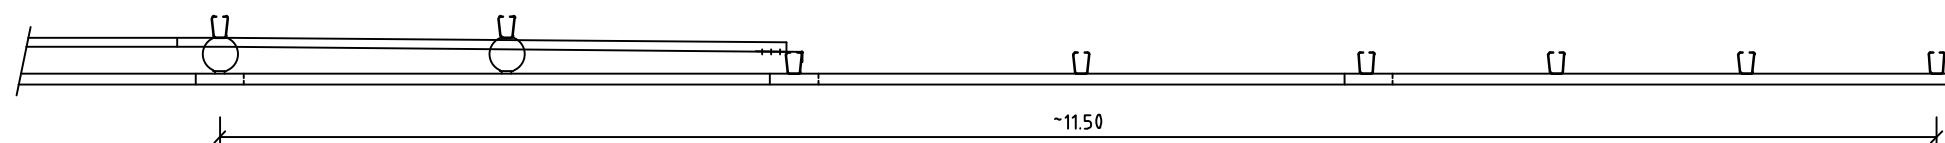


KRÁTKY VÝŠKOVÝ NÁBEH ZVODIDLA POHLAD

M1:50

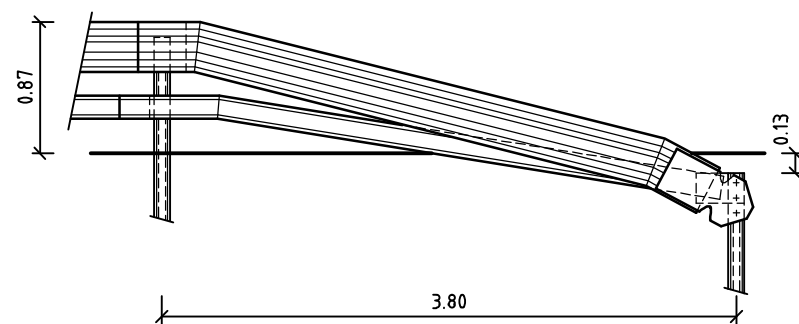


PÔDORYS

M1:50

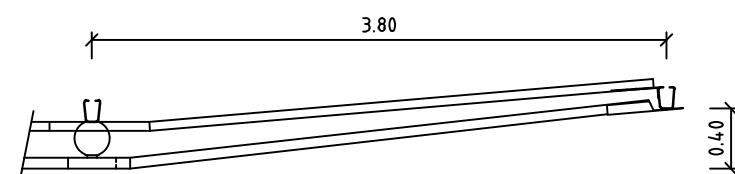

PRIEČNY REZ STREDNÝM DELIACIM PÁSAM V PRIAMEJ

M1:50

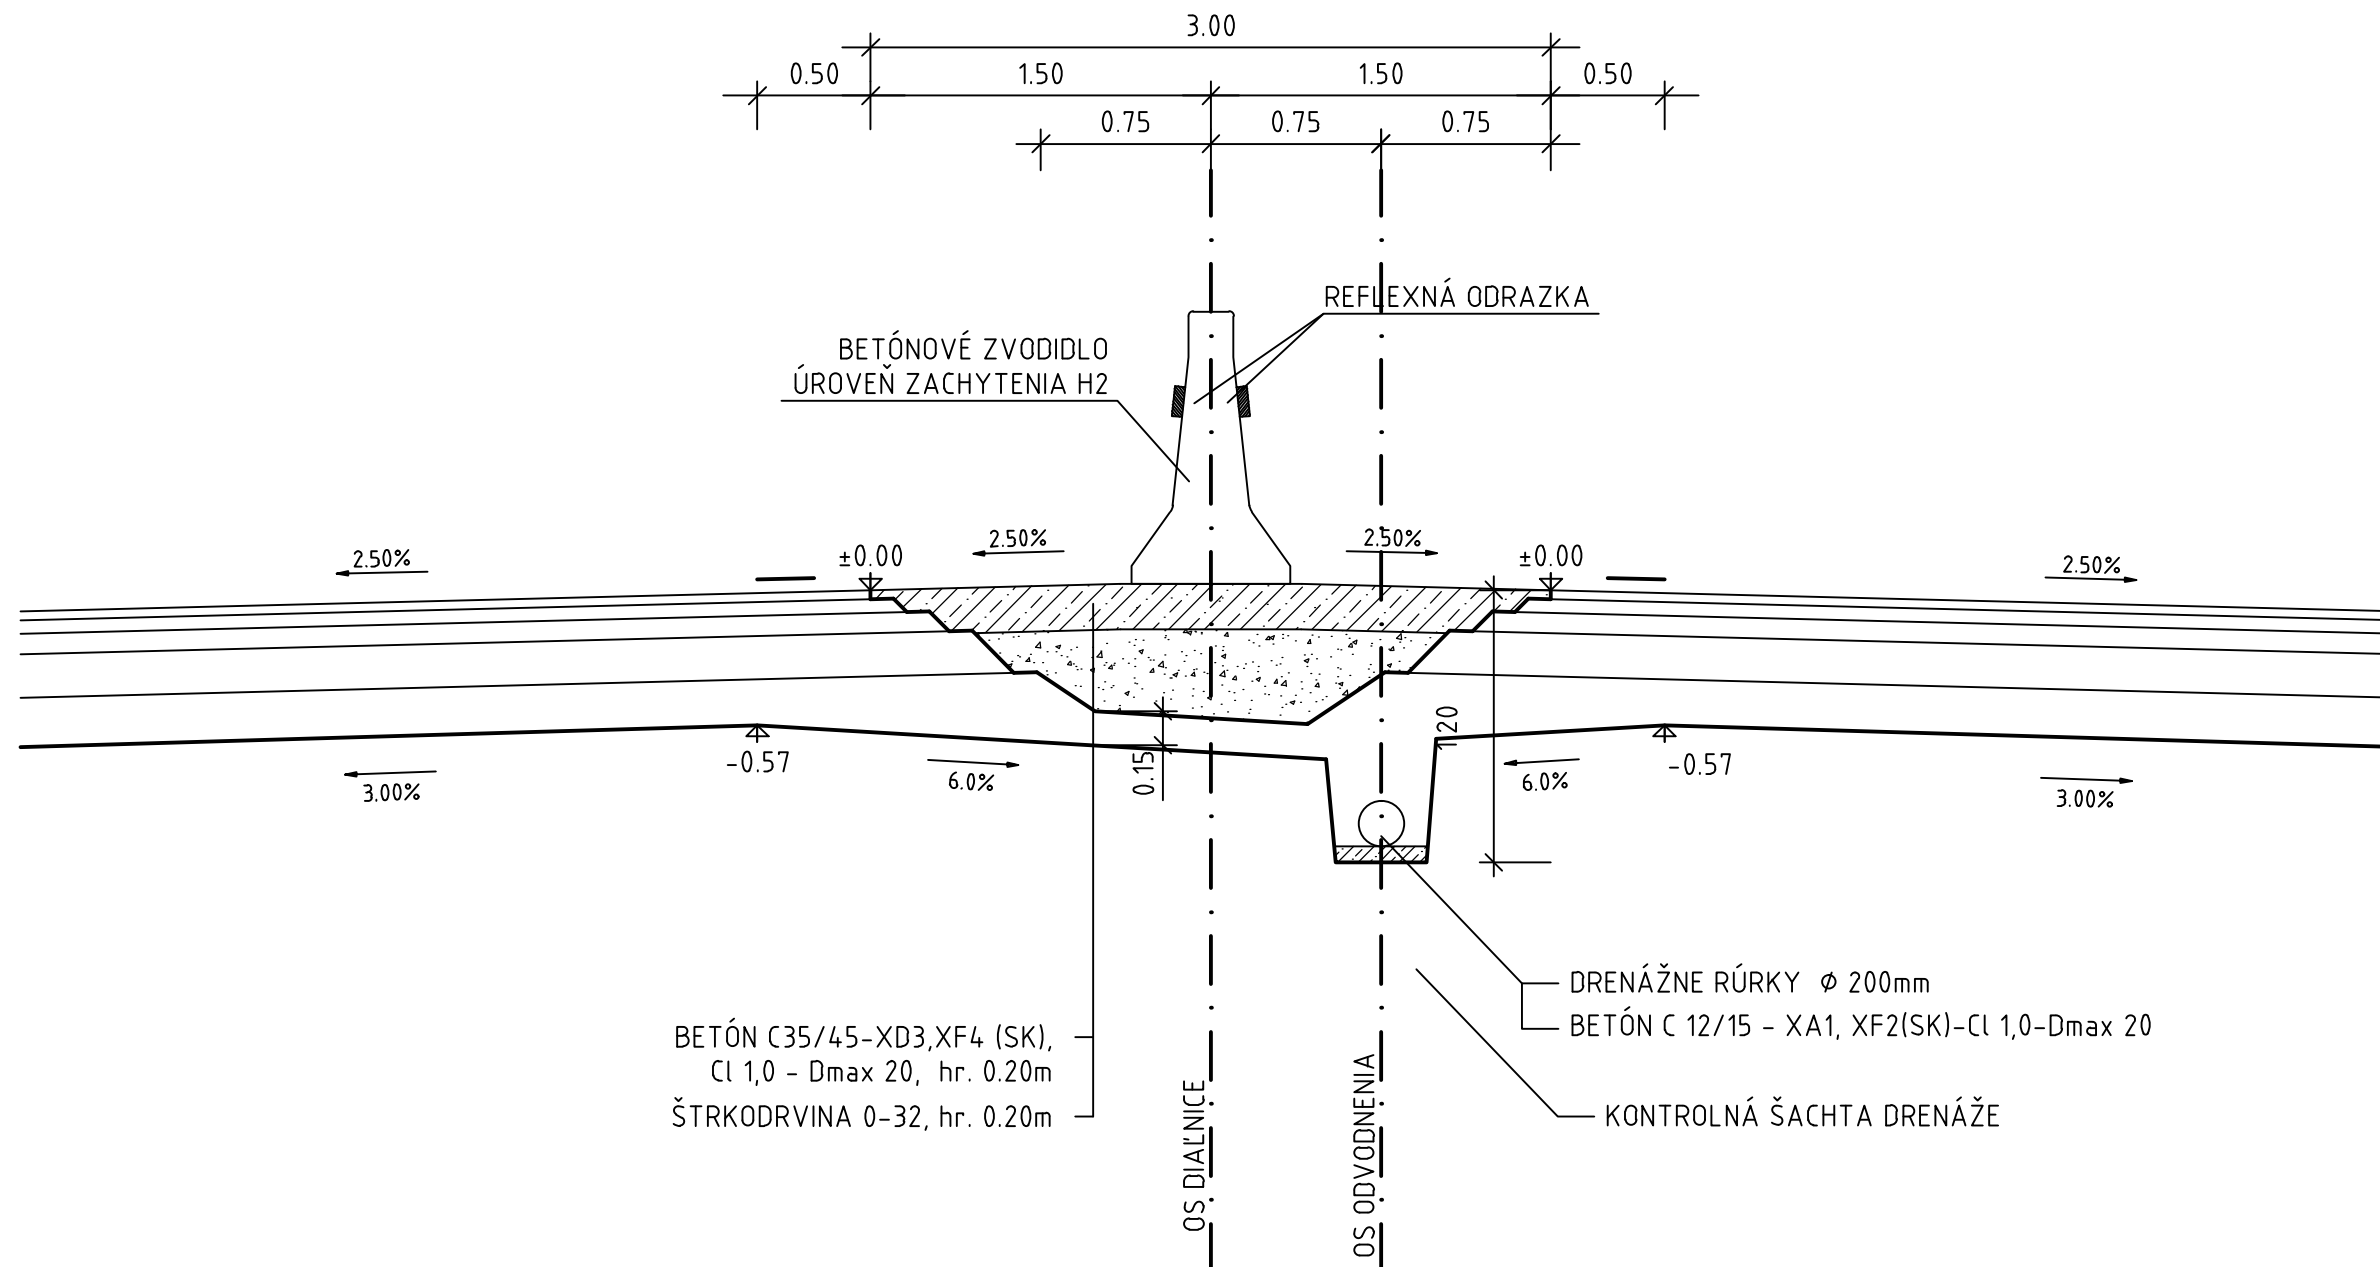

M1:50



NESPEVNENÁ TROJUHLNÍKOVÁ VSAKOVACIA PRIEKOPA

M1:50

V KM 6.100 - 6.550

