


DRUH POVRCHU ÚZEMIA:  
KATASTRÁLNE ÚZEMIE:  
OKRES:  
KRAJ:

VETVA 3

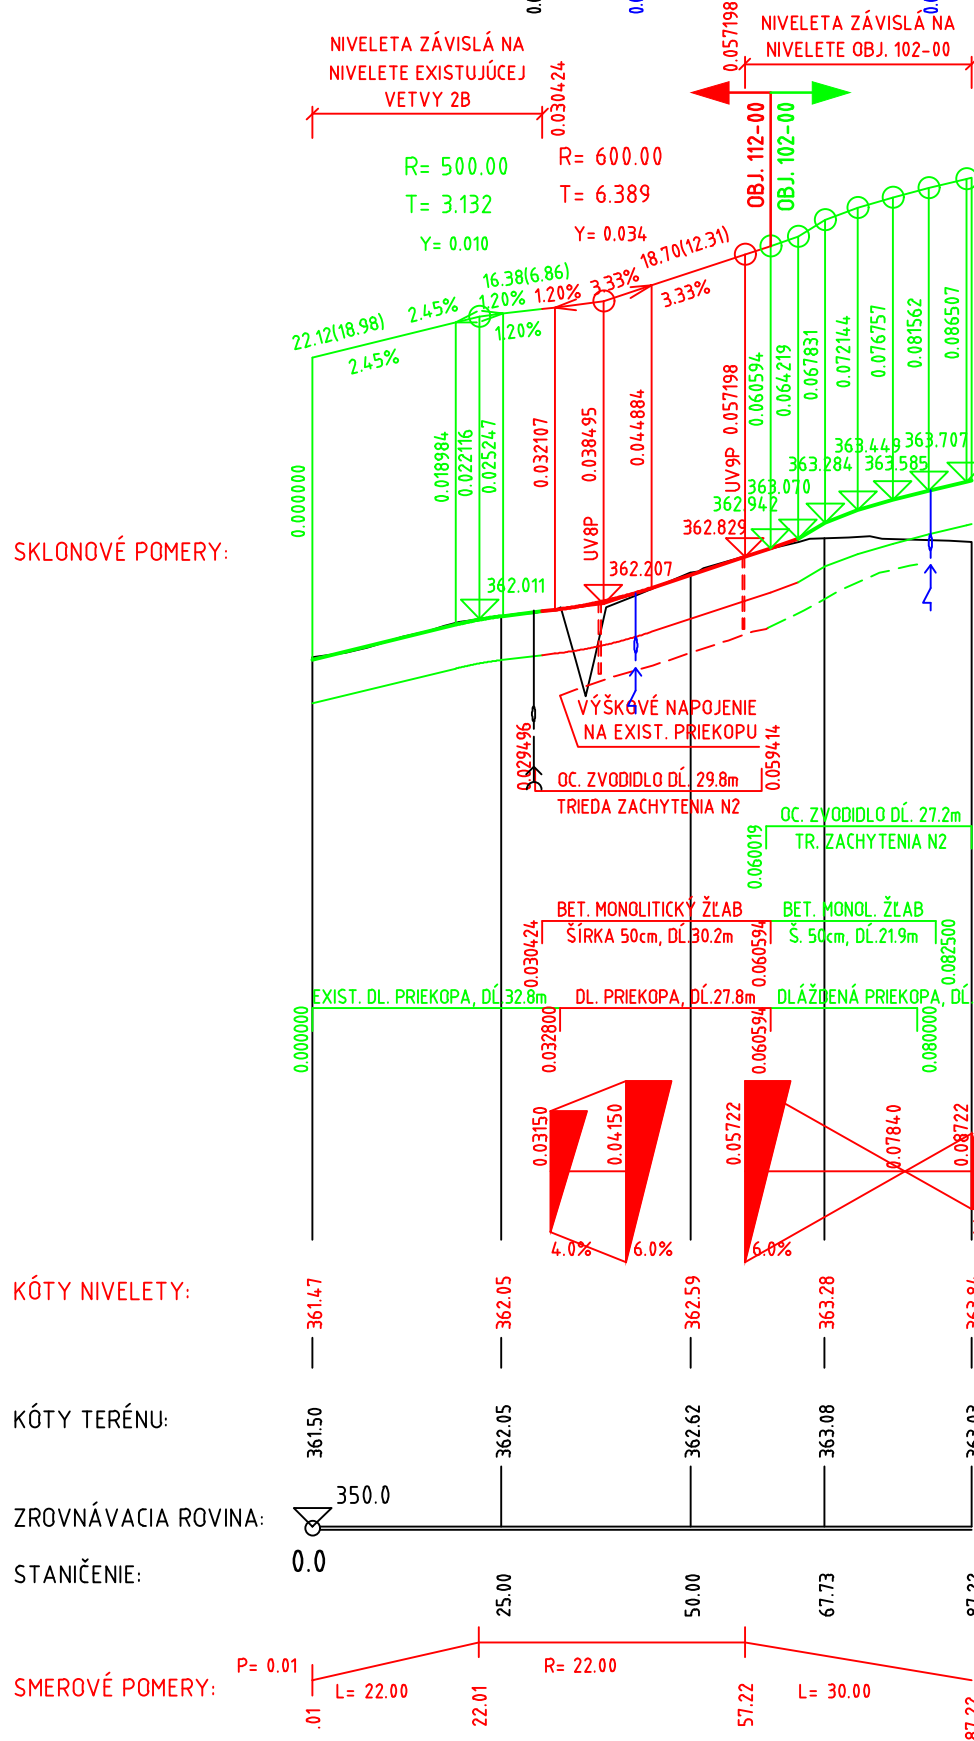

DRUH POVRCHU ÚZEMIA:  
KATASTRÁLNE ÚZEMIE:  
OKRES:  
KRAJ:

VETVA 4A



DRUH POVRCHU ÚZEMIA:  
KATASTRÁLNE ÚZEMIE:  
OKRES:  
KRAJ:

VETVA 5




DRUH POVRCHU ÚZEMIA:  
KATASTRÁLNE ÚZEMIE:  
OKRES:  
KRAJ:

CHODNÍK 1



DRUH POVRCHU ÚZEMIA:  
KATASTRÁLNE ÚZEMIE:  
OKRES:  
KRAJ:

CHODNÍK 2

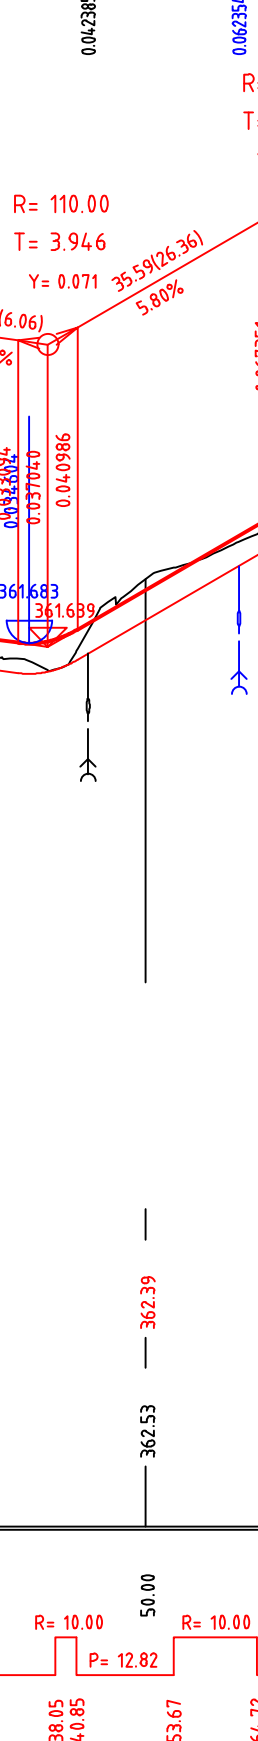

OBJEDNÁVATEL



NÁRODNÁ DIAĽNIČNÁ SPOLOČNOSŤ

DOKUMENTÁCIA NA STAVEBNÉ POVOLENIE  
112-00

ZÁKAZKA		DIAĽNIČNÝ PRIVÁDZAČ LIETAVSKÁ LÚČKA - ŽILINA			
ČASŤ STAVBY		112-00 KRIŽOVATKA SOLINKY		MILETIČOVA 21, P.O. BOX 34 820 05 BRATISLAVA 25 TEL.: 02/5057 4703, FAX.: 02/5057 4798	
PRÍLOHA		POZDĽŽNE PROFILY		STUPEN	ČÍSLO ZÁKAZKY
OBJEDNÁVATEL		NÁRODNÁ DIAĽNIČNÁ SPOLOČNOSŤ, a.s.		DSP	1347/1214
HLAVNÝ INŽ. PROJ.		Ing. Marek GOLÁB		OKRES ŽILINA	
ZODP. PROJ.		Ing. Marek ŠMELNÝ		KATASTRÁLNE ÚZEMIE: BYTČICA	
VYPRACOVANÉ		Ing. Marek ŠMELNÝ		ČÍSLO PRÍLOHY	
DÁTUM		05.2014		SÚPRAVA	
FORMÁT		6x A4		3	
MIERKA		1:1000/100			