



POZDĹŽNY PROFIL TRASY 143A
MIERKA 1:1000 / 100

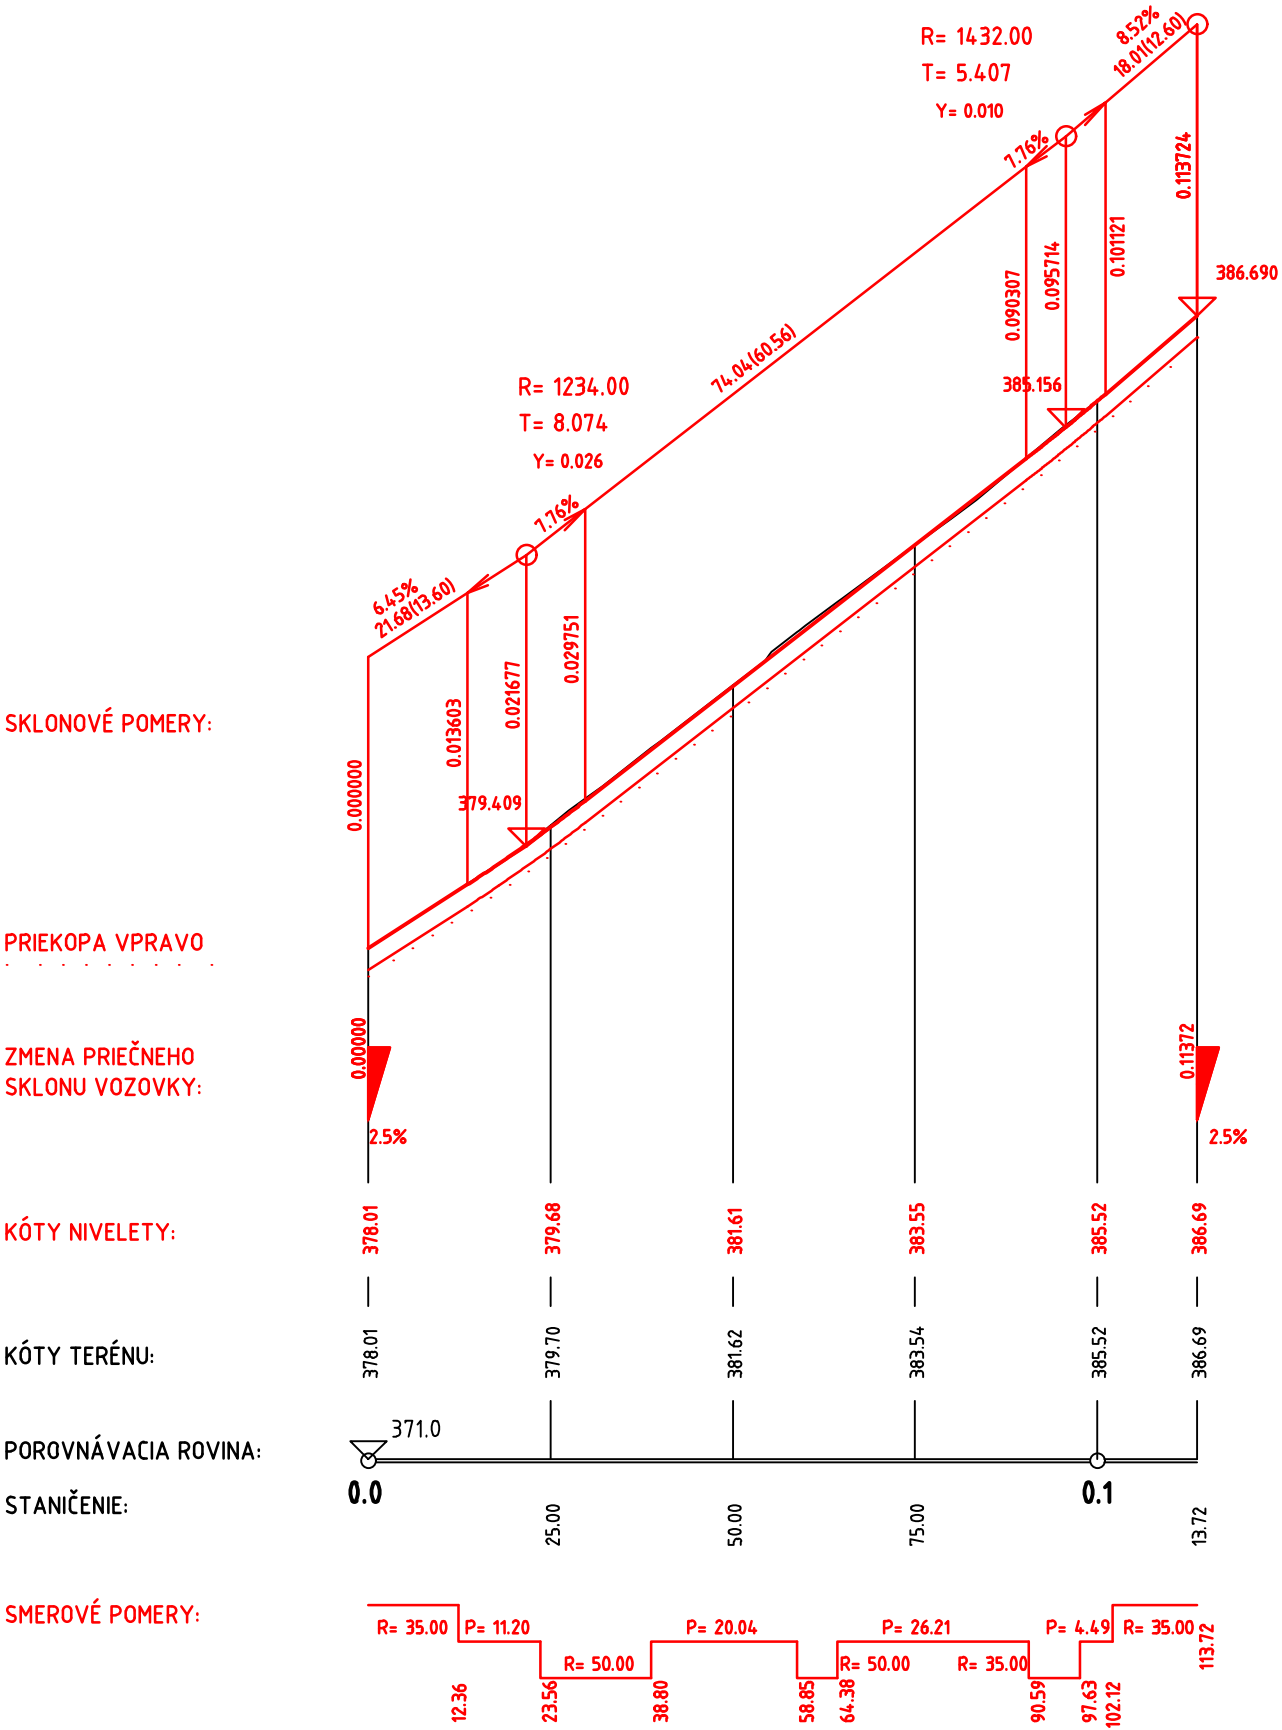

POZDĹŽNY PROFIL TRASY 143B
MIERKA 1:1000 / 100

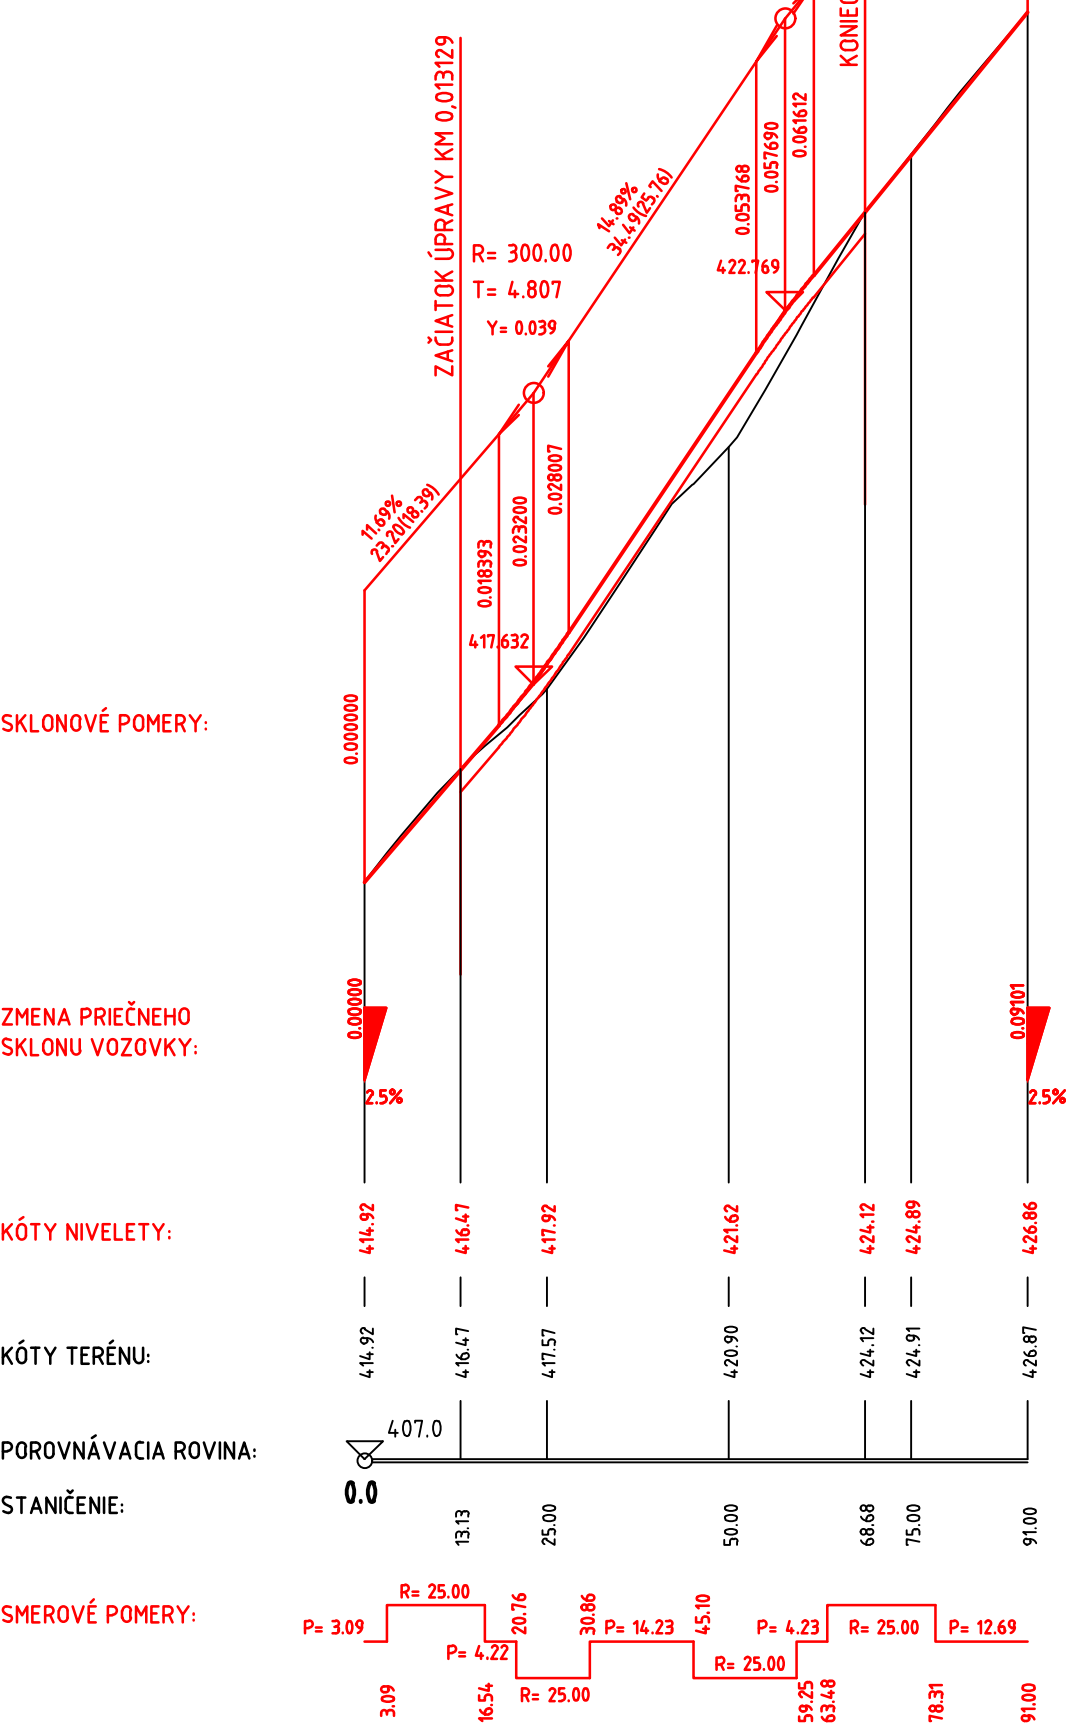

OBJEDNÁVATEĽ



NÁRODNÁ DIAĽNIČNÁ SPOLOČNOSŤ

DOKUMENTÁCIA NA STAVEBNÉ POVOLENIE
143-00

ZÁKAZKA		DIAĽNIČNÝ PRIVÁDZAČ LIETAVSKÁ LÚČKA - ŽILINA			
ČASŤ STAVBY		143-00 OBCHÁDZKA POĽNEJ CESTY KM 4,500		MILETIČOVA 21, P.O. BOX 34 820 05 BRATISLAVA 25 TEL. : 02/5057 4703, FAX. : 02/5057 4798	
PRÍLOHA		POZDĹŽNE PROFILY		STUPEŇ	ČÍSLO ZÁKAZKY
OBJEDNÁVATEĽ		NÁRODNÁ DIAĽNIČNÁ SPOLOČNOSŤ, a.s.		DSP	1347/1214
HLAVNÝ INŽ. PROJ.		Ing. Marek GOLÁB		TECH. KONTROLA	
ZODP. PROJ.		Ing. Marek GOLÁB		Ing. Ondrej KUPČO	
VYPRACOVAL		Ing. Marek GOLÁB		Ing. Peter ŽIAK	
DÁTUM		05.2014		FORMÁT	
				3 A4	
				MIERKA	
				1:1000 / 100	
				SÚRADNICOVÝ SYSTÉM	
				JTSK	
				VÝŠKOVÝ SYSTÉM	
				Bpv	
				KATASTRÁLNE ÚZEMIE:	
				BYTČICA	
				ČÍSLO PRÍLOHY	SÚPRAVA
				3	