




PRIEČNY REZ KONŠTRUKCIOU "B" M 1:200

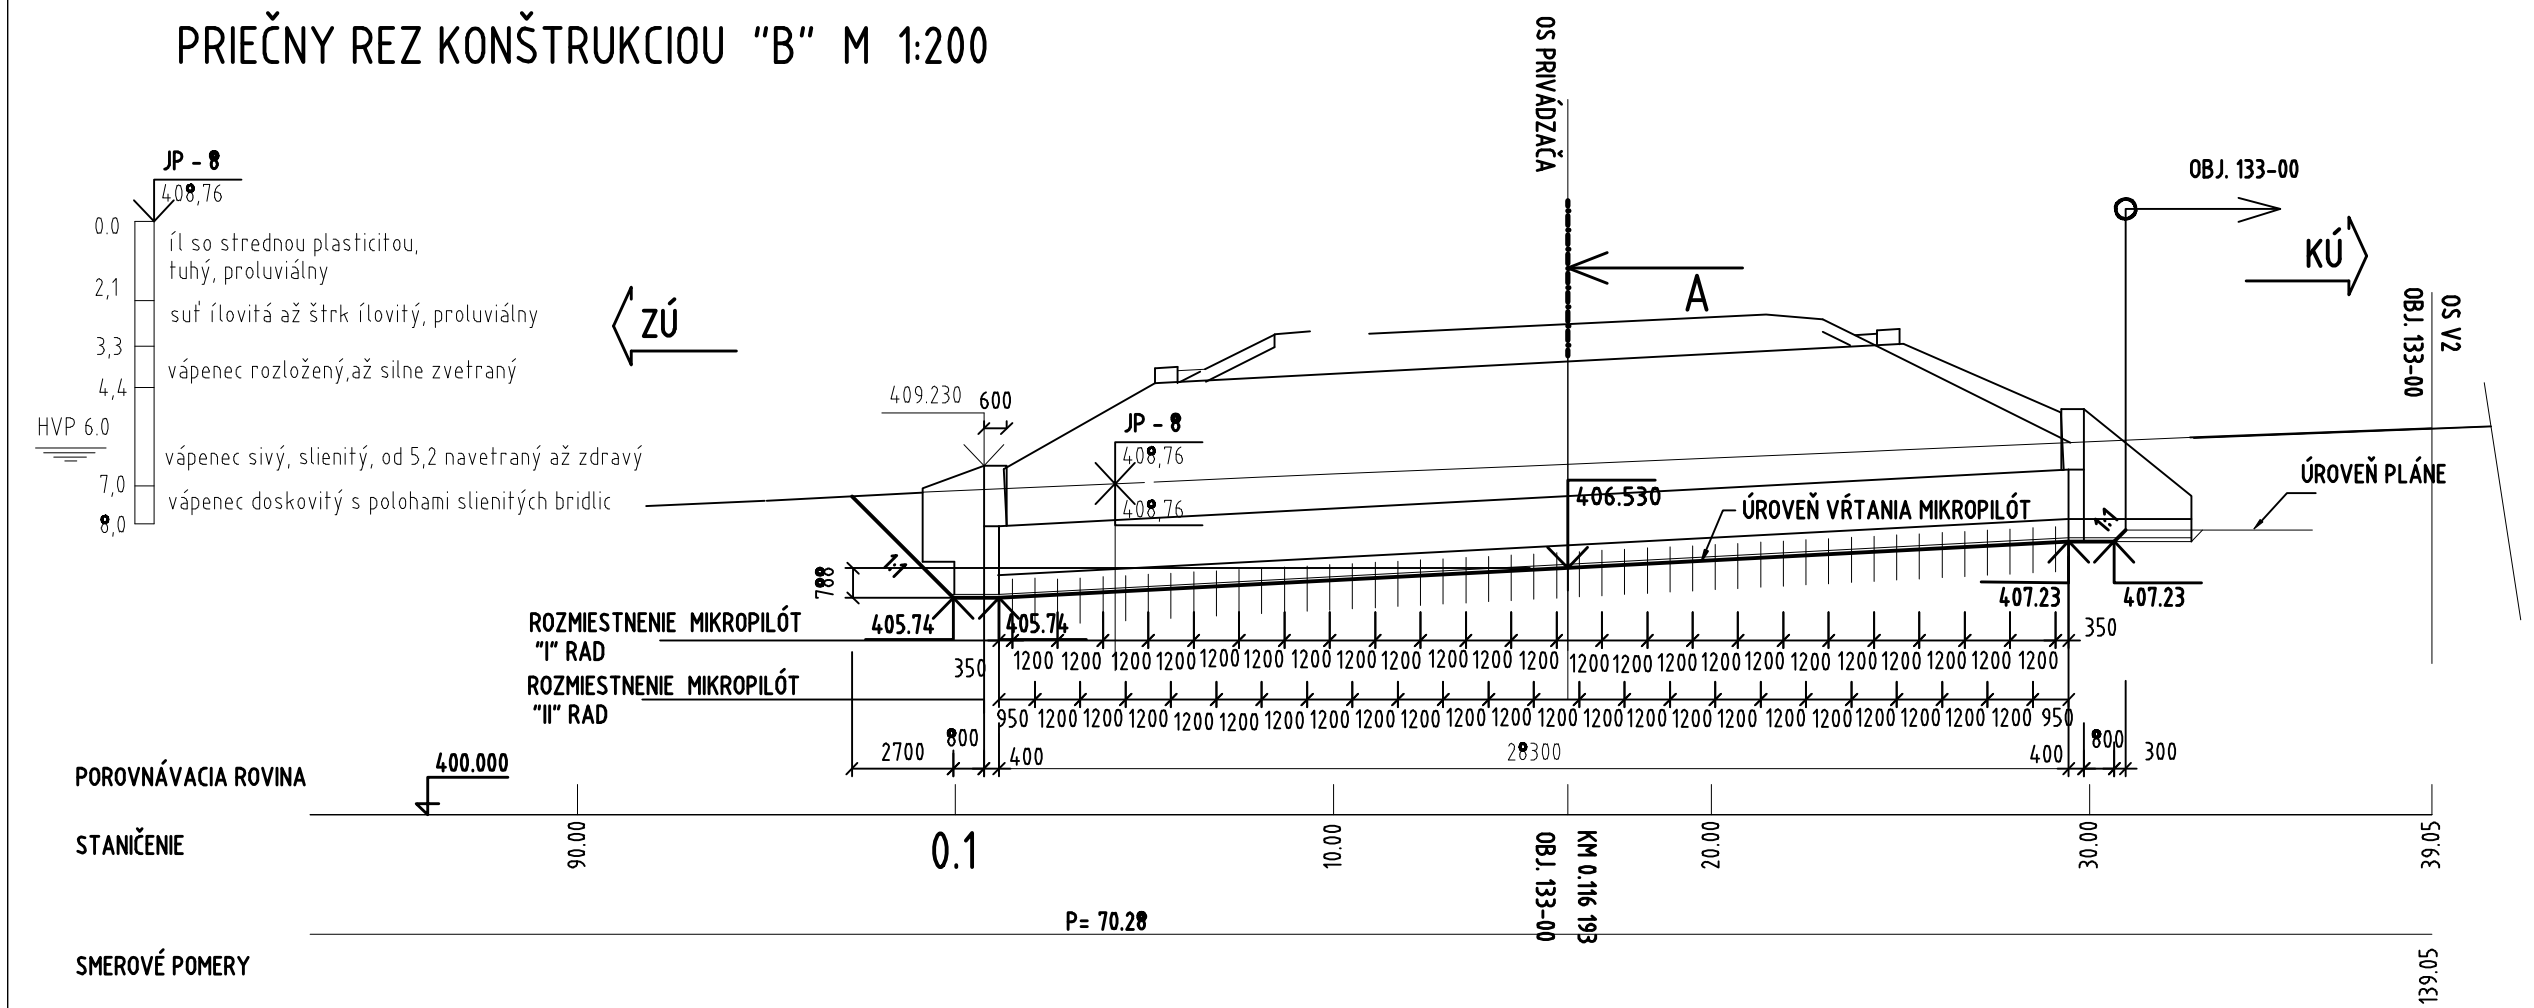

POZDĽŽNÝ REZ KONŠTRUKCIOU A - A M 1:200

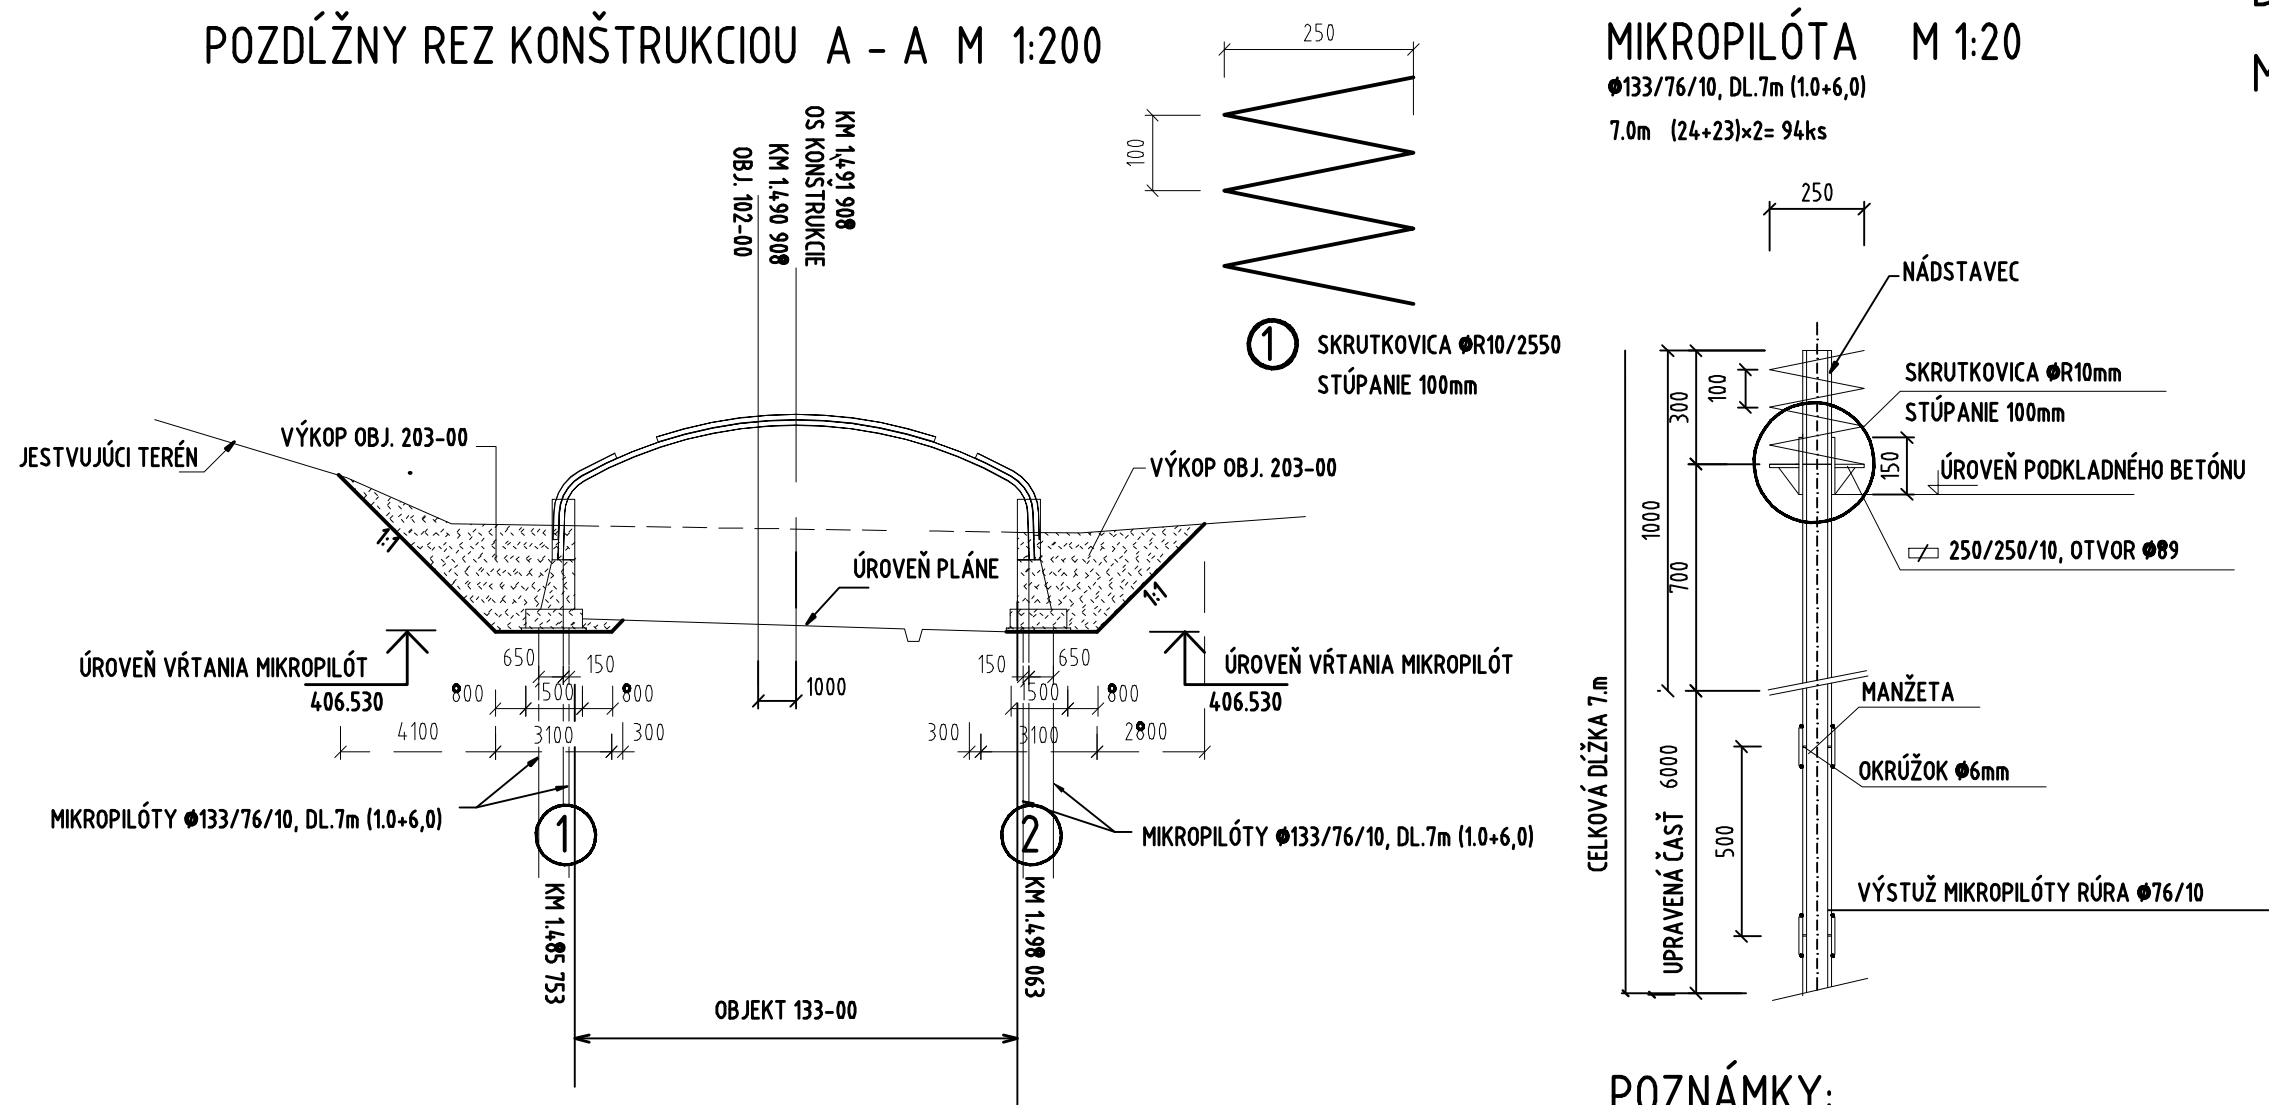

DETAIL "A" M 1:10

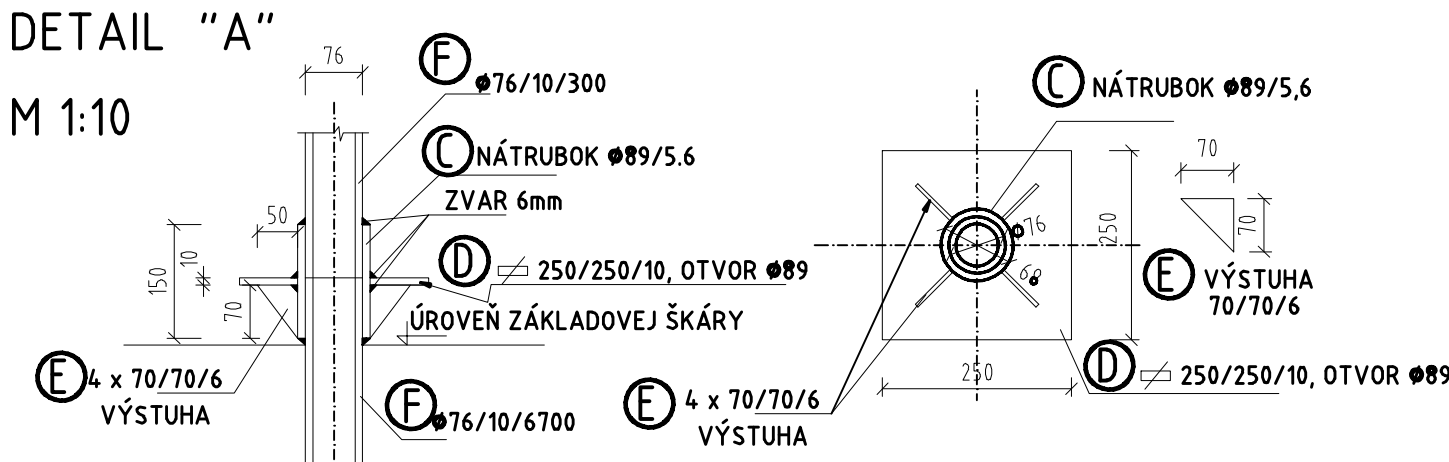

ŠPECIFIKÁCIA OCELE PRE 1 TLAKOVÚ MIKROPILÓTU

ČÍSLO POLOŽKY	NÁZOV POLOŽKY	POČET (ks)	ROZMER (mm)	DĹŽKA (m)	HMOTNOSŤ 1bm/(ks) - kg	HMOTNOSŤ CELKOM - kg
1	R 10505	1	Ø10	2.55	0.617	1.57
C	OCEC.RÚRA	1	Ø89x5,6	0.15	11.5	1.725
D	OCEC.PLECH	1	250x250x10	-	4.9	4.9
E	PÁSOVINA	2	70x6	0.07	3.3	0.462
F	OCEC.RÚRA	1	Ø76/10	7.0	16.3	114.10
CELKOVÁ HMOTNOSŤ						122.76

POČET MIKROPILÓT 94ks
CELKOVÁ HMOTNOSŤ 94x122.76=11539,44kg

POZNÁMKY:


- INJEKTÁŽ VZOSTUPNÁ
- INJEKTÁŽNA ZMES - CEMENTOVÁ MALTA w=0,5
- INJEKTÁŽNÝ TLAK DO 4 MPa

OBJEDNÁVATEĽ



NÁRODNÁ DIAĽNIČNÁ SPOLOČNOSŤ

PÔDORYS M1:200

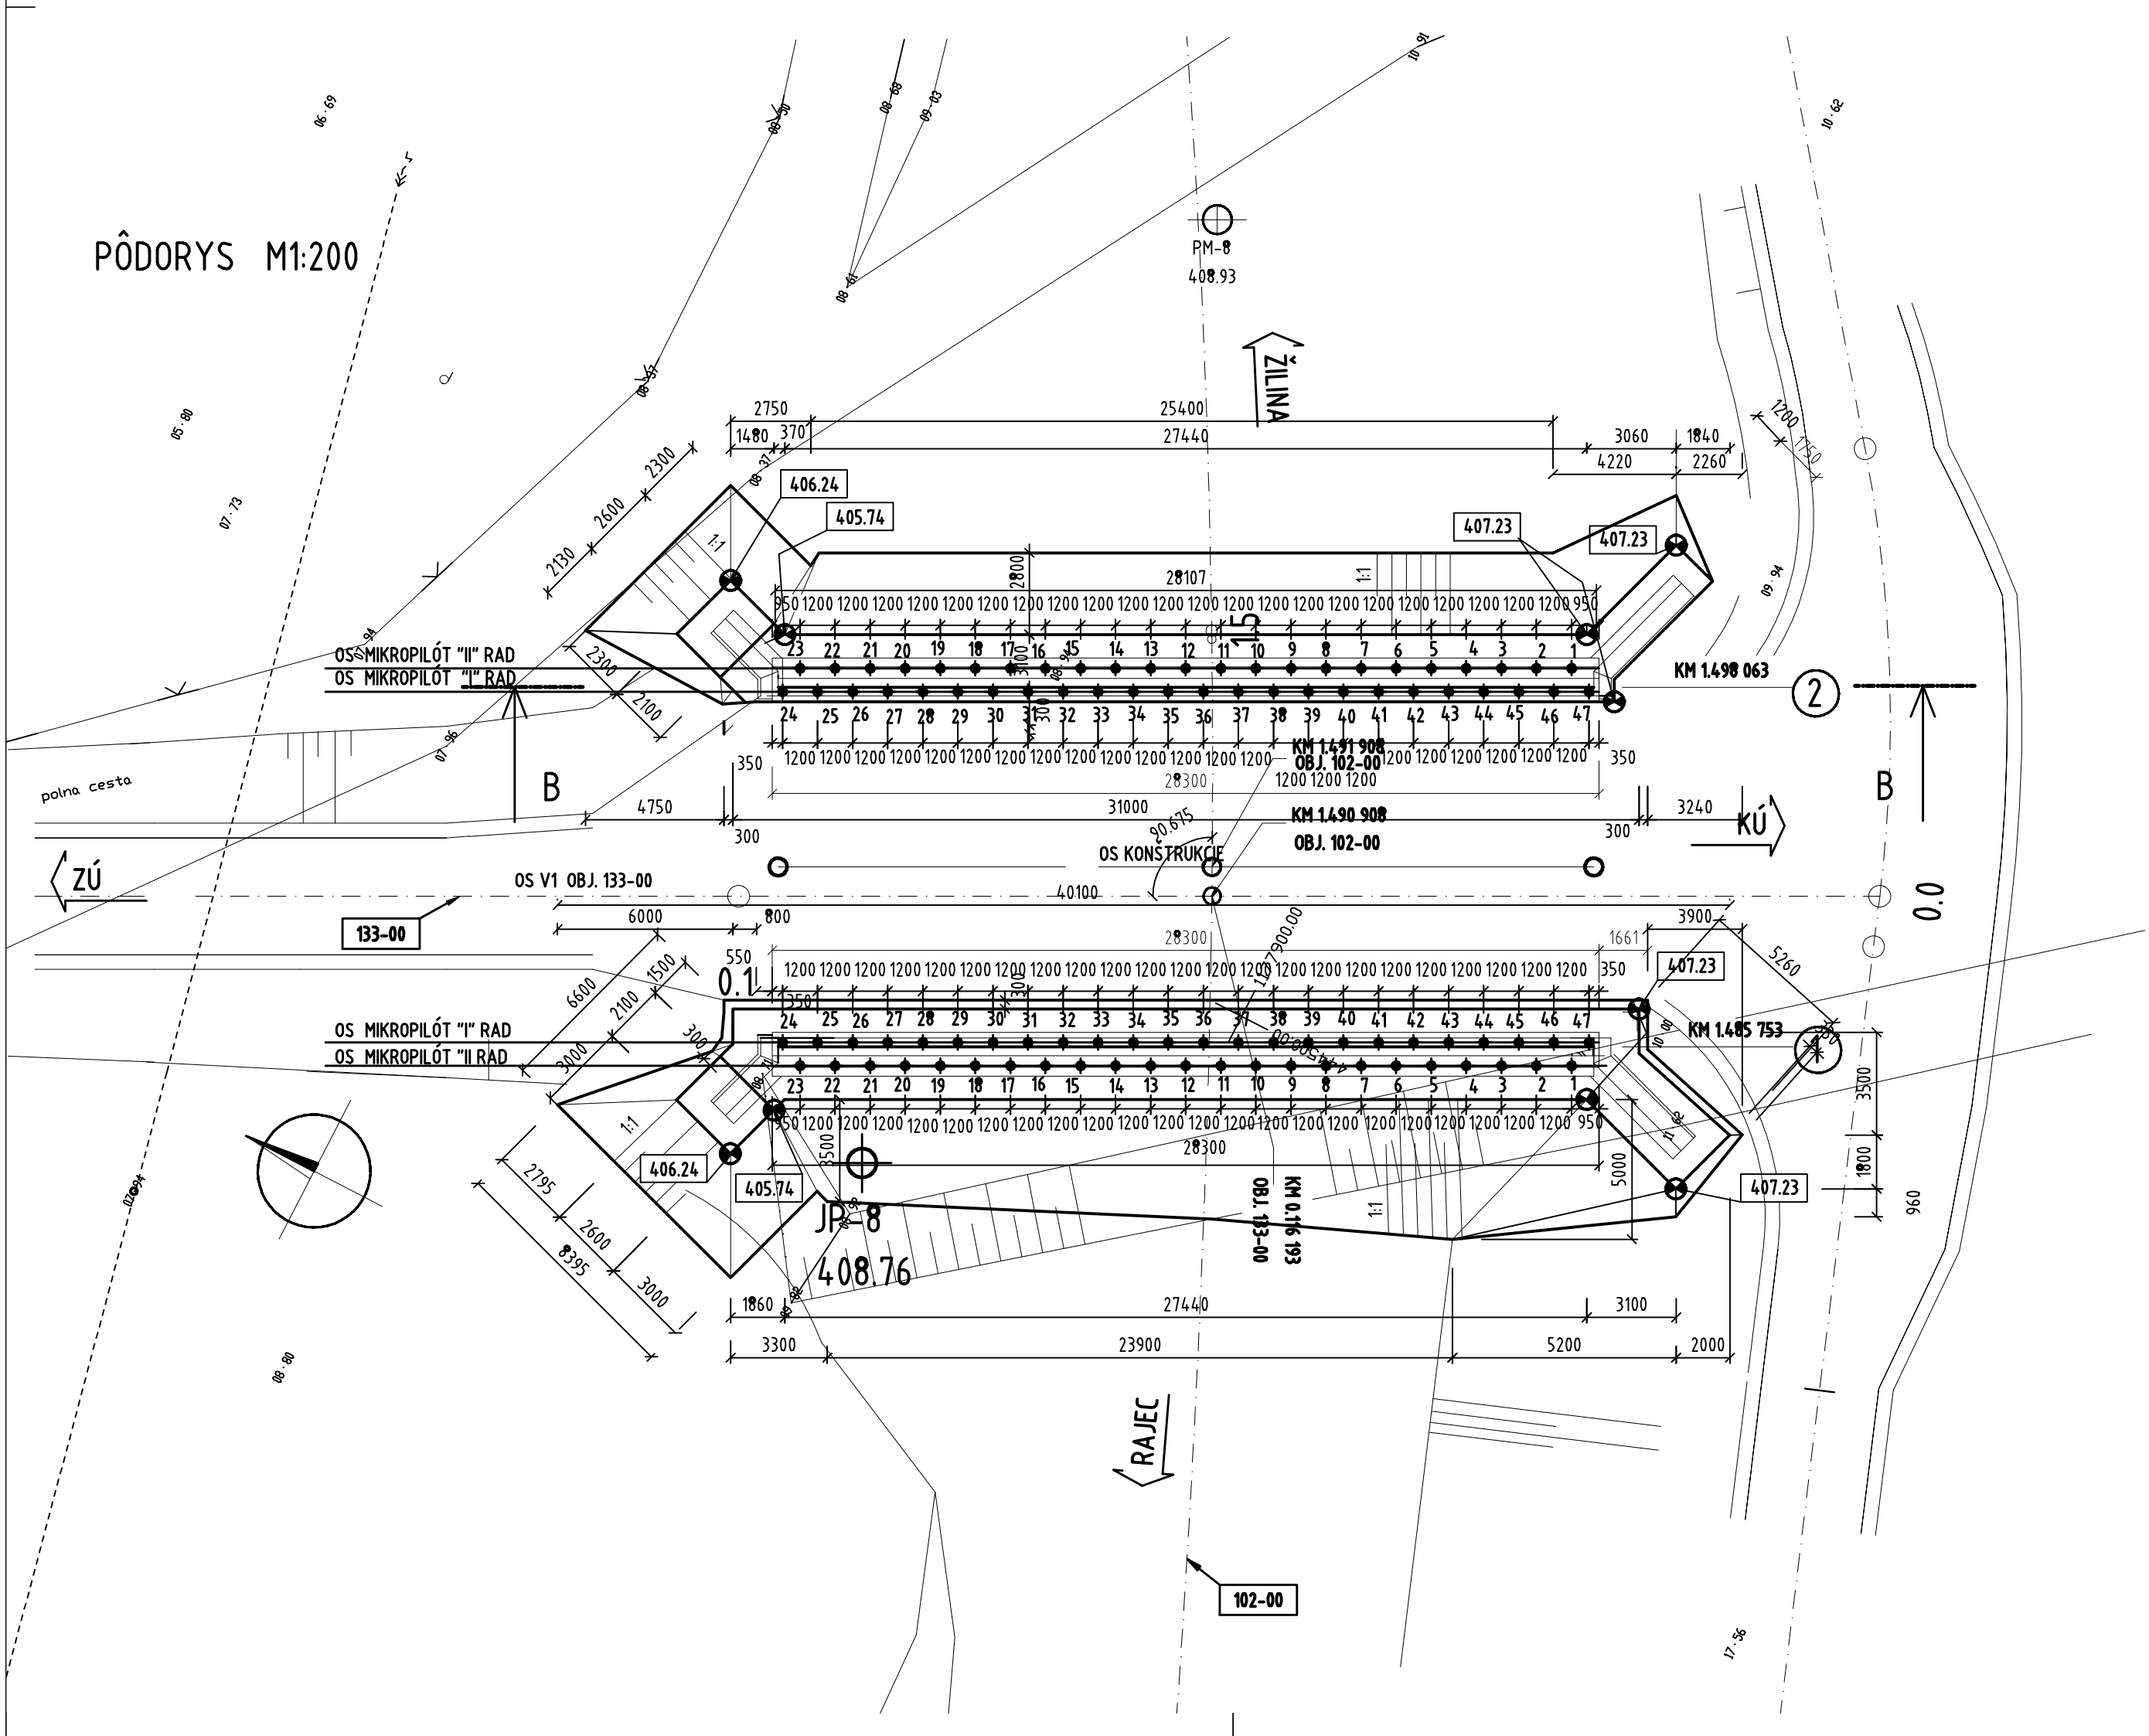

SÚRADNICE MIKROPILÓT
OPORA Č.1

BOD	Y	X
1	444496.332	1177910.808
2	444496.881	1177909.741
3	444497.430	1177908.674
4	444497.980	1177907.607
5	444498.529	1177906.541
6	444499.079	1177905.474
7	444499.628	1177904.407
8	444500.178	1177903.340
9	444500.727	1177902.273
10	444501.276	1177901.206
11	444501.826	1177900.140
12	444502.375	1177899.073
13	444502.925	1177898.006
14	444503.474	1177896.939
15	444504.024	1177895.872
16	444504.573	1177894.805
17	444505.122	1177893.739
18	444505.672	1177892.672
19	444506.221	1177891.605
20	444506.771	1177890.538
21	444507.320	1177889.471
22	444507.869	1177888.404
23	444508.419	1177887.338
24	444507.982	1177886.438
25	444507.433	1177885.505
26	444506.884	1177884.572
27	444506.334	1177883.638
28	444505.785	1177882.705
29	444505.235	1177881.772
30	444504.686	1177880.839
31	444504.136	1177879.906
32	444503.587	1177879.973
33	444503.038	1177879.039
34	444502.488	1177878.106
35	444501.939	1177877.173
36	444501.389	1177876.240
37	444500.840	1177875.307
38	444500.290	1177874.374
39	444499.741	1177873.440
40	444499.192	1177872.507
41	444498.642	1177871.574
42	444498.093	1177870.641
43	444497.543	1177869.708
44	444496.994	1177868.775
45	444496.444	1177867.841
46	444495.895	1177866.908
47	444495.346	1177865.975

OPORA Č.2

BOD	Y	X
1	444484.232	1177904.577
2	444484.781	1177903.510
3	444485.331	1177902.443
4	444485.880	1177901.376
5	444486.430	1177900.309
6	444486.979	1177899.242
7	444487.528	1177898.176
8	444488.078	1177897.109
9	444488.627	1177896.042
10	444489.177	1177894.975
11	444489.726	1177893.908
12	444490.276	1177892.841
13	444490.825	1177891.775
14	444491.374	1177890.708
15	444491.924	1177889.641
16	444492.473	1177888.574
17	444493.023	1177887.507
18	444493.572	1177886.440
19	444494.122	1177885.374
20	444494.671	1177884.307
21	444495.220	1177883.240
22	444495.770	1177882.173
23	444496.319	1177881.106
24	444497.305	1177880.039
25	444496.756	1177878.972
26	444496.206	1177877.905
27	444495.657	1177876.838
28	444495.107	1177875.771
29	444494.558	1177874.704
30	444494.009	1177873.637
31	444493.459	1177872.570
32	444492.910	1177871.503
33	444492.360	1177870.436
34	444491.811	1177869.369
35	444491.262	1177868.302
36	444490.712	1177867.235
37	444490.163	1177866.168
38	444489.613	1177865.101
39	444489.064	1177864.034
40	444488.514	1177862.967
41	444487.965	1177861.900
42	444487.416	1177860.833
43	444486.866	1177859.766
44	444486.317	1177858.699
45	444485.767	1177857.632
46	444485.218	1177856.565
47	444484.668	1177855.498

DOKUMENTÁCIA NA STAVEBNÉ POVOLENIE
203-00

ZÁKAZKA		DIAČNIČNÝ PRIVÁDZAČ LIETAVSKÁ LÚČKA - ŽILINA		GC GEOCONSULT	
ČASŤ STAVBY		203-00 MOST NAD POČNOU CESTOU V KM 3,705		MLETČOVA 21, P.O. BOX 34 820 05 BRATISLAVA 25 TEL.: 02/5057 4703, FAX.: 02/5057 4798	
PRÍLOHA		VÝKRES ZAKLADANIA		STUPEŇ DSP	
OBJEDNÁVATEĽ		NÁRODNÁ DIAČNIČNÁ SPOLOČNOSŤ, a.s.		ČÍSLO ZÁKAZKY 1347/1214	
HLAVNÝ INŽ. PROJ.		Ing. Marek GOLAB		TECH. KONTROLA	
ZODP. PROJ.		Ing. Ladislav BAČA		VED. ÚSEKU	
VYPRACOVAL		Ing. P. FUNTIK		MIEKA	
DÁTUM		05.2014		FORMÁT	
				8x A4	
				MIEKA	
				1:200, 1:20, 1:10	
				KATASTRÁLNE ÚZEMIE:	
				LIETAVSKÁ LÚČKA	
				ČÍSLO PRÍLOHY	
				4	
				SÚPRAVA	