
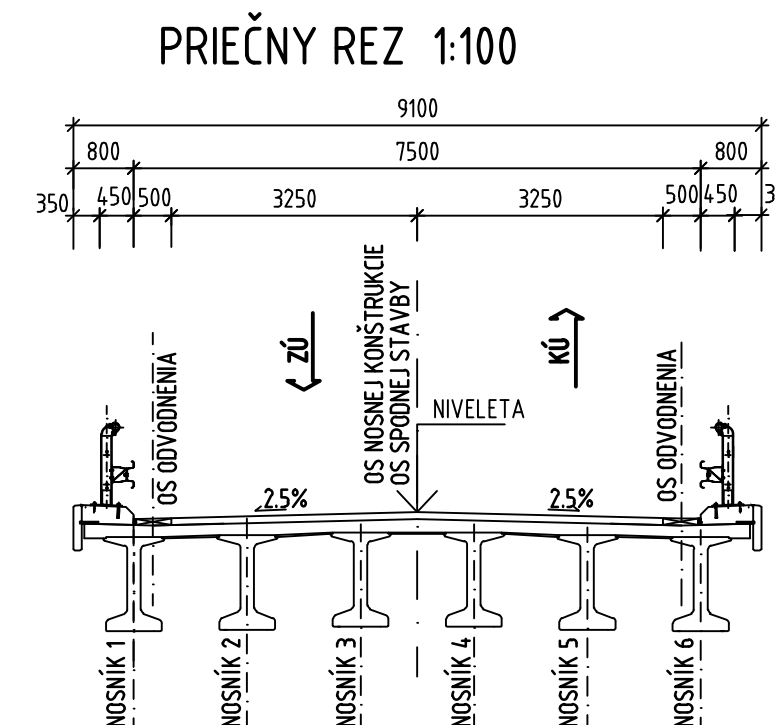


ZÁKAZKA <div style="text-align: center;"> DIAĽNIČNÝ PRIVÁDZAČ LIETAVSKÁ LÚČKA - ŽILINA </div>			
ČASŤ STAVBY 210-00 MOST NA POĽNEJ CESTE NAD PRIVÁDZAČOM V KM 4,745		MILETIČOVA 21, P.O. BOX 34 820 05 BRATISLAVA 25 TEL. : 02/5057 4703, FAX. : 02/5057 4798	
PRÍLOHA <div style="text-align: center;"> SKLADBA PREFABRIKÁTOV </div>		STUPEŇ <div style="text-align: center;"> DSP </div>	ČÍSLO ZÁKAZY <div style="text-align: center;"> 1347/1214 </div>
OBJEDNÁVATEĽ <div style="text-align: center;"> NÁRODNÁ DIAĽNIČNÁ SPOLOČNOSŤ, a.s. </div>		OKRES <div style="text-align: center;"> ŽILINA </div>	
HLAVNÝ INŽ. PROJ. Ing. Marek Goláb	TECH. KONTROLA Ing. Ladislav BAČA, CSc.	SÚRADNICOVÝ SYSTÉM JTSK	
ZODP. PROJ. Ing. Miriam Kočtúchová	VED. ÚSEKU Ing. Peter ŽIAK	VÝŠKOVÝ SYSTÉM Bvp	
VYPRACOVAL Ing. Miriam Kočtúchová	DÁTUM 05.2014	FORMÁT 4A4	MIERKA 1:100 1:25
		ČÍSLO PRÍLOHY <div style="text-align: center;"> 6.1 </div>	SÚPRAVA

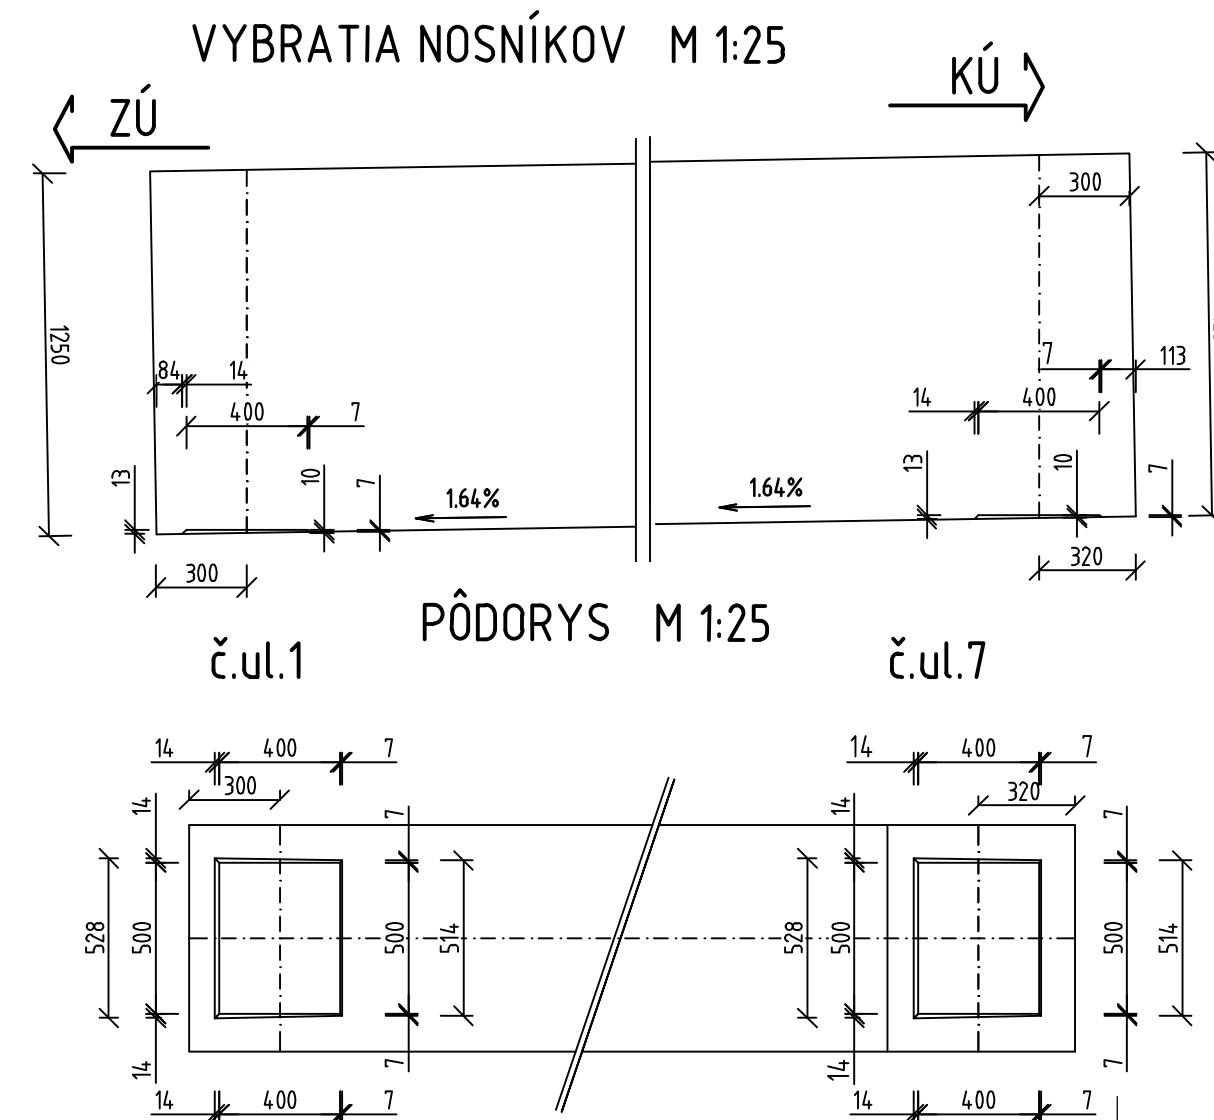

SÚRADNICE BODOV ULOŽENÍ

č. ul.	Y	X	Hl(m.n.m.)	č. ul.	Y	X	Hl(m.n.m.)
1	444050.400	1177018.568	403.325	13	444041.176	1177036.626	403.657
2	444051.736	1177019.250	403.347	14	444042.512	1177037.309	403.679
3	444053.072	1177019.932	403.384	15	444043.848	1177037.991	403.717
4	444054.407	1177020.615	403.384	16	444045.184	1177038.673	403.717
5	444055.743	1177021.297	403.347	17	444046.520	1177039.356	403.679
6	444057.079	1177021.979	403.325	18	444047.855	1177040.038	403.657
7	444041.586	1177035.825	403.642	19	444029.175	1177060.123	404.090
8	444042.921	1177036.507	403.665	20	444030.511	1177060.806	404.112
9	444044.257	1177037.189	403.702	21	444031.847	1177061.488	404.150
10	444045.593	1177037.872	403.702	22	444033.182	1177062.170	404.150
11	444046.929	1177038.554	403.665	23	444034.518	1177062.852	404.112
12	444048.265	1177039.236	403.642	24	444035.854	1177063.535	404.090