PODROBNÉ BODY - ZÁKLADY

BOD	Y	X
3	443526.097	1176598.102
4	443485.058	1176607.037
5	443485.080	1176607.135
6	443484.200	1176607.326
7	443485.073	1176611.332
8	443486.734	1176610.971
9	443486.181	1176608.430
10	443485.399	1176608.600
11	443526.437	1176599.665
12	443525.952	1176599.771
13	443528.542	1176601.435
14	443529.461	1176600.004
15	443526.928	1176598.377
16a	443526.734	1176598.679
16	443526.607	1176598.093
17	443526.118	1176598.199

PODROBNÉ BODY - ZÁKLADY

BOD	Y	X
23	443520.603	1176587.723
24	443479.564	1176596.658
25	443479.543	1176596.561
26	443479.054	1176596.667
26a	443478.925	1176596.074
27	443478.729	1176596.375
28	443476.207	1176594.755
29	443477.126	1176593.324
30	443479.715	1176594.988
31	443479.224	1176595.095
32	443520.262	1176586.160
33	443519.776	1176586.265
34	443521.435	1176583.683
35	443522.865	1176584.602
36	443521.244	1176587.126
36a	443520.942	1176586.933
37	443521.070	1176587.519
38	443520.581	1176587.625

BODY VYTYČOVACÍCH PRIAMOK

BOD	Y	X
1L	443535.779	1176596.505
2L	443475.589	1176609.610
1	443526.008	1176598.633
2	443485.360	1176607.483

BODY VYTYČOVACÍCH PRIAMOK

BOD	Y	X
2L	443530.072	1176585.149
2P	443469.882	1176598.255
21	443520.301	1176587.277
22	443479.653	1176596.127

ZOZNAM SÚRADNÍC A VÝŠOK BODOV VYTYČOVACEJ SIETE

č. bodu	y	x	z
BVS 697	443446.021	1176603.066	375.592
BVS 698	443363.529	1176344.312	392.365
BVS 699	443337.919	1176186.922	390.973

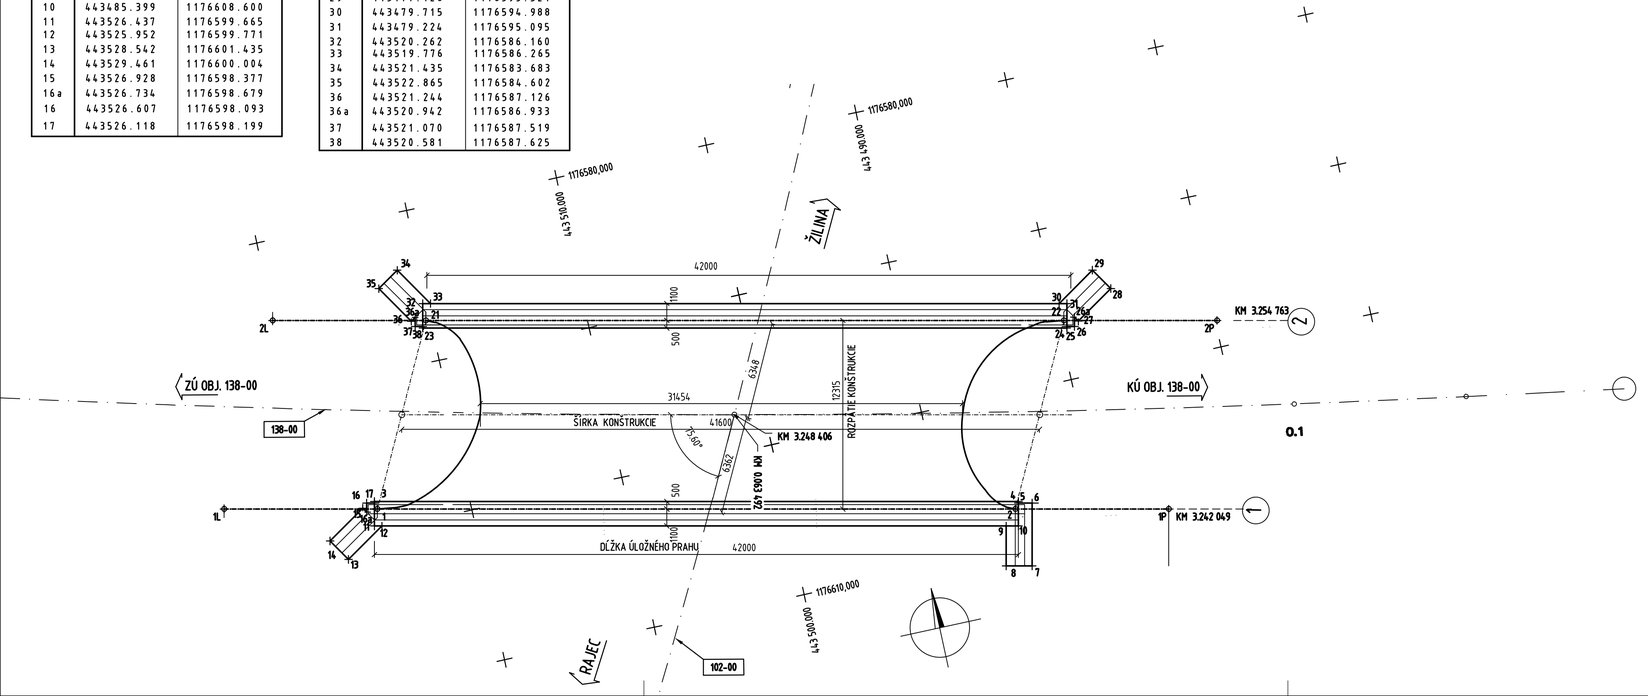

OBJEDNÁVATEĽ

NÁRODNÁ DIAĽNIČNÁ SPOLOČNOSŤ

DOKUMENTÁCIA NA STAVEBNÉ POVOLENIE

212-00

PRESNOSŤ VYTÝČENIA PODĽA STN 73 0422 A STN 01 3419 A ICH ZMIEN č. 1

ZÁKAZKA
DIAĽNIČNÝ PRIVÁDZAČ LIETAVSKÁ LÚČKA - ŽILINA

GEOCONSULT

ČASŤ STAVBY
212-00 MOST NAD POĽNOU CESTOU V KM 5,460

MILETIČOVA 21, P.O. BOX 34
820 05 BRATISLAVA 25
TEL.: 02/5057 4703, FAX.: 02/5057 4798

PRÍLOHA
VYTYČOVACÍ VÝKRES

STUPEŇ: DSP
ČÍSLO ZÁKAZKY: 1347/1214

OBJEDNÁVATEĽ: NÁRODNÁ DIAĽNIČNÁ SPOLOČNOSŤ, a.s.
OKRES: ŽILINA

HLAVNÝ INŽ. PROJ.: Ing. Marek GOLÁB	TECH. KONTROLA: Ing. Ondrej KUPČO	SÚRADNICOVÝ SYSTÉM: JTSK	KATASTRÁLNE ÚZEMIE: BYTČICA
ZODP. PROJ.: Ing. Ladislav BAČA	VED. ÚSEKU: Ing.Peter ŽIAK	VÝŠKOVÝ SYSTÉM: Bpv	ČÍSLO PRÍLOHY: 3 / SÚPRAVA
VYPRACOVAL: Ing. P. FUNTÍK	DÁTUM: 05.2014 / FORMÁT: 4x A4	MIERKA: 1:200	