
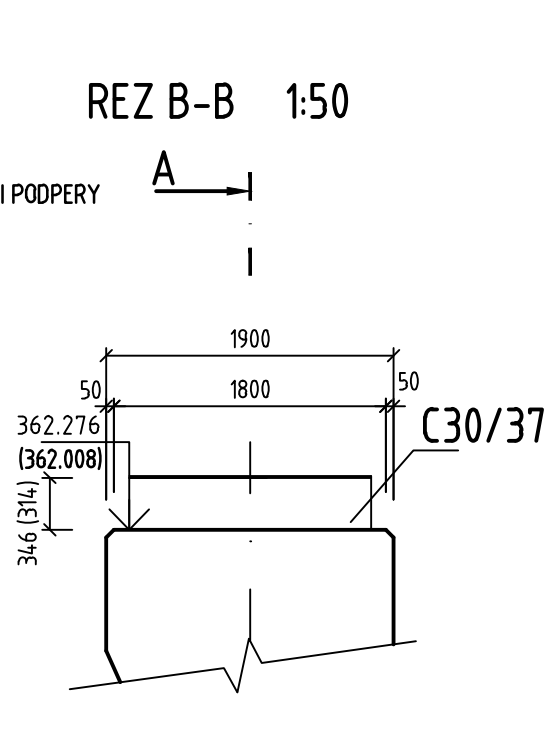
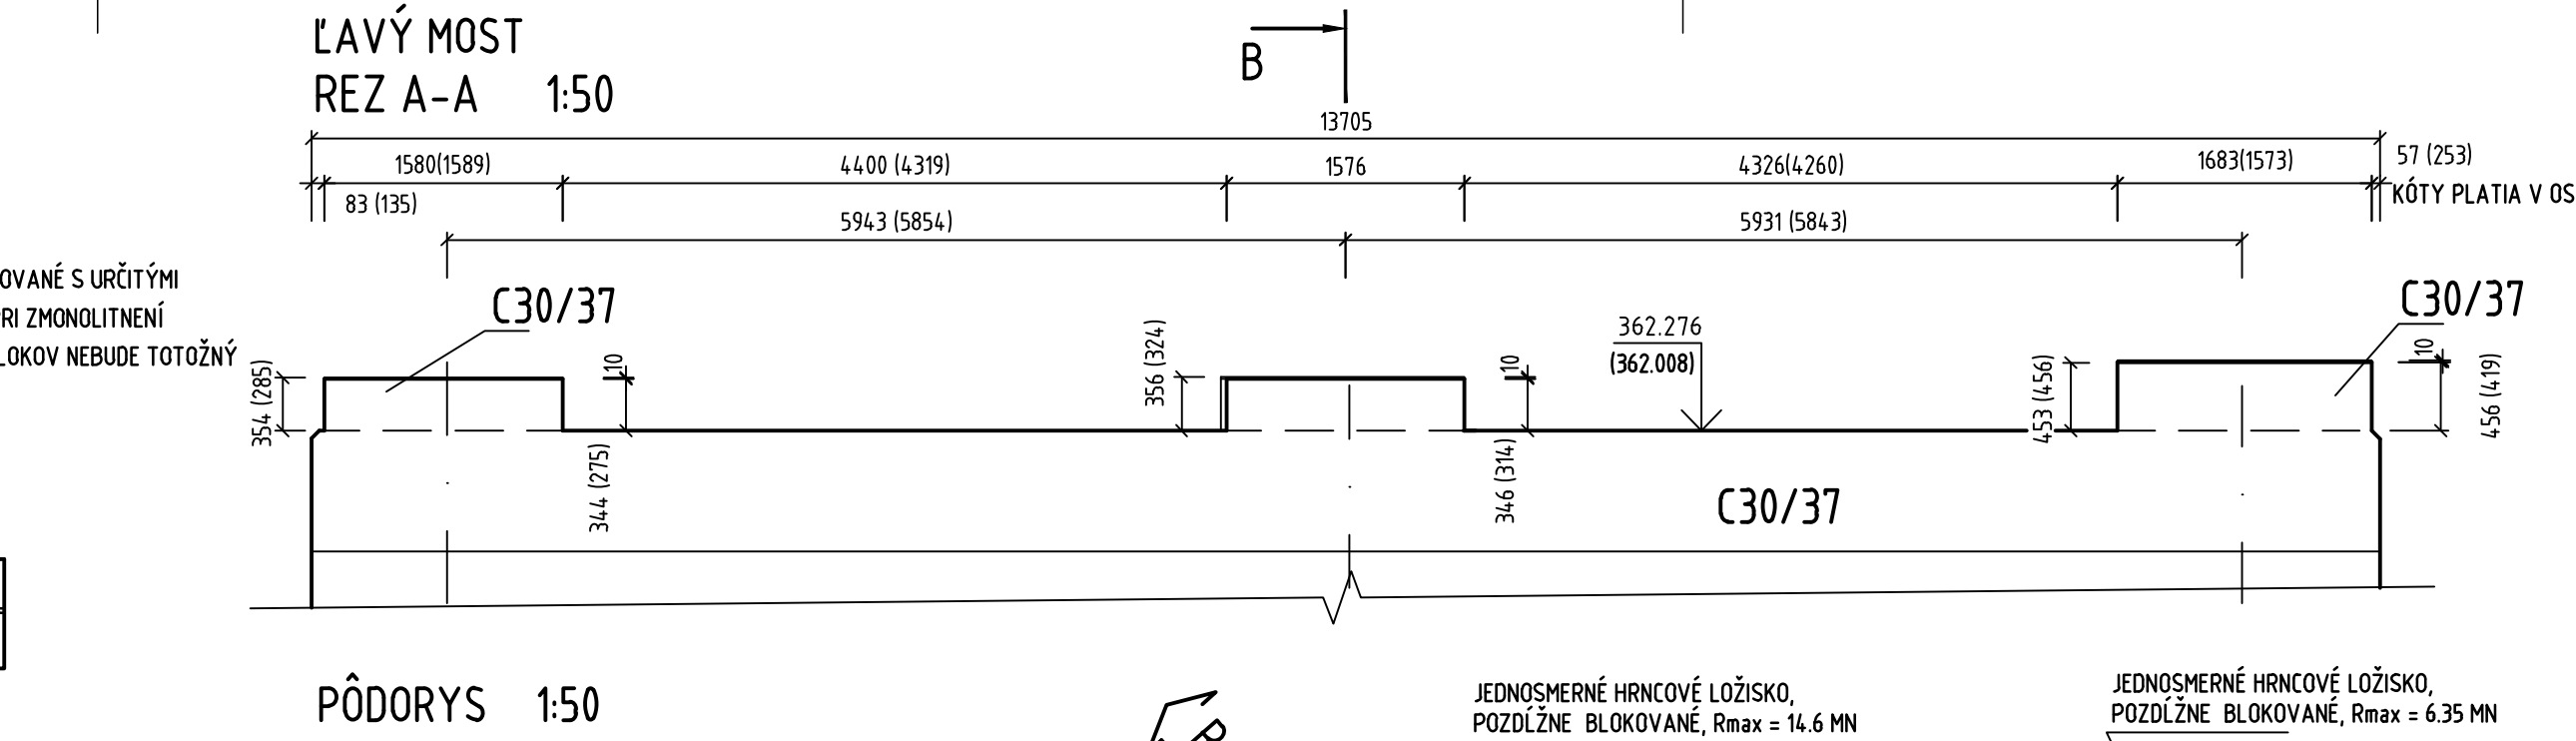
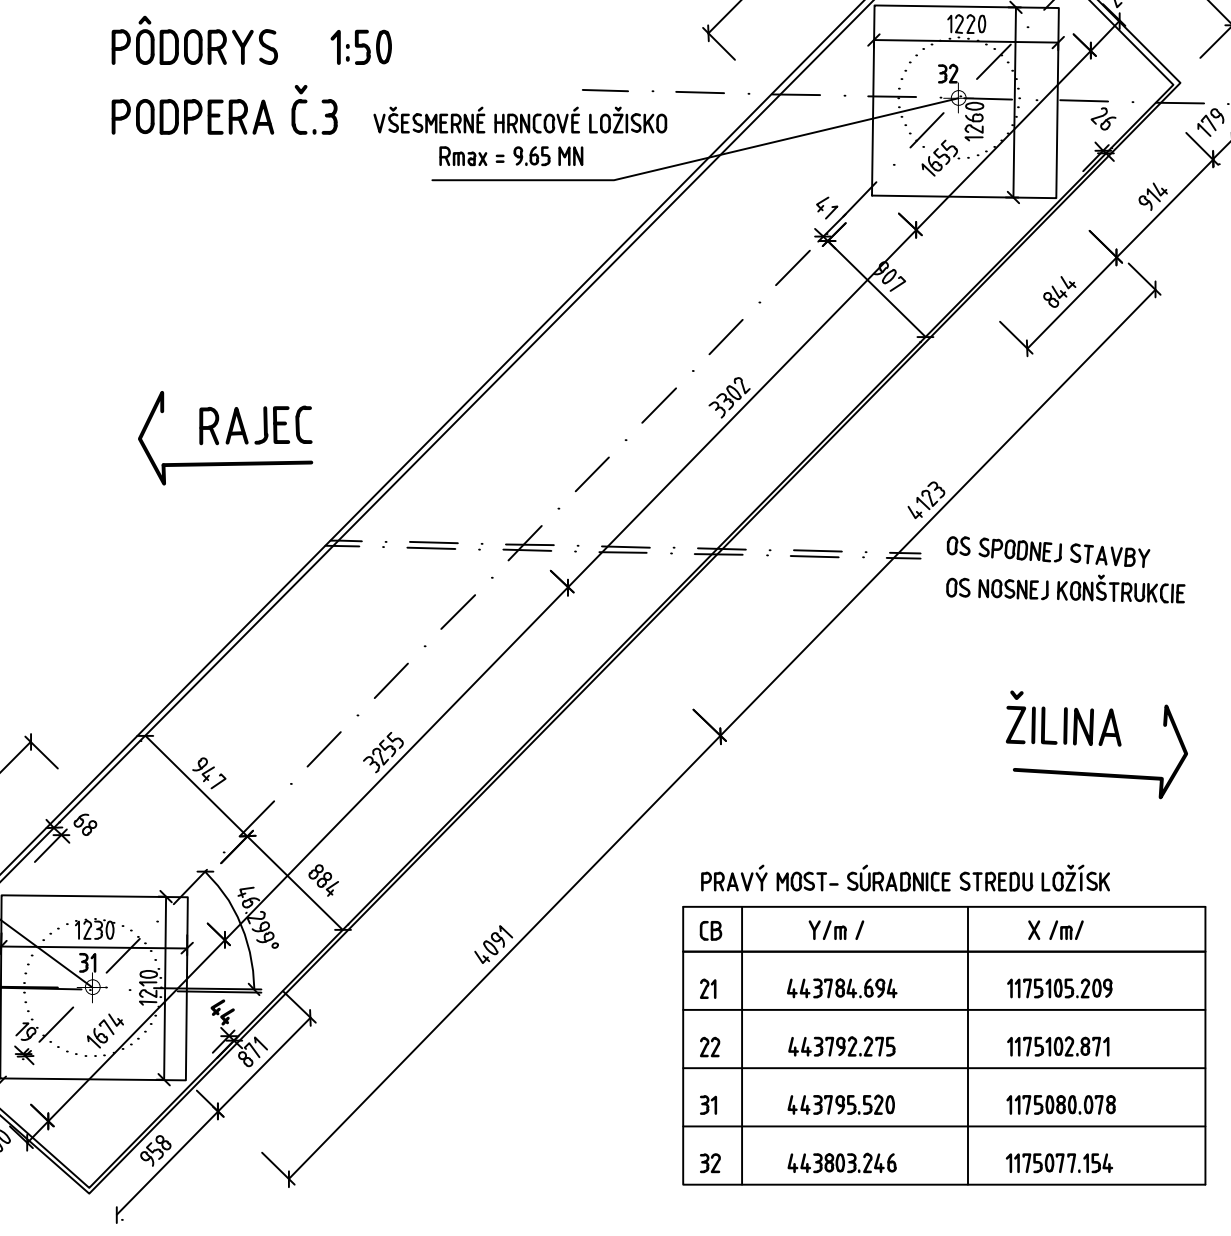


POZNÁMKY

- VÝŠKA NÁLIATKOV JE INFORMATÍVNA, BUDE UPRESNENÁ PO DETAILNOM NÁVRHU LOŽÍSK
- VŠETKY LOŽISKÁ BUDÚ KOTVENÉ
- KÓTY V ZÁTVORKE PLATIA PRE PODPERU Č. 3
- VZHLADOM NATO, ŽE PODPERY A ÚLOŽNÉ BLOKY UŽ BOLI VYBETÓNOVANÉ S URČITÝMI ODCHÝLKAMI A PÔVODNÁ SPRIAHAJÚCA VÝSTUŽ BUDE VYUŽITÁ AJ PRI ZMONOLITNENÍ PODPIER A NOVOBUDOVANÝCH BLOKOV, STRED NOVÝCH ÚLOŽNÝCH BLOKOV NEBUDE TOTOŽNÝ SO STREDOM LOŽÍSK
- CELÉ PODPERY SA NATRÚ OCHRANNÝM NÁTEROM

BETÓNY

PRVOK	BETÓN, STN EN 206-1
ÚLOŽNÝ BLOK	C30/37 - XC4, XD1, XF2 (SK)


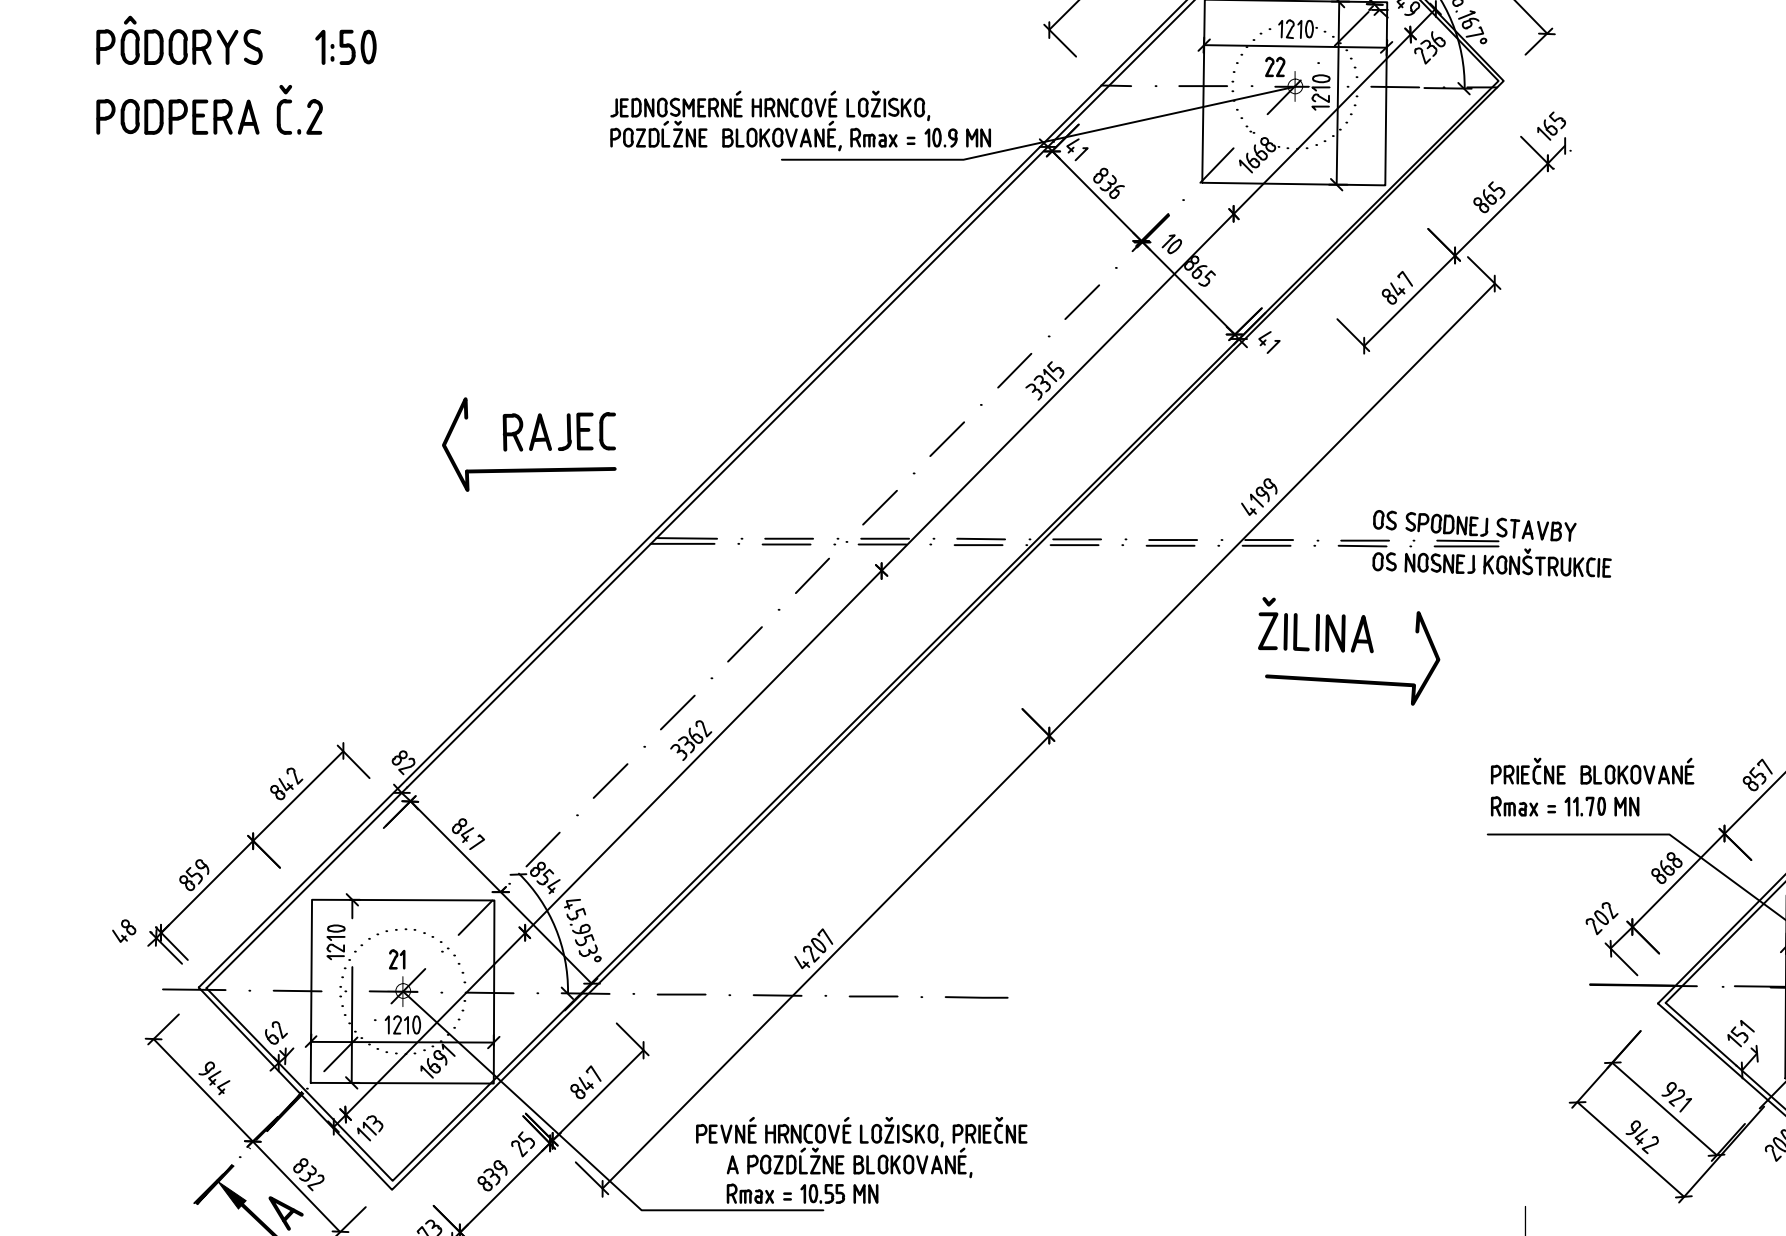


POZNÁMKY

- VÝŠKA NÁLIATKOV JE INFORMATÍVNA, BUDE UPRESNENÁ PO DETAILNOM NÁVRHU LOŽÍSK
- VŠETKY LOŽISKÁ BUDÚ KOTVENÉ
- KÓTY V ZÁTVORKE PLATIA PRE PODPERU Č. 3
- VZHLADOM NATO, ŽE PODPERY A ÚLOŽNÉ BLOKY UŽ BOLI VYBETÓNOVANÉ S URČITÝMI ODCHÝLKAMI A PÔVODNÁ SPRIAHAJÚCA VÝSTUŽ BUDE VYUŽITÁ AJ PRI ZMONOLITNENÍ PODPIER A NOVOBUDOVANÝCH BLOKOV, STRED NOVÝCH ÚLOŽNÝCH BLOKOV NEBUDE TOTOŽNÝ SO STREDOM LOŽÍSK
- CELÉ PODPERY SA NATRÚ OCHRANNÝM NÁTEROM

BETÓNY

PRVOK	BETÓN, STN EN 206-1
ÚLOŽNÝ BLOK	C30/37 - XC4, XD1, XF2 (SK)

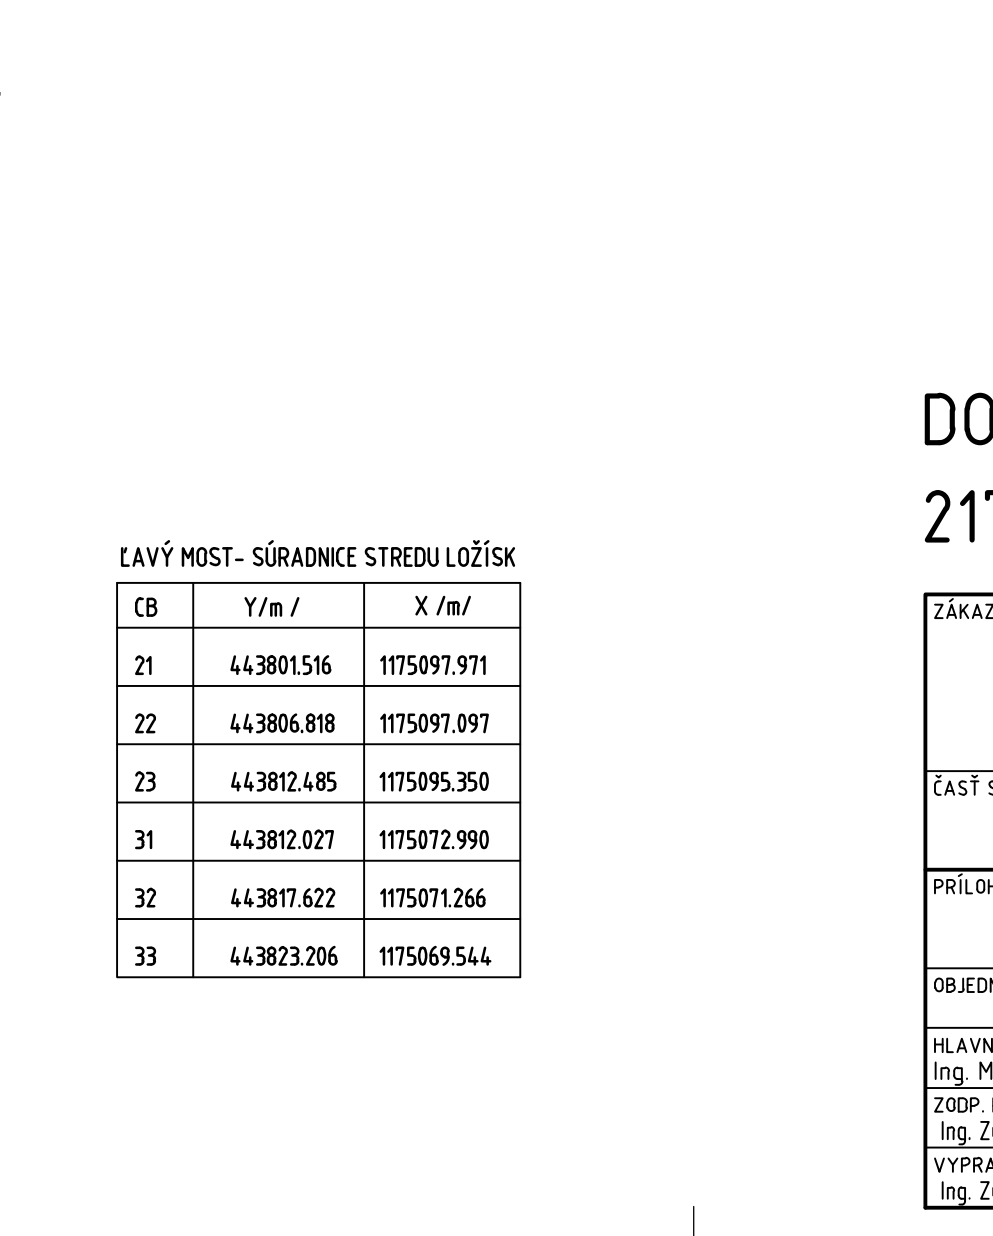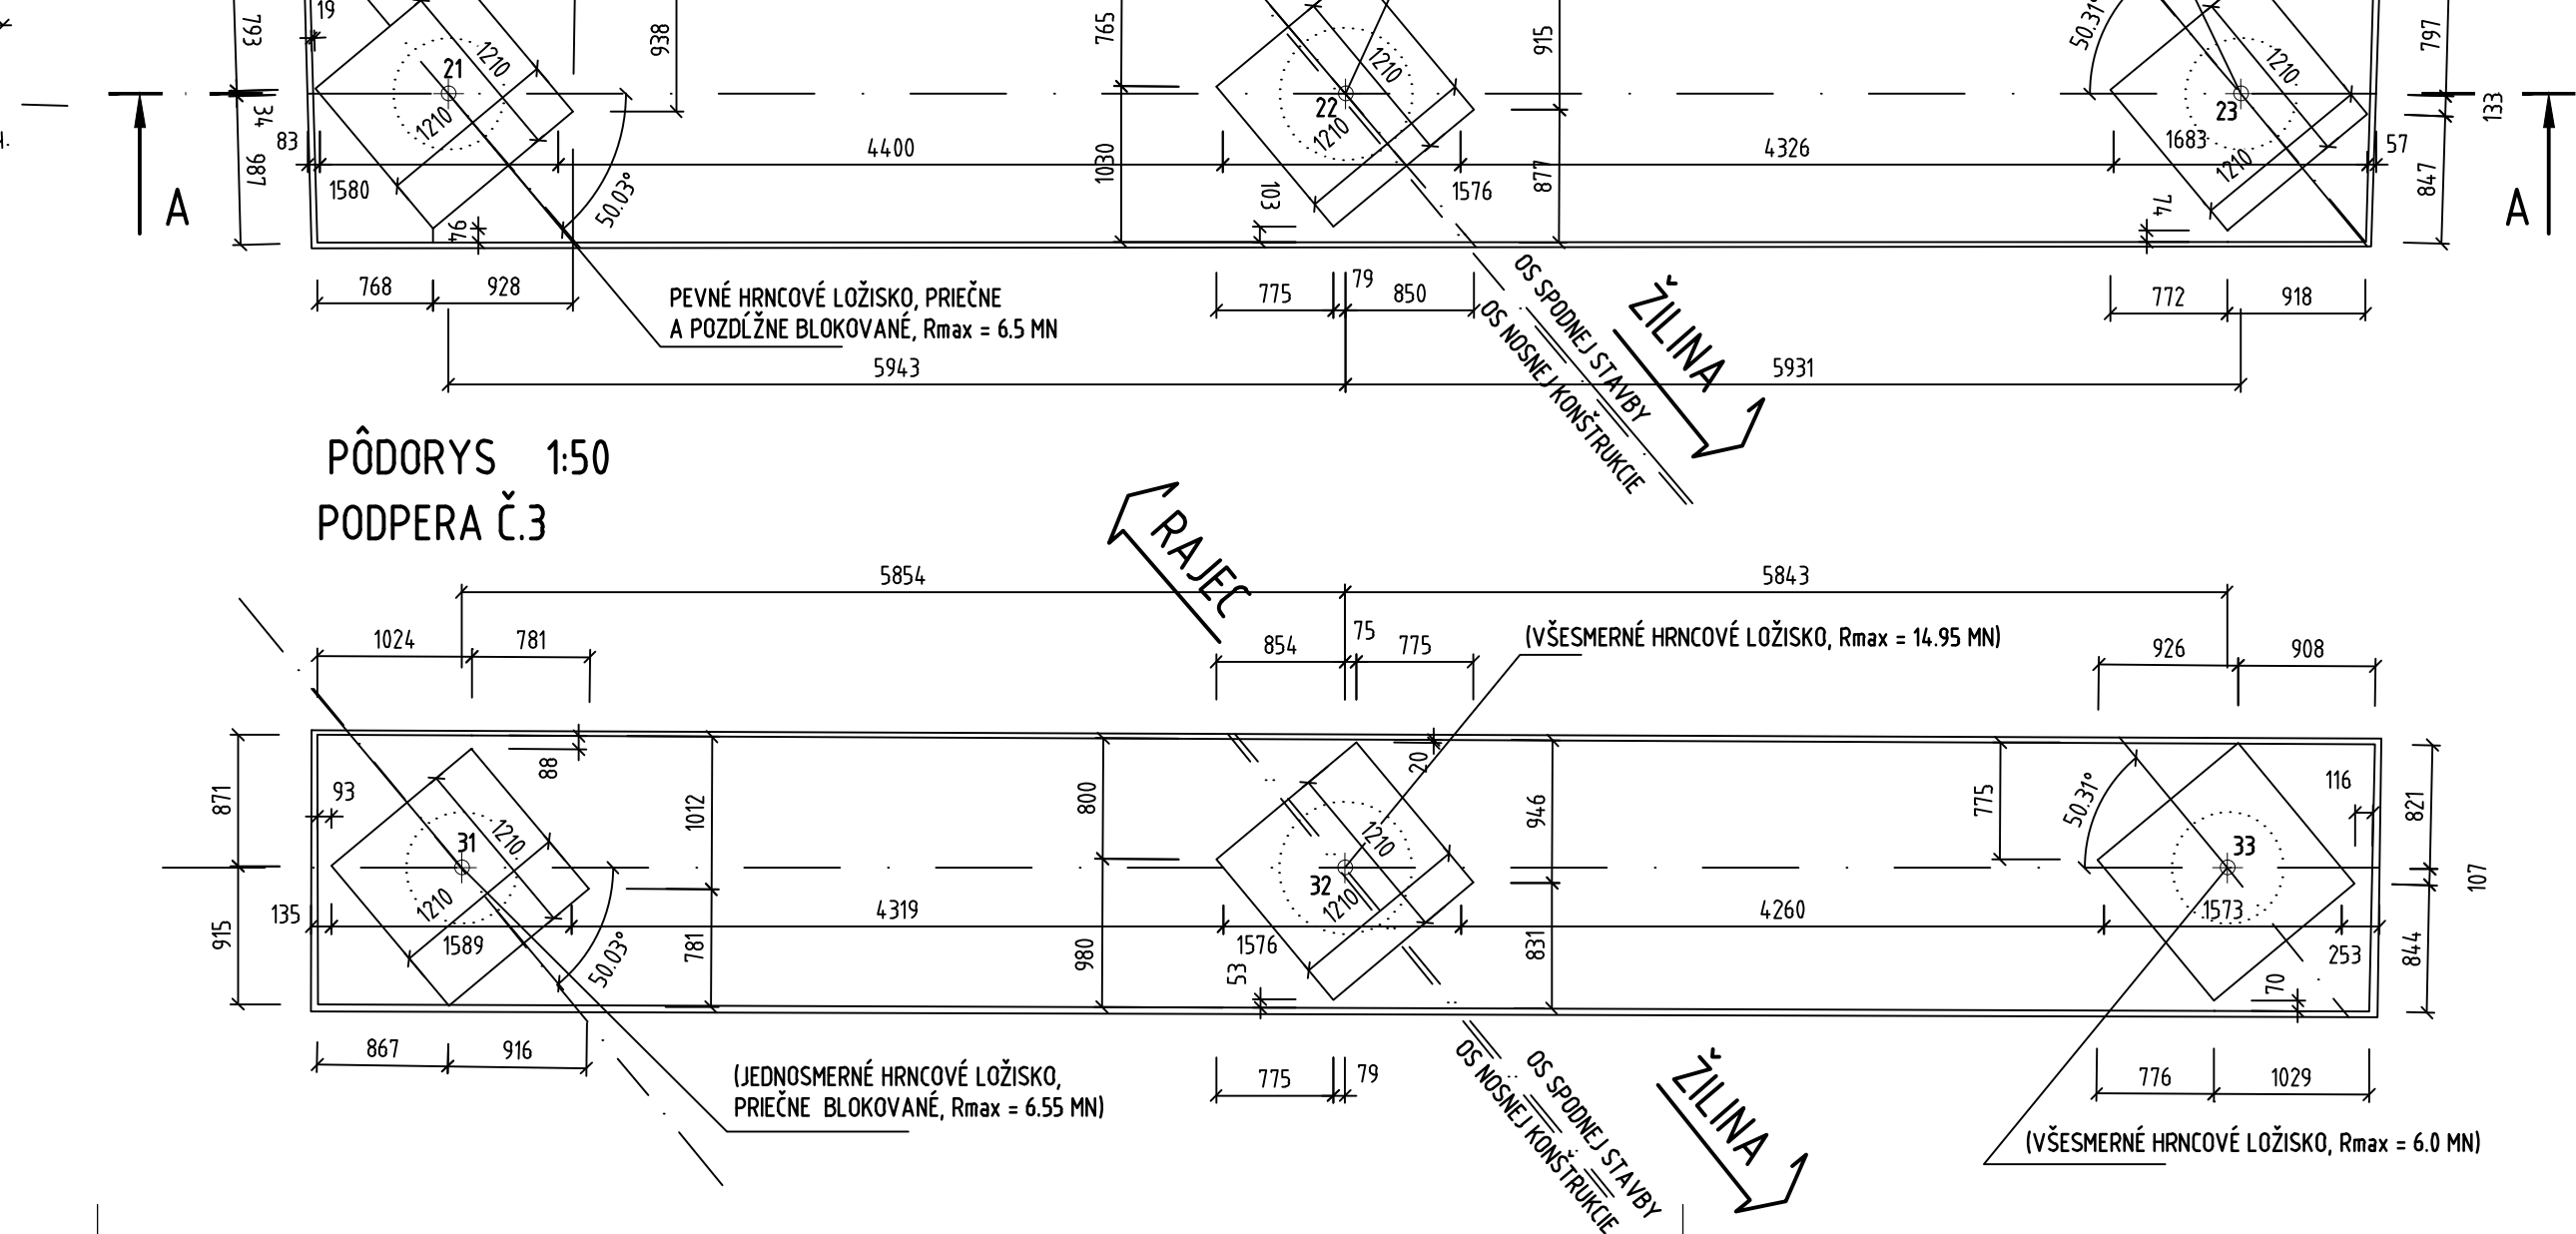

OBJEDNÁVATEĽ

NÁRODNÁ DIAĽNIČNÁ SPOLOČNOSŤ

DOKUMENTÁCIA NA STAVEBNÉ POVOLENIE
217-00

ZÁKAZKA		DIAĽNIČNÝ PRIVÁDZAČ LIETAVSKÁ LÚČKA - ŽILINA		GC GEOCONSULT	
ČASŤ STAVBY		217-00 MOST NAD IV.OKRUŽNOU V KM 7,090		MILETIČOVA 21, P.O. BOX 34 820 05 BRATISLAVA 25 TEL.: 02/5057 4703, FAX.: 02/5057 4798	
PRÍLOHA		VÝKRES TVARU PODPIER - ÚLOŽNÉ BLOKY		STUPEŇ	ČÍSLO ZÁKAZKY
OBJEDNÁVATEĽ		NÁRODNÁ DIAĽNIČNÁ SPOLOČNOSŤ, a.s.		DSP	1347/1214
HLAVNÝ INŽ. PROJ.		Ing. Marek Goláb		OKRES ŽILINA	
ZODP. PROJ.		Ing. Zuzana ŠTEFKOVÁ		KATASTRÁLNE ÚZEMIE: BYTČICA,	
VYPRACOVAL		Ing. Zuzana ŠTECHOVÁ		ČÍSLO PRÍLOHY	
TECH. KONTROLA		Ing. Ladislav BAČA CSc.		SÚPRAVA	
VED. ÚSEKU		Ing. Peter ŽIAK		5.3	
DÁTUM		05.2014		FORMÁT	
				5 x A4	
				MIERKA	
				1:50	