PRIEČNY REZ "B" 1:150
KM 1.547 306

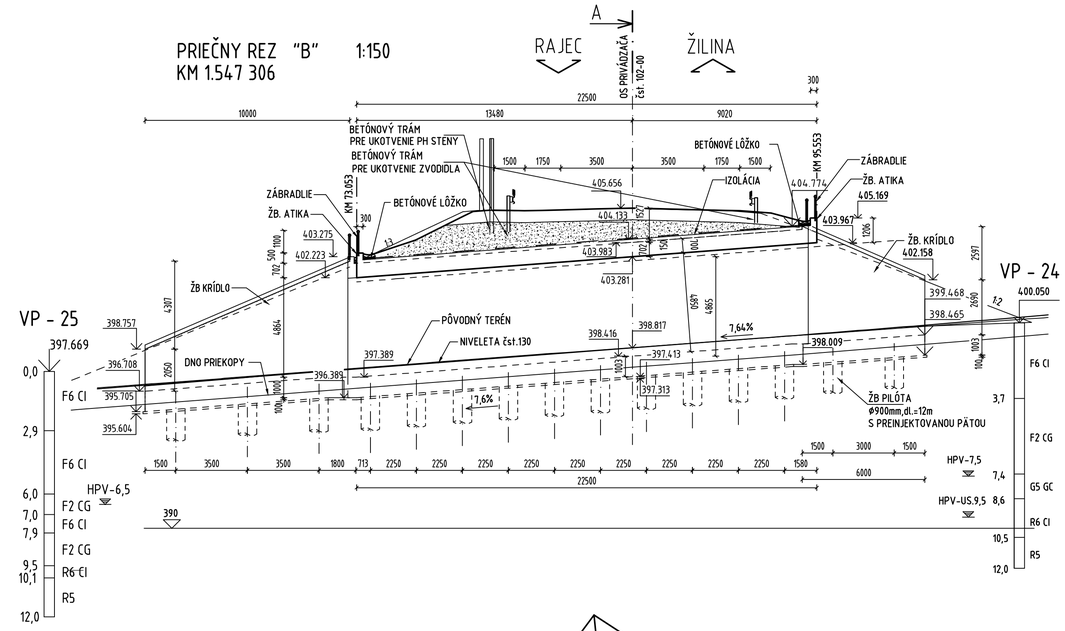

POHĽAD "1-1´´"
M 1:100

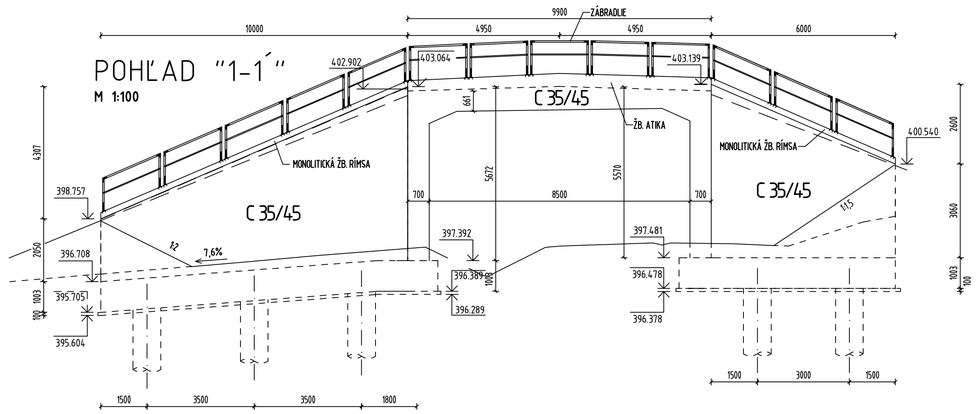

POHĽAD "2-2´´"
M 1:100

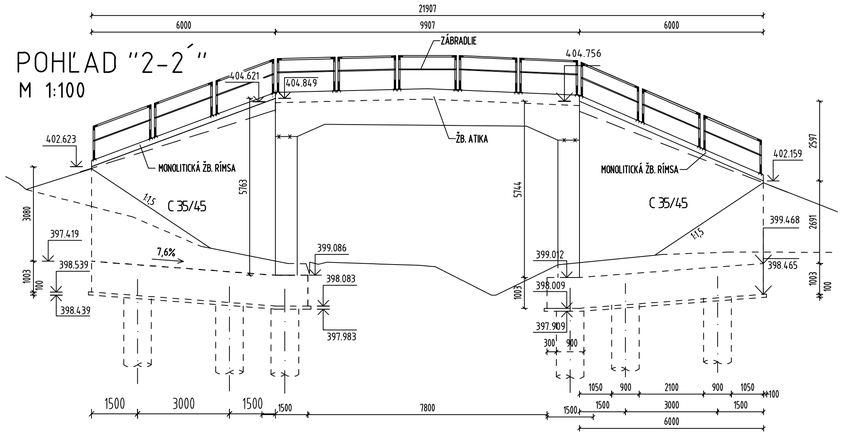

PÔDORYS
M 1:150

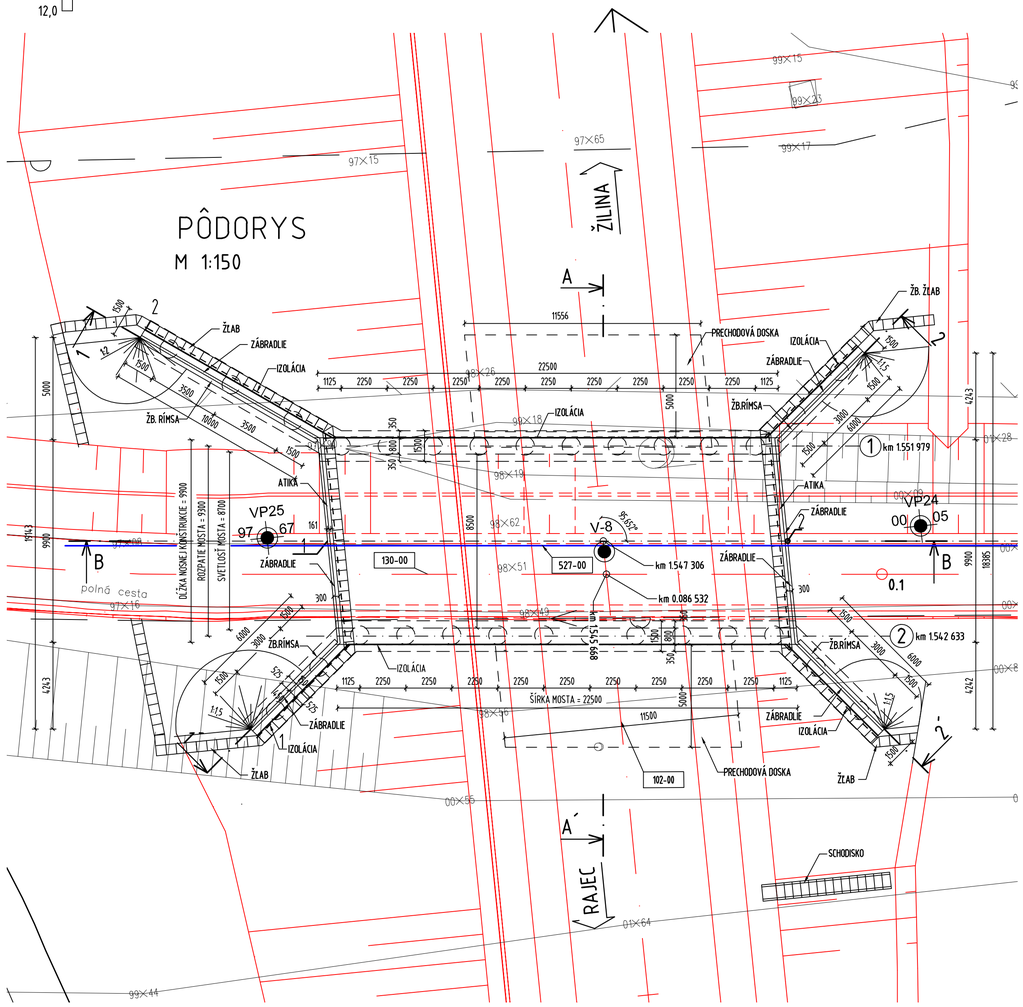

POZDĹŽNY REZ "A"
M 1:100

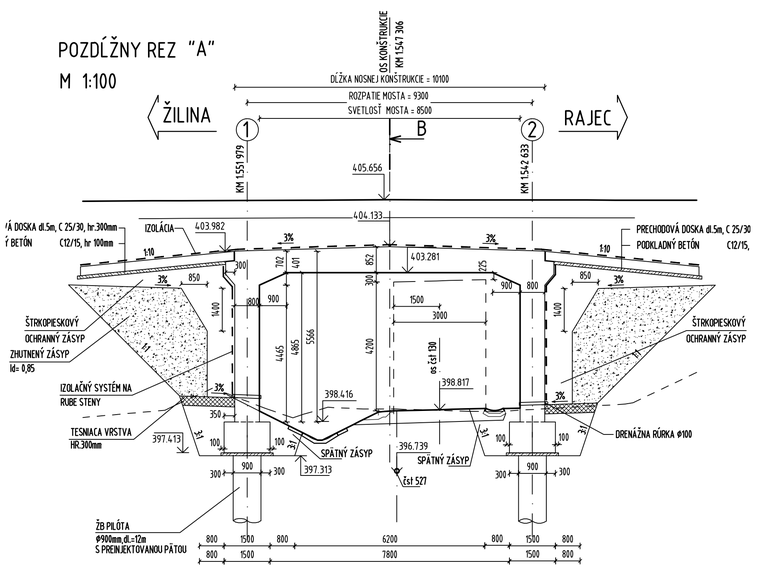

POUŽITÝ BETÓN :

PILÓTY:	C25/30 XC2,XA1,XF2 (SK)
PODKLADNÝ BETÓN:	C12/15 X0 (SK)
ZÁKLADOVÉ PÄSY:	C25/30 XC2,XA1,XF2 (SK)
KRÍDLA:	C35/45 XC4,XD2,XF4(SK)
NOSNÁ KONŠTRUKCIA:	C35/45 XC4,XD3,XF4(SK)
PRECHODOVÉ DOSKY:	C25/30 XC2,XF1(SK)
RÍMSY:	C35/45 XC4,XD3,XF4 (SK)

POUŽITÁ VÝSTUŽ :

BETONÁRSKA VÝSTUŽ	B500B

SÚVISIACE ČASTI STAVBY :

102-00 DIAĽNIČNÝ PRIVÁDZAČ LIETAVSKÁ LÚČKA - ŽILINA
130-00 ÚPRAVA POĽNEJ CESTY v km 1,546
527-00 PRELOŽKA ZÁSOBNÉHO VODOVODU DN 150-PVC v km 1,544
250-00 PROTIHLUKOVÁ STENA - VĽAVO km 1,400 - 1,860

čsťEDNÁVATEĽ

NÁRODNÁ DIAĽNIČNÁ SPOLOČNOSŤ

DOKUMENTÁCIA NA STAVEBNÉ POVOLENIE
219-00

ZÁKAZKA: DIAĽNIČNÝ PRIVÁDZAČ LIETAVSKÁ LÚČKA - ŽILINA			GEOCONSULT
ČASŤ STAVBY: 219-00 MOST NA PRIVÁDZAČI V KM 1,543 - 1,552			MILETIČOVA 21, P.O. BOX 34, 820 05 BRATISLAVA 25, TEL.: 02/5057 4703, FAX: 02/5057 4798
PRÍLOHA: PREHĽADNÝ VÝKRES		STUPEŇ: DSP	ČÍSLO ZÁKAZKY: 1347/1214
čsťEDNÁVATEĽ: NÁRODNÁ DIAĽNIČNÁ SPOLOČNOSŤ, a.s.		OKRES: ŽILINA	
HLAVNÝ INŽ. PROJ.: Ing. Marek Goláb	TECH. KONTROLA: Ing. Ladislav BAČA,CSc	SÚRADNICOVÝ SYSTÉM: JTSK	KATASTRÁLNE ÚZEMIE: PORÚBKA
ZODP. PROJ.: Ing., Dušan Ďuriš, PhD	VED. ÚSEKU: Ing Peter ŽIAK	VÝŠKOVÝ SYSTÉM: Bpv	ČÍSLO PRÍLOHY: 2.0
VYPRACOVAL: Ing. Marcel Novák	DÁTUM: 05.2014	FORMÁT: 8x A4	MIERKA: 1:150,100
			SÚPRAVA