



REZ A-A

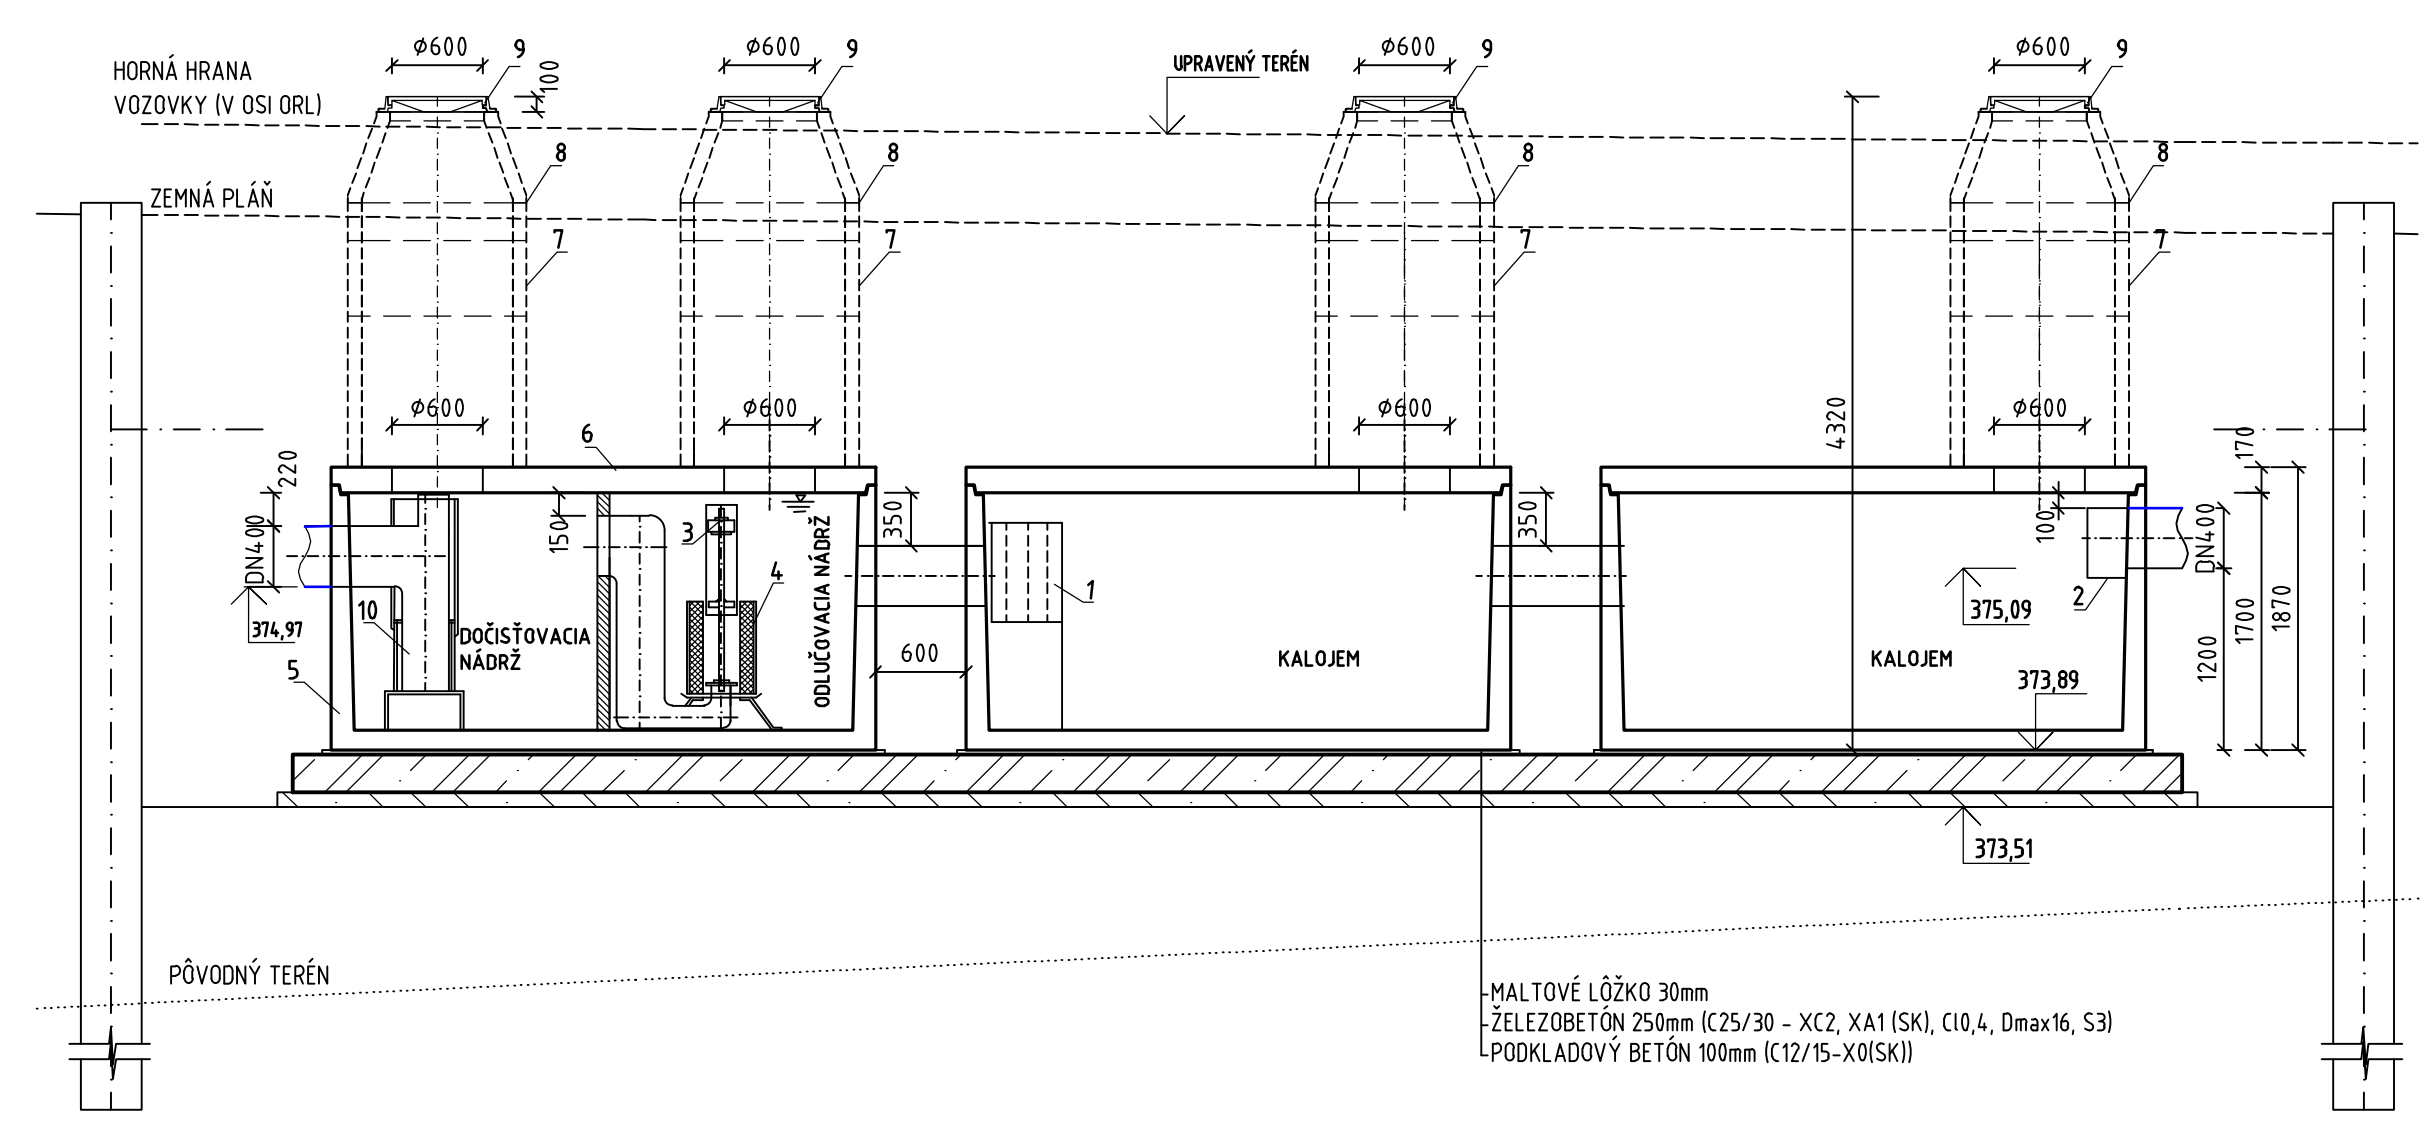

PÔDORYS

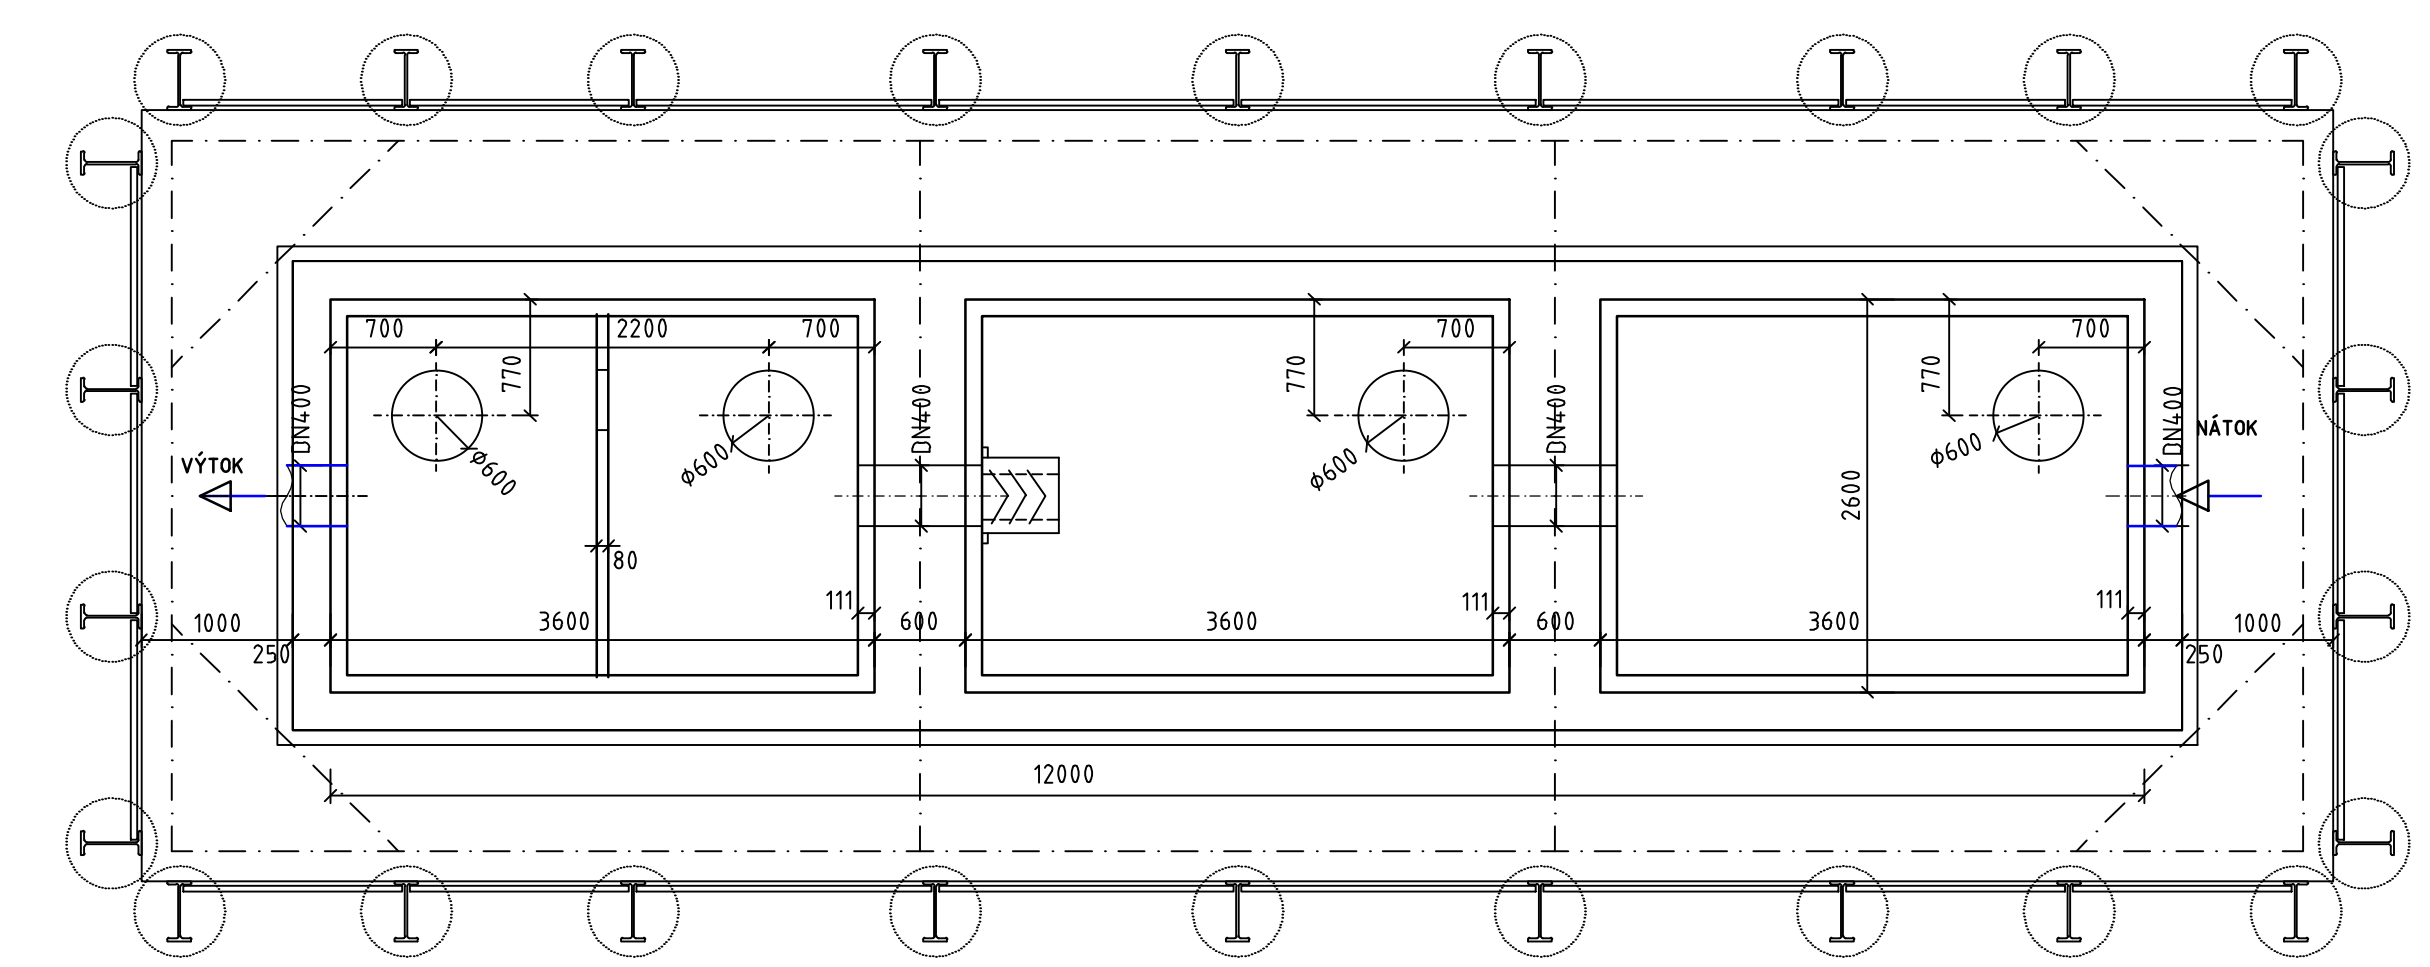

- 1 KOAGULAČNÁ BARIÉRA
- 2 USMERŇOVAČ NÁTOKU
- 3 PLAVÁK
- 4 KOALESCENČNÝ FILTER
- 5 ŽELEZOBETÓNOVÁ NÁDRŽ
- 6 ŽELEZOBETÓNOVÁ STROPNÁ DOSKA
- 7 BETÓNOVÉ SKRUŽE DN 1000 S POPLASTOVANÝMI STÚPADLAMI
- 8 PRECHODOVÁ SKRUŽ 600/1000 VYBAVENÁ KAPSOVÝMI STÚPADLAMI - 2 ks
- 9 POKLOP DN 600, TR. D 400 kN NA PÁNTOCH, UZAMYKATEĽNÝ, S BET. VÝPLŇOU, V RÁME
- 10 SORPČNÝ FILTER

ODLUČOVAČ ROPNÝCH LÁTOK 125 l/s NA STOKE DA


POZNÁMKA:
ZEMNÉ PRÁCE DOPORUČUJEME VYKONAŤ OD ZÁKLADOVEJ ŠKÁRY.
V PRÍPADE VYKONÁVANIA ZEMNÝCH PRÁČ OD PLÁNE VOZOVKY:
VÝKOP ZAPAŽENÝ ZÁPOROVÝM PAŽENÍM S ROZOPRETÍM

OBJEDNÁVATEL



NÁRODNÁ DIAĽNIČNÁ SPOLOČNOSŤ

DOKUMENTÁCIA NA STAVEBNÉ POVOLENIE
303-00

ZÁKAZKA		DIAĽNIČNÝ PRIVÁDZAČ LIETAVSKÁ LÚČKA - ŽILINA			
ČASŤ STAVBY		303-00 ODLUČOVAČ ROPNÝCH LÁTOK V km 5,500		MILETIČOVA 21, P.O. BOX 34 820 05 BRATISLAVA 25 TEL.: 02/5057 4703, FAX.: 02/5057 4798	
PRÍLOHA		STAVEBNÝ VÝKRES		STUPEŇ	ČÍSLO ZÁKAZKY
OBJEDNÁVATEL		NÁRODNÁ DIAĽNIČNÁ SPOLOČNOSŤ, a.s.		DSP	1347/1214
HLAVNÝ INŽ. PROJ.		Ing. Marek Goláb		TECH. KONTROLA	Ing. Ondrej KUPČO
VED. ÚSEKU		Ing. Peter ŽIAK		SÚRADNICOVÝ SYSTÉM	JTSK
ZODP. PROJ.		Ing. Eva Volleková		VÝŠKOVÝ SYSTÉM	Bpv
VYPRACOVAL		Ing. Andrej Prítila		ČÍSLO PRÍLOHY	SÚPRAVA
DÁTUM		05.2014		3	
FORMÁT		6x A4			
				MIERKA	1:50