


VZOROVÝ PRIEČNY REZ ULOŽENIA POTRUBIA  
VODOVODNÉ POTRUBIE TLAKOVÉ HD-PE DN 50

OBJEDNÁVATEĽ



NÁRODNÁ DIAĽNIČNÁ SPOLOČNOSŤ

ALTERNATÍVA ULOŽENIA POTRUBIA V RYHE S VÝSKYTOM HPV

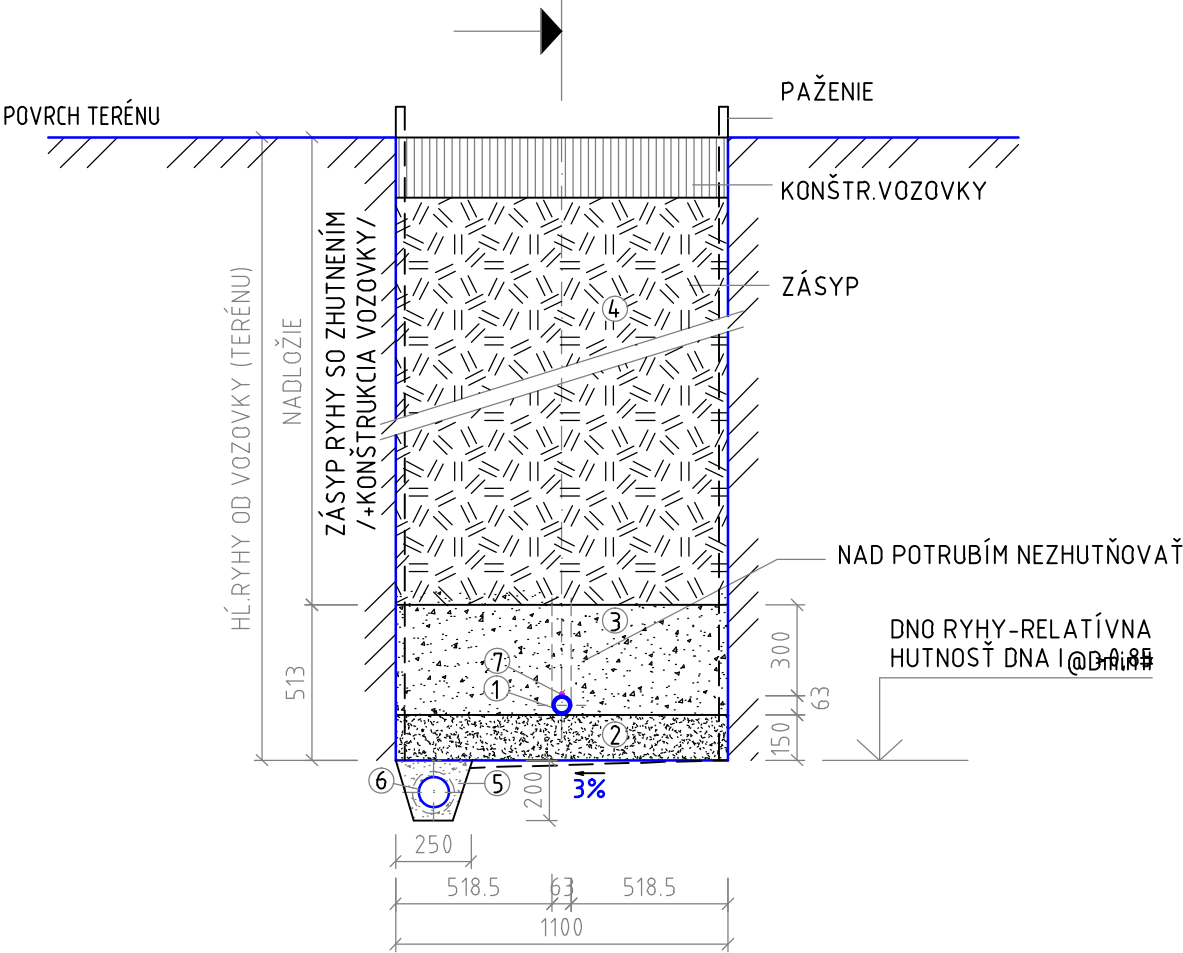

DOKUMENTÁCIA NA STAVEBNÉ POVOLENIE  
524-00

1	VODOVODNÉ POTRUBIE DN 50 PE-HD PN10, PE 100 /63x3,8mm/, STN EN 12201
2	LÔŽKO Z PIESKU HR.150mm /PIEŠČITÝ ŠTRK MAX.ZRNO 16mm/
3	TRIEDENÝ ZHUTNENÝ ZÁSYP-MAX.ZRNO 20mm VRSTVY MAX.150mm DO VÝŠKY 300mm NAD DRIEK RÚRY I D>0,85
4	ZHUT. ZÁSYP RYHY PREHODENOU TRIEDENOU ZEMINOU VHODNOU DO PODKLADNÝCH VRSTIEV KOMUNIKÁCIE /ALTER.ŠTRKOPIESOK RELATÍVNA HUTNOSŤ I D>0,85/
5	ALTERN.ULOŽENIA POD HLADINOU PODZEMNEJ VODY-ŠTRK RESP. ŠTRKODRVA MAX.ZRNO 60mm
6	DRENÁŽNA RÚRKA DN100 /V PRÍP.SKALNATÉHO DNA RYHY MOŽNO DRENÁŽNE RÚR.NAHRADIŤ.KAM.ROVNANINOU/
7	VYHLADÁVACÍ VODIČ NA POTRUBÍ AYKY 2x4mm2

ZÁKAZKA		DIAĽNIČNÝ PRIVÁDZAČ LIETAVSKÁ LÚČKA - ŽILINA			
ČASŤ STAVBY		524-00 PRELOŽKA VODOVODU DN 50 V km 5,455		MILETIČOVA 21, P.O. BOX 34 820 05 BRATISLAVA 25 TEL.: 02/5057 4703, FAX.: 02/5057 4798	
PRÍLOHA		VZOROVÝ PRIEČNY REZ ULOŽENIA POTRUBIA		STUPEŇ DSP	ČÍSLO ZÁKAZKY 1347/1214
OBJEDNÁVATEĽ		NÁRODNÁ DIAĽNIČNÁ SPOLOČNOSŤ, a.s.		OKRES ŽILINA	
HLAVNÝ INŽ. PROJ. Ing. Marek Goláb	TECH. KONTROLA Ing. Ondrej KUPČO	SÚRADNICOVÝ SYSTÉM JTSK		KATASTRÁLNE ÚZEMIE: BYTČICA	
ZODP. PROJ. Ing. Eva Volleková	VED. ÚSEKU Ing. Peter ŽIAK	VÝŠKOVÝ SYSTÉM Bpv		ČÍSLO PRÍLOHY 5	SÚPRAVA
VYPRACOVAL Ing. Eva Volleková	DÁTUM 05.2014	FORMÁT 2x A4	MIERKA 1:25		