




# DOKUMENTÁCIA NA STAVEBNÉ POVOLENIE

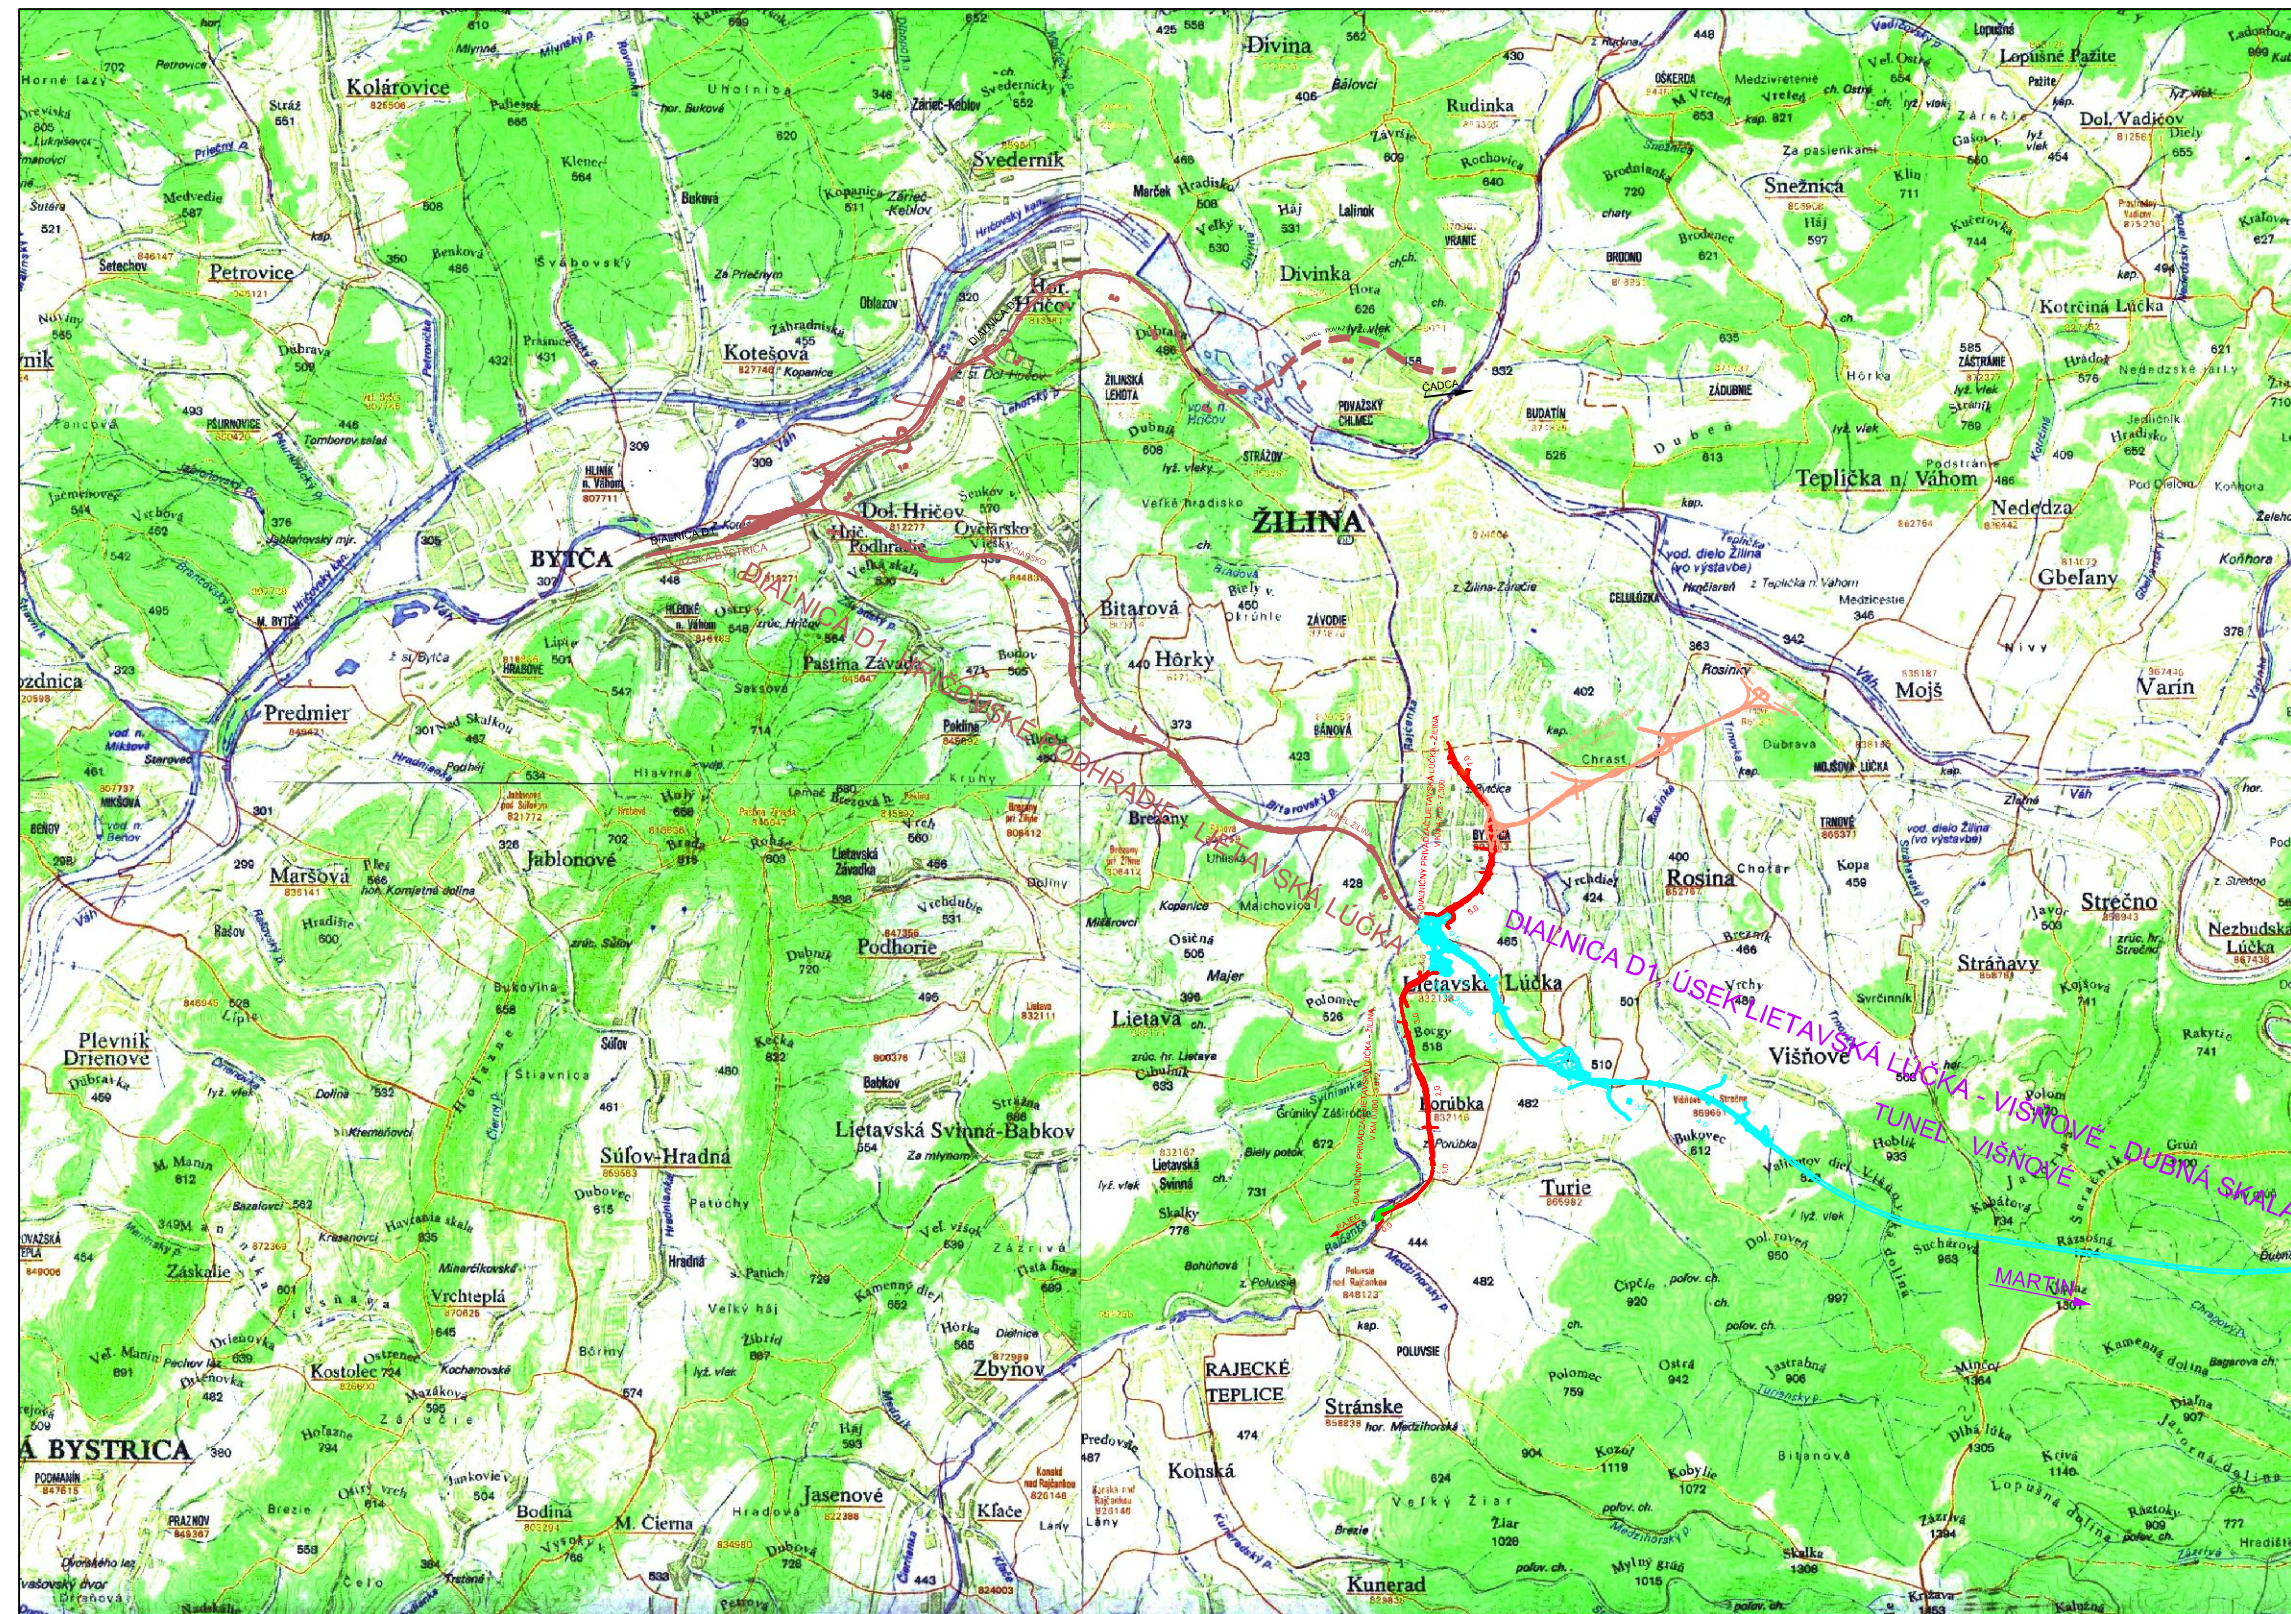

ZÁKAZKA <div style="text-align: center;"> <h1>             DIAĽNIČNÝ PRIVÁDZAČ              LIETAVSKÁ LÚČKA - ŽILINA           </h1> </div>			
ČASŤ STAVBY <div style="text-align: center;"> <h2>             PODKLADY PRE USPORIADANIE CESTNEJ SIETE           </h2> </div>		MILETIČOVA 21, P.O. BOX 34 820 05 BRATISLAVA 25 TEL. : 02/5057 4703, FAX. : 02/5057 4798	
PRÍLOHA <div style="text-align: center;"> <h3>SITUÁCIA M=1:50 000</h3> </div>		STUPEŇ <div style="text-align: center;"> <h3>DSP</h3> </div>	ČÍSLO ZÁKAZKY <div style="text-align: center;"> <h3>1347/1214</h3> </div>
OBJEDNÁVATEĽ <div style="text-align: center;"> <h3>NÁRODNÁ DIAĽNIČNÁ SPOLOČNOSŤ, a.s.</h3> </div>		OKRES <div style="text-align: center;"> <h3>ŽILINA</h3> </div>	
HLAVNÝ INŽ. PROJ. Ing. Marek GOLÁB	TECH. KONTROLA Ing. Ján MOCHOROVSKÝ	SÚRADNICOVÝ SYSTÉM JTSK	
ZODP. PROJ. Ing. Ondrej KUPČO	VED. ÚSEKU Ing. Peter ŽIAK	VÝŠKOVÝ SYSTÉM Bpv	
VYPRACOVAL Ing. Ondrej KUPČO	DÁTUM 05.2014	FORMÁT 3x A4	MIERKA 1:50 000
		ČÍSLO PRÍLOHY <div style="text-align: center;"> <h2>2</h2> </div>	SÚPRAVA