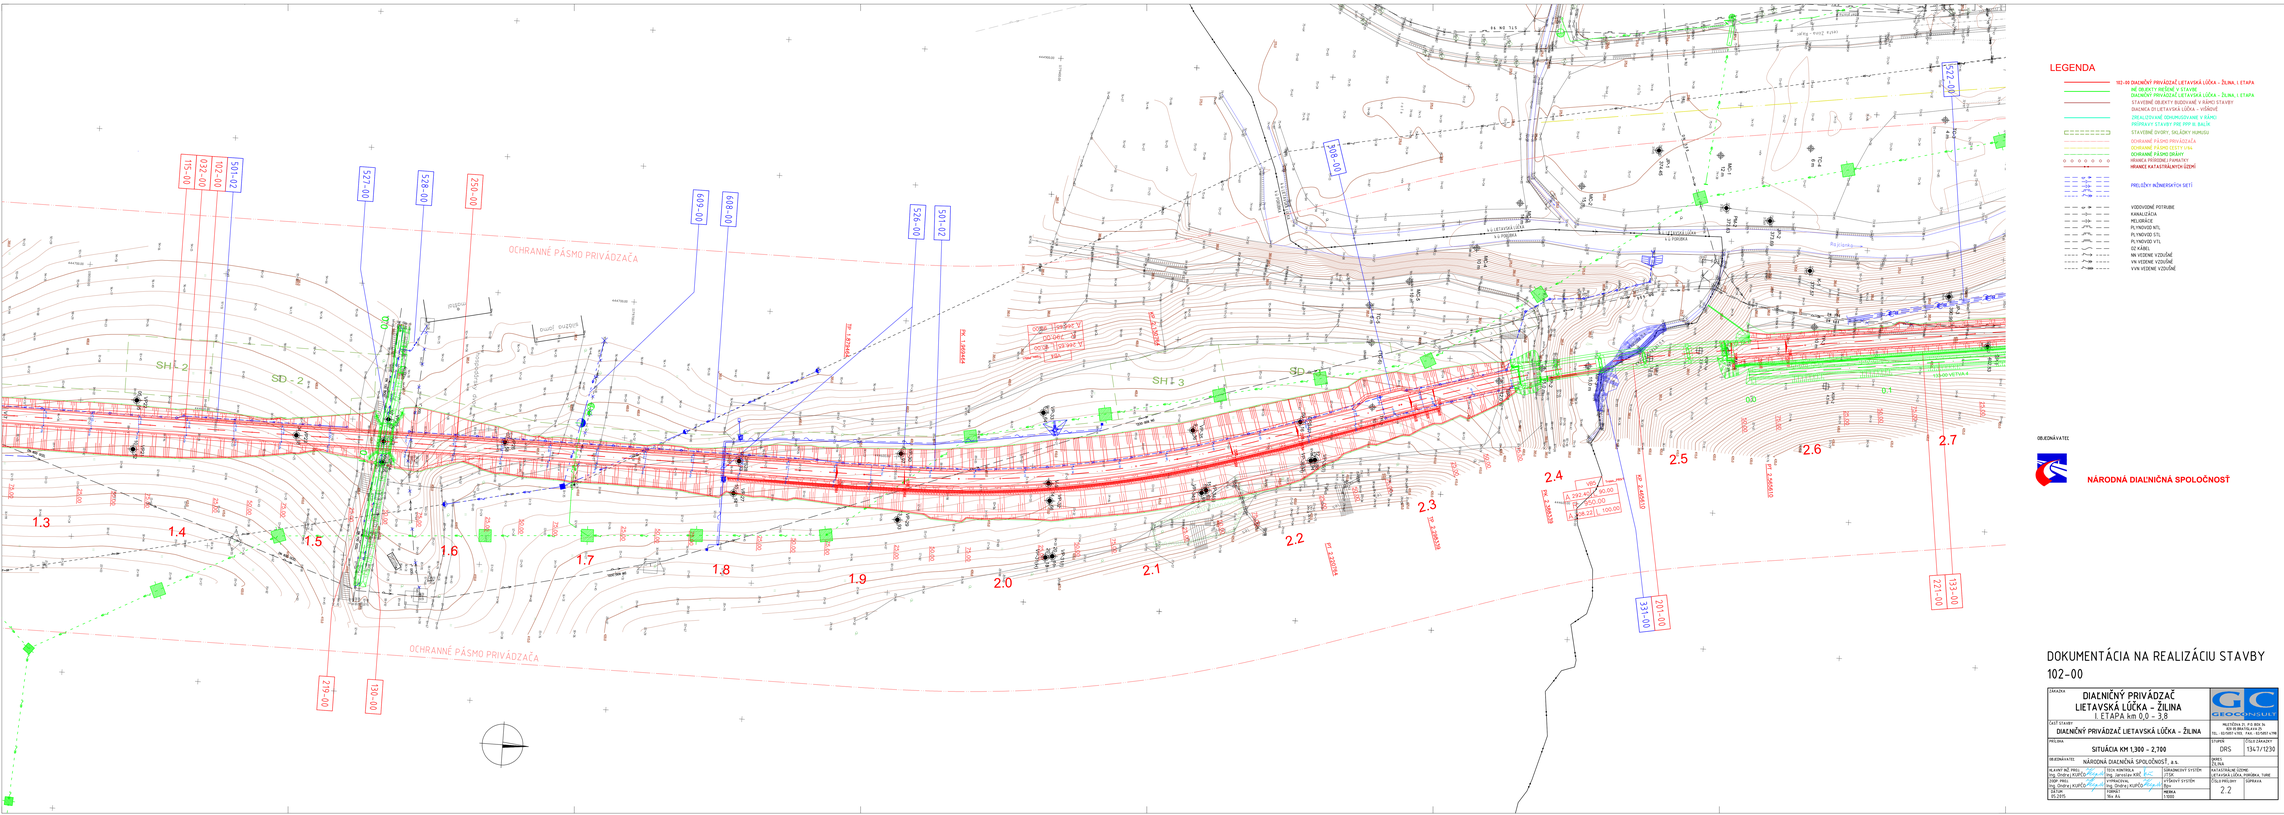

LEGENDA

- 102-00 DIAĽNIČNÝ PRIVÁDZAČ LIETAVSKÁ ĽÚČKA – ŽILINA, I.ETAPA
- NE OBJEKT NEŠPECIFIKOVANÝ V STAVBE
- DIAĽNIČNÝ PRIVÁDZAČ LIETAVSKÁ ĽÚČKA – ŽILINA, I.ETAPA
- STAVEBNÉ OBJEKTY BUDOVANÉ V RÁMCI STAVBY
- DIAĽNICA D1 LIETAVSKÁ ĽÚČKA – VRÁBLOVÉ
- ZREALIZOVANÉ ODKLONOVANIE V ÚSEKU
- PRÍPRAVA V STAVBY PRE PRP XL BALÍK
- STAVEBNÉ ÚVOBY, DOJAZDY, NÁHRADY
- OCHRANNÉ PÁSMO PRIVÁDZAČA
- OCHRANNÉ PÁSMO TECHNICKÉ VYBAV.
- OCHRANNÉ PÁSMO DRÁHY
- VÄZBOVÁ PODROBNÁ (PARAFÁLY)
- HRANICE KATASTRÁLNYCH ÚZEMÍ
- PRELOŽKY INŽINIERSKYCH SIETÍ
- VODOVODNÉ POTRUBIE
- KANALIZÁCIA
- MELIORÁCIE
- PLYNOVOD NTL
- PLYNOVOD STL
- PLYNOVOD VTL
- OZ KÁBEL
- NN VEDENIE VZDUŠNÉ
- VN VEDENIE VZDUŠNÉ
- VVN VEDENIE VZDUŠNÉ

OBJEDNÁVATEĽ

NÁRODNÁ DIAĽNIČNÁ SPOLOČNOSŤ

DOKUMENTÁCIA NA REALIZÁCIU STAVBY 102-00

STAVBA: DIAĽNIČNÝ PRIVÁDZAČ LIETAVSKÁ ĽÚČKA – ŽILINA I. ETAPA km 0,0 – 3,8			GEOCONSULT, PEZINSKÁ 11, P.O.BOX 34, 810 00 BRATISLAVA, TEL.: 02/68 91 000, FAX.: 02/6821 1196
ČASŤ STAVBY: DIAĽNIČNÝ PRIVÁDZAČ LIETAVSKÁ ĽÚČKA – ŽILINA			
PRÍLOHA: SITUÁCIA KM 1,300 – 2,700		STUPEŇ: DRS	ČÍSLO ZÁKAZKY: 1347/1230
OBJEDNÁVATEĽ: NÁRODNÁ DIAĽNIČNÁ SPOLOČNOSŤ, a.s.		ZPRACOVATEĽ: GEOCONSULT	
HLAVNÝ INŽ. PROJ.: Ing. Ondrej Kupčo	ODB. KONTROLA: Ing. Jaroslava Kiačiková	ORGANIZAČNÝ SYSTÉM: ETA	KATASTRÁLNE ÚZEMIE: LIETAVSKÁ ĽÚČKA, PAVORKA, TURIE
ODBP. PROJ.: Ing. Ondrej Kupčo	HYDROLÓG: Ing. Ondrej Kupčo	PRACOVNÝ SYSTÉM: PRO	ČÍSLO PRÍLOHY: 2.2
ZODP. PROJ.: Ing. Ondrej Kupčo, PhD.	TÉMA: MERKA	MERKA: 1:1000	SÚPRAVA:
ČÍSLO: 102-00	DÁTUM: 10/2015		