

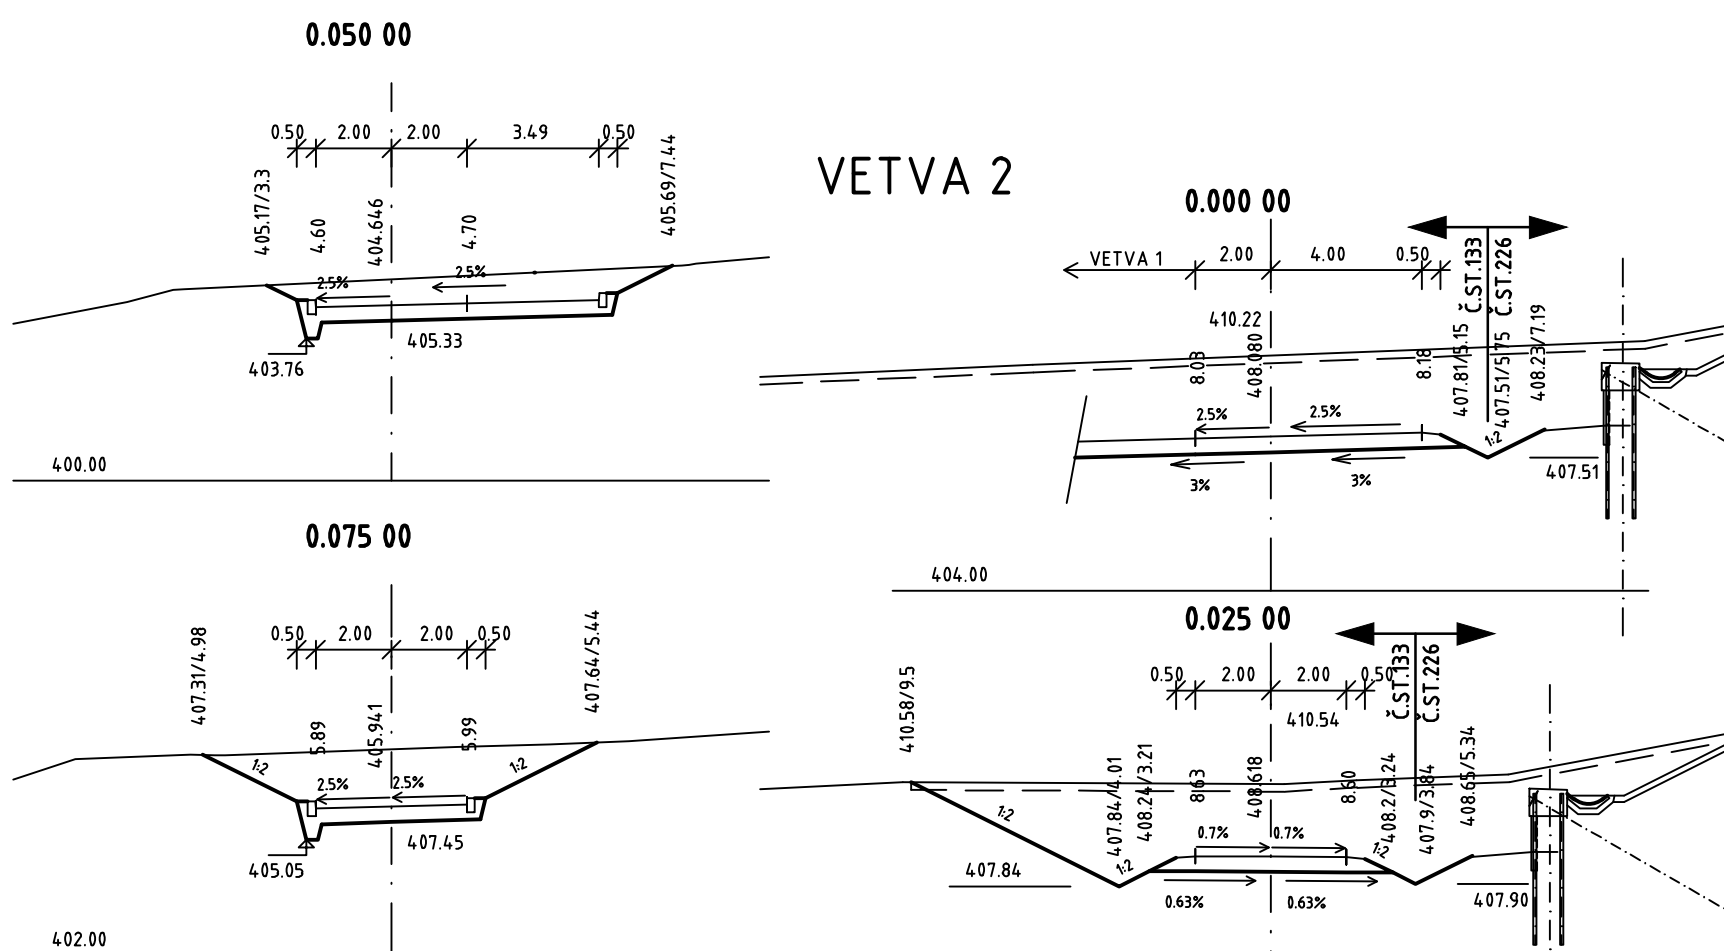
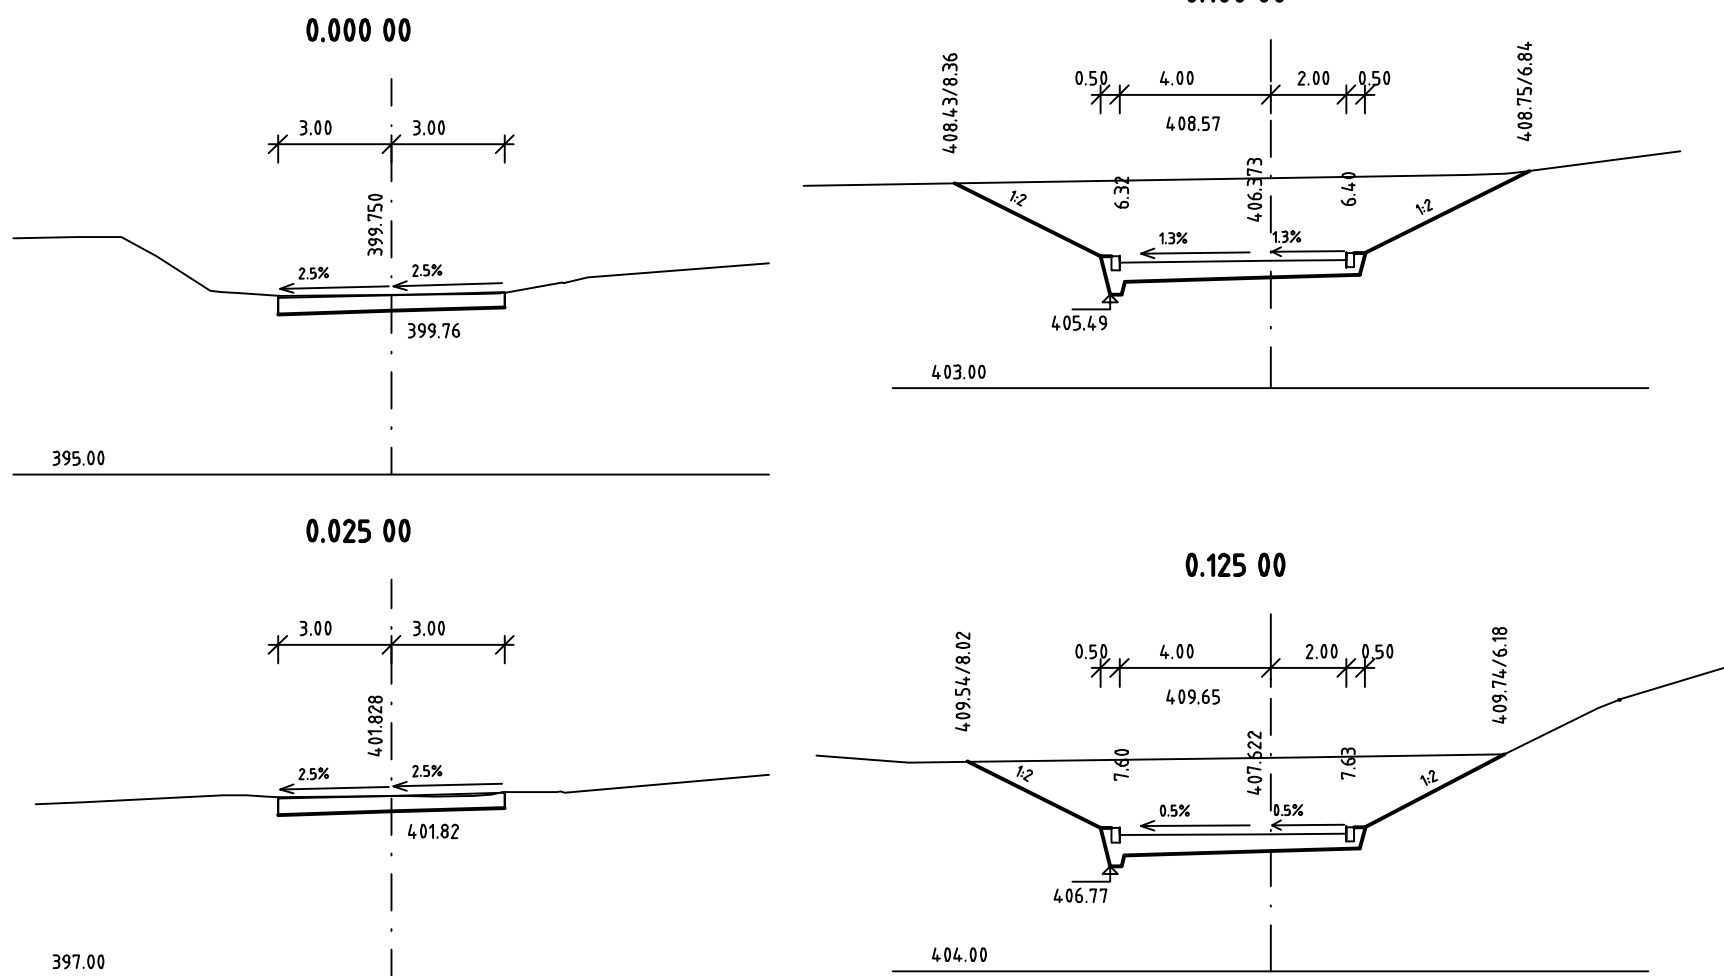
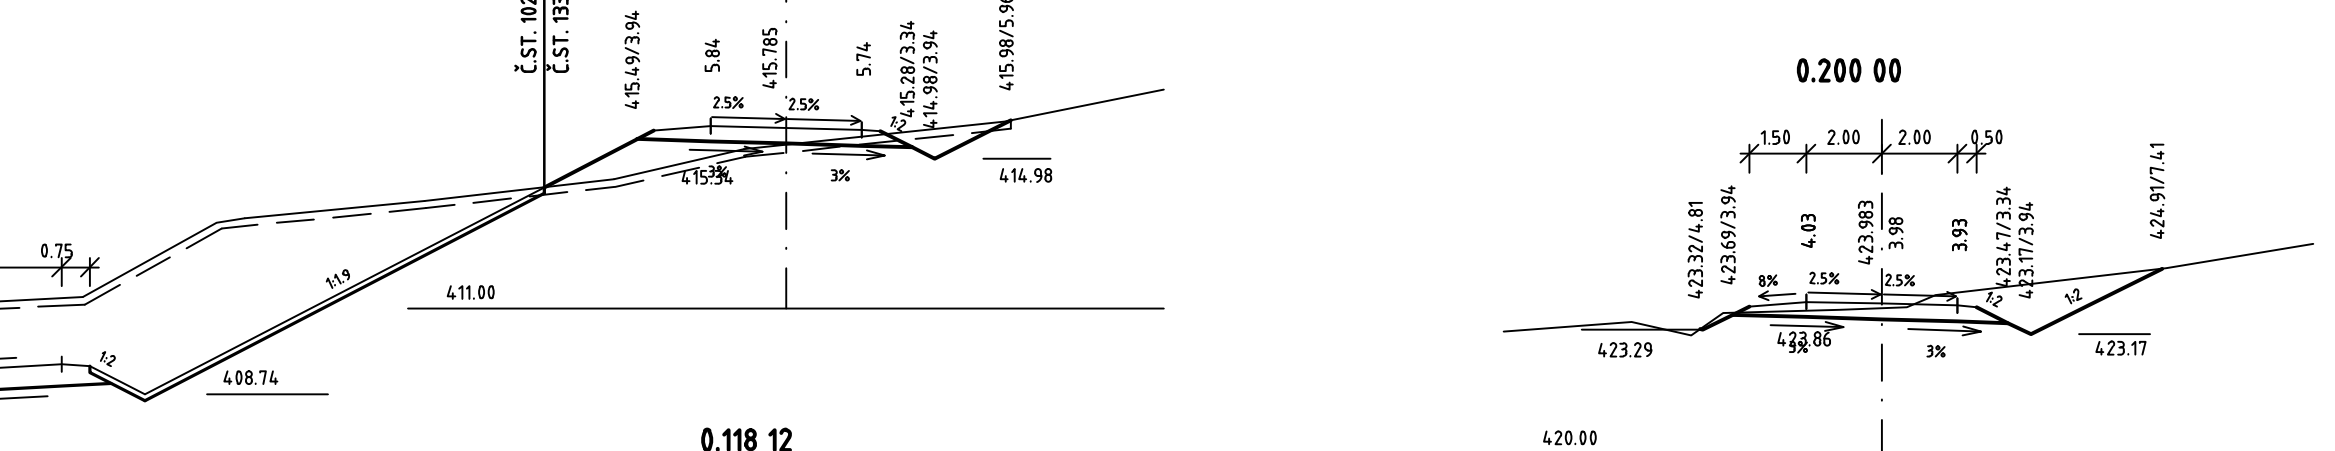
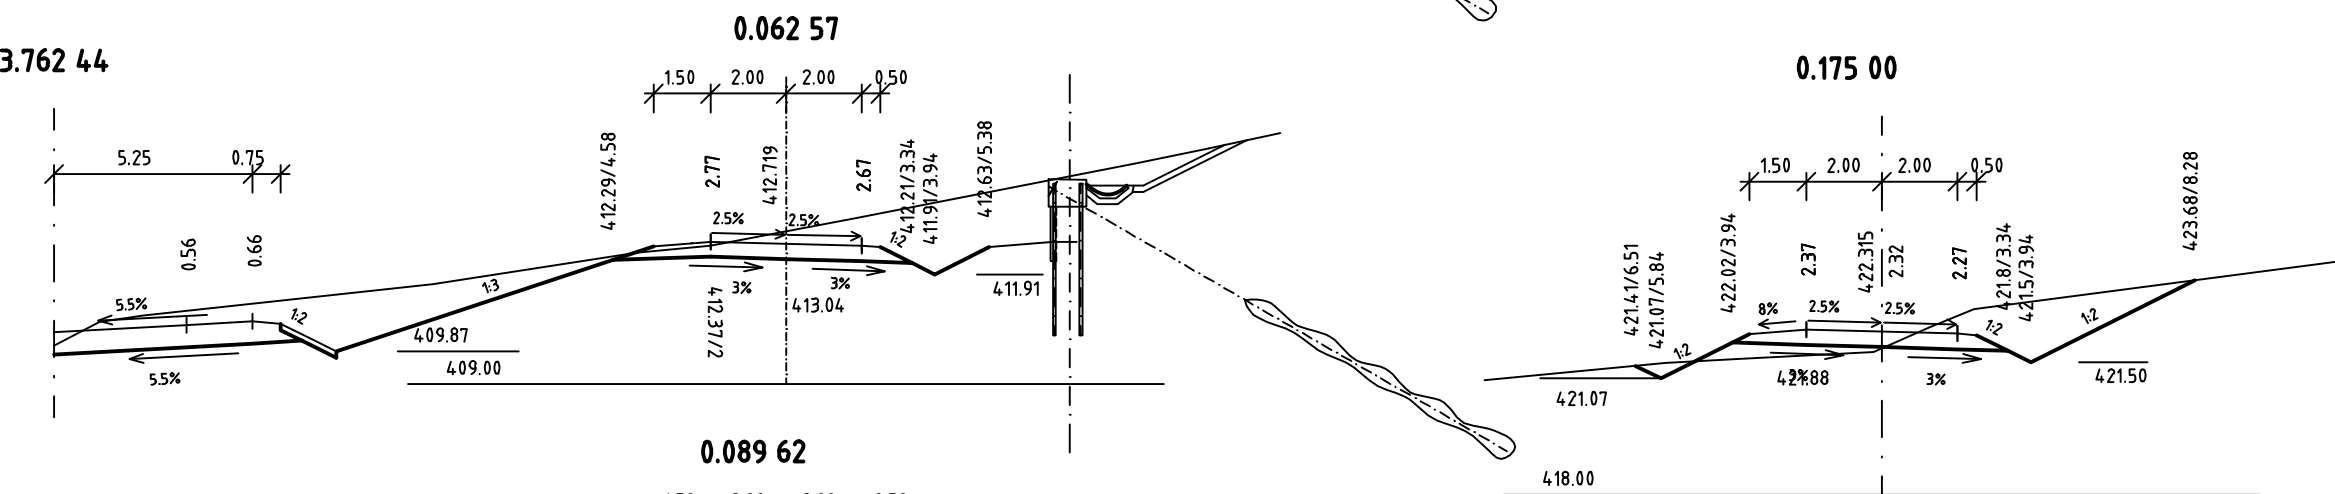
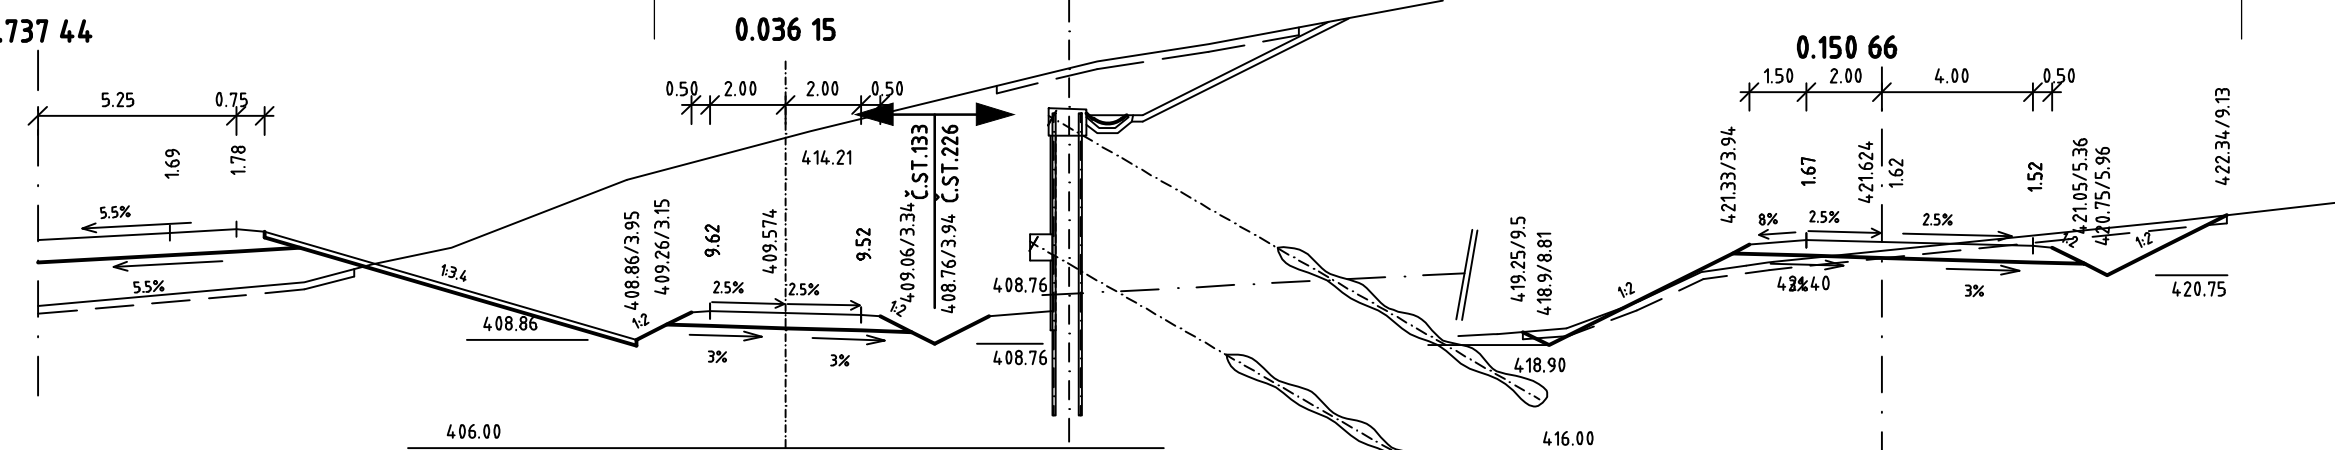










VETVA 1

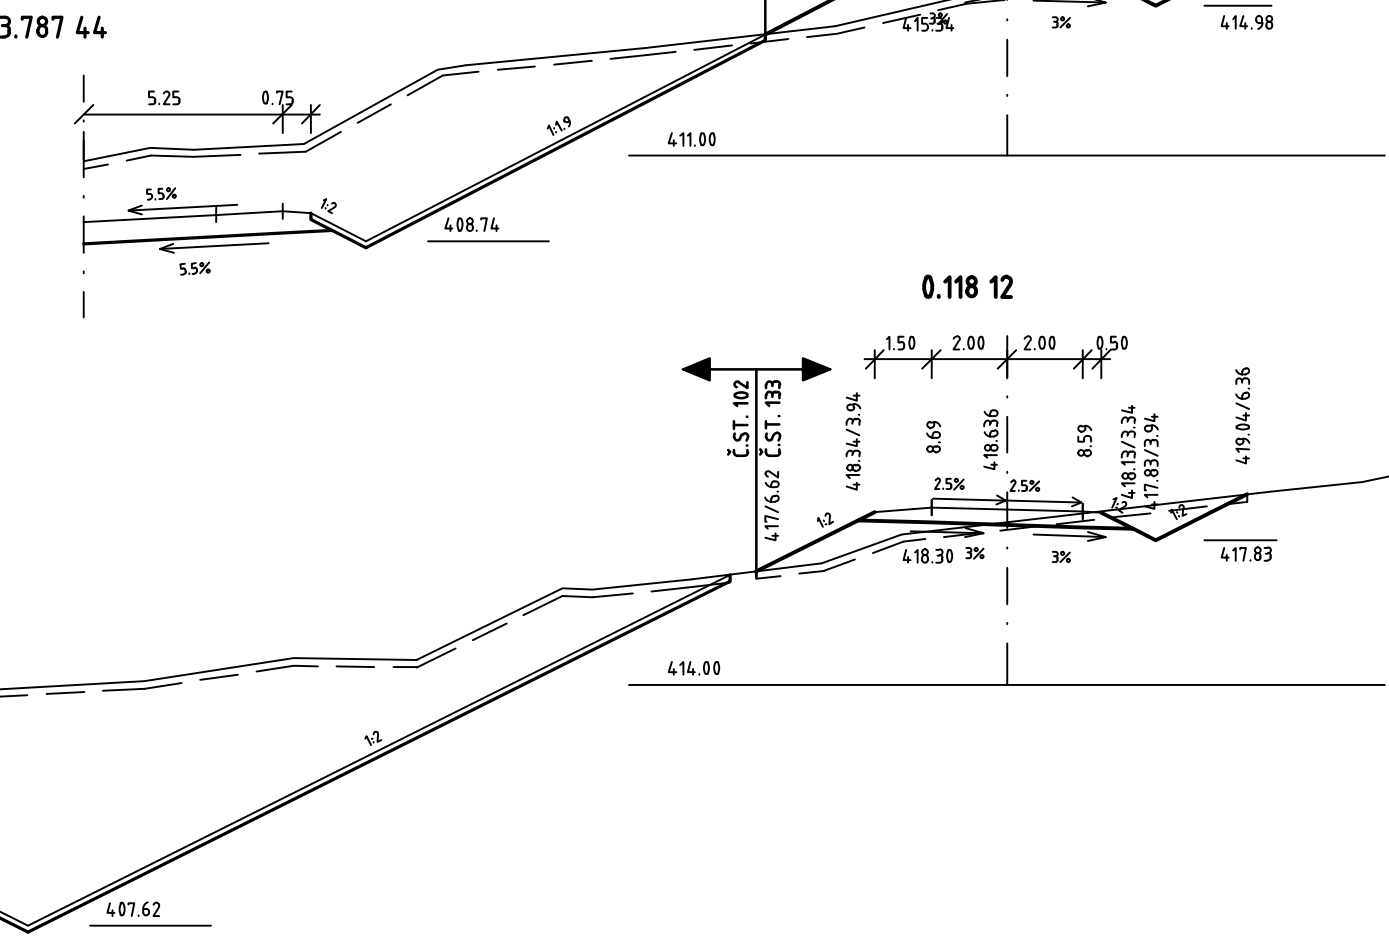

VETVA 2

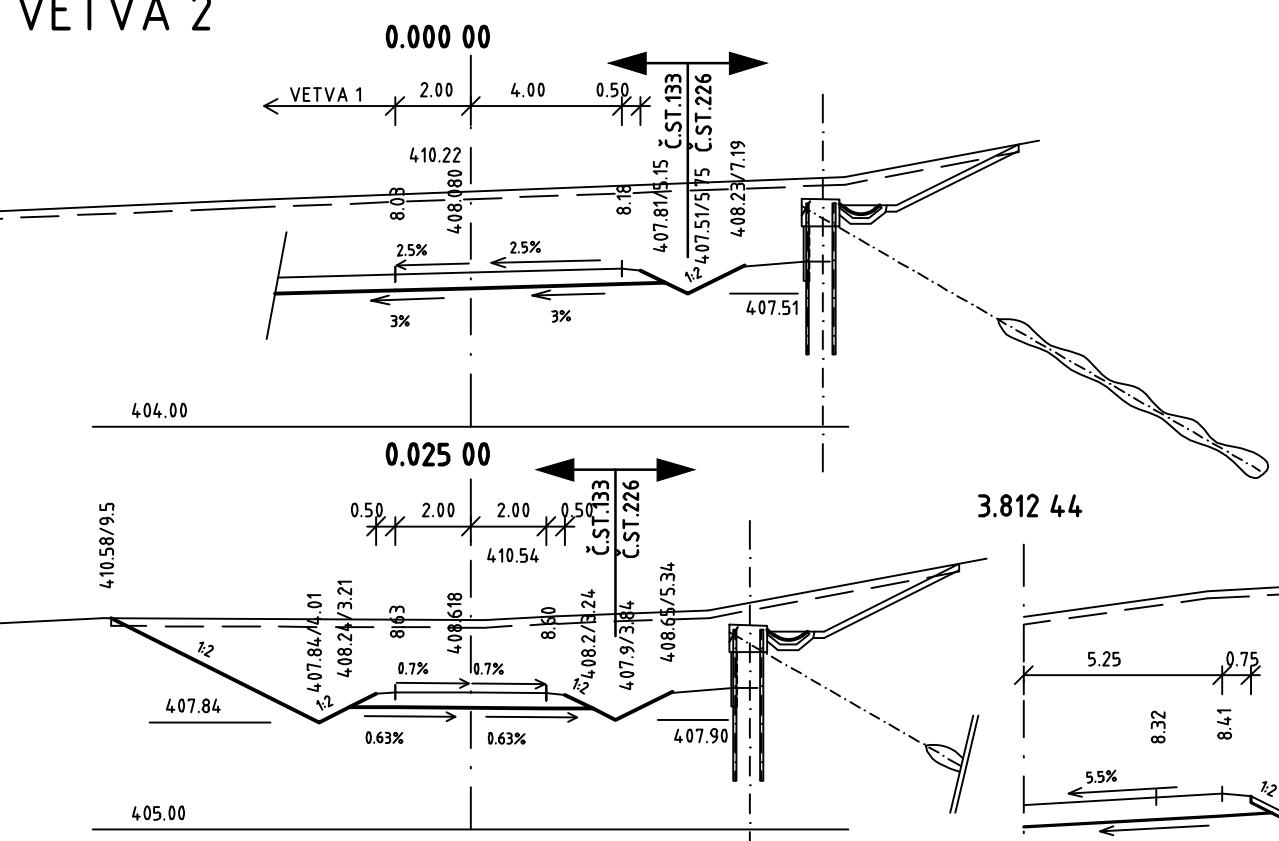

VETVA 3

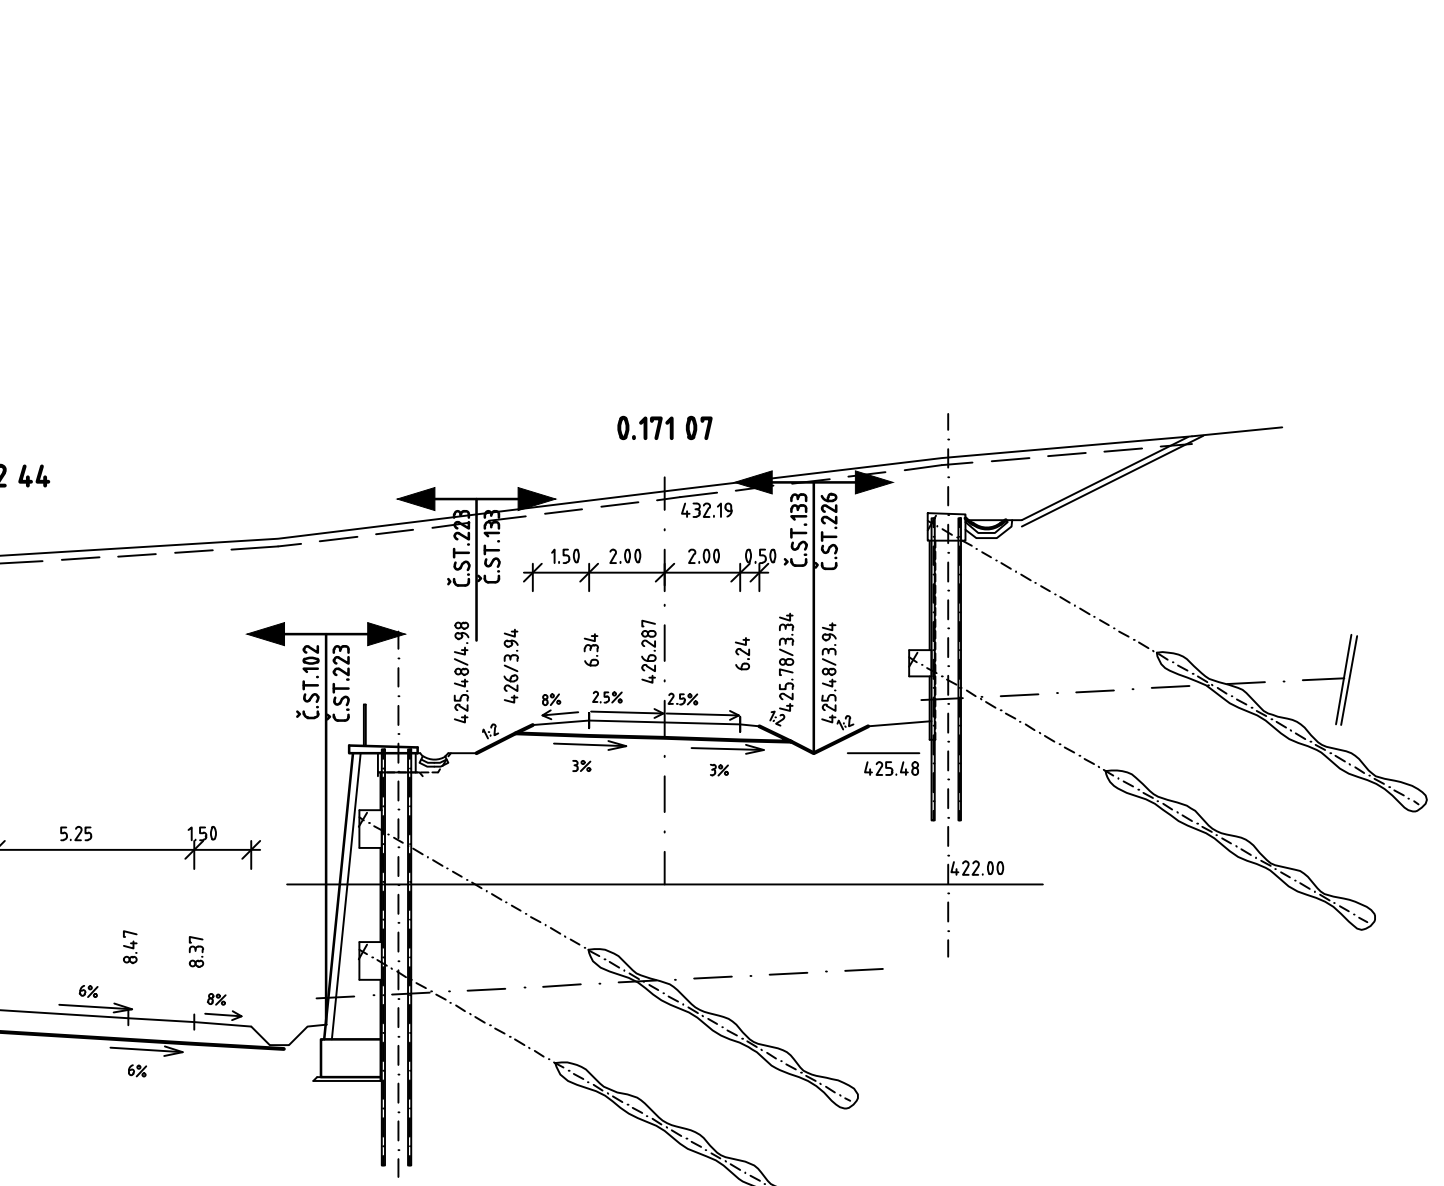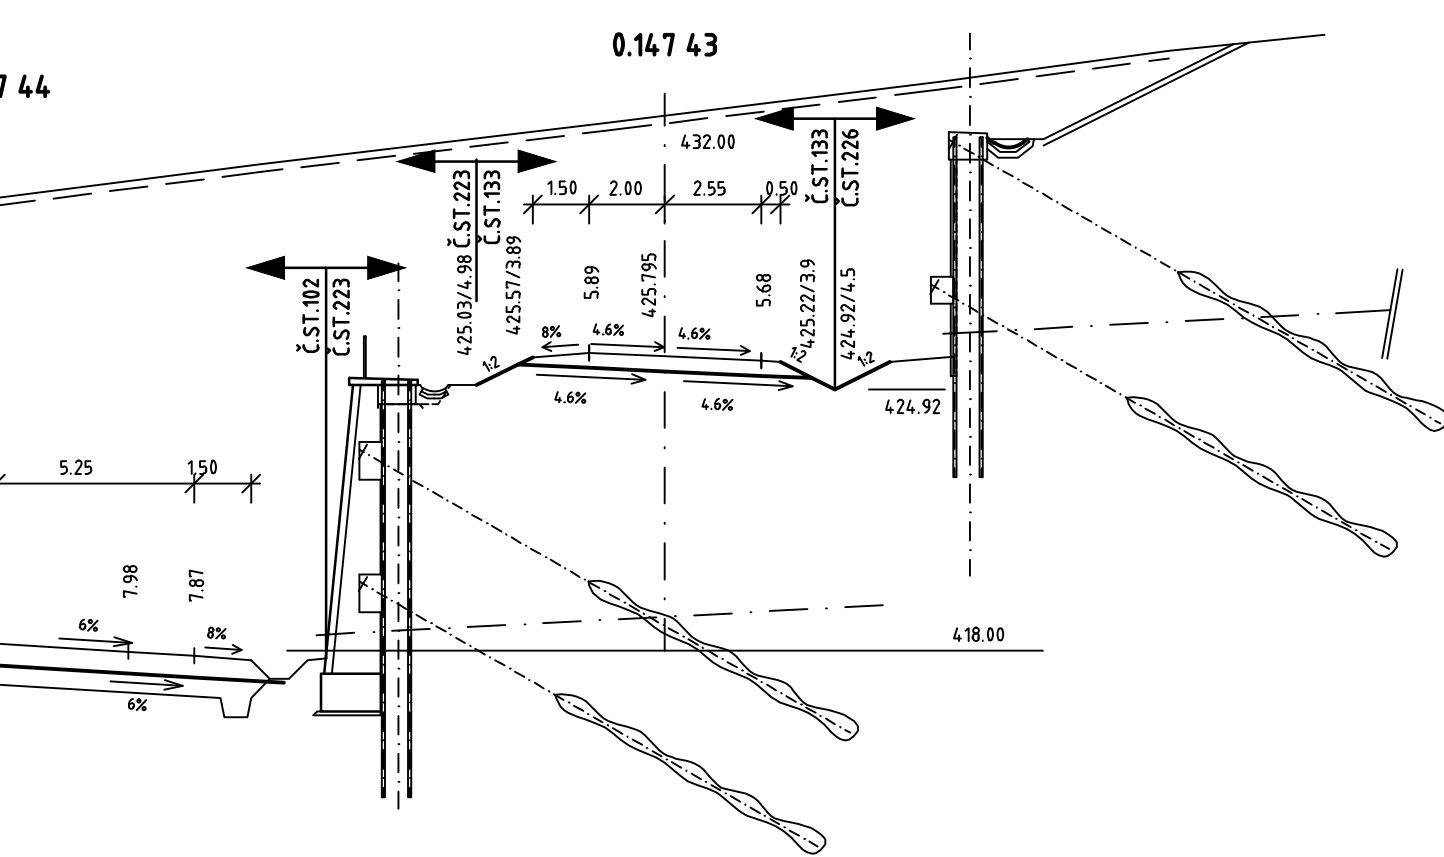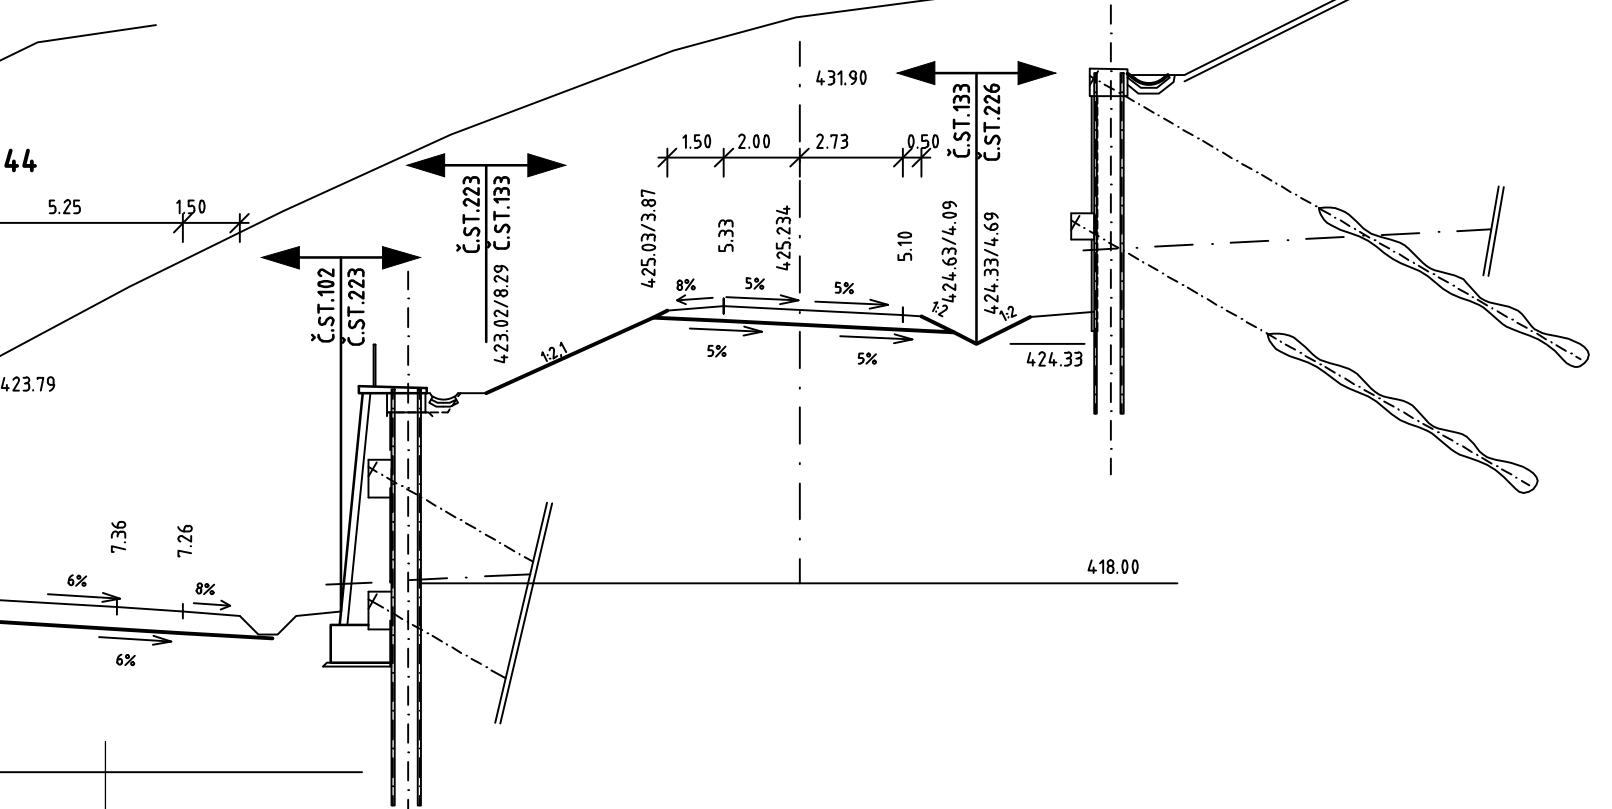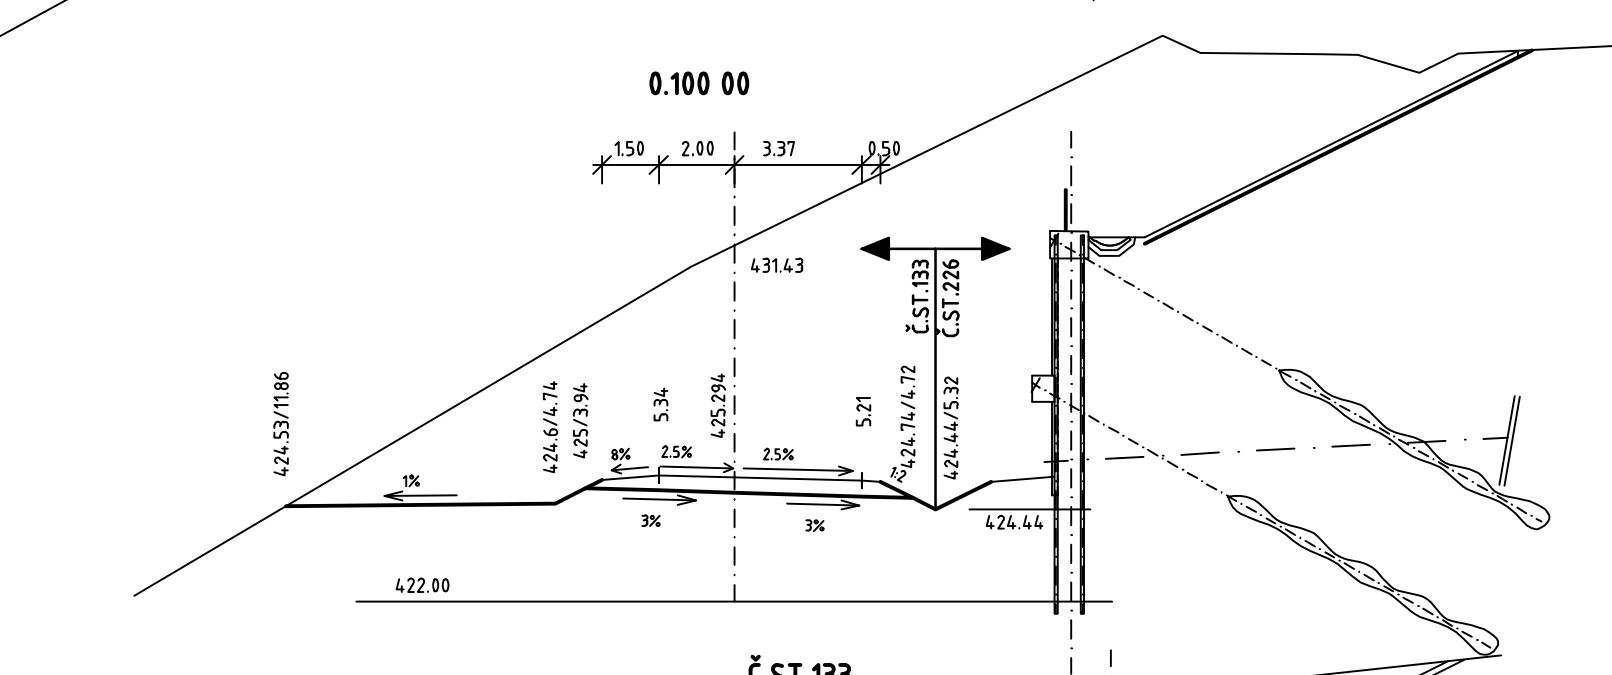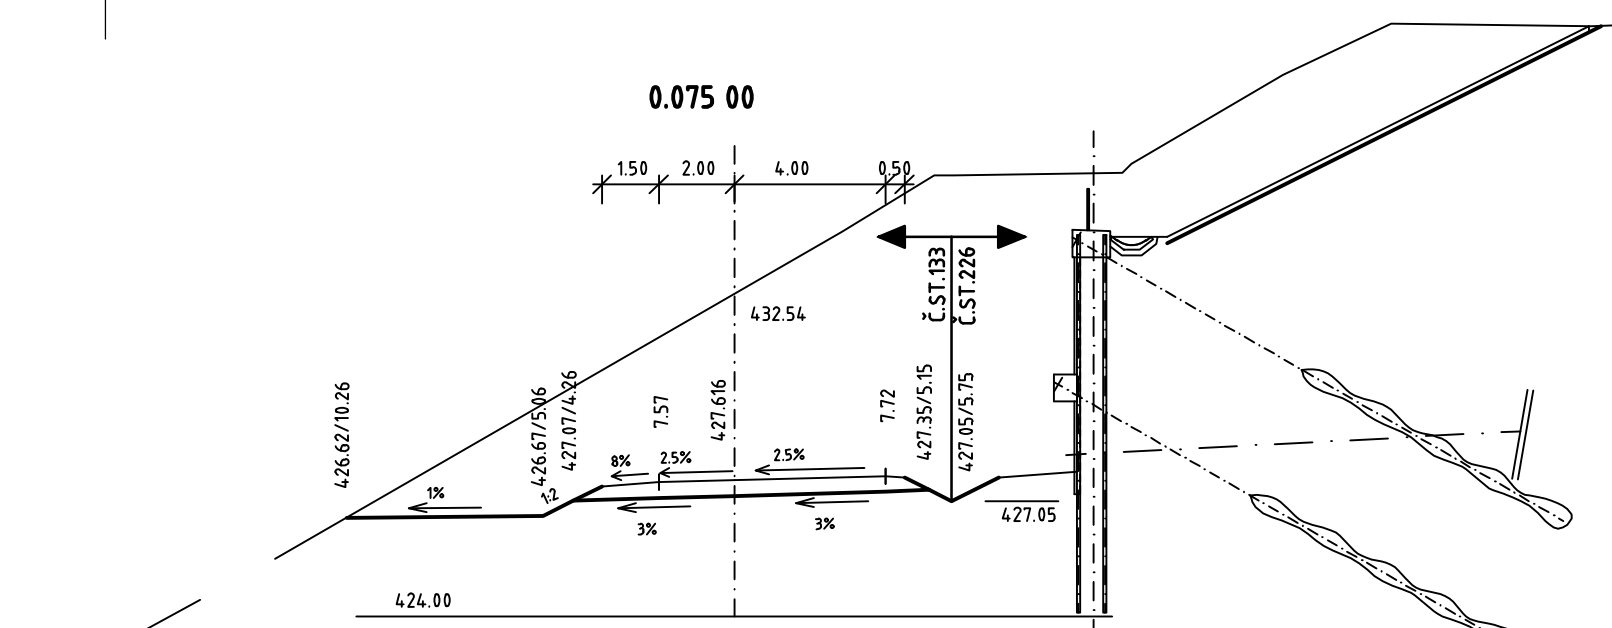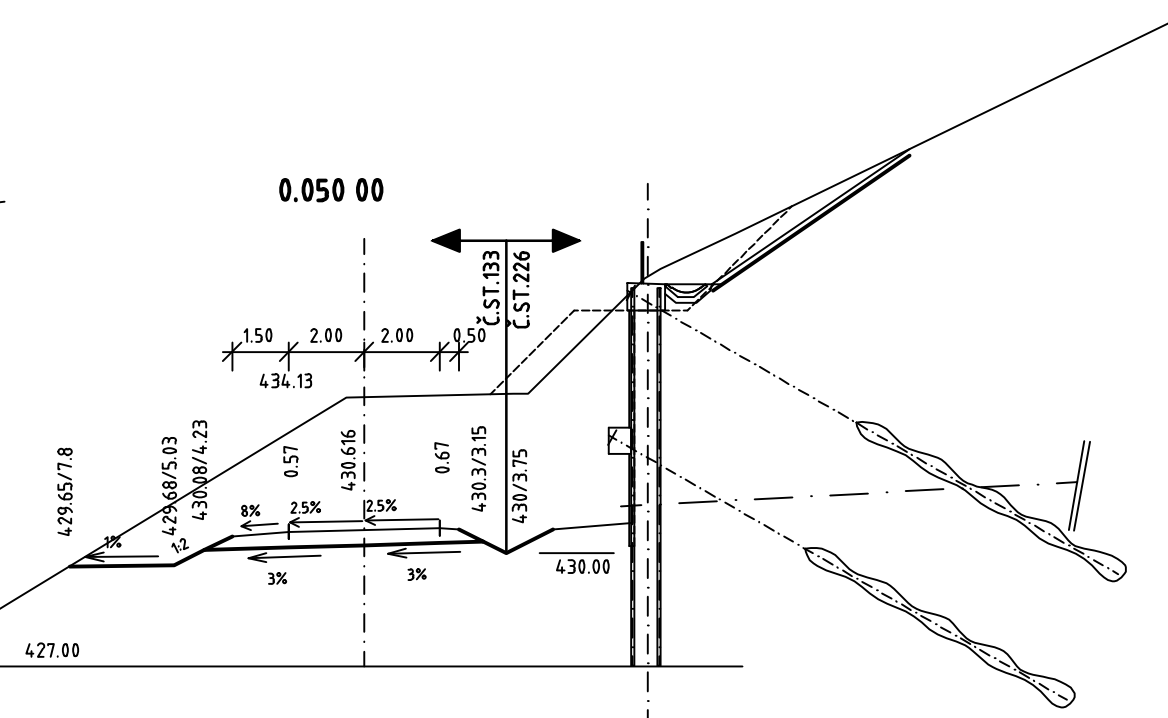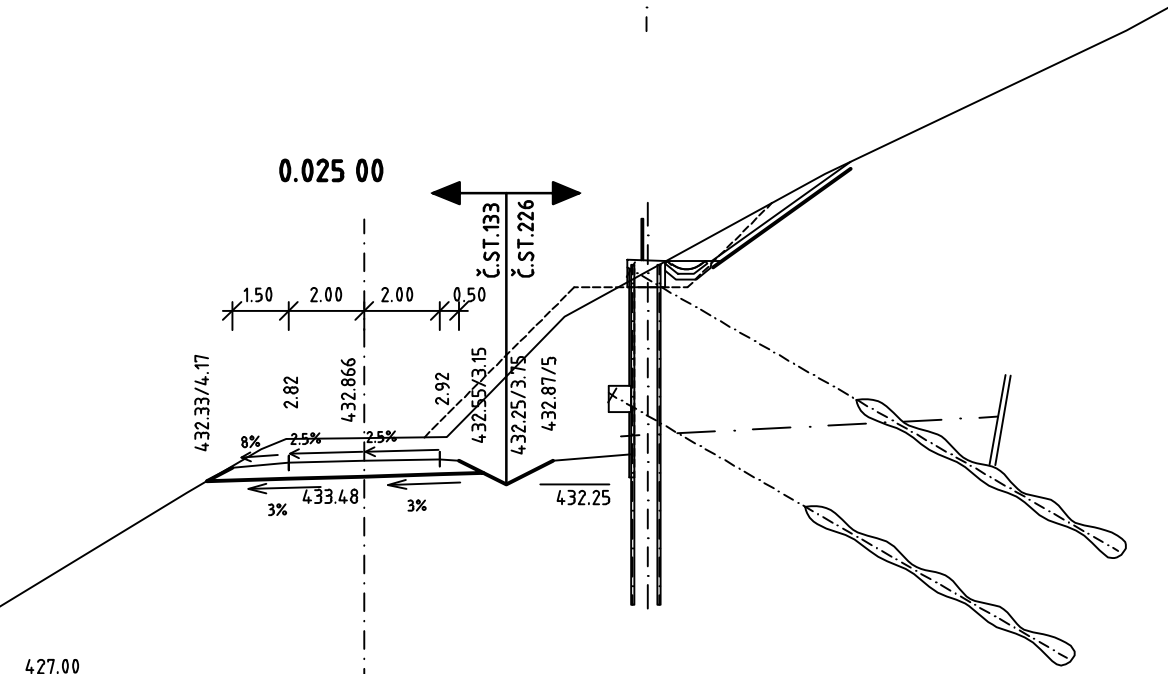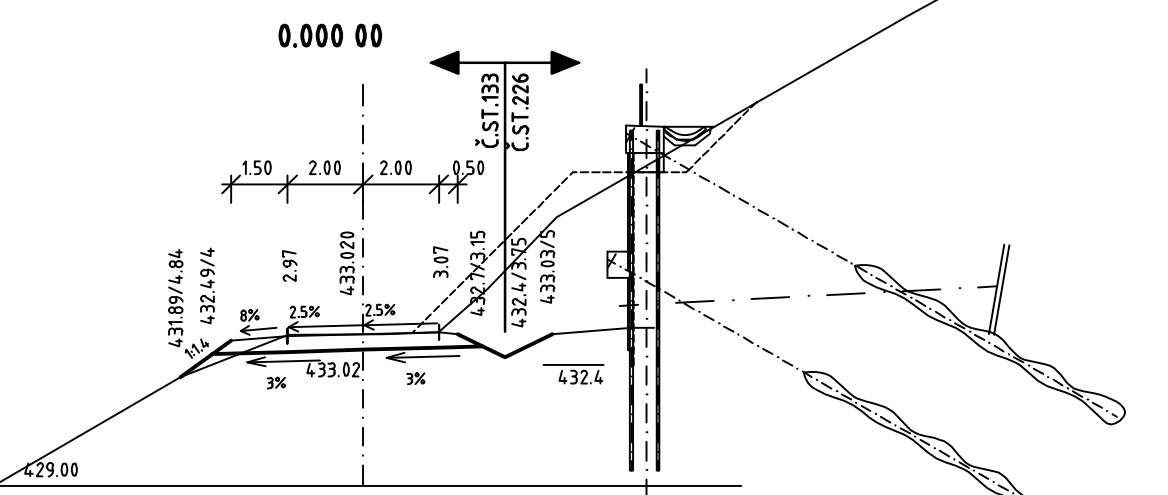

OBJEDNÁVATEL



NÁRODNÁ DIAĽNIČNÁ SPOLOČNOSŤ

DOKUMENTÁCIA NA REALIZÁCIU STAVBY 133-00

ZÁKAZKA		DIAĽNIČNÝ PRIVÁDZAČ LIETAVSKÁ LÚČKA - ŽILINA I. ETAPA km 0,0 - 3,8		GC GEOCONSULT	
ČASŤ STAVBY		133-00 PRELOŽKA POĽNEJ CESTY v km 3,200 - 3,850		MILETIČOVA 21, P.O. BOX 34 820 05 BRATISLAVA 25 TEL.: 02/5057 4703, FAX: 02/5057 4798	
PRÍLOHA		PRIEČNE REZY VETVA 1, VETVA 2, VETVA 3 ZÚ-KM 0,171		STUPEŇ	ČÍSLO ZÁKAZKY
OBJEDNÁVATEL		NÁRODNÁ DIAĽNIČNÁ SPOLOČNOSŤ, a.s.		DRS	1347/1230
HLAVNÝ INŽ. PROJ.		Ing. Ondrej KUPČO		OKRES	
ZODP. PROJ.		Ing. Dušan HESTERA		ŽILINA	
DATUM		05.2015		KATASTRÁLNE ÚZEMIE:	
				LIETAVSKÁ LÚČKA	
				ČÍSLO PRÍLOHY	SÚPRAVA
				5.1	