


POHLAD A-A

1:100


PILIERE Č. 2 A 5

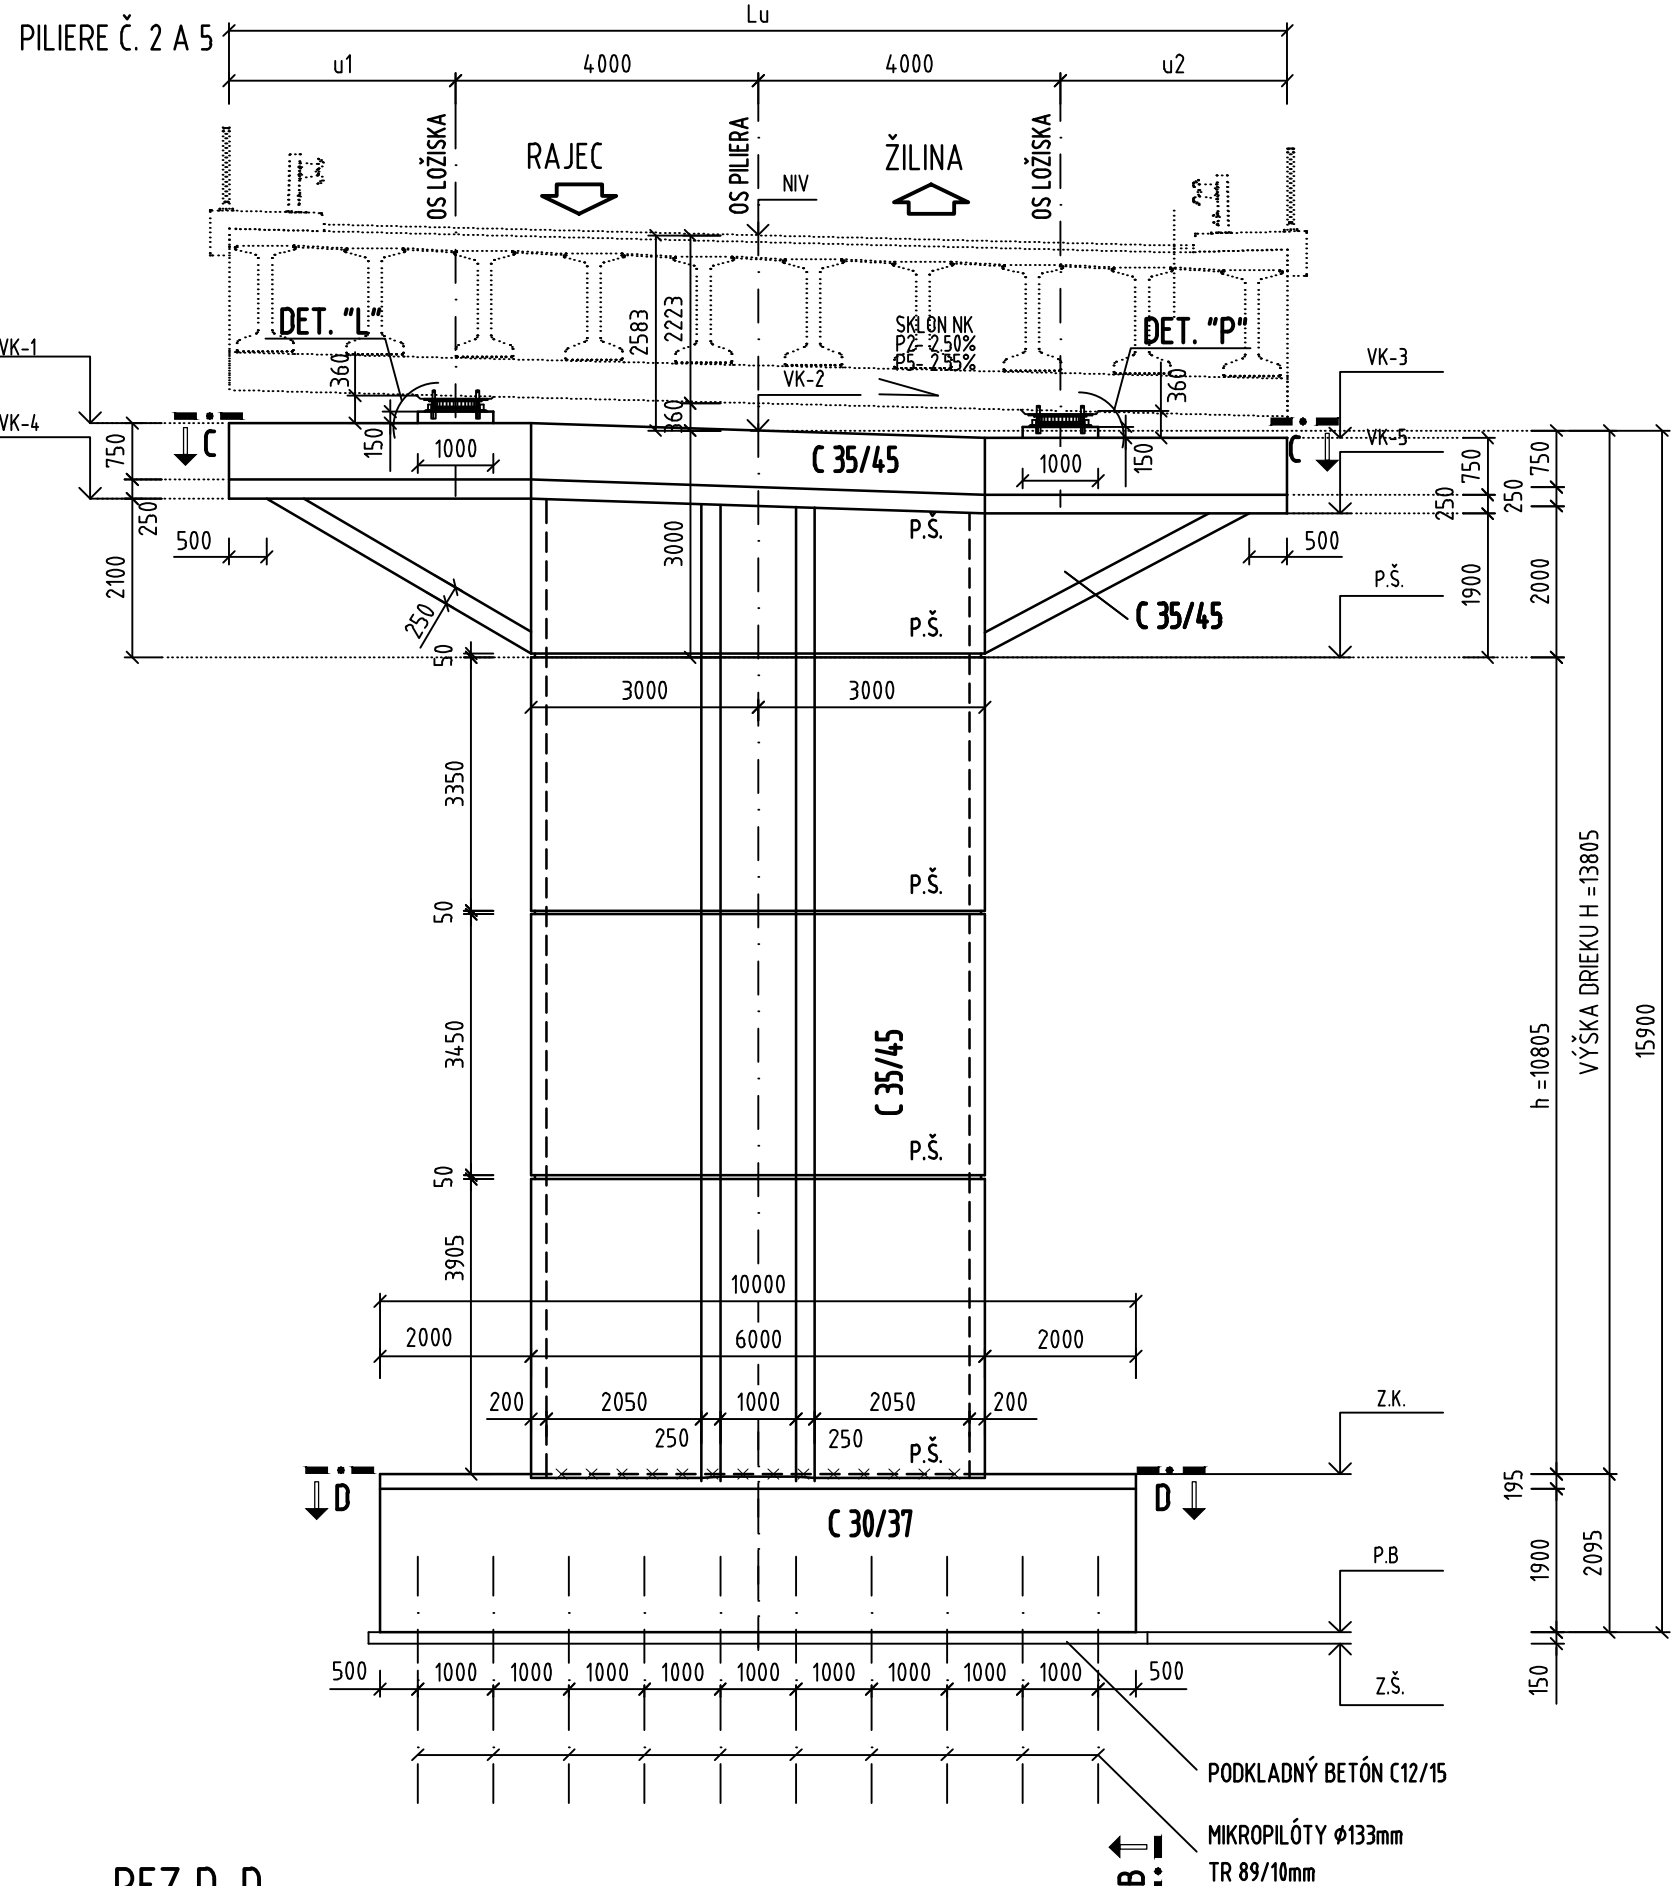


REZ D-D

1:100


PILIERE Č. 2 A 5

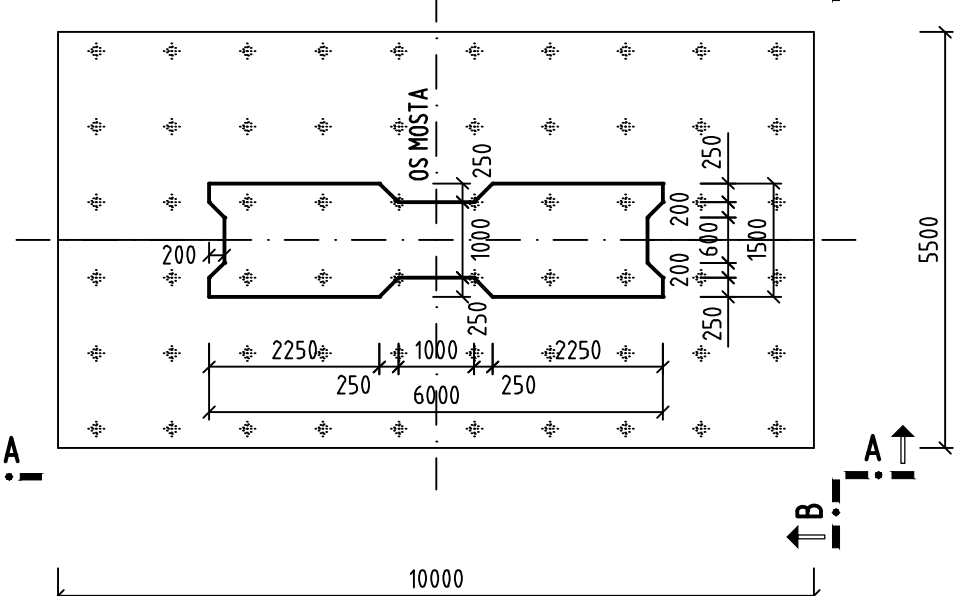


TVAR NÁLIATKOV, M1:25

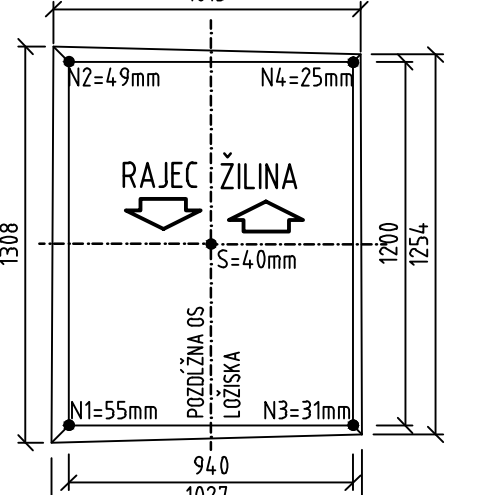

DETAIL "L", M1:25

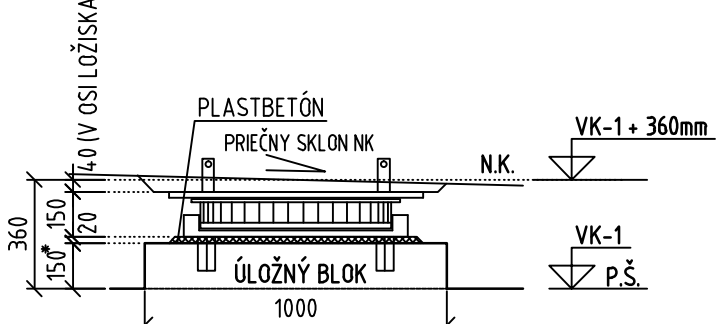


DETAIL "P", M1:25

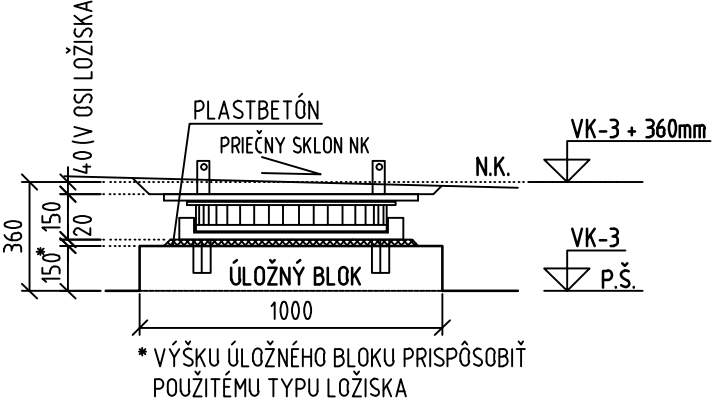

POHLAD B-B

1:100


PILIERE Č. 2 A 5

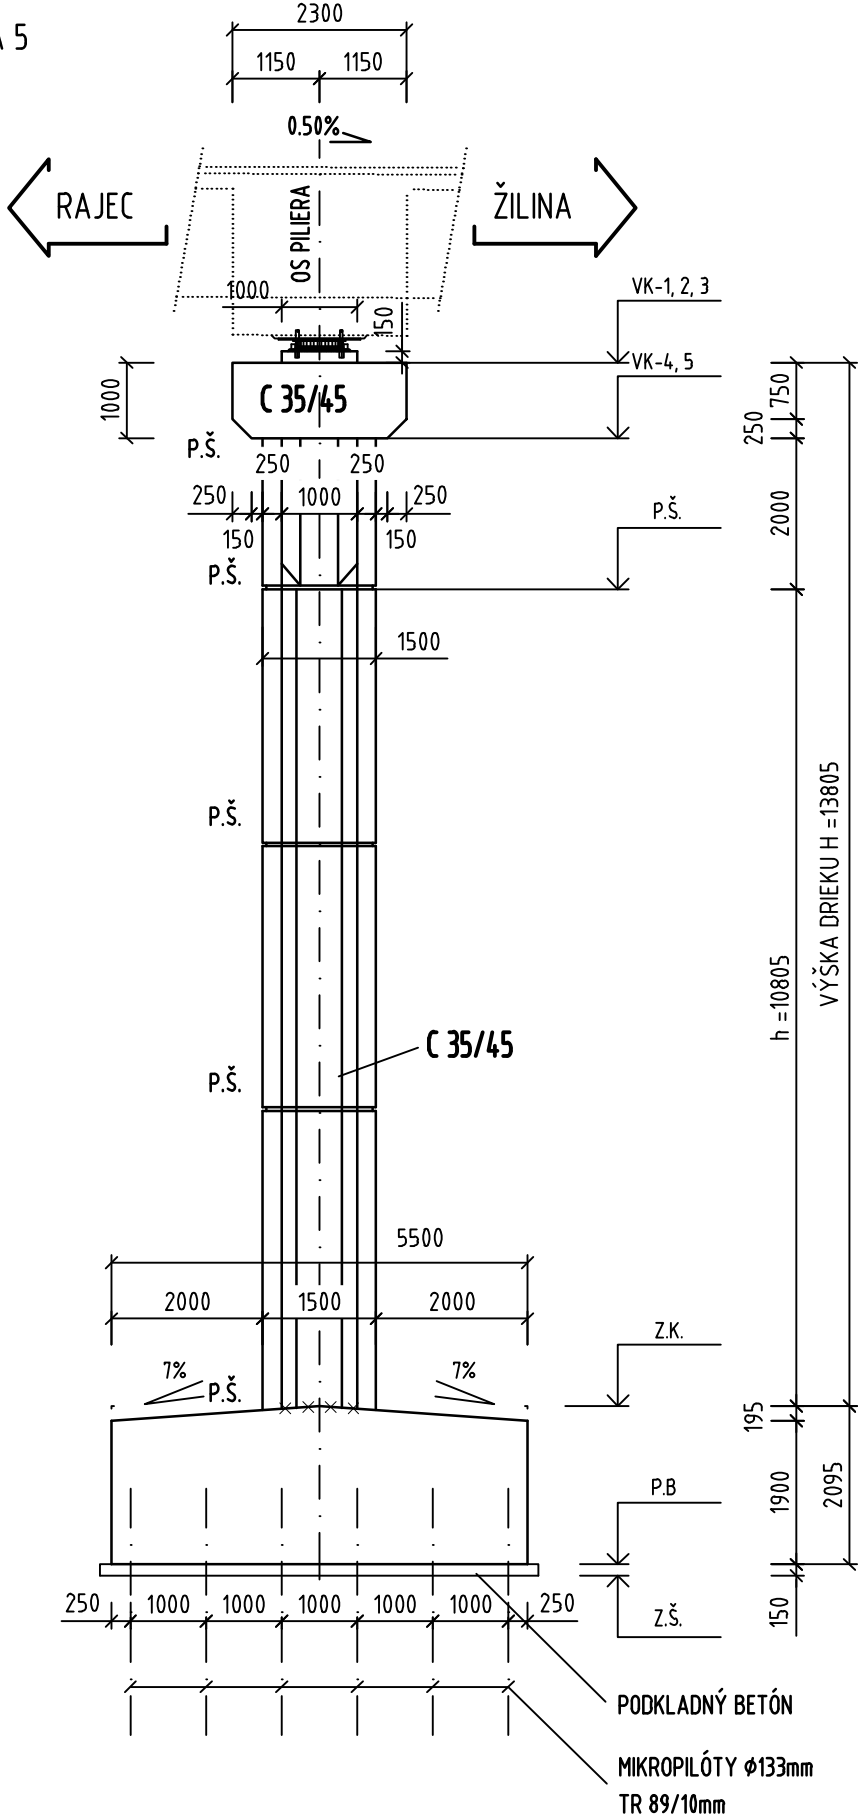

POHLAD A-A

1:100


PILIERE Č. 3 A 4

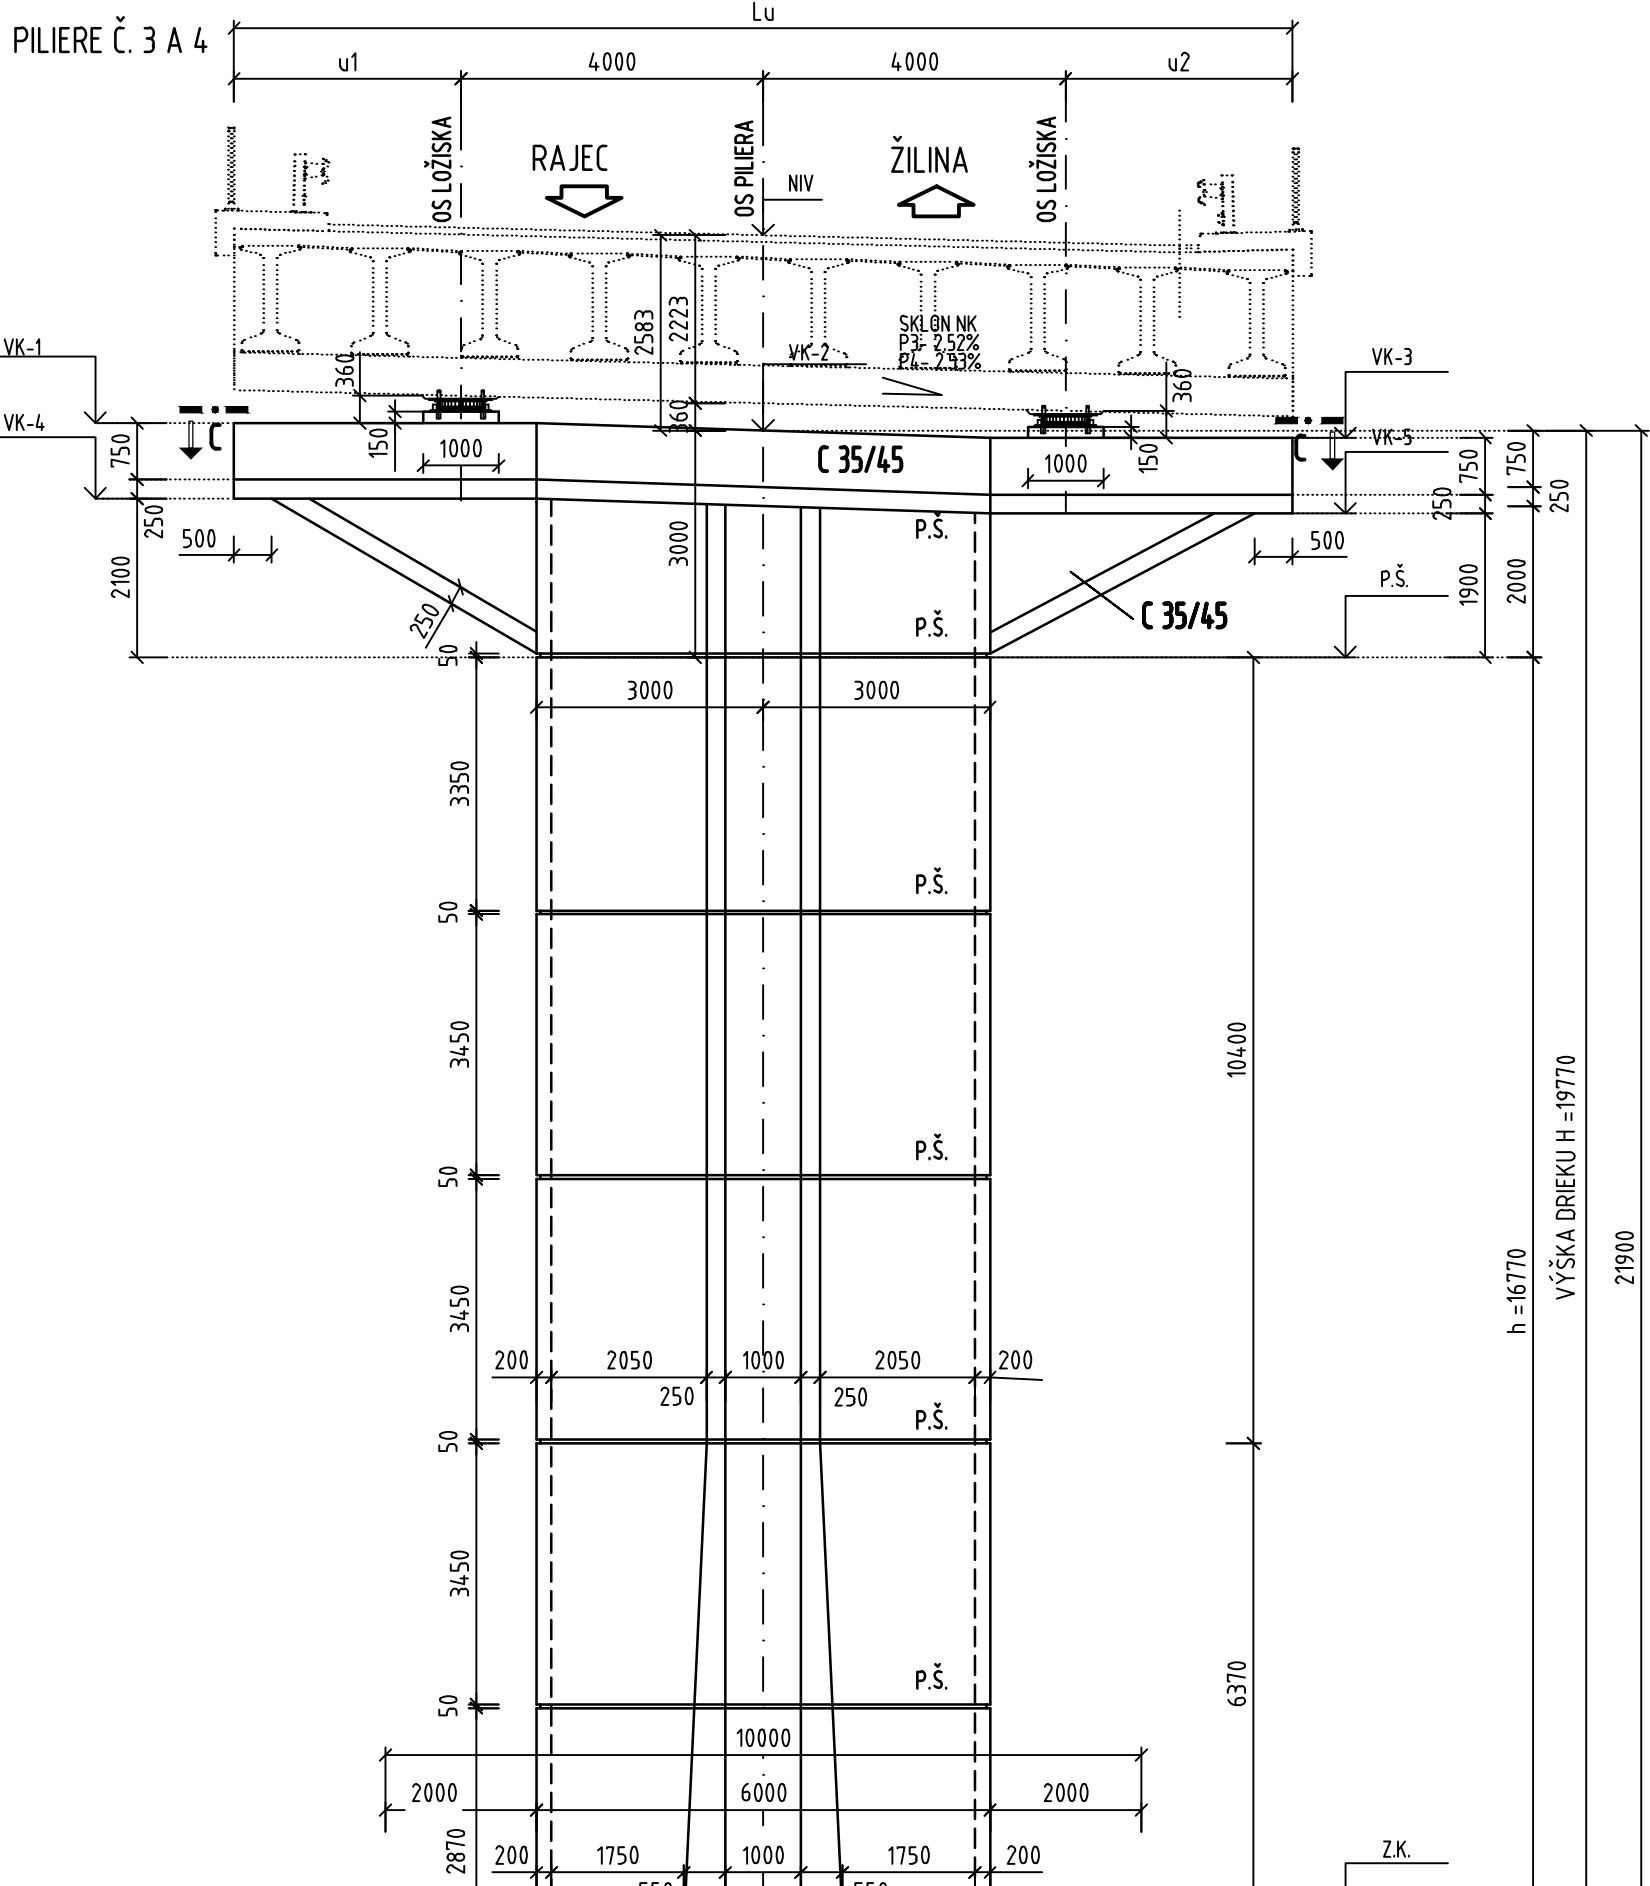

REZ D-D

1:100


PILIERE Č. 3 A 4

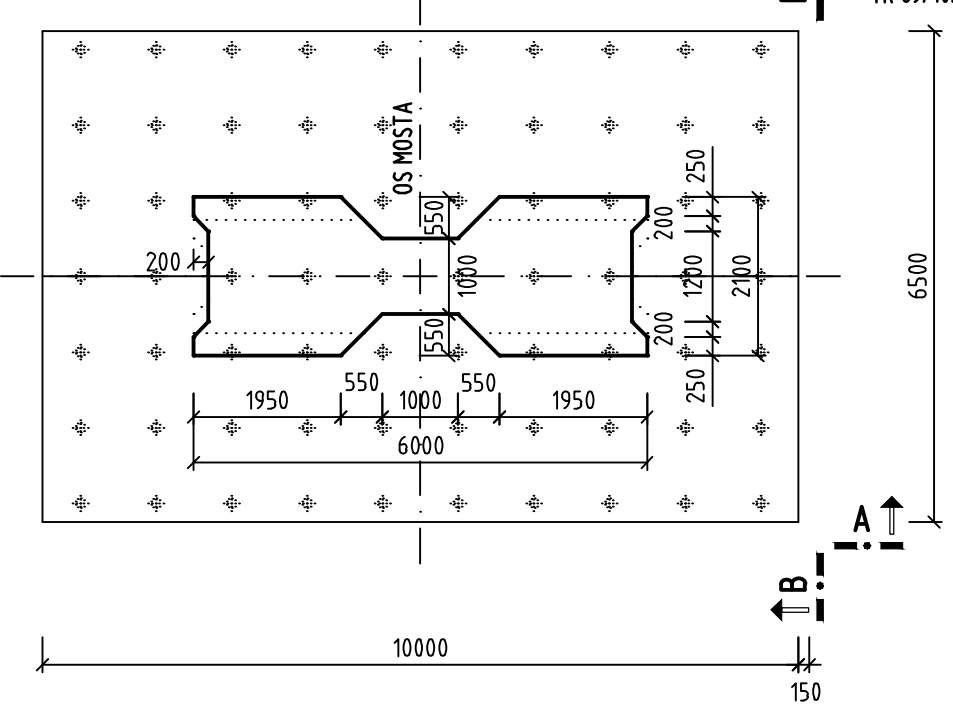

POHLAD B-B

1:100

PILIERE Č. 2 A 5




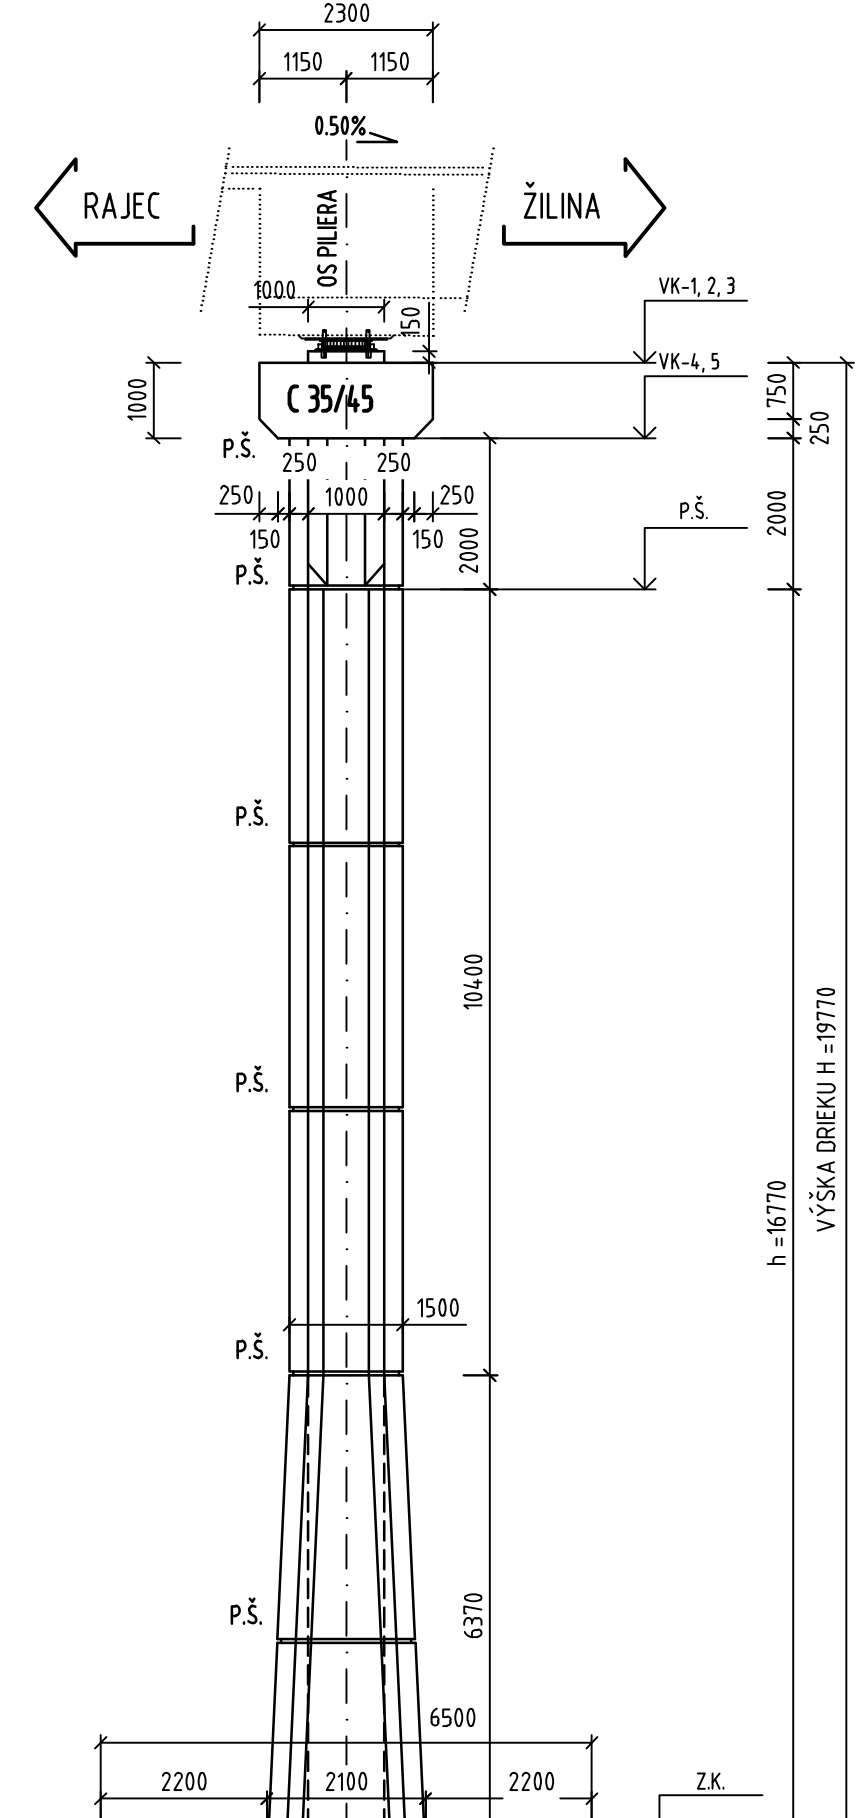


TABUĽKA PREMENNÝCH A VÝŠKOVÝCH KÔT

	Pilier č.2	Pilier č.3	Pilier č.4	Pilier č.5
Lu [mm]	14000	14010	14030	14055
u1 [mm]	3000	3040	3090	3130
u2 [mm]	3000	2970	2940	2925
h [mm]	10805	10770	10805	10805
H [mm]	13805	13770	13770	13805
NIV [m.n.m.]	399.476	399.314	399.152	398.990
VK-1 [m.n.m.]	396.993	396.832	396.670	396.509
VK-2 [m.n.m.]	396.893	396.731	396.569	396.407
VK-3 [m.n.m.]	396.793	396.631	396.468	396.306
VK-4 [m.n.m.]	395.993	395.832	395.670	395.509
VK-5 [m.n.m.]	395.793	395.631	395.468	395.306
P.Š. [m.n.m.]	393.893	393.731	393.569	393.407
Z.K. [m.n.m.]	383.088	376.961	376.799	382.682
P.B. [m.n.m.]	380.993	374.831	374.669	380.507
Z.Š. [m.n.m.]	380.843	374.681	374.519	380.357

POHLAD C-C

1:100

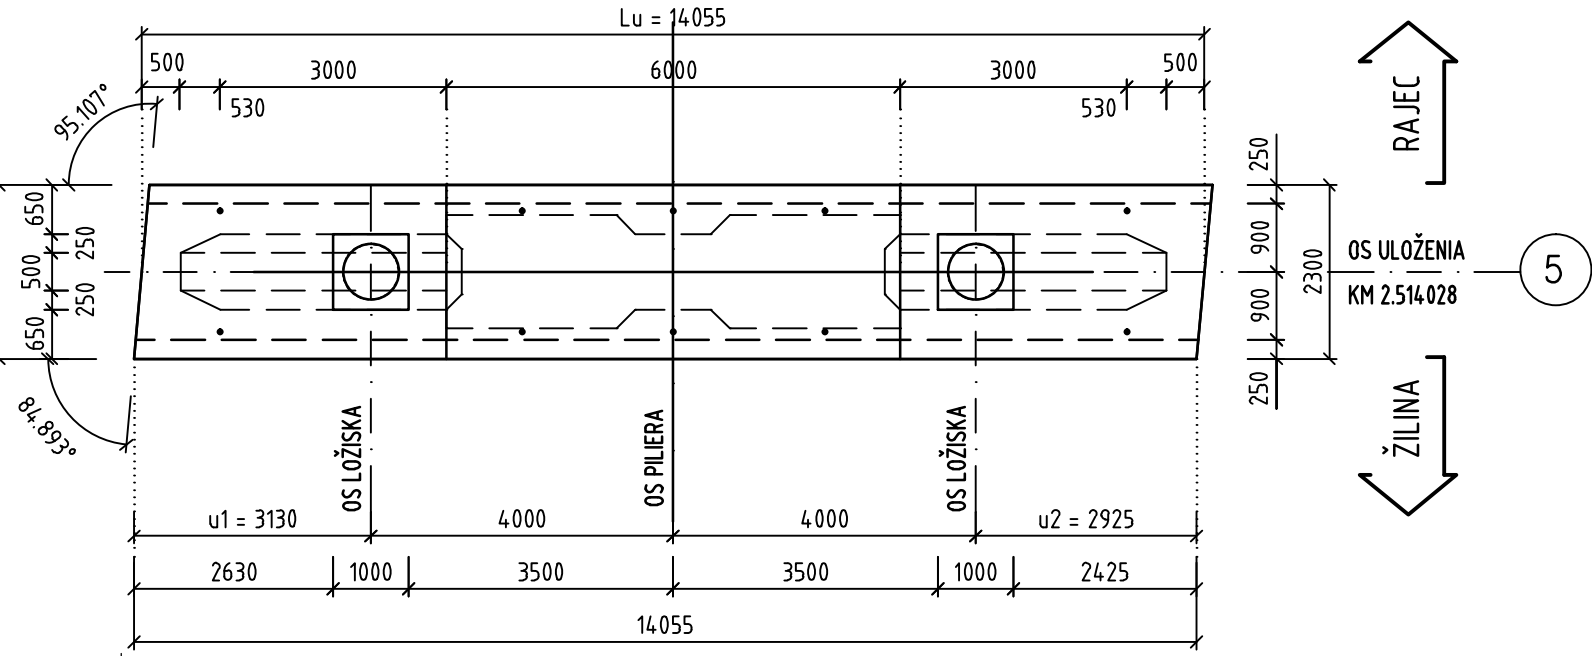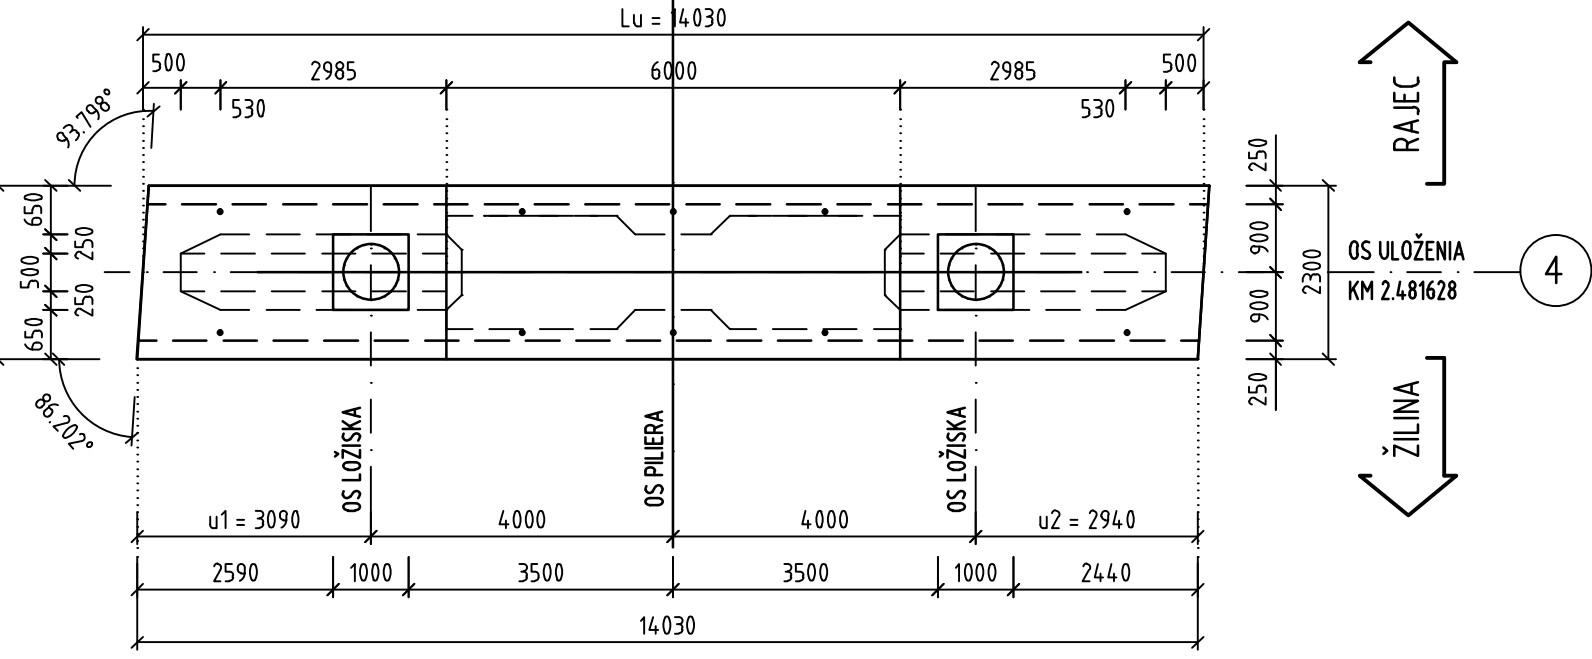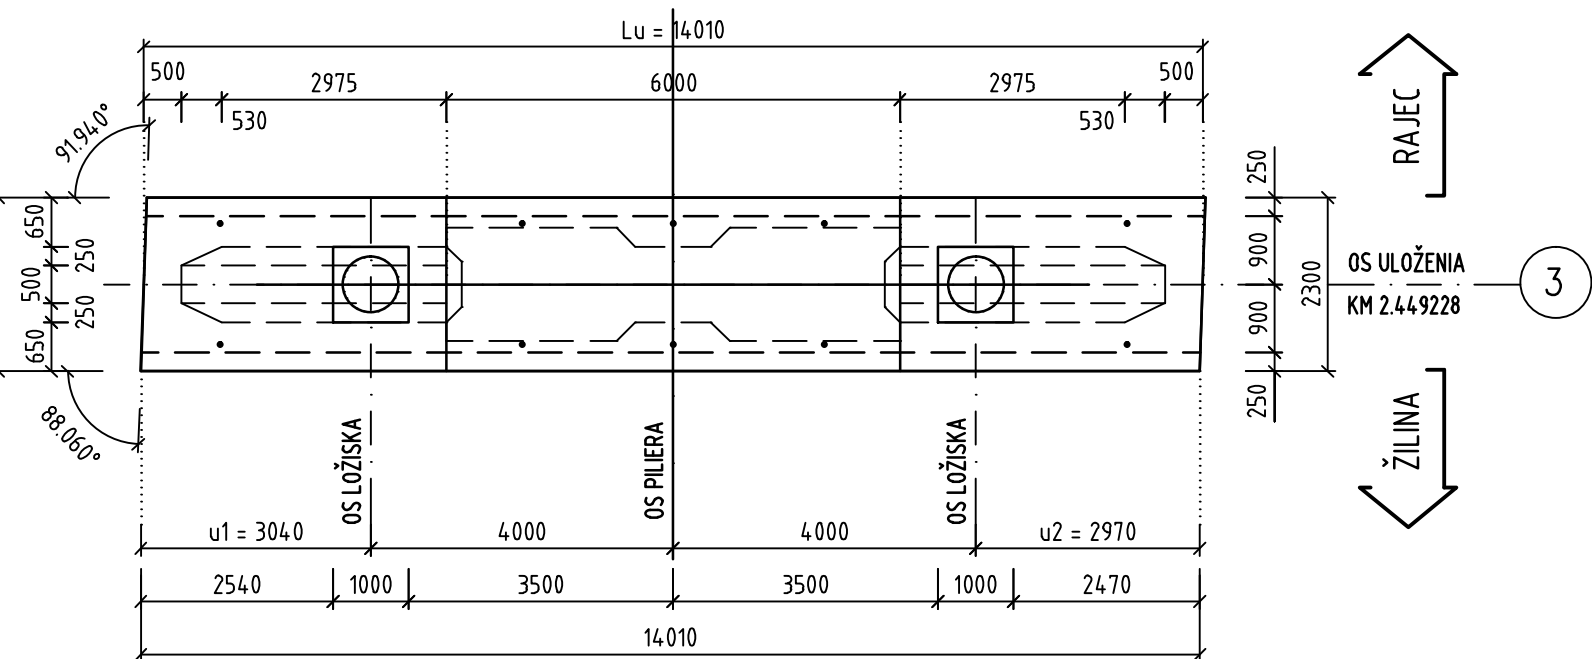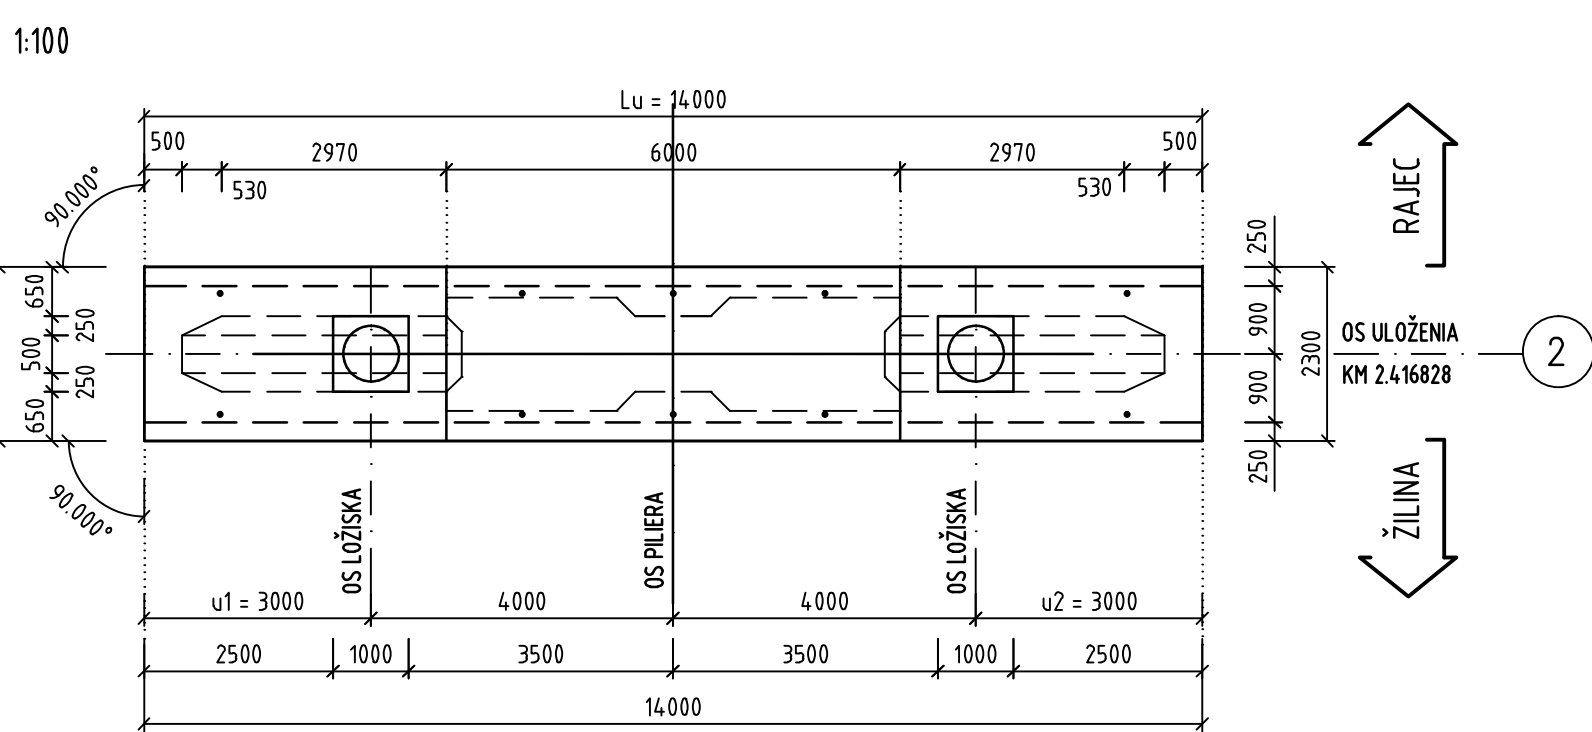

POZNÁMKY

- VŠETKY PLOCHY, KTORÉ PRÚDIA DO STYKU SO ZEMNOU VLIKOSŤOU BUDÚ OPATRENÉ IMPENETRACIÝM A ZASALTOVÝM NÁTEROM ZA STUJENOU.
- DETAILY RIŠENIA STABILIZAČNÝCH TYČÍ BUDÚ UPRESNENÉ PO DOHODE SO ZHOTOVITEĽOM STAVBY

POUŽITÉ MATERIÁLY :

PODKLADNÝ BETÓN	... C12/15 - X0 (SK) - C11.0 - Dmax16
ZÁKLADOVÉ PÁTKY	... C30/37 - XC4,XA1,XF1 (SK) - C10.4 - Dmax22
PILIERE	... C35/45 - XC4,XD1,XF2 (SK) - C10.4 - Dmax16
ÚLOŽNÉ BLOKY	... C30/37 - XC4,XD1,XF2 (SK) - C10.4 - Dmax16
BETONÁRSKA VÝSTUŽ	... B500B

OBJEDNÁVATEĽ



NÁRODNÁ DIAĽNIČNÁ SPOLOČNOSŤ

DOKUMENTÁCIA NA REALIZÁCIU STAVBY
201-00

ZÁKAZKA	DIAĽNIČNÝ PRIVÁDZAČ LIETAVSKÁ LÚČKA - ŽILINA I. ETAPA km 0,0 - 3,8				
ČASŤ STAVBY	201-00 MOST NAD ÚDOLÍM V KM 2,450			MIETKOVA 21, P.O. BOX 34 820 05 BRATISLAVA 15 TEL.: 02/5957 4793, FAX.: 02/5957 4798	
PRÍLOHA	VÝKRES TVARU PILIEROV Č. 2, 3, 4, 5			STUPEN	ČÍSLO ZÁKAZKY
OBJEDNÁVATEĽ	NÁRODNÁ DIAĽNIČNÁ SPOLOČNOSŤ, a.s.			DRS	134.7/1230
HLAVNÝ NÁZ. PROJ.	Ing. Ondrej KUPČO	TECH. KONTROLA	Ing. Dušan ČURÍČ, PhD.	SKÚŠOBNÝ SYSTÉM	KATASTRÁLNE ÚZEMIE
ZODP. PROJ.	Ing. Ján SEDLÁK	VYPRACOVANÉ	Ing. Ján SEDLÁK	VÝŠKOVÝ SYSTÉM	LIETAVSKÁ LÚČKA, POKORICA
DATUM	05.2015	FORMÁT	A4	MERKA	ČÍSLO PRÍLOHY
				1:100, 1:25	SÚPRAVA