

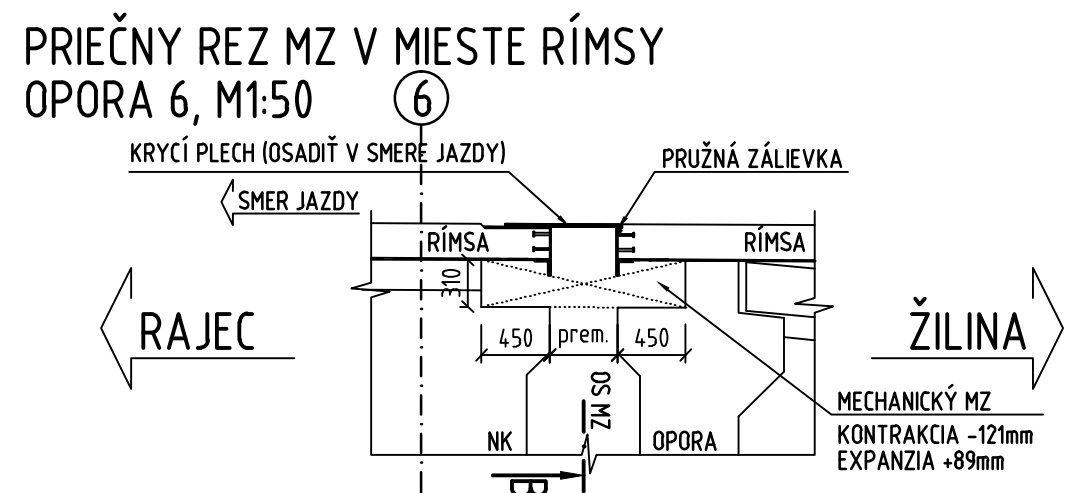
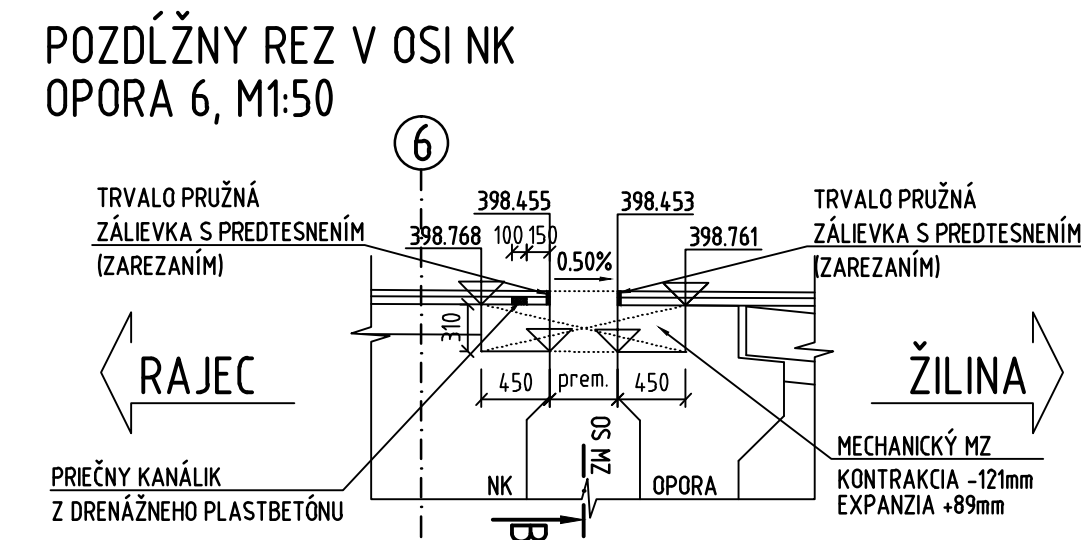


- POZNÁMKY:**
- TENTO VÝKRES SLUŽI AKO PODKLAD PRE VYPRACOVANIE DIELENSKEJ DOKUMENTÁCIE, KOTRÁ BUDE RIEŠIť AJ DETAILY MOSTNÉHO ZÁVERU
  - ROZMERY KÁPS MOSTNÝCH ZÁVEROV JE POTREBNÉ PRISPÔBOBIť POUŽITÉMU MZ
  - HODNOTY NASTAVENIA DILATÁCIE DODÁ PROJEKTANT PRI OSADZOVANÍ DILATÁCIE NA POŽIADANIE
  - POLOHA KOTVENIA BUDE NAVRHNUTÁ TAK, ABY ČO NAJMEŇ KOLIDOVALA S KOTEVNOU VÝSTUŽOU V KAPSÁCH
  - MZ BUDE OPATRENÝ SKRUTKAMI PRE MERANIE EL. ODPORU
  - MZ BUDE ZHOTOVENÝ V ELEKTROIZOLAČNEJ ÚPRAVE
  - DIELENSKÁ DOKUMENTÁCIA BUDE PREDLOŽENÁ KU SCHVÁLENIU ZÁSTUPCOVI STAVEBNÉHO DOZORU
  - RÍMSY V MIESTE DILATÁCIÍ BUDÚ PREKRYTÉ PLECHMI, KRYCIE PLECHY JE POTREBNÉ PRISPÔBOBIť POHYBU
  - PRESNÝ TYP MOSTNÝCH ZÁVEROV MUSÍ ZHOTOVITEĽ PREDLOŽIť NA ODSÚHLASENIE NDS

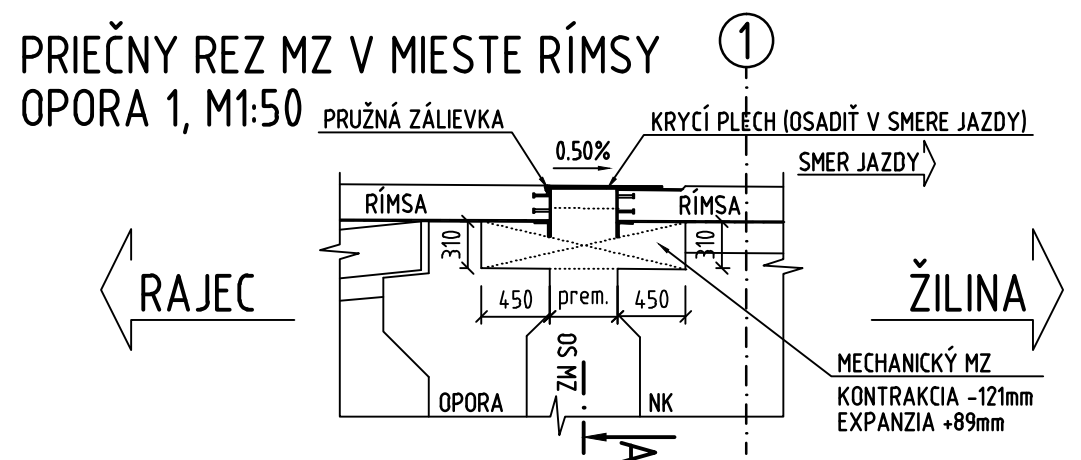

OBJEDNÁVATEĽ

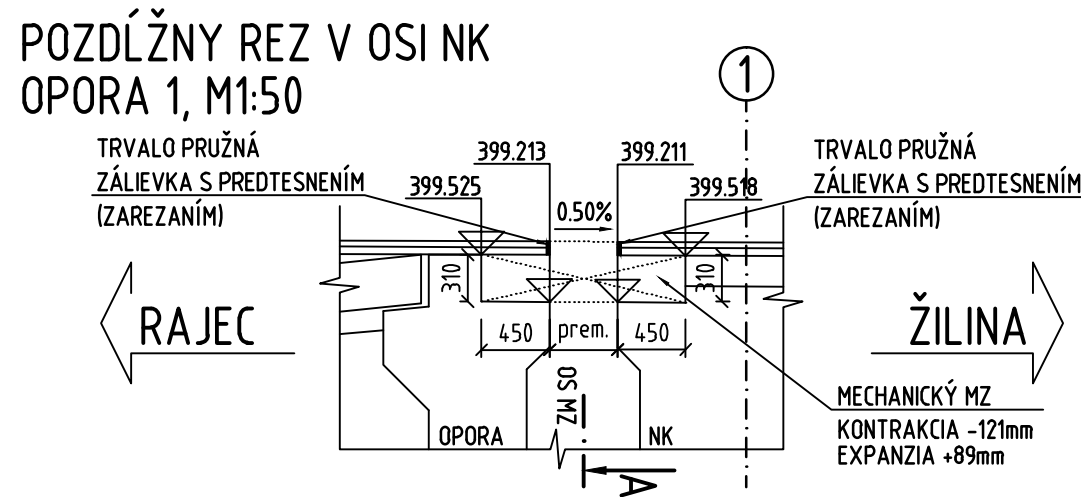

**NÁRODNÁ DIAĽNIČNÁ SPOLOČNOSŤ**

## DOKUMENTÁCIA NA REALIZÁCIU STAVBY 201-00

ZÁKAZKA <b>DIAĽNIČNÝ PRIVÁDZAČ LIETAVSKÁ LÚČKA - ŽILINA I. ETAPA km 0,0 - 3,8</b>				
ČASŤ STAVBY <b>201-00 MOST NAD ÚDOLÍM V KM 2,450</b>			MILETIČOVA 21, P.O. BOX 34 820 05 BRATISLAVA 25 TEL. : 02/5057 4703, FAX. : 02/5057 4798	
PRÍLOHA <b>VÝKRES MOSTNÝCH ZÁVEROV</b>			STUPEŇ <b>DRS</b>	ČÍSLO ZÁKAZKY <b>1347/1230</b>
OBJEDNÁVATEĽ <b>NÁRODNÁ DIAĽNIČNÁ SPOLOČNOSŤ, a.s.</b>			OKRES ŽILINA	
HLAVNÝ INŽ. PROJ. Ing. Ondrej KUPČO	TECH. KONTROLA Ing. Dušan Ďuriš, PhD.	SÚRADNICOVÝ SYSTÉM JTSK	KATASTRÁLNE ÚZEMIE: LIETAVSKÁ LÚČKA, PORÚBKA	
ZODP. PROJ. Ing. Ján SEDLÁK	VYPRACOVAL Ing. Ján SEDLÁK	VÝŠKOVÝ SYSTÉM Bpv	ČÍSLO PRÍLOHY <b>9.3</b>	
DÁTUM 05.2015	FORMÁT 3x A4	MIERKA 1:100; 1:50	SÚPRAVA	