




POZDĹŽNY REZ
M 1:100

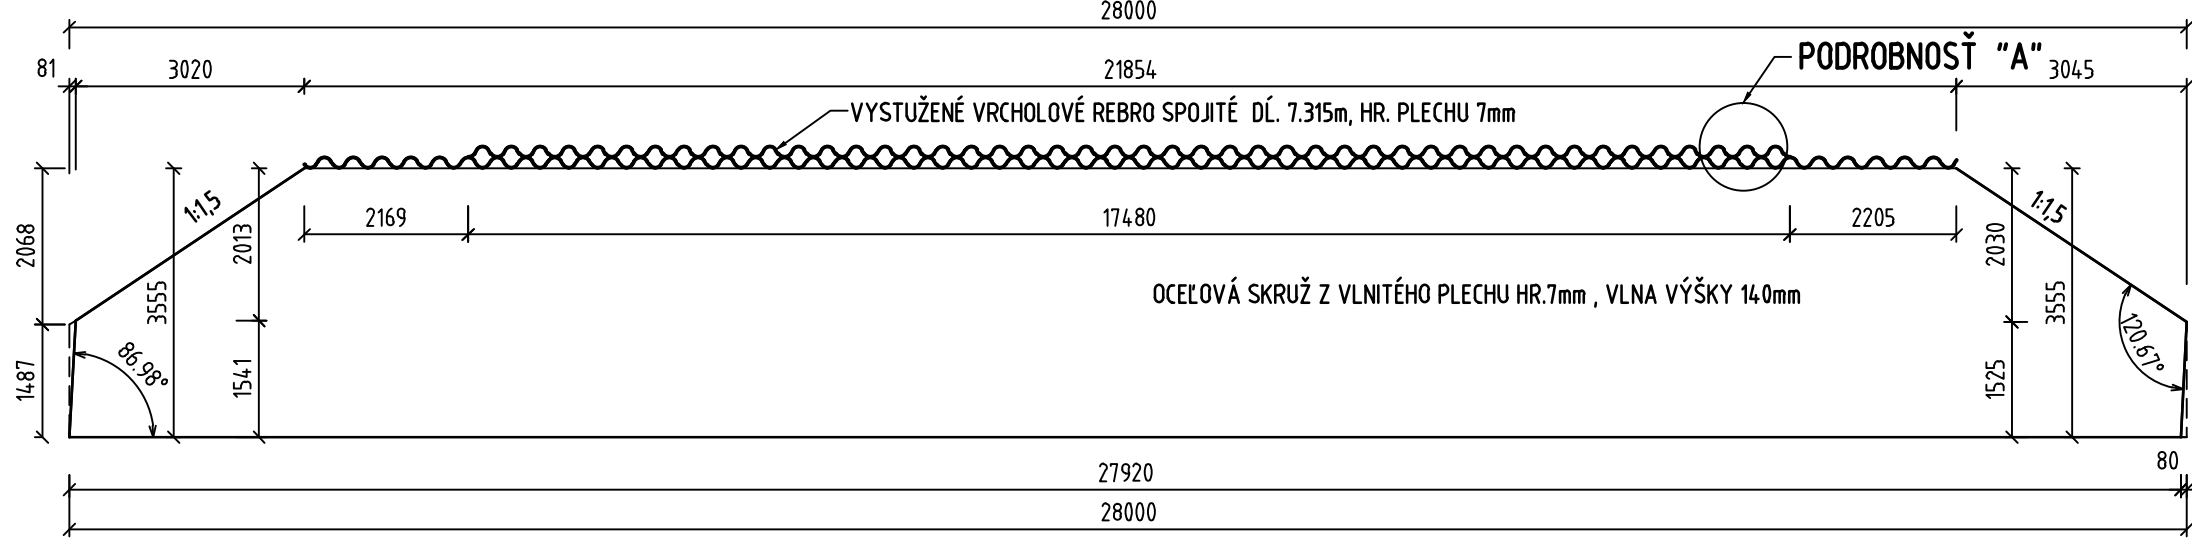


PÔDORYS
M 1:100

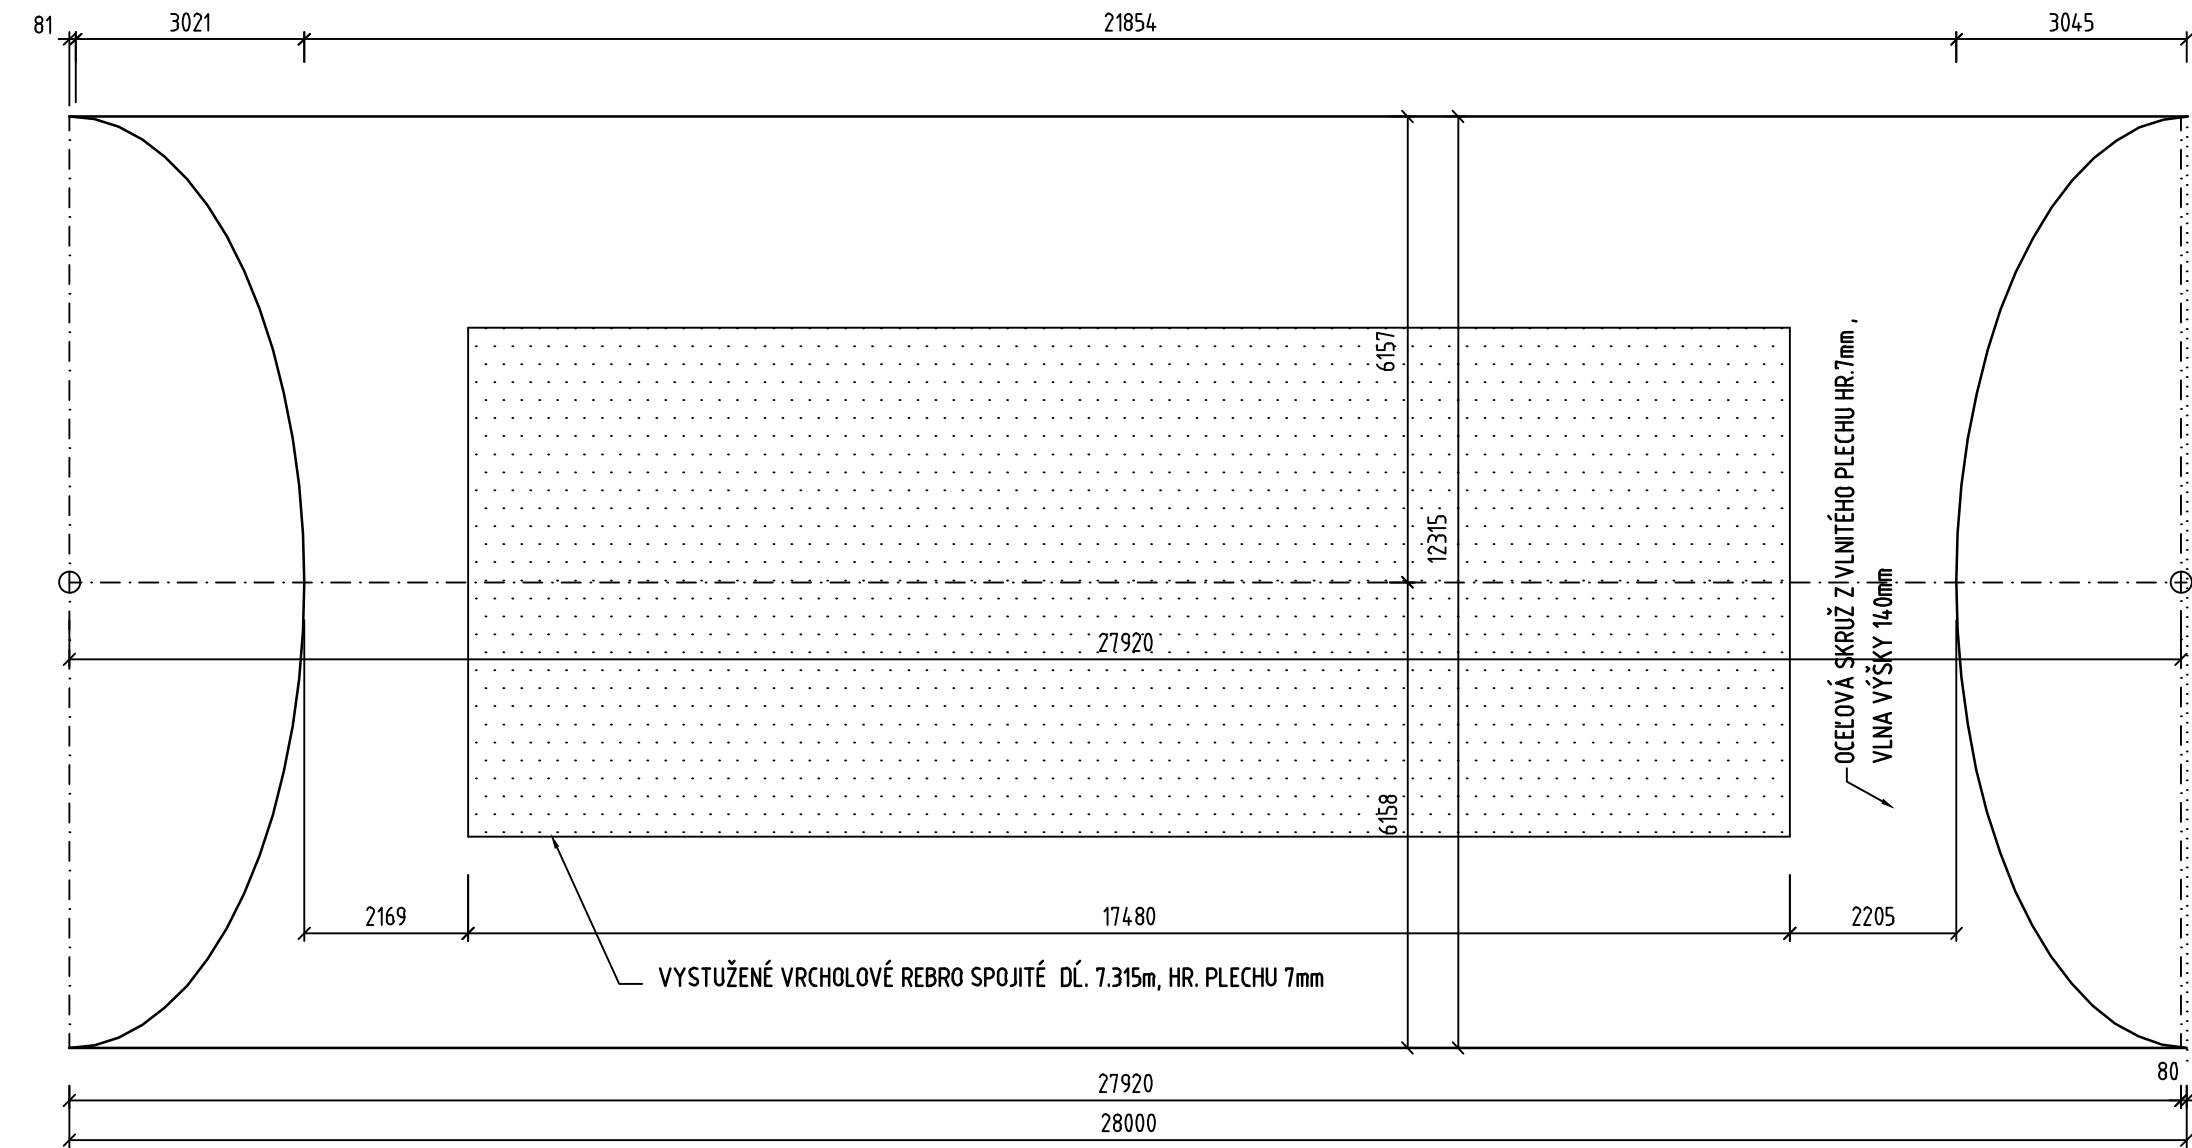

PRIEČNY REZ
M 1:100

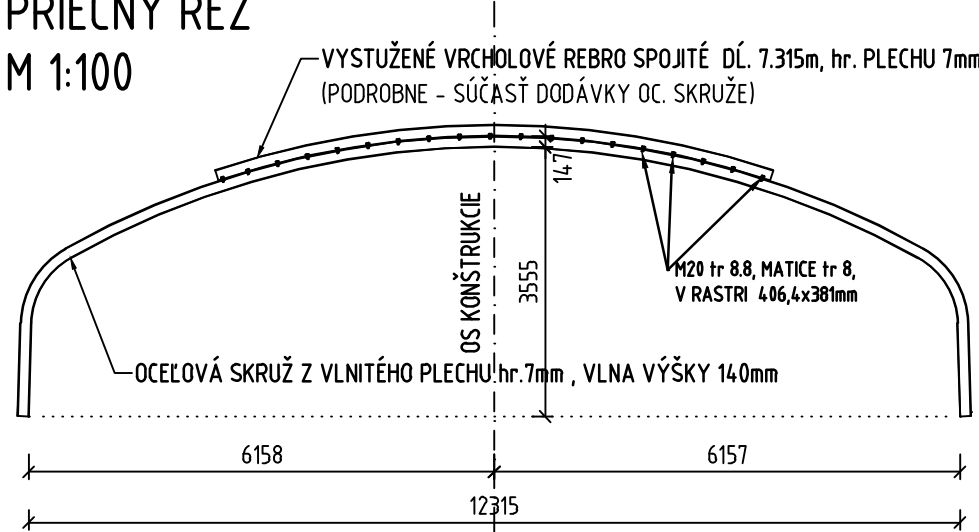

PODROBNOSŤ "A" M 1:10

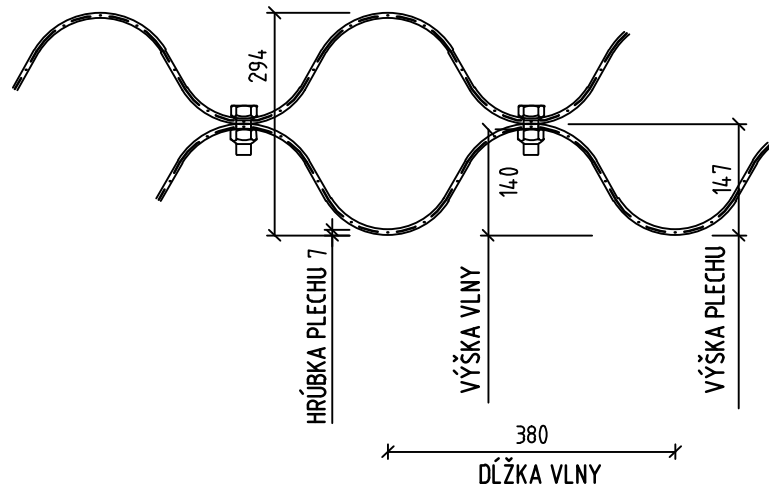

POZNÁMKY:

- PRE UKOTVENIE SKRUŽE DO OPORY POZRI PRÍLOHY 5.1, 5.2, 6.1
- SPOJENIE PLECHU REBRA A PLECHU SKRUŽE JE NAVRHNUTÉ POMOCOU SKRUTIEK M20 tr 8.8, MATICE tr 8, V RASTRI 4.06,4x381mm (v PRIEČNOM SMERE x v POZDL. SMERE TUBUSU)
- VZDIALENOSŤ REFLEXNÝCH ZNAČIEK cca. 20,0m
SLUŽIA NA KONTROLNÉ MERANIE SKRUŽE POČAS VÝSTAVBY
- PRUŽNÁ VLOŽKA hr. 30mm PO CELOM OBVODE OC. SKRUŽE NA STYKU S KRÍDLAMI
- PRESNÝ TVAR A GEOMETRIA OC. SKRUŽE, VÝKAZ MATERIÁLU JE SÚČASŤOU DODÁVKY SKRUŽE
- CERTIFIKOVANÁ PROTIKORÓZNA ÚPRAVA SKRUŽE NA NÁVRHOVÚ ŽIVOTNOSŤ 120 ROKOV
JE SÚČASŤOU DODÁVKY SKRUŽE

OBJEDNÁVATEĽ



NÁRODNÁ DIAĽNIČNÁ SPOLOČNOSŤ

DOKUMENTÁCIA NA REALIZÁCIU STAVBY
203-00

ZÁKAZKA		DIAĽNIČNÝ PRIVÁDZAČ LIETAVSKÁ LÚČKA - ŽILINA I. ETAPA km 0,0 - 3,8			
ČASŤ STAVBY		203-00 MOST NAD POĽNOU CESTOU V KM 3,705		MILETIČOVA 21, P.O. BOX 34 820 05 BRATISLAVA 25 TEL.: 02/5057 4703, FAX.: 02/5057 4798	
PRÍLOHA		VÝKRES TVARU OCEĽOVEJ KONŠTRUKCIE		STUPEŇ	ČÍSLO ZÁKAZKY
OBJEDNÁVATEĽ		NÁRODNÁ DIAĽNIČNÁ SPOLOČNOSŤ, a.s.		DRS	1347/1230
HLAVNÝ INŽ. PROJ.		TECH. KONTROLA		SÚRADNICOVÝ SYSTÉM	
Ing. Ondrej KUPČO		Ing. Dušan Ďuriš, PhD.		JTSK	
ZODP. PROJ.		VYPRACOVAL		VÝŠKOVÝ SYSTÉM	
Ing. Jozef DROBEC		Ing. Jozef DROBEC		Bpv	
DÁTUM		FORMÁT		MIERKA	
05.2015		4xA4		M 1:100, 10	
				ČÍSLO PRÍLOHY	SÚPRAVA
				5.3	