


PODPERA P4
REZ 1-1
M 1:50

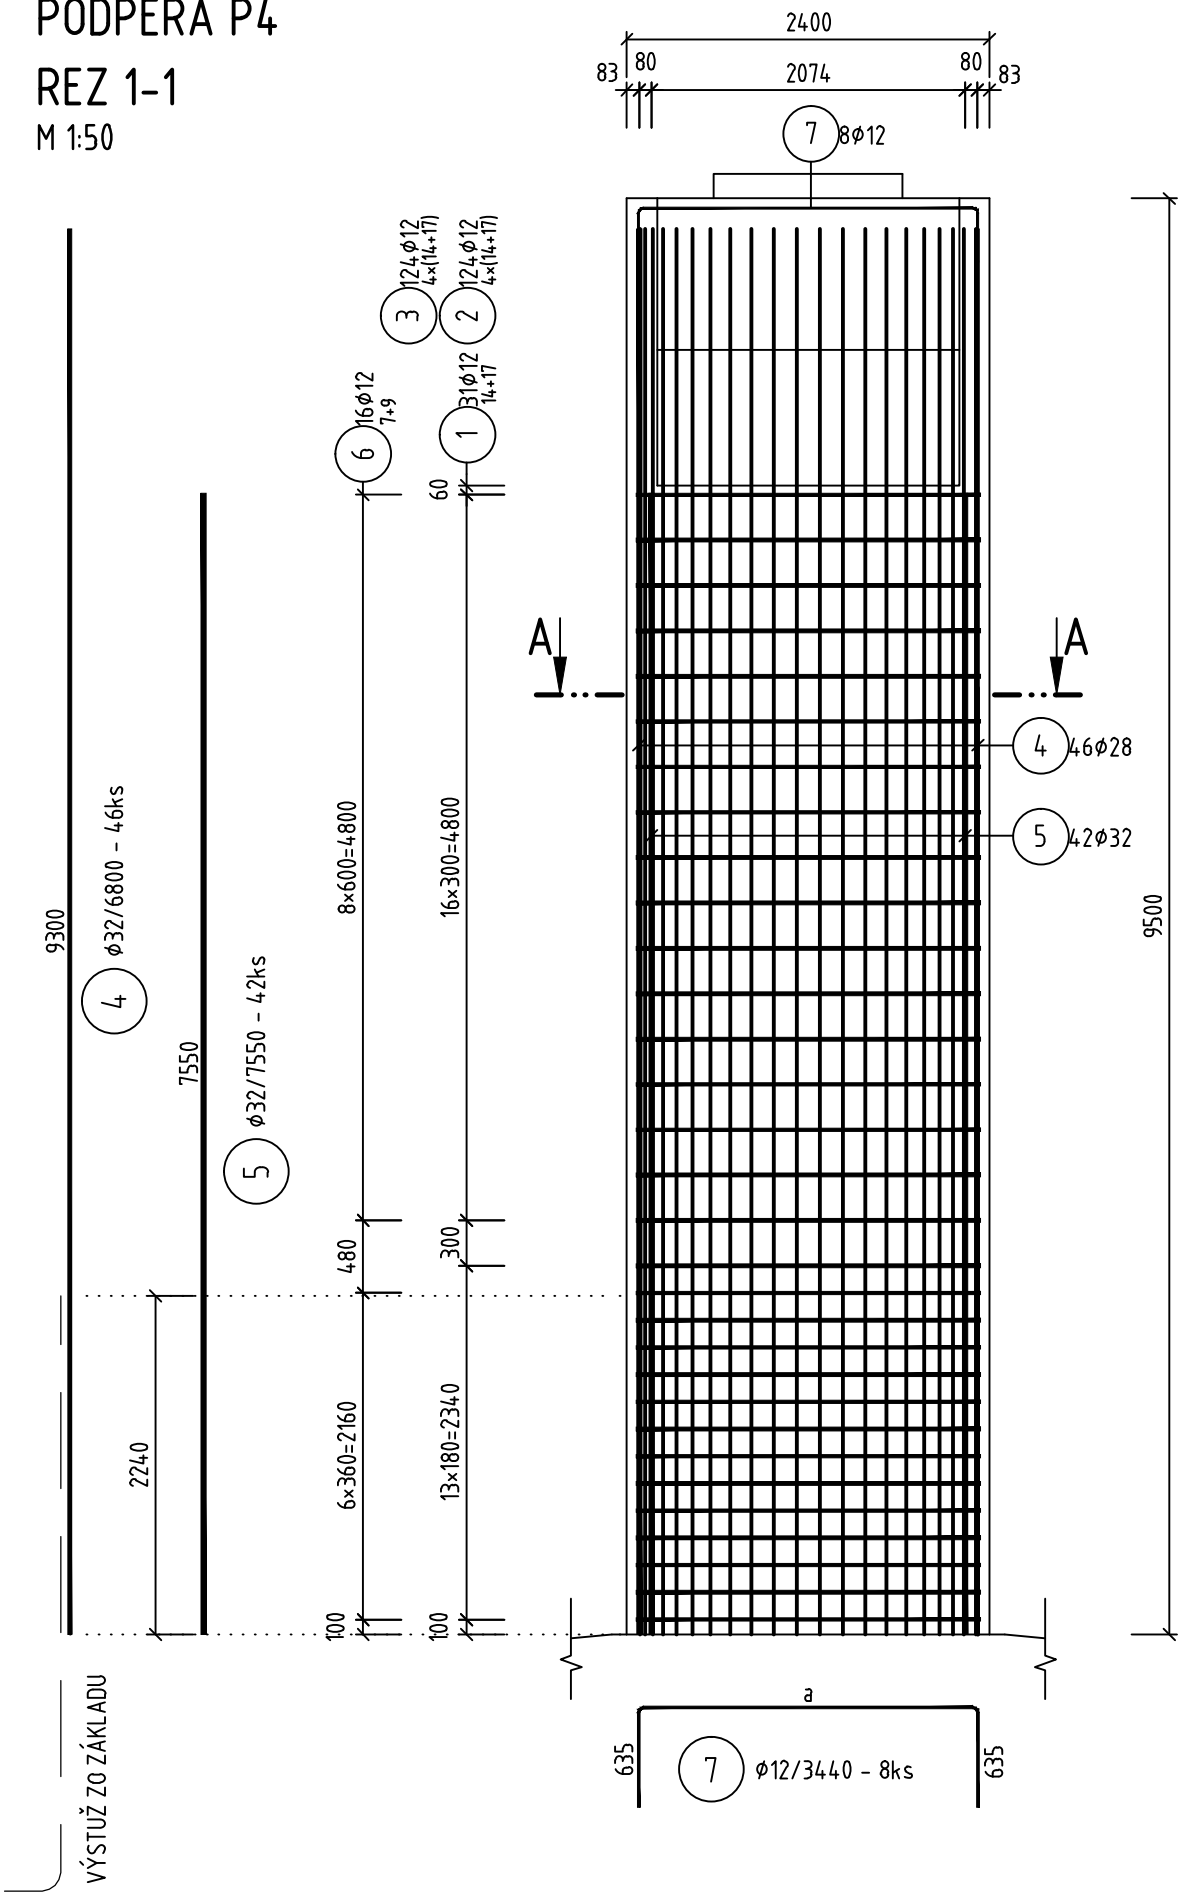


VÝKAZ VÝSTUŽE P9

Číslo	Profil [mm]	Dĺžka [mm]	Ks	Dĺžka podľa ø	
				ø12	ø32
1	12	8000	31	248.00	
2	12	24.00	124	297.60	
3	12	2000	124	248.00	
4	32	6800	46		312.80
5	32	7550	42		317.10
6	12	7500	16	120.00	
7	12	3440	8	27.52	
Celková dĺžka podľa ø [m]				941.12	629.90
Hmotnosť bežného metra [kg/m]				0.888	6.313
Hmotnosť podľa ø [kg]				835.54	3976.78
Spolu [kg]				4812.3	

ANTIKORÓZNA OCHARANA
VÝSTUŽE TREBA PREVARIŤ TAK, ABY TVORILA ELEKTRICKÝ PREPOJENÝ SYSTÉM,
MUSÍ BYŤ VODIVO SPOJENÁ S VÝSTUŽOU PILÓT,ZÁKLADU A HLAVY PILIERA
Z NOSNEJ KONŠTRUKCIE BUDE VYVEDENÝ DRÔT FeZn (ø10 MM) DO ISKRISKA


BETÓN C35/45-XC4,XD3,XF4 (Sk) -Cl0,4-Dmax16
VÝSTUŽ B500B

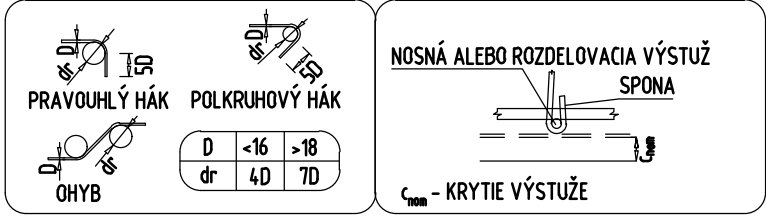

KRYTIE VÝSTUŽE:
Cnom=55 mm

VÝSTUŽ JE KÓTOVANÁ DO OSI

REZ A-A
M 1:50

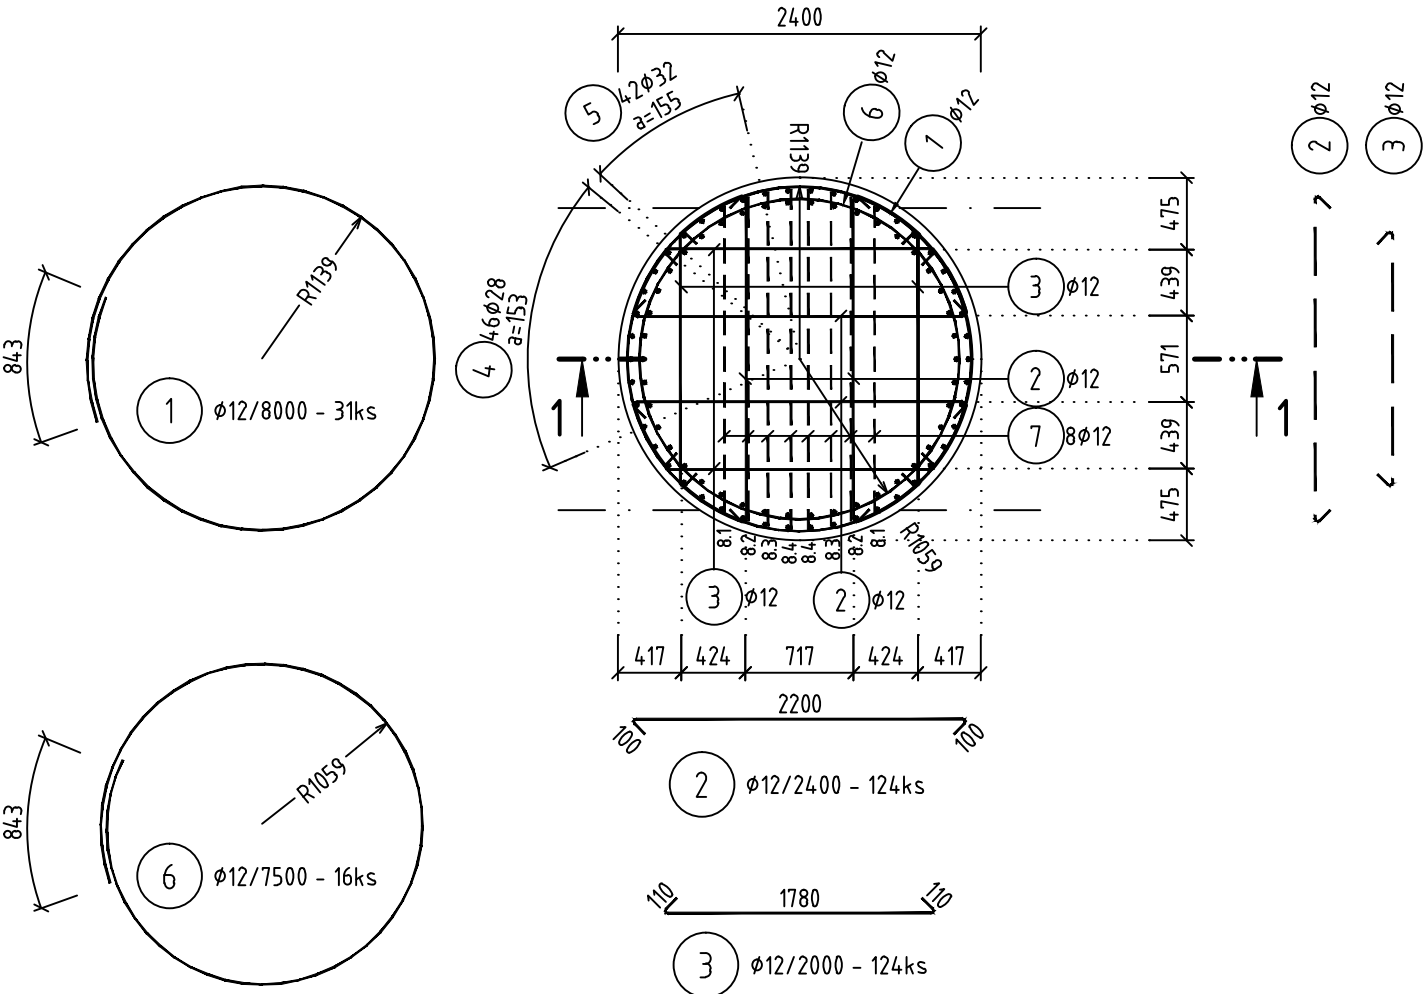

OBJEDNÁVATEĽ



NÁRODNÁ DIAĽNIČNÁ SPOLOČNOSŤ

DOKUMENTÁCIA NA REALIZÁCIU STAVBY
218-00

č.	a	l	ks	l tot
	[m]	[m]	[-]	[m]
1	2005	3305	8	26.440
2	2125	3425	8	27.400
3	2195	3495	8	27.960
4	2235	3535	8	28.280
			32	110.080

ZÁKAZKA DIAĽNIČNÝ PRIVÁDZAČ LIETAVSKÁ LÚČKA - ŽILINA I. ETAPA km 0,0 - 3,8		G C GEOCONSULT	
ČASŤ STAVBY 218-00 MOST NA PRIVÁDZAČI V km 0,810		MILETIČOVA 21, P.O. BOX 34 820 05 BRATISLAVA 25 TEL.: 02/5057 4703, FAX.: 02/5057 4798	
PRÍLOHA VÝKRES VÝSTUŽE PILIERA P9		STUPEŇ DRS	ČÍSLO ZÁKAZKY 1347/1230
OBJEDNÁVATEĽ NÁRODNÁ DIAĽNIČNÁ SPOLOČNOSŤ, a.s.		OKRES ŽILINA	
HLAVNÝ INŽ. PROJ. Ing. Ondrej KUPČO	TECH. KONTROLA Ing., Andrej Prítula, PhD	SÚRADNICOVÝ SYSTÉM JTSK	KATASTRÁLNE ÚZEMIE: PORÚBKA, TURIE
ZODP. PROJ. Ing., Dušan Ďuriš, PhD	VYPRACOVAL Ing., Dušan Ďuriš, PhD	VÝŠKOVÝ SYSTÉM Bpv	
DÁTUM 05.2015	FORMÁT 4x A4	MIERKA 1:50	ČÍSLO PRÍLOHY 6.13
			SÚPRAVA