




REZ POZDĚLNÝ M 1:50

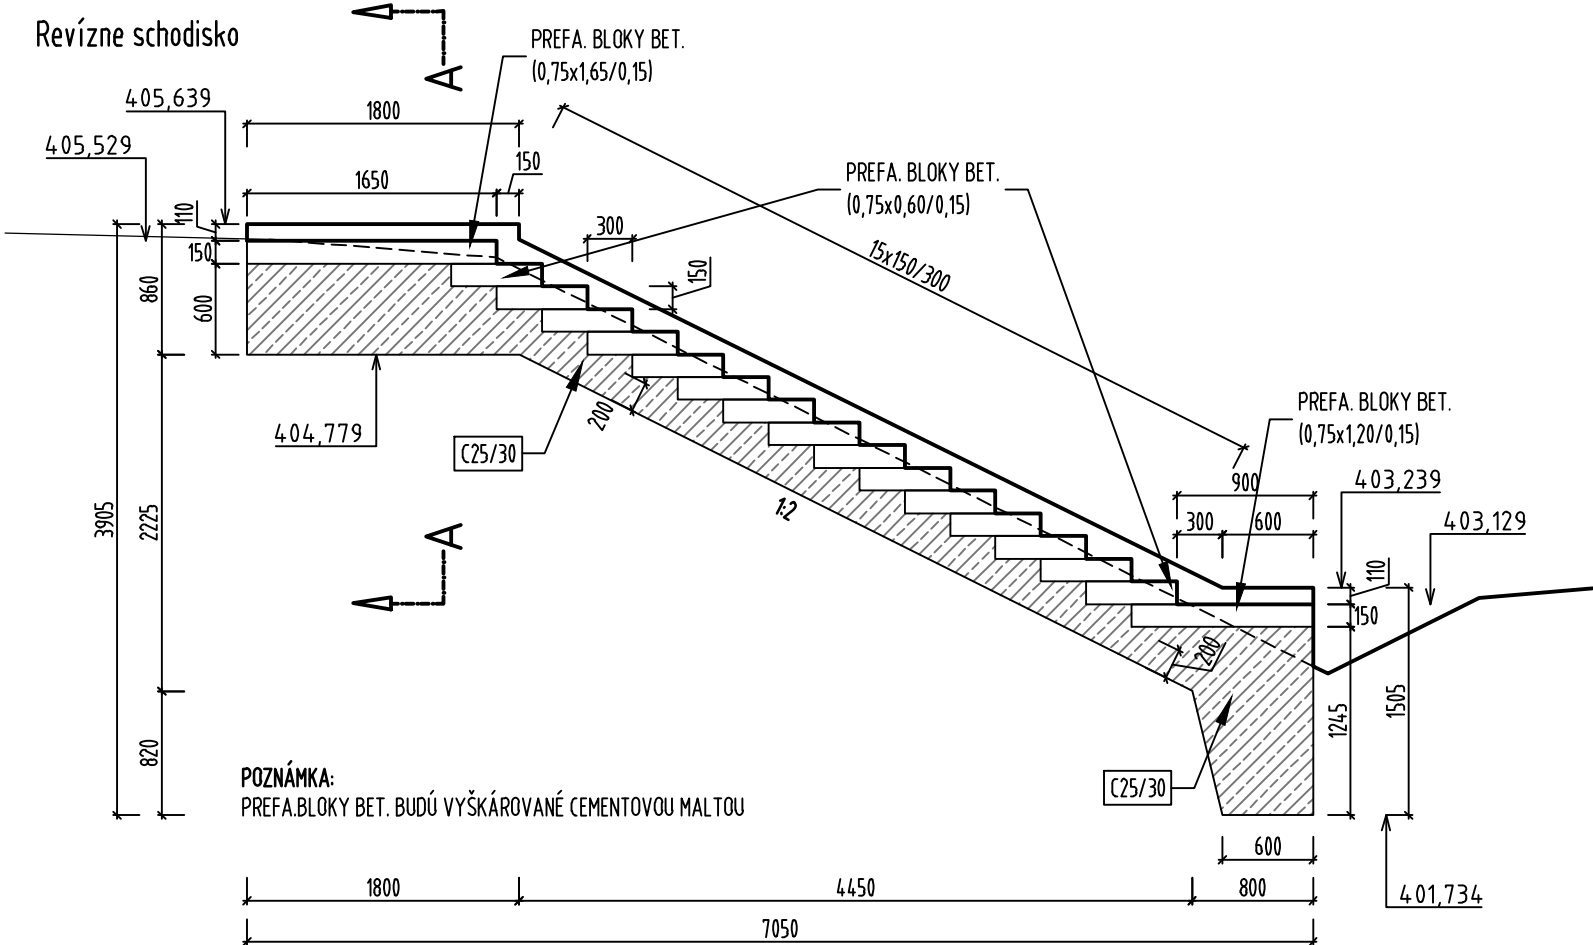

PÔDORYS M 1:50

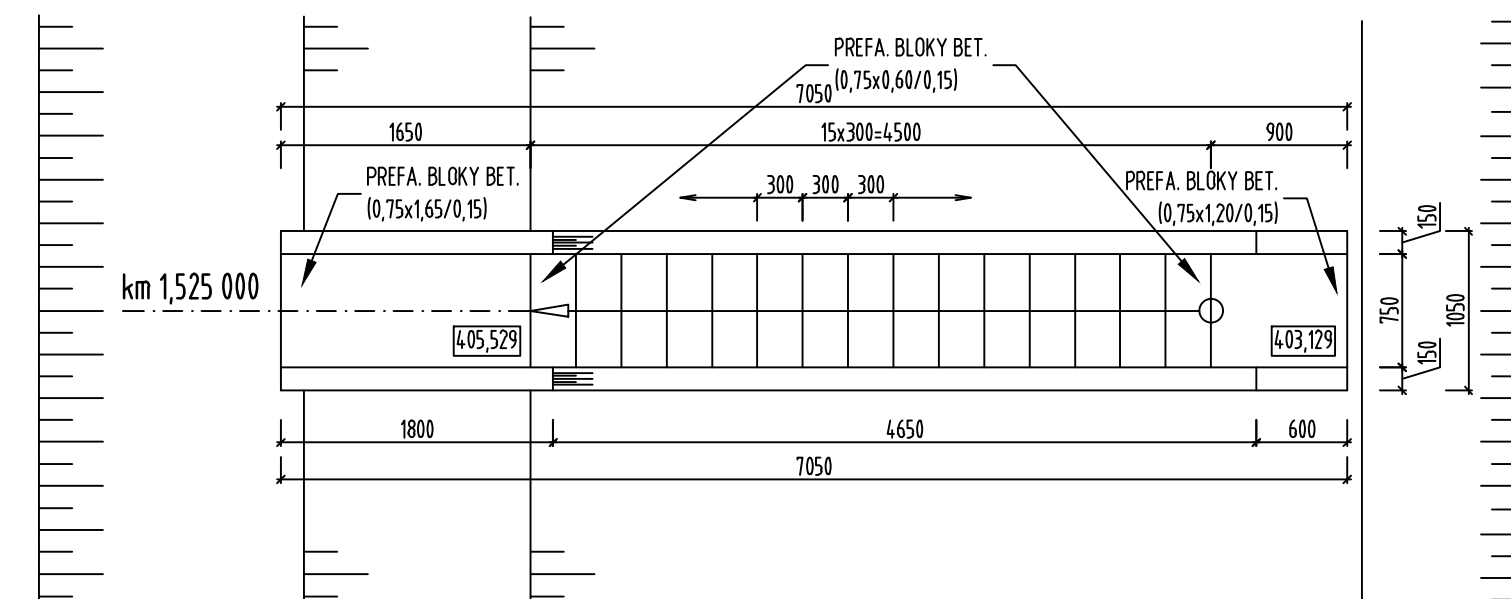

REZ A-A

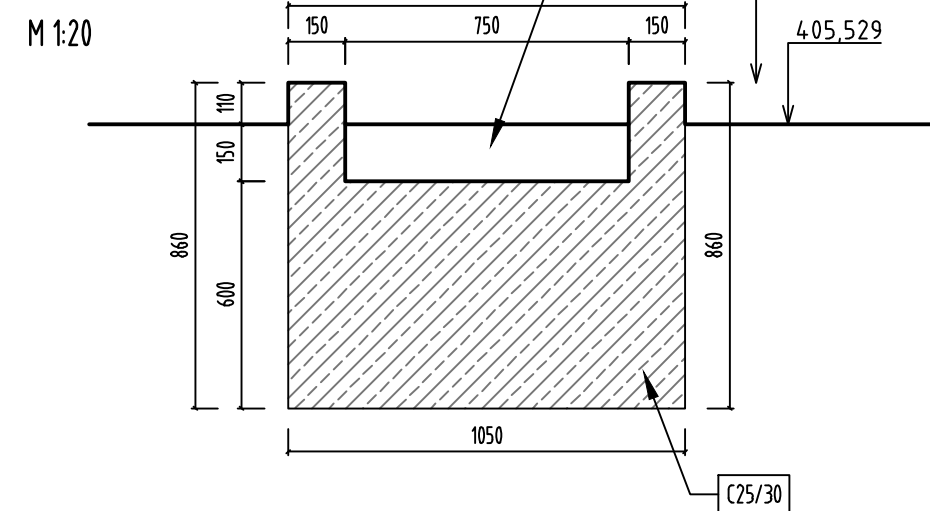

POZNÁMKA:

PREFABRIKOVANÉ BLOKY BETÓNOVÉ BUDÚ VÝŠKÁROVANÉ CEMENTOVOU MALTOU

VÝKAZ MATERIÁLU SCHODISKA

PREFABRIKOVANÉ BLOKY Z BETÓNU:

ROZMER: 0.75x1.65/0.15

POČET KUSOV: 1x

ROZMER: 0.75x0.60/0.15

POČET KUSOV: 15x

ROZMER: 0.75x1.20/0.15

POČET KUSOV: 1x

MNOŽSTVO [m³]: 1.33

BETÓNOVÉ LÔŽKO C25/30:

BETÓN: C25/30

MNOŽSTVO [m³]: 4.27

POZNÁMKA:

TVAR SCHODISKOVÉHO ZÁBRADLIA PORZI PRÍLOHA 7.3.

OBJEDNÁVATEĽ



NÁRODNÁ DIAĽNIČNÁ SPOLOČNOSŤ

DOKUMENTÁCIA NA REALIZÁCIU STAVBY 219-00

ZÁKAZKA		DIAĽNIČNÝ PRIVÁDZAČ LIETAVSKÁ LÚČKA - ŽILINA I. ETAPA km 0,0 - 3,8			
ČASŤ STAVBY		219-00 MOST NA PRIVÁDZAČI V KM 1,546		MILETIČOVA 21, P.O. BOX 34 820 05 BRATISLAVA 25 TEL. : 02/5057 4703, FAX. : 02/5057 4798	
PRÍLOHA		VÝKRES PRÍSTUPOVÉHO SCHODISKA		STUPEŇ	ČÍSLO ZÁKAZKY
				DRS	134 7/1230
OBJEDNÁVATEĽ		NÁRODNÁ DIAĽNIČNÁ SPOLOČNOSŤ, a.s.		OKRES ŽILINA	
HLAVNÝ INŽ. PROJ. Ing. Ondrej KUPČO		TECH. KONTROLA Ing. Dušan Ďuriš, PhD.		SÚRADNICOVÝ SYSTÉM JTSK	
ZODP. PROJ. Ing. Dušan Ďuriš, PhD.		VYPRACOVAL Ing. Michal KOČIŠ		VÝŠKOVÝ SYSTÉM Bpv	
DÁTUM 05.2015		FORMÁT 3x A4		MIERKA 1:200, 50, 20	
				ČÍSLO PRÍLOHY 7.1	SÚPRAVA