
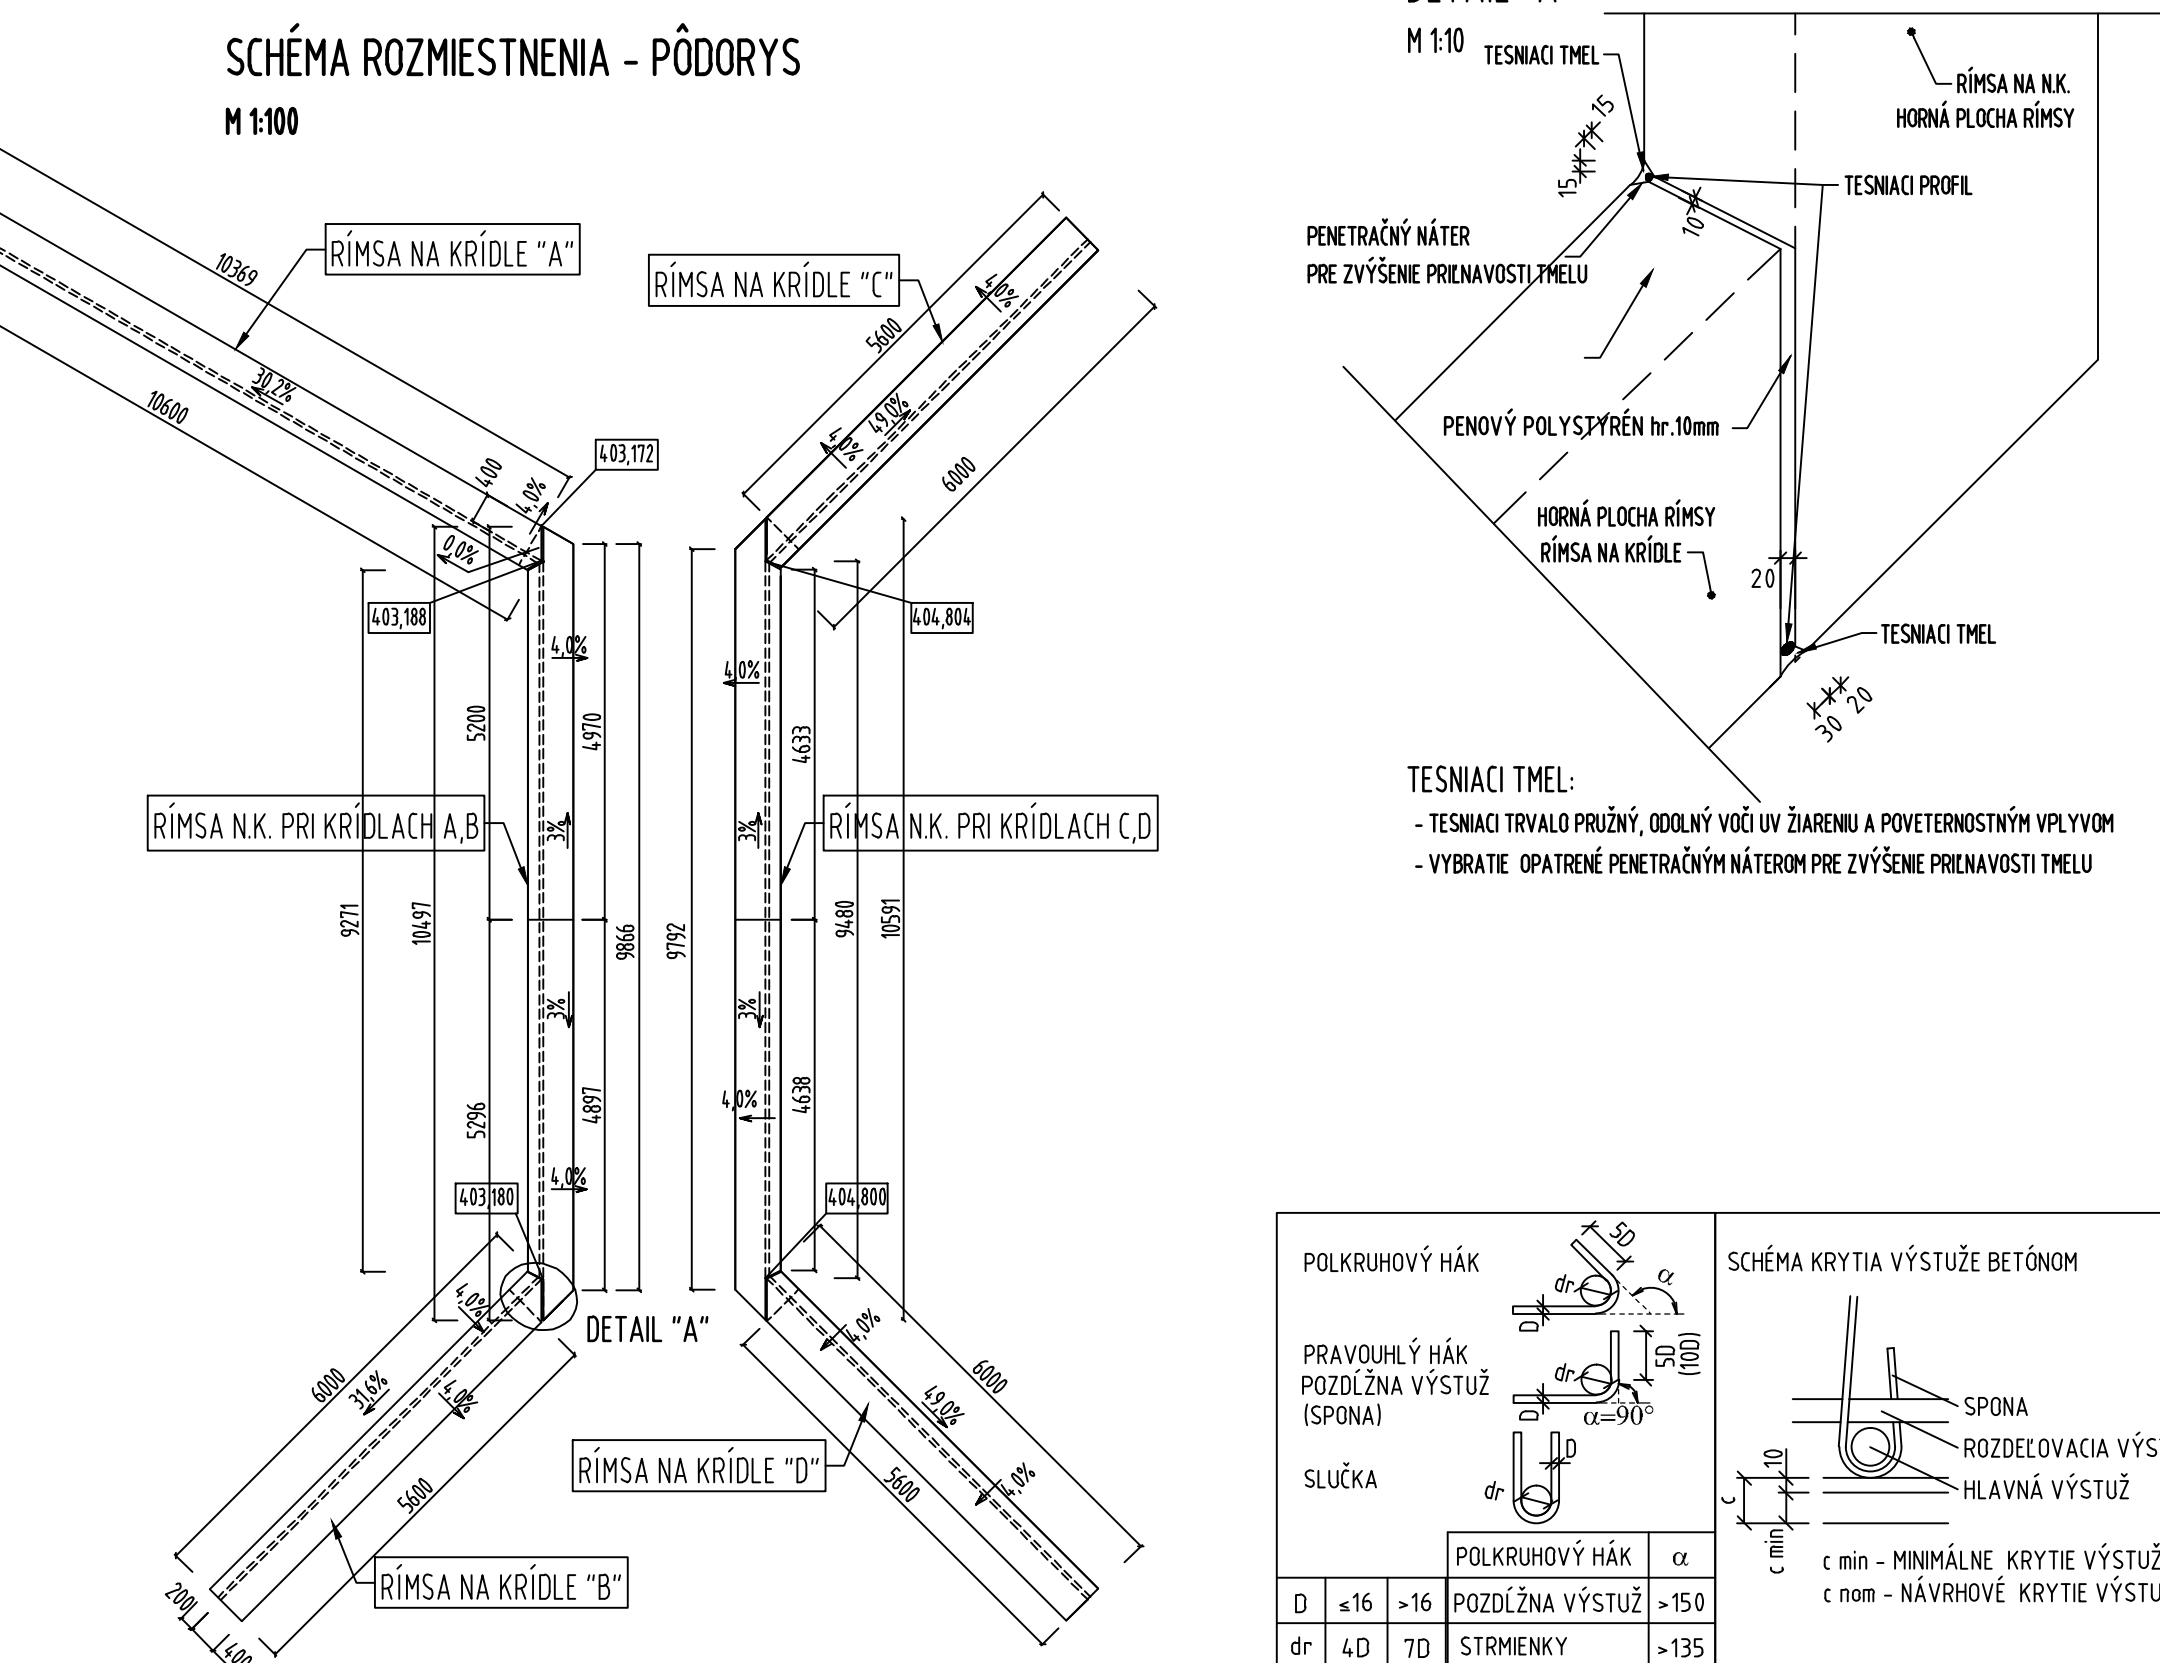
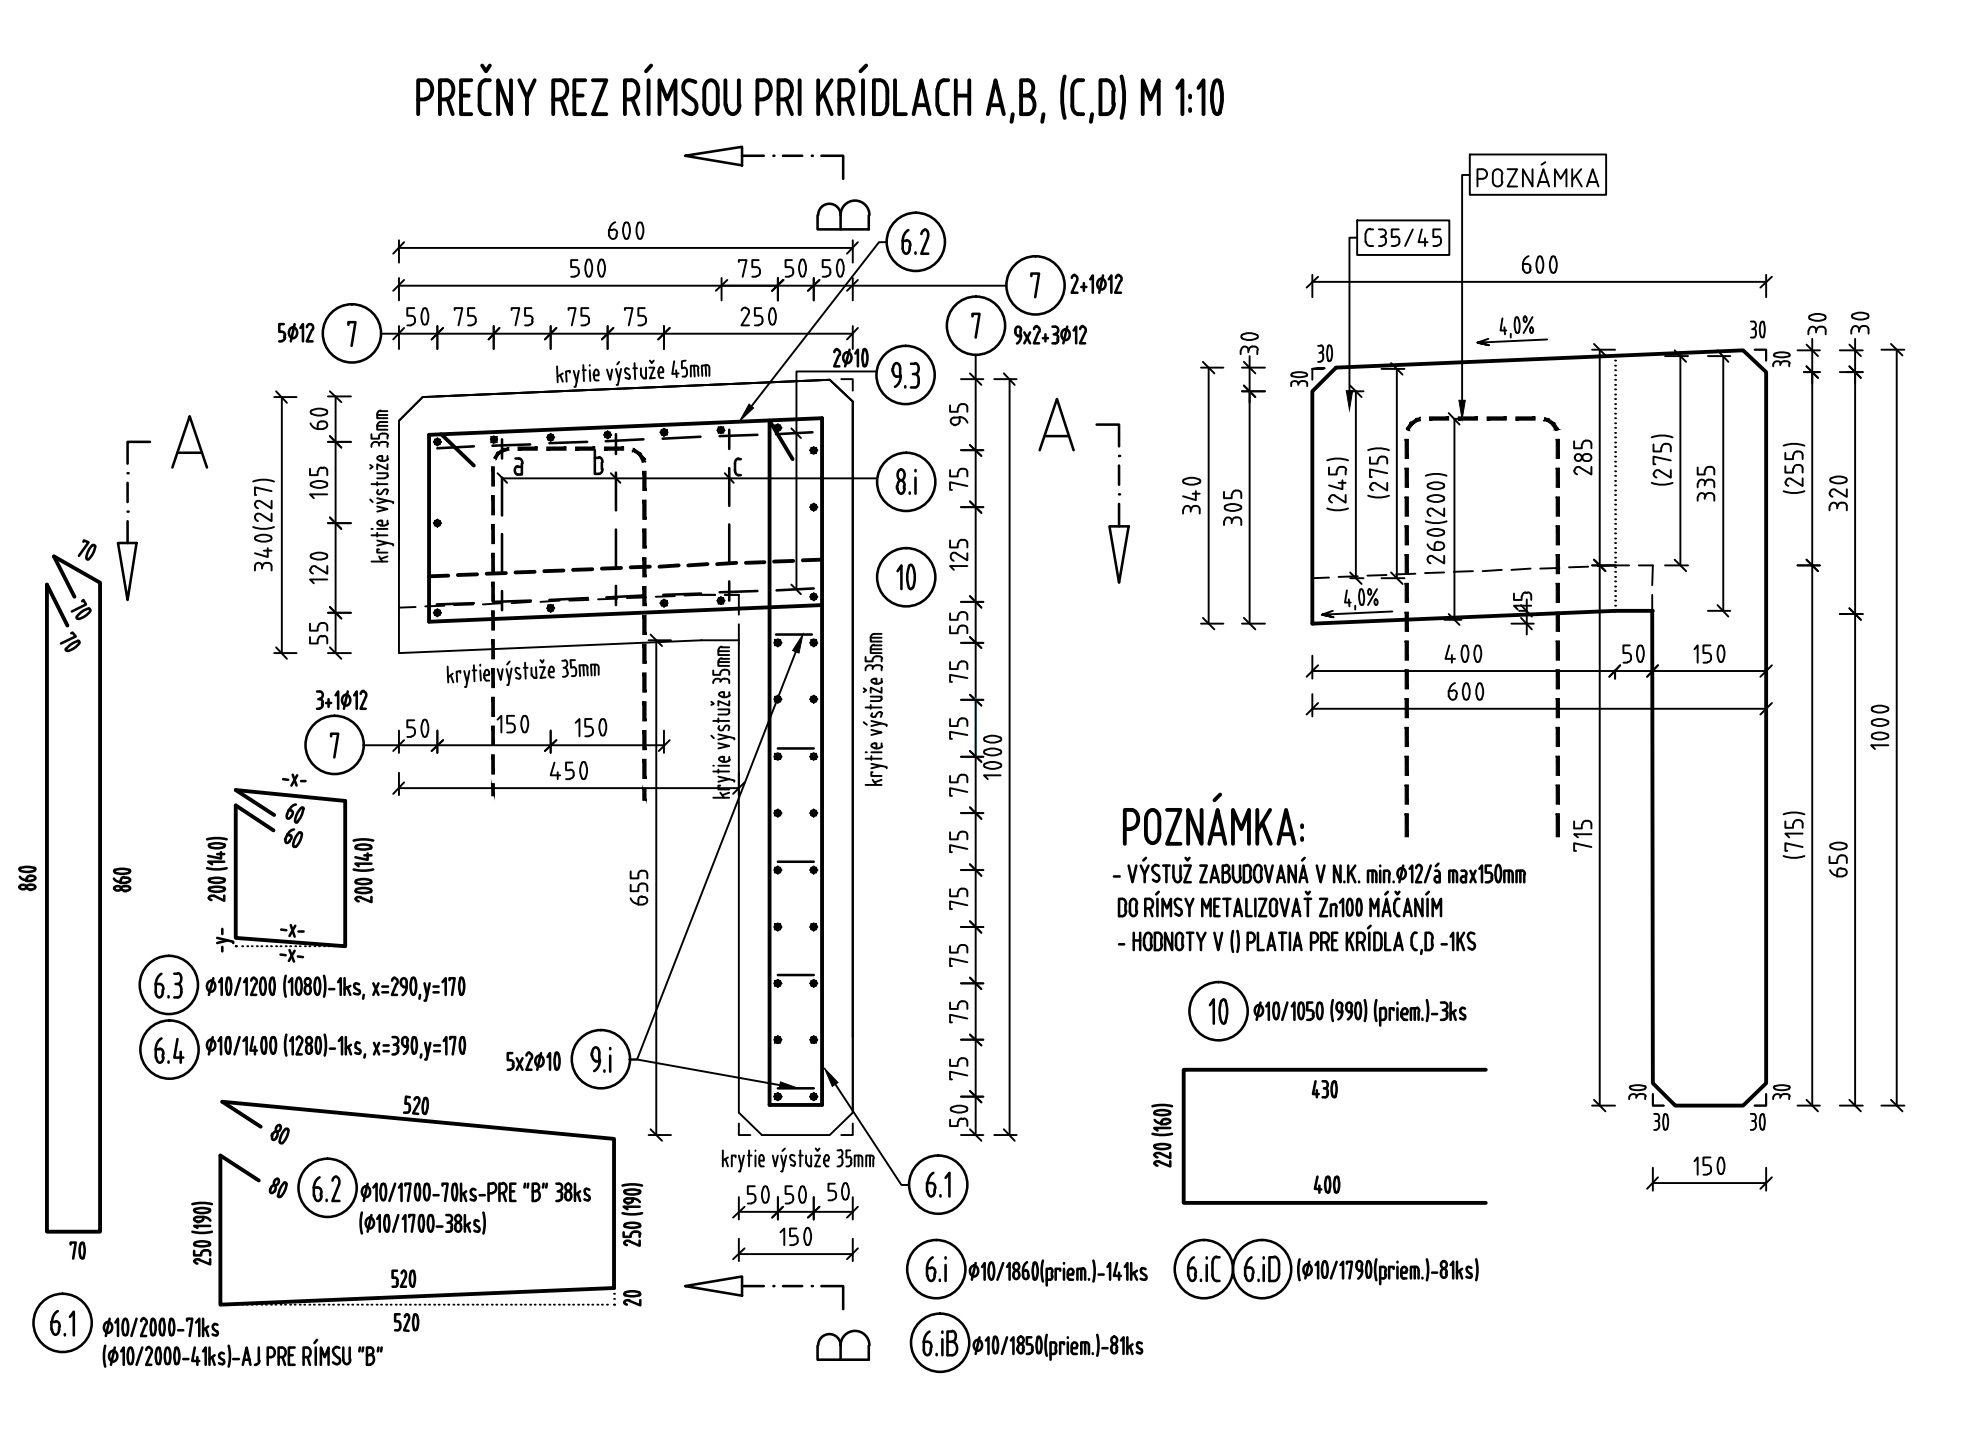
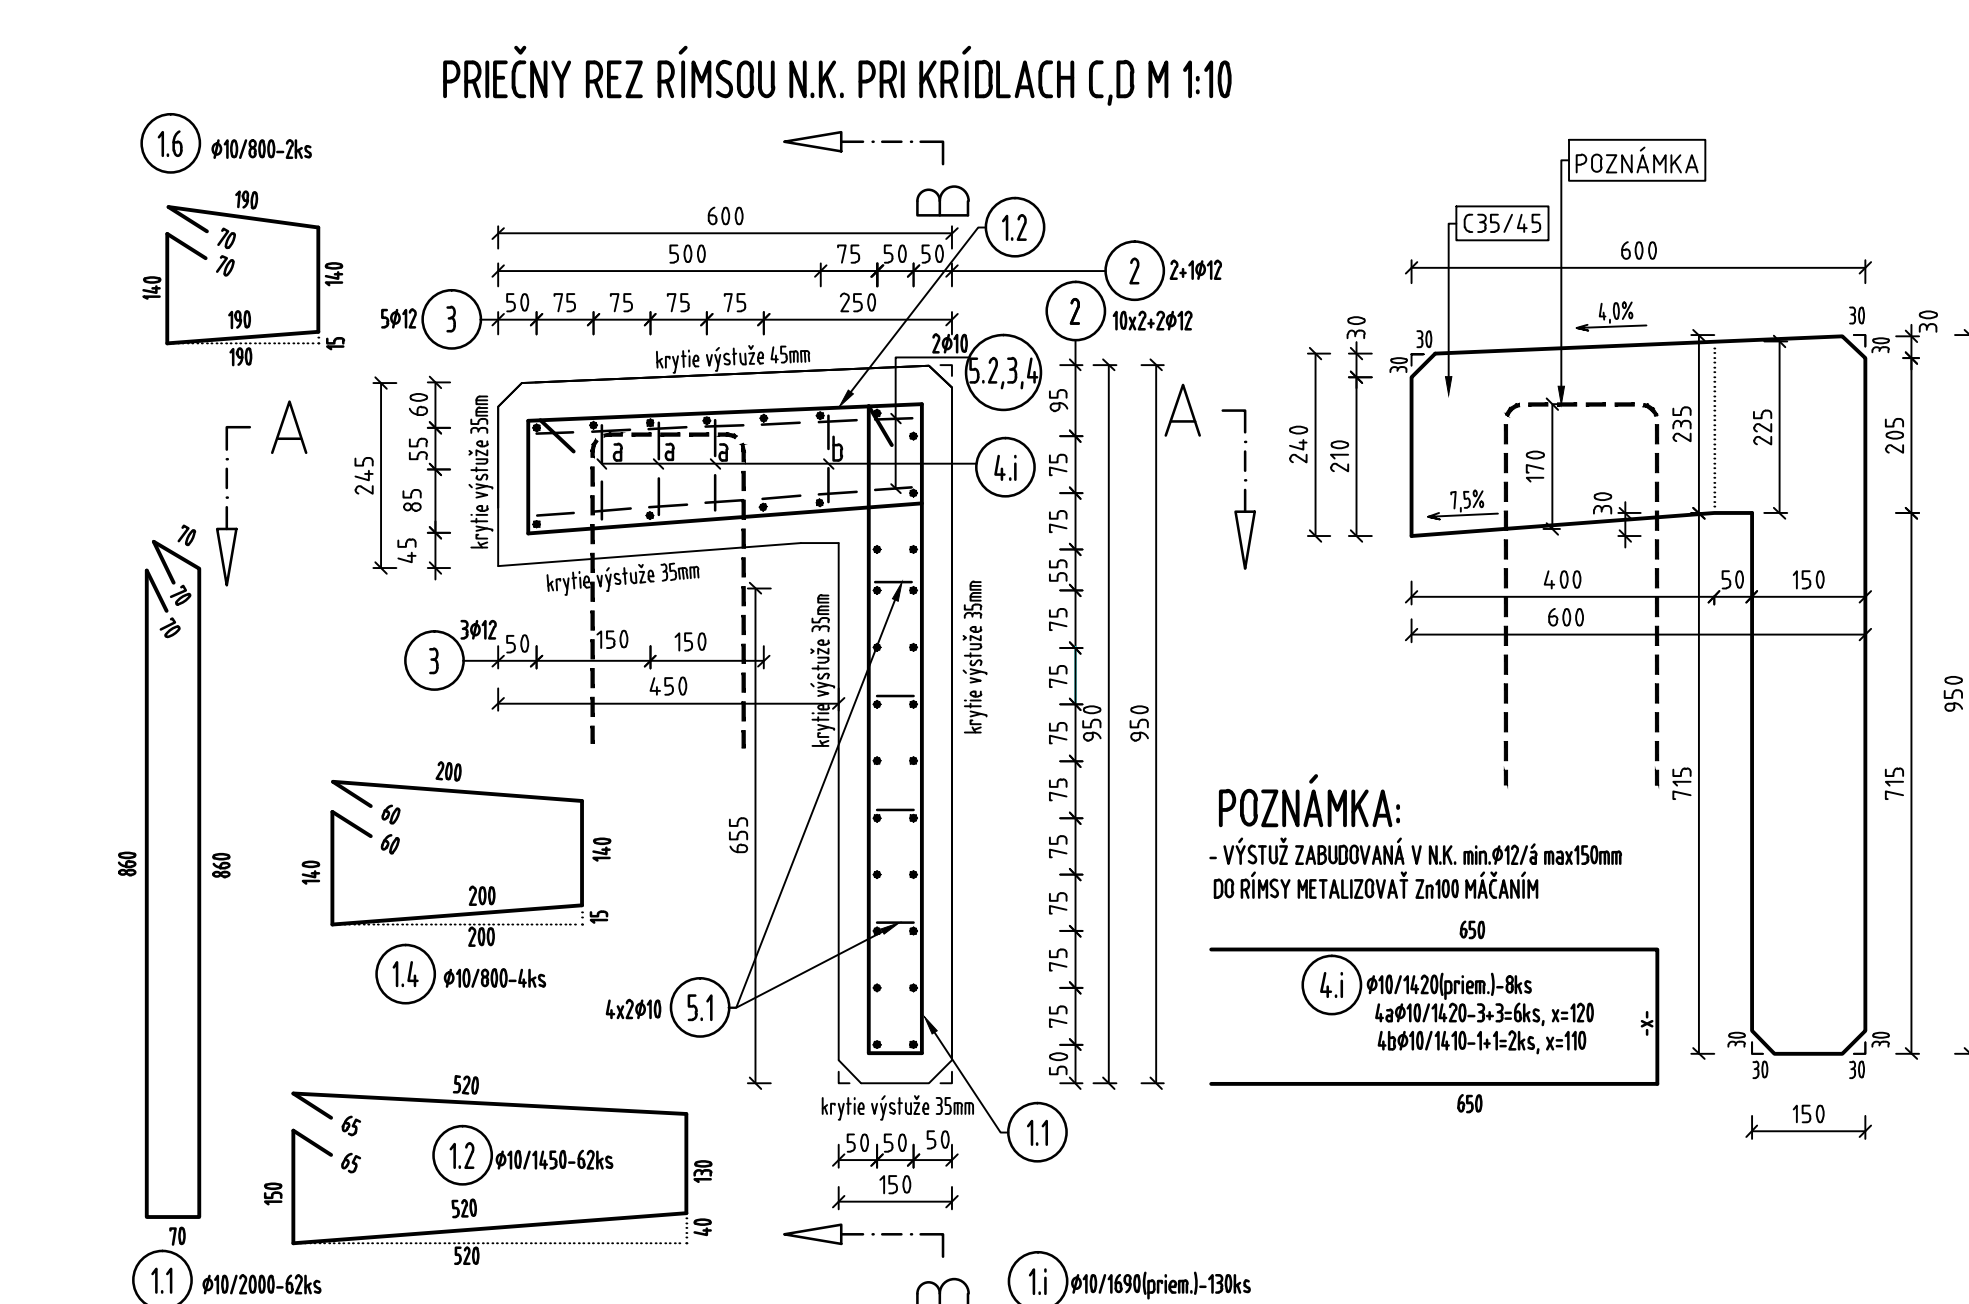


POZNÁMKA: - HODNOTY V Ž PLATIA PRE KRÍDLA C,D - 1KS

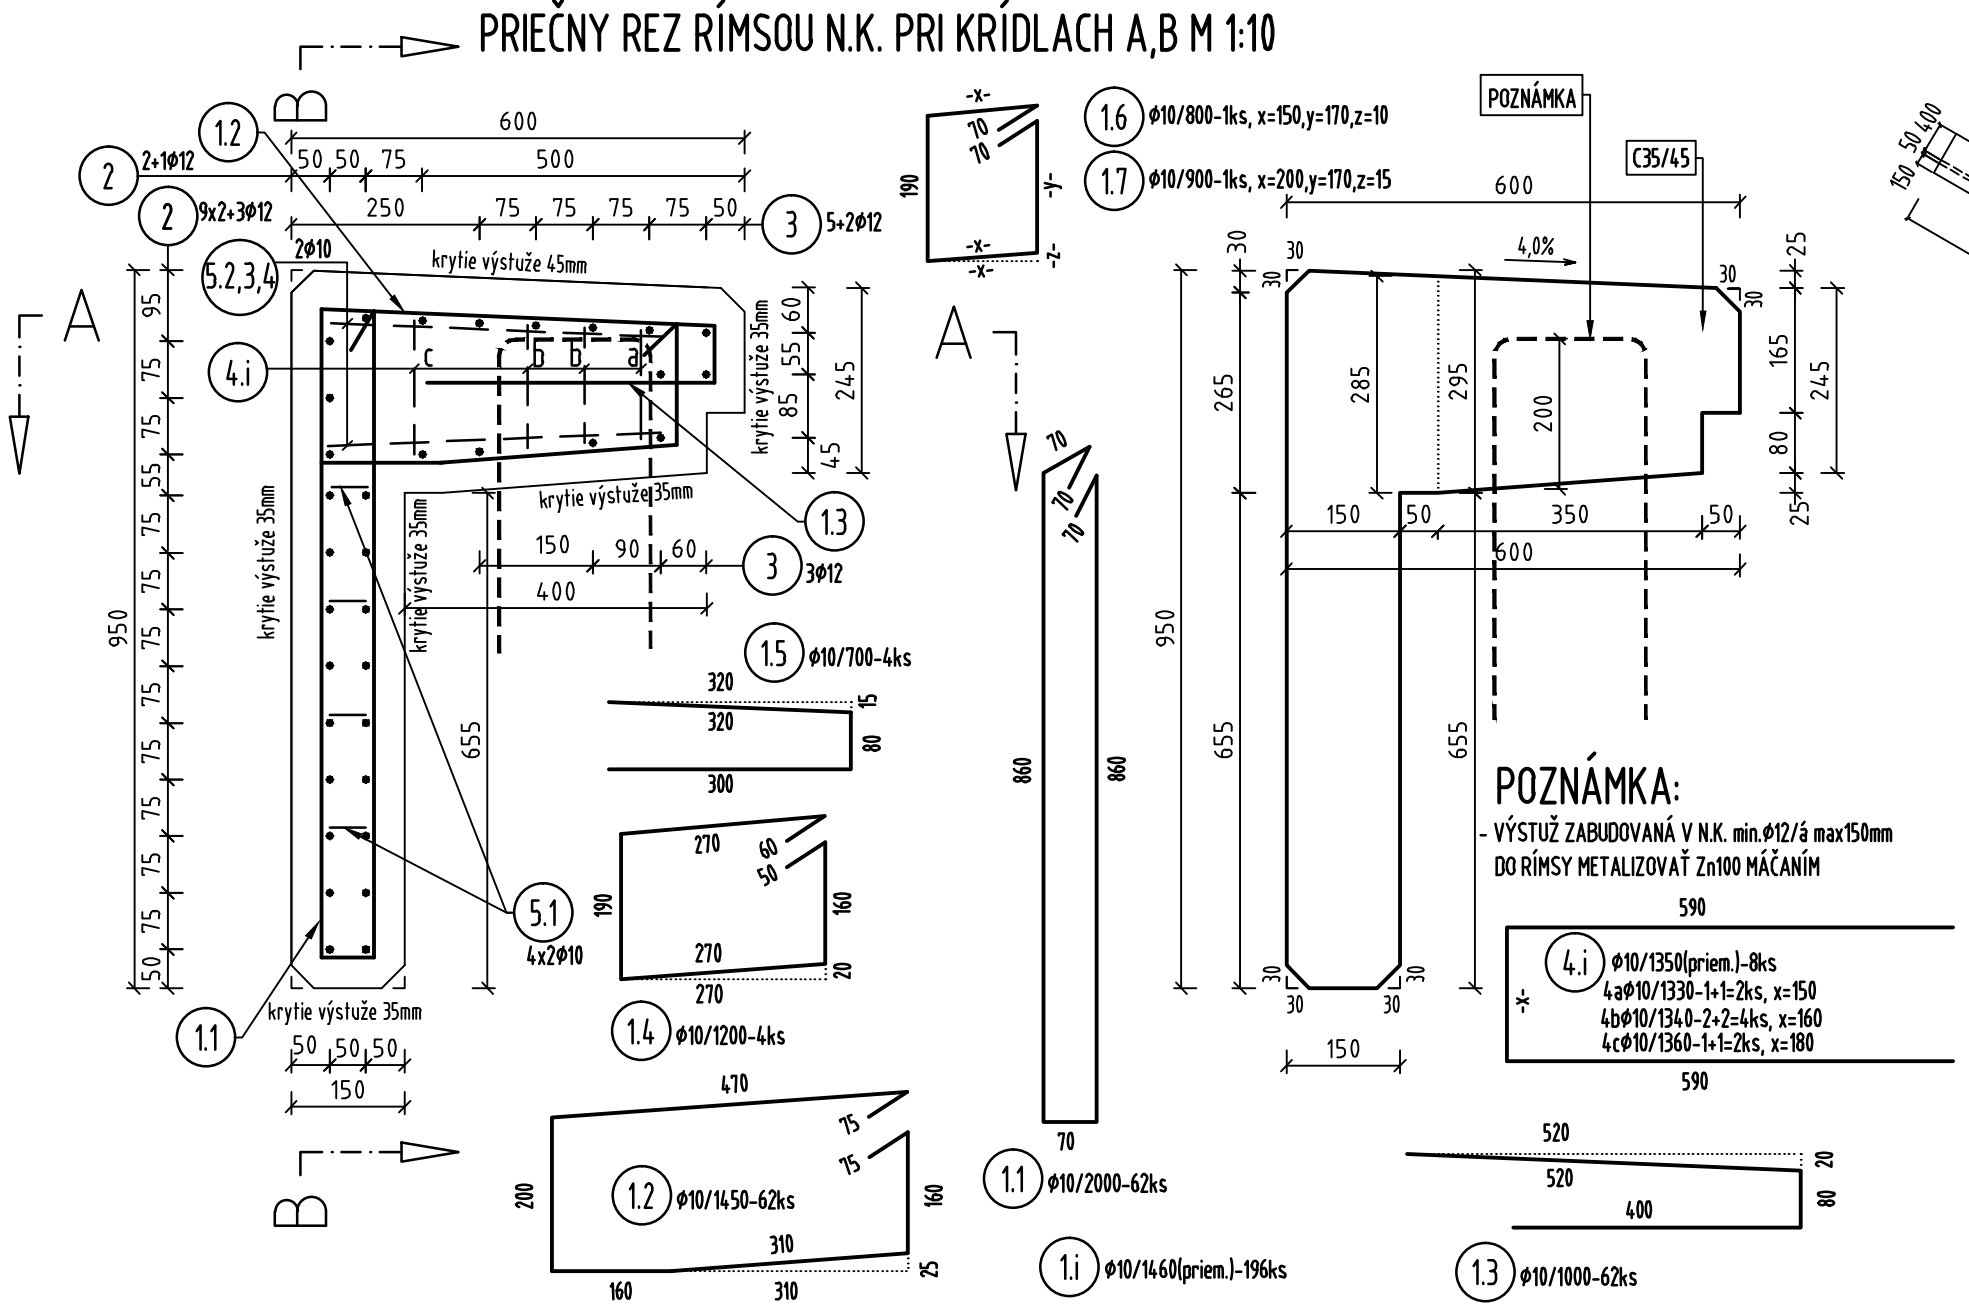

RÍMSA N.K. PRI KRÍDLACH "A,B" A RÍMSY KRÍDIEL "A,B" ŠPECIFIKÁCIA VÝSTUŽE - B 500B

| Číslo | Ø (m) | DĹŽKA (m) | POČET (ks) | CELKOVÁ DĹŽKA (m) | |
|-----------------------|-------|-----------|------------|-------------------|--------|
| | | | | 10 | 12 |
| 1i | 10 | 1.46 | 196 | 286.16 | |
| 2 | 12 | 9.20 | 24 | 220.80 | |
| 3 | 12 | 9.85 | 10 | 98.50 | |
| 4i | 10 | 1.35 | 8 | 10.80 | |
| 5i | 10 | 1.05 | 16 | 16.80 | |
| 6i | 10 | 1.86 | 14 | 262.26 | |
| 6iB | 10 | 1.85 | 81 | 149.85 | |
| 7 | 12 | 10.80 | 33 | 356.40 | |
| 7B | 12 | 6.20 | 33 | 204.60 | |
| 8i | 10 | 1.29 | 3 | 3.87 | |
| 8iB | 10 | 1.46 | 3 | 4.38 | |
| 9 | 10 | 1.10 | 12 | 13.20 | |
| 9B | 10 | 1.31 | 12 | 15.72 | |
| 10 | 10 | 1.05 | 6 | 6.30 | |
| Celková dĺžka [m] | | | | 729.74 | 880.30 |
| Hmotnosť 1m [kg/m] | | | | 0.616 | 0.887 |
| Celková hmotnosť [kg] | | | | 449.68 | 781.15 |
| Spolu [kg] | | | | 1230.83 | |

RÍMSA N.K. PRI KRÍDLACH "C,D" A RÍMSY KRÍDIEL "C,D" ŠPECIFIKÁCIA VÝSTUŽE - B 500B

| Číslo | Ø (m) | DĹŽKA (m) | POČET (ks) | CELKOVÁ DĹŽKA (m) | |
|-----------------------|-------|-----------|------------|-------------------|--------|
| | | | | 10 | 12 |
| 1i | 10 | 1.69 | 130 | 219.70 | |
| 2 | 12 | 9.20 | 25 | 230.00 | |
| 3 | 12 | 9.80 | 8 | 78.40 | |
| 4i | 10 | 1.42 | 8 | 11.36 | |
| 5i | 10 | 1.08 | 16 | 17.28 | |
| 6iC,D | 10 | 1.79 | 162 | 289.98 | |
| 7C,D | 12 | 6.20 | 66 | 409.20 | |
| 8iC,D | 10 | 1.40 | 6 | 8.40 | |
| 9C,D | 10 | 1.31 | 24 | 31.44 | |
| 10 | 10 | 0.99 | 12 | 11.88 | |
| Celková dĺžka [m] | | | | 538.32 | 717.60 |
| Hmotnosť 1m [kg/m] | | | | 0.616 | 0.887 |
| Celková hmotnosť [kg] | | | | 331.73 | 636.77 |
| Spolu [kg] | | | | 968.50 | |

SPOLU: 1230.83+968.5=2199.33kg

DOKUMENTÁCIA NA REALIZÁCIU STAVBY 219-00

| | | | | | |
|-------------------|--|--|--|--|--|
| ZÁKAZKA | | DIALNIČNÝ PRIVÁDZAČ LIETAVSKÁ LÚČKA - ŽILINA I. ETAPA km 0,0 - 3,8 | | GC GEOCONSULT | |
| ČASŤ STAVBY | | 219-00 MOST NA PRIVÁDZAČI V KM 1,546 | | MILETIČOVA 21, P.O. BOX 34 820 05 BRATISLAVA 25 TEL.: 02/5057 4763, FAX.: 02/5057 4798 | |
| PRÍLOHA | | VÝKRES RÍMSY | | STUPEŇ DRS | |
| OBJEDNÁVATEL | | NÁRODNÁ DIALNIČNÁ SPOLOČNOSŤ, a.s. | | ČÍSLO ZÁKAZKY 1347/1230 | |
| HLAVNÝ INŽ. PROJ. | | Ing. Dušan Ľurík, PhD. | | SÚRADNÍČOVÝ SYSTÉM | |
| KUPČO | | Ing. Dušan Ľurík, PhD. | | KATASTRÁLNE ÚZEMIE | |
| ZODP. PROJ. | | Ing. Dušan Ľurík, PhD. | | VÝSKOVÝ SYSTÉM | |
| DATUM | | 05.2015 | | ČÍSLO PRÍLOHY 7.4 | |
| | | | | SÚPRAVA | |