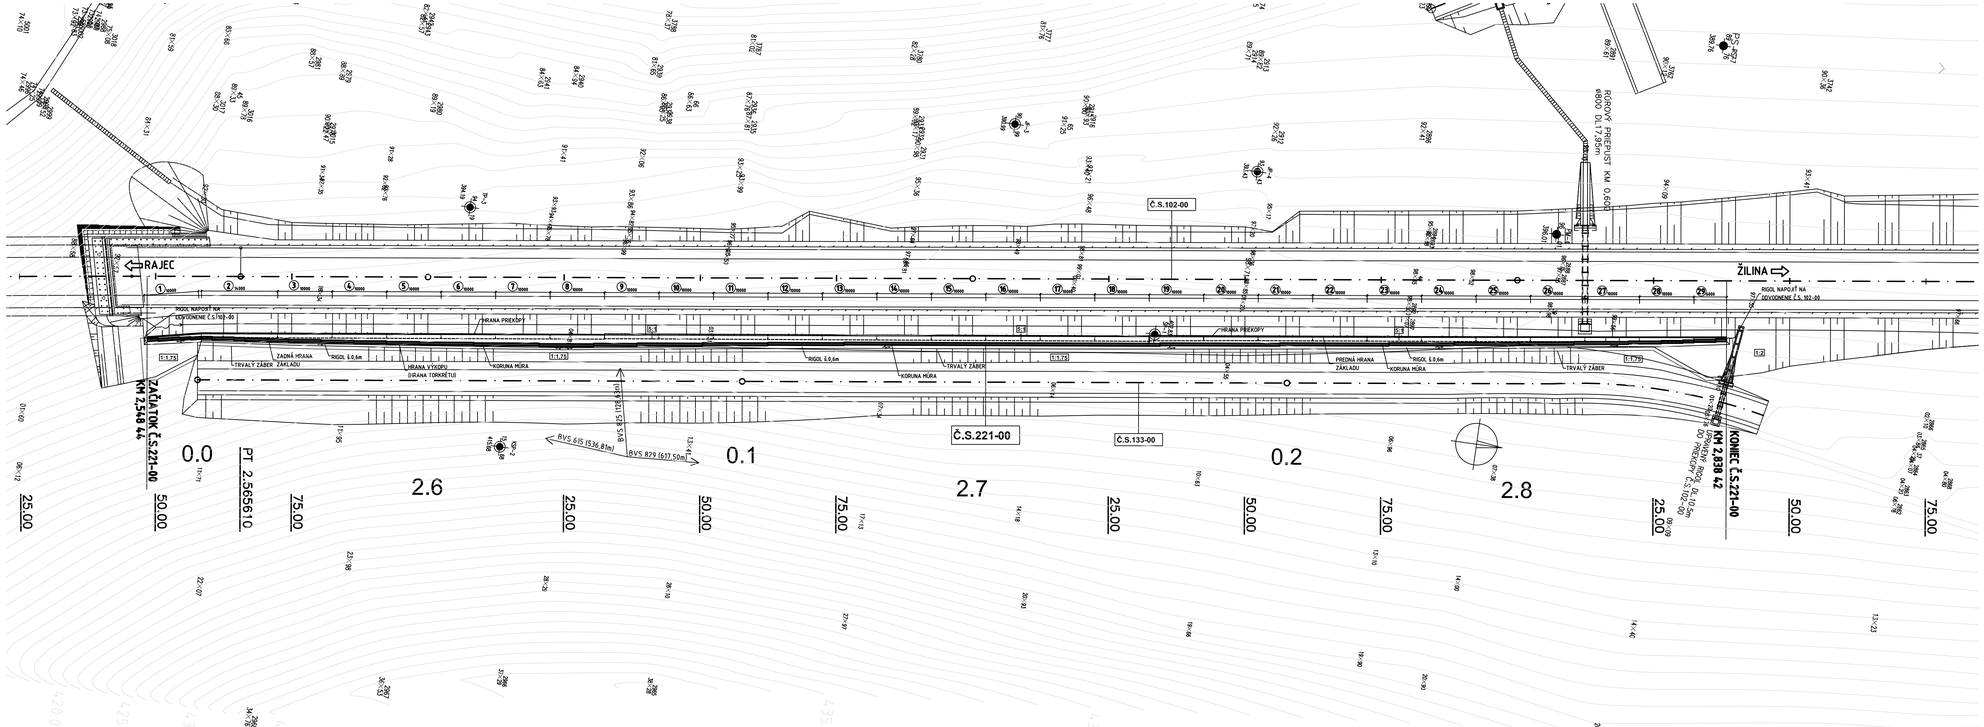

OBJEDNÁVATEĽ

NÁRODNÁ DIAĽNIČNÁ SPOLOČNOSŤ

ZHOTOVITEĽ DOKUMENTÁCIE NA REALIZÁCIU STAVBY		
GEOCONSULT S.R.O. MILETIČOVA 21, P.O.BOX 34, 820 05 BRATISLAVA 25		GEOCONSULT
HL. INŽ. PROJ. Ing. Ondrej KUPČO	ČÍS.ZÁK. 1347/1230	

DOKUMENTÁCIA NA REALIZÁCIU STAVBY

221-00

ZÁKAZKA DIAĽNIČNÝ PRIVÁDZAČ LIETAVSKÁ LÚČKA – ŽILINA I. ETAPA km 0,0 – 3,8			GEOstatik
ČASŤ STAVBY 221-00 ZÁRUBNÝ MÚR – VPRAVO KM 2,560–2,850			GEOstatik a.s. Kragujevská 11 010 01 Žilina
PRÍLOHA SITUÁCIA		STUPEŇ DRS	ČÍSLO ZÁKAZKY 1 01 15
OBJEDNÁVATEĽ NÁRODNÁ DIAĽNIČNÁ SPOLOČNOSŤ, a.s.		OKRES ŽILINA	
HLAVNÝ INŽ. PROJ. Ing. Ondrej KUPČO	TECH. KONTROLA Ing. Jana HOLUBČÍKOVÁ	SÚRADNICOVÝ SYSTÉM JTSK	KATASTRÁLNE ÚZEMIE: LIETAVSKÁ LÚČKA
ZODP. PROJ. Ing. Ľubomír KOLÁR	VYPRACOVAL Ing. Marek ZÁCHENSKÝ	VÝŠKOVÝ SYSTÉM Bpv	ČÍSLO PRÍLOHY 2
DÁTUM 05.2015	FORMÁT 5x A4	MIERKA 1:500	SÚPRAVA