VZOROVÝ PRIEČNY REZ
KM 2,625 00 M 1:50

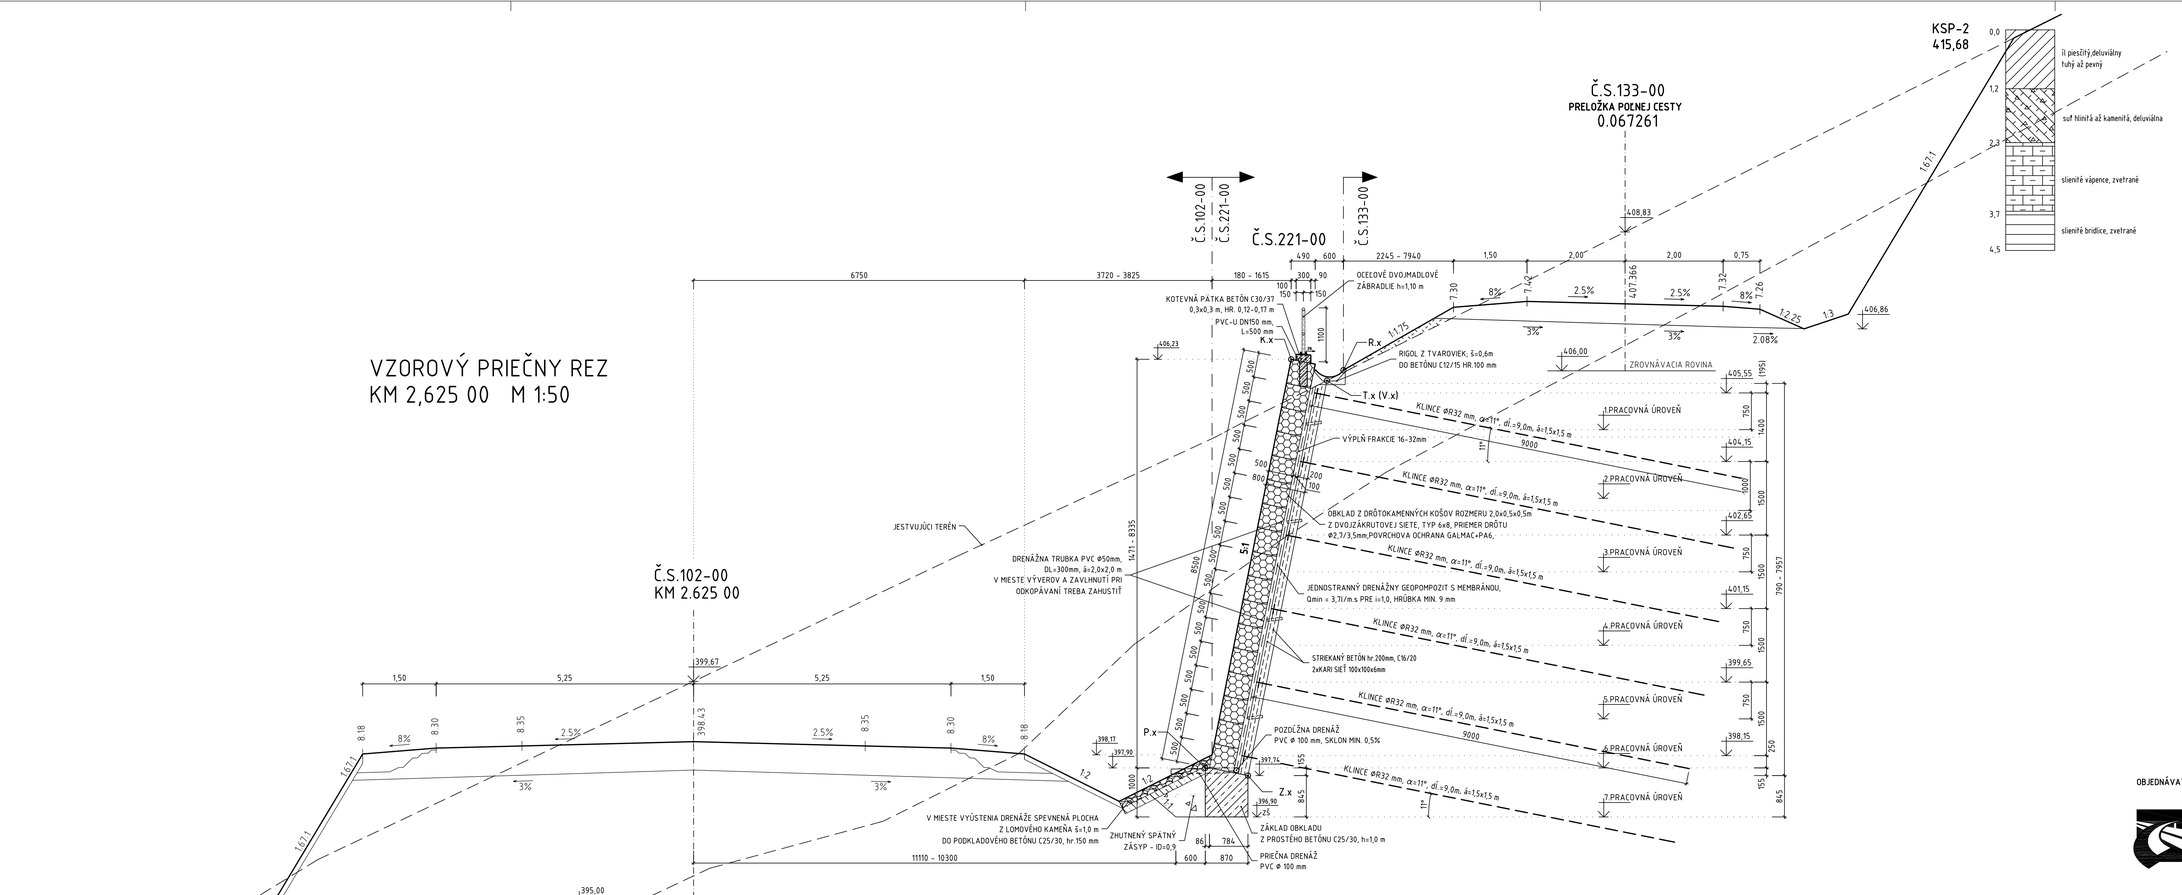

OBKLAD Z DRÔTOKAMENNÝCH KOŠOV:

OBKLAD Z DRÔTOKAMENNÝCH KOŠOV TVORENÝCH Z DVOJZÁKRÚTOVEJ OCEĽOVEJ SIETE SO ŠESŤUHOLNÍKOVÝM OKOM. OCEĽOVÝ DRÔT JE OCHRÁNENÝ GALMACOM (ZN+5%AL) A POLYAMIDOM PA6, FARBA ŠEDÁ RAL 7037. PRIEMER DRÔTU Ø2,7/3,5mm, TYP SIETE 6x8 PODĽA NORMY STN EN 10223-3 A TKP 31.

VEĽKOSŤ OKA SIETE A PRIEMER DRÔTU						
ČASŤ	TYP SIETE	D (mm)	TOLERANCIA D(%)	VNÚTORNÝ PRIEMER DRÔTU (mm)	VONKAJŠÍ PRIEMER DRÔTU (mm)	ŤAHOVÁ PEVNOSŤ SIETE (kN/m)
SIEŤ-DRÔT	6×8	80	+16/-4	2,70	3,50	58,0

TOLERANCIA DRÔTU A POVRCHOVEJ ÚPRAVY		
	DRÔT SIETE	OKRAJOVÝ DRÔT
PRIEMER DRÔTU (mm)	2,7/3,5	3,4/4,2
TOLERANCIA PRIEMERU (±mm)	0,06	0,07
MINIMÁLNE MNOŽSTVO GALMACU (gr/m²)	60	60

LEGENDA VYTYČOVYCÍCH BODOV:

P.x – LÍCE KORUNY ZÁKLADU
Z.x – RUB KORUNY ZÁKLADU
K.x – LÍCE KORUNY MÚRA (GABIÓNU)
T.x – RUB TORKRÉTU NA TERÉNE
V.x – HRANA VÝKOPU
R.x – HRANA RIGOLA

TABUĽKA BETÓNOV:

OCEĽ B 500B,
BETÓN ZÁKLAD: STN EN 206-1 - C25/30 - XC2 (SK) - Cl 0,2 - Dmax 16 - S3
BETÓN PÄTKY: STN EN 206-1 - C30/37 - XC4, XF2, XD2 (SK) - Cl 0,2 - Dmax 16 - S3

OBJEDNÁVATEĽ

NÁRODNÁ DIAĽNIČNÁ SPOLOČNOSŤ

ZHOTOVITEĽ DOKUMENTÁCIE NA REALIZÁCIU STAVBY
GEOCONSULT S.R.O.
MILETIČOVA 21, P.O.BOX 34, 820 05 BRATISLAVA 25
HL. INŽ. PROJ. Ing. Ondrej KUPČO
ČÍS.ZÁK. 1347/1230

DOKUMENTÁCIA NA REALIZÁCIU STAVBY
221-00

ZÁKAZKA
DIAĽNIČNÝ PRIVÁDZAČ LIETAVSKÁ LÚČKA – ŽILINA
I. ETAPA km 0,0 – 3,8

ČASŤ STAVBY
221-00 ZÁRUBNÝ MÚR – VPRAVO KM 2,560-2,850

GEOstatik a.s.
Kragujevská 11
010 01 Žilina

PRÍLOHA
VZOROVÝ PRIEČNY REZ

STUPEŇ: DRS
ČÍSLO ZÁKAZKY: 1 01 15

OBJEDNÁVATEĽ: NÁRODNÁ DIAĽNIČNÁ SPOLOČNOSŤ, a.s.
OKRES: ŽILINA

HLAVNÝ INŽ. PROJ.: Ing. Ondrej KUPČO	TECH. KONTROLA: Ing. Jana HOLUBČÍKOVÁ	SÚRADNICOVÝ SYSTÉM: JTSK	KATASTRÁLNE ÚZEMIE: LIETAVSKÁ LÚČKA
ZODP. PROJ.: Ing. Ľubomír KOLÁR	VYPRACOVAL: Ing. Marek ZÁCHENSKÝ	VÝŠKOVÝ SYSTÉM: Bpv	ČÍSLO PRÍLOHY: 4
DÁTUM: 05.2015	FORMÁT: 10x A4	MIERKA: 1:50	SÚPRAVA: